

ontwerp **Eengezinswoning met praktijkruimte**

adres	Geerdegemdries 27H, 2800 Mechelen	provincie	Antwerpen
kadaster	afdeling 3 - sectie E - nr. 768T4	gemeente	Mechelen

opdrachtgever	PERSONAL. BV	datum	24 - 12 - 2021
	Nekkerspoelstraat 308 2800 Mechelen	dossiernummer	ME.0219

legende gevelmaterialen

- ① gevelsteen, licht grijs genuanceerd
- ② buitenschrijnwerk, pvc, zwart
- ③ dakpannen, zwart
- ④ dakrand / goot, grijs


legende planmaterialen


	ZWARE BETONBLOKKEN		CLT WAND		BESTAANDE MUUR
	SNELBOUWSTEEN		HARDE ISOLATIE		AFBRAAK
	GEVELSTEEN		ZACHTE ISOLATIE		GRONDAANVULLING
	CELLENBETON		"PERINSUL" ISOLATIE		ZANDANVULLING
	GEWAPEND BETON		DEKVLOER		ZANDCEMENT
			VLOERISOLATIE		

legende riolering

	NIEUWE DWA-BUIZEN		DWA-TOEZICHTSPUT
	NIEUWE RWA-BUIZEN		RWA-TOEZICHTSPUT
	BESTAANDE DWA-BUIZEN		
	BESTAANDE RWA-BUIZEN		

Fundering volgens stabiliteitsstudie ingenieur

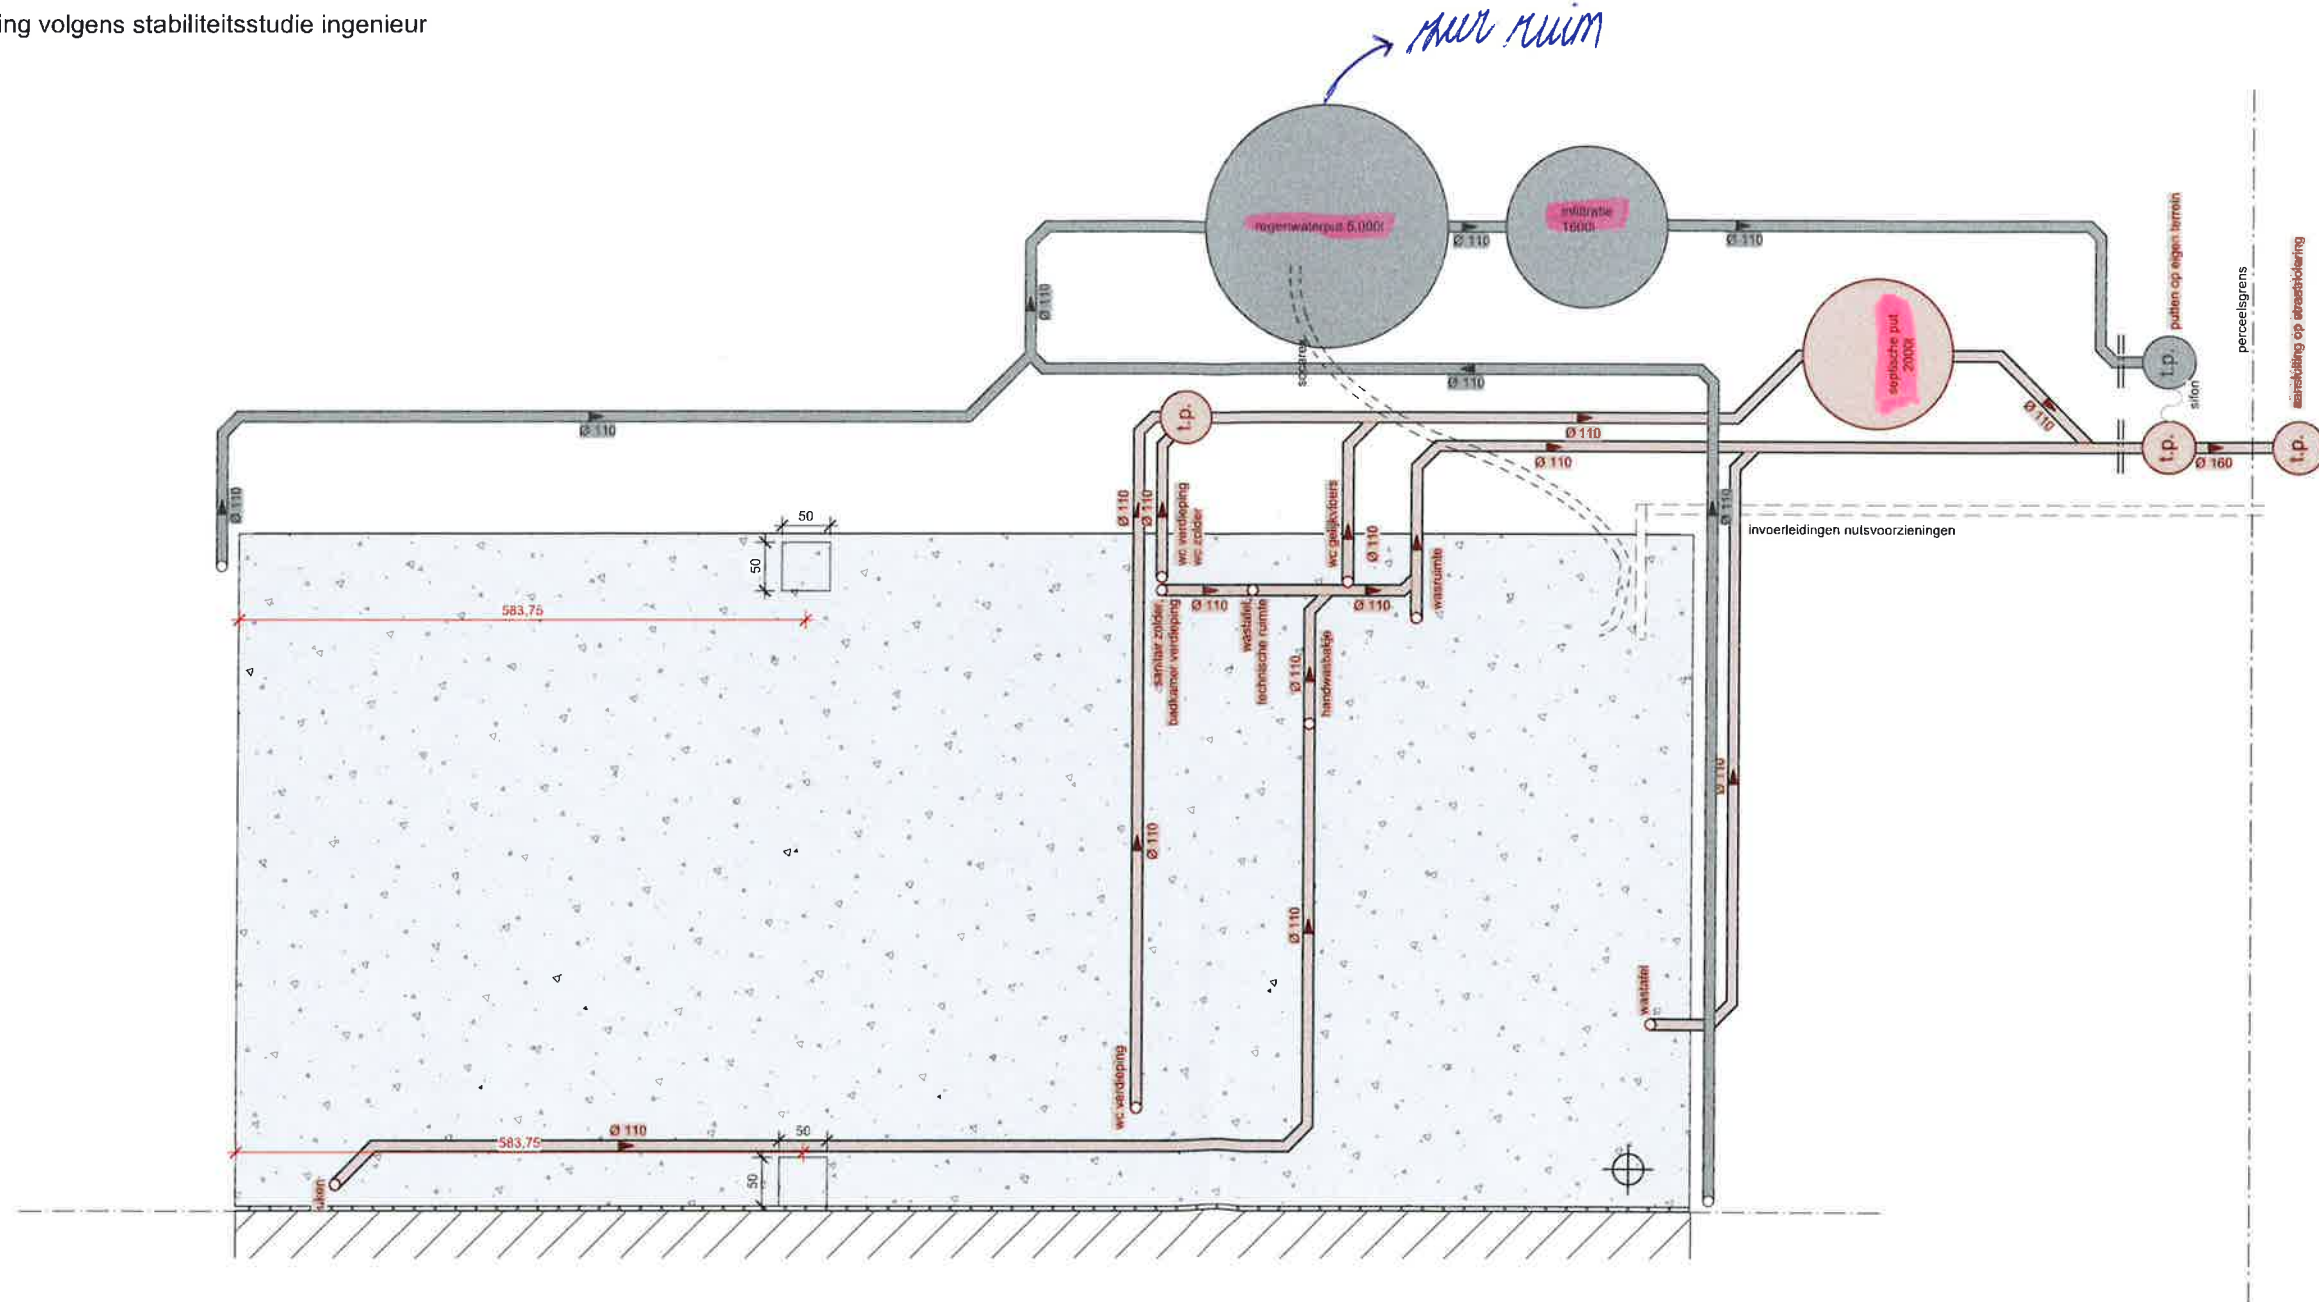

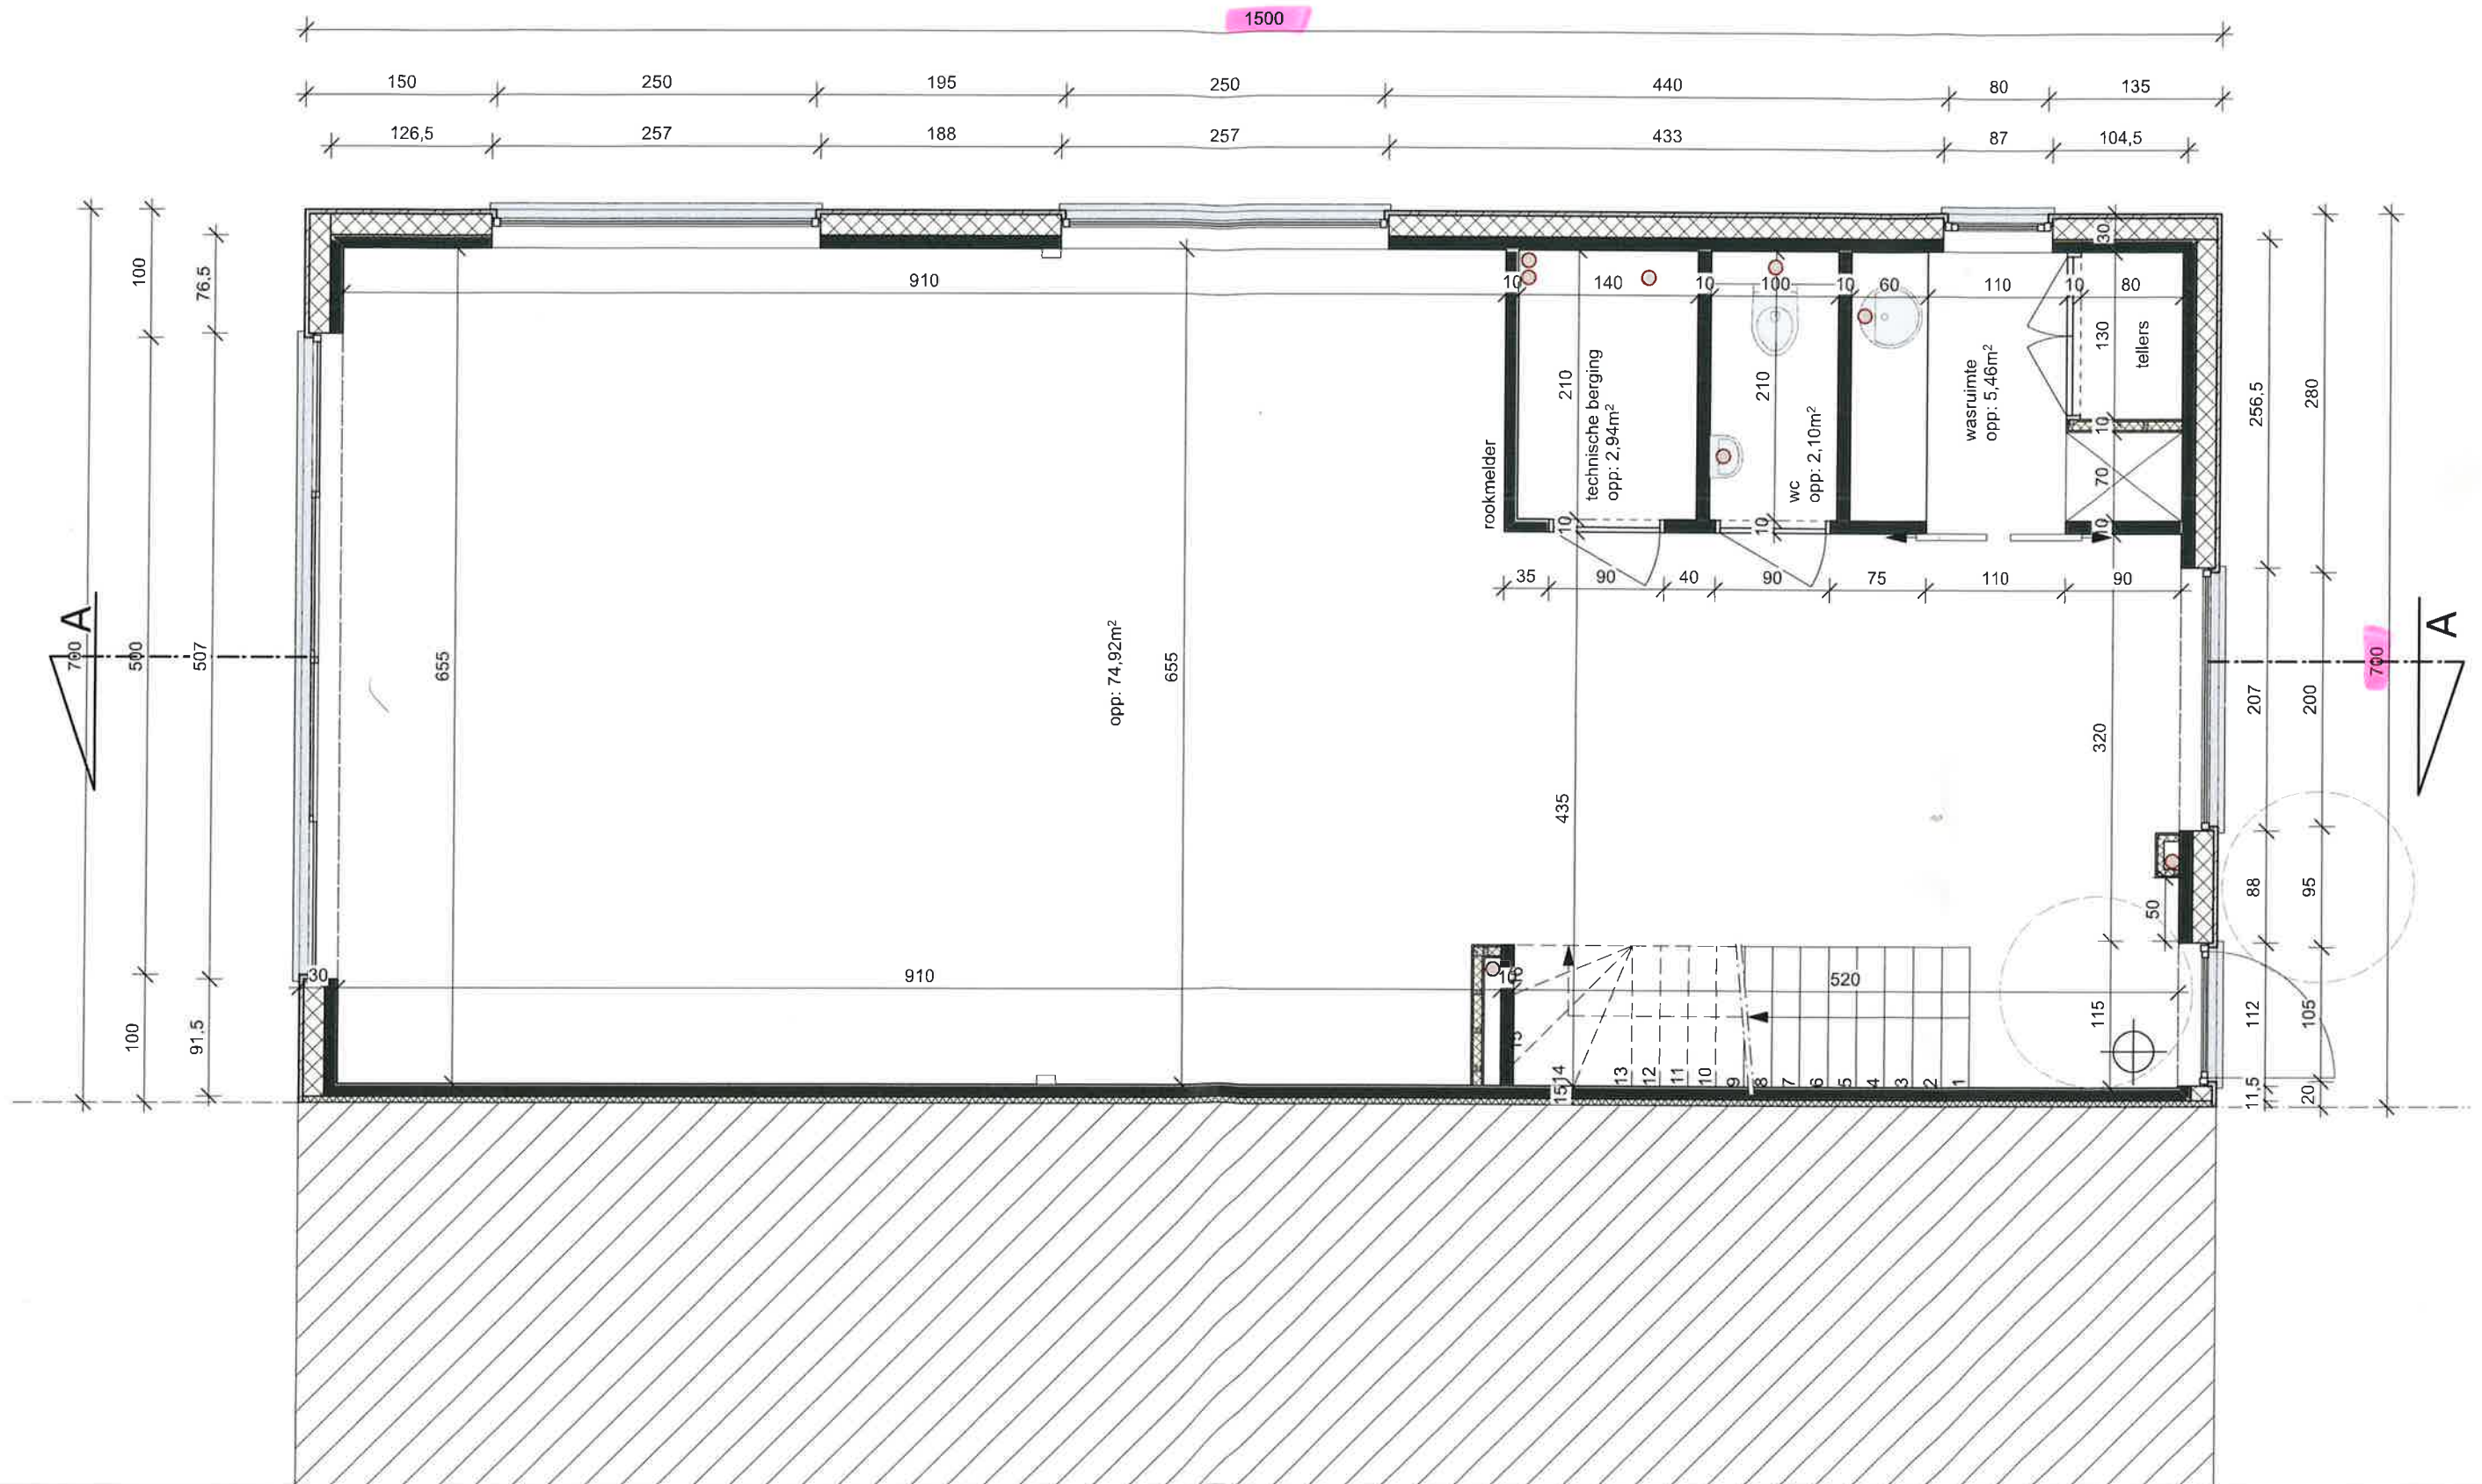

helena belis ir. architect
Koerpweg 7
3080 Duisburg

0479 65 23 94
helena.belis@telenet.be

Eengezinswoning met praktijkruimte

Geerdegedries 27H
2800 Mechelen


opdrachtgever
PERSONAL. BV
Nekkerspoelstraat 308
2800 Mechelen

gelijkvloers - ontworpen toestand

afmetingen in cm
schaal 1 / 50
0 50 100 150 200 cm

AB

Geerdegedries
plan 04/11
datum : 24-12-2021

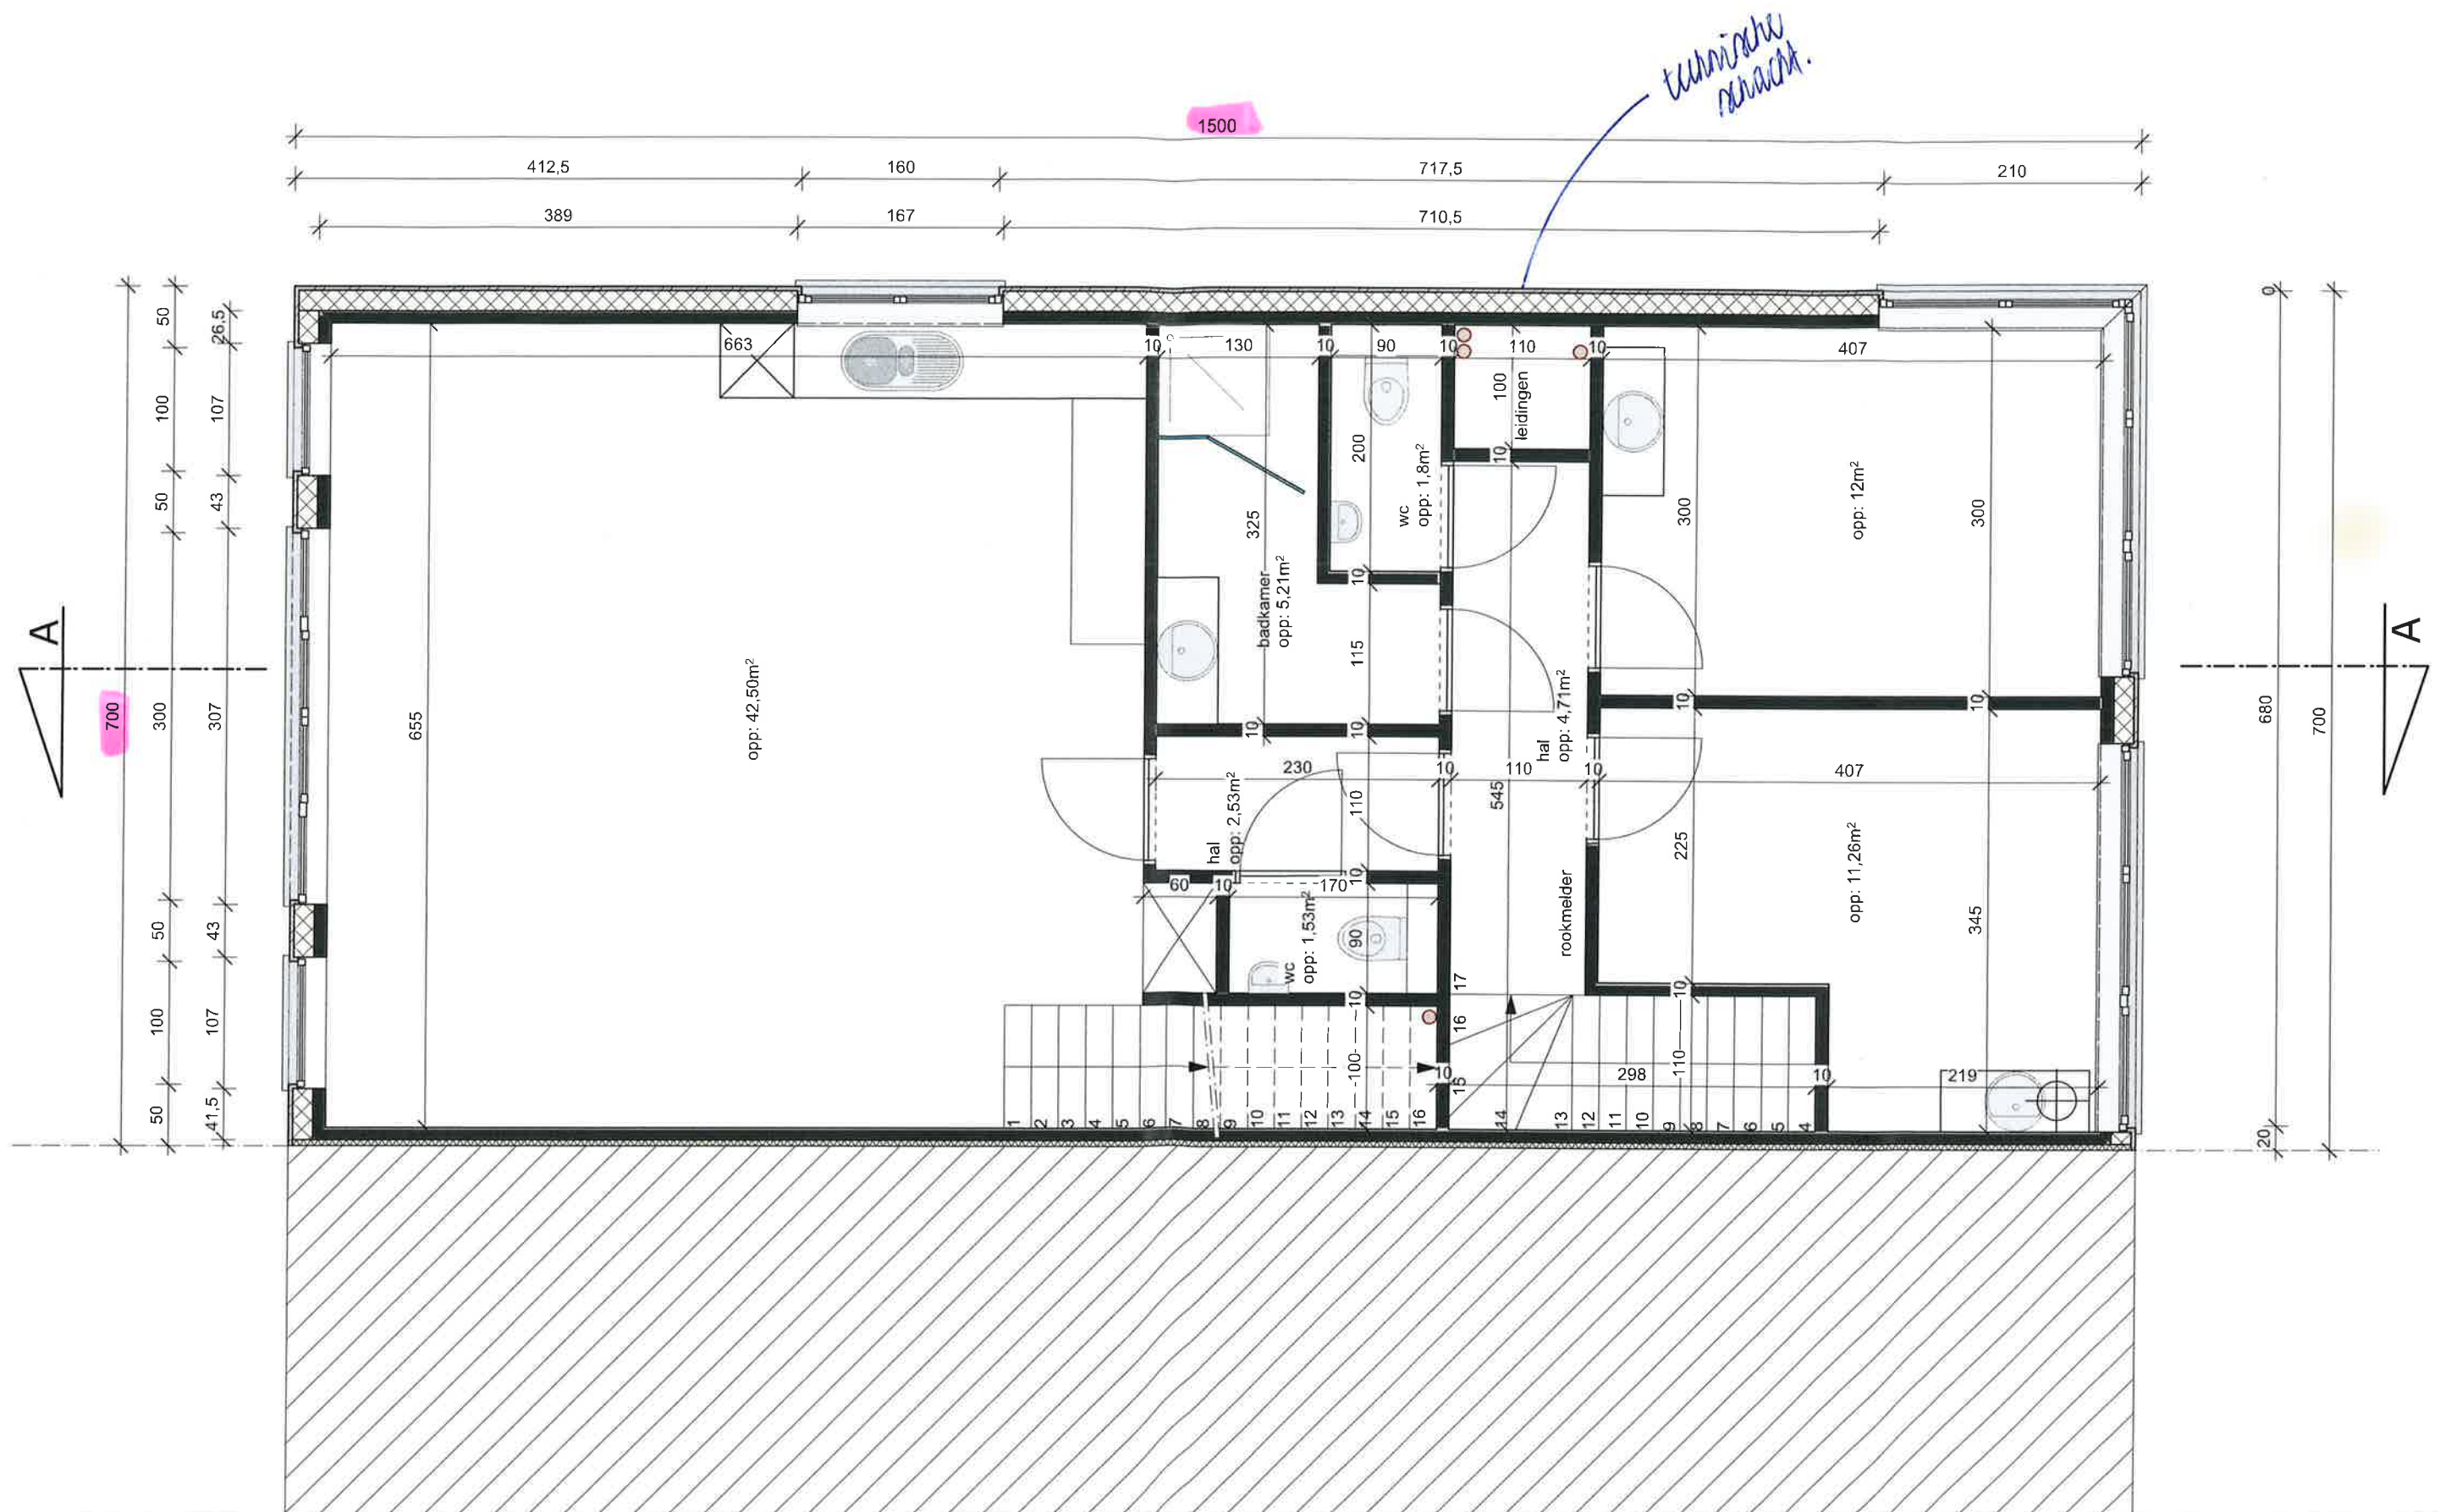

700

1500


893

700

A

A

datum : 24-12-2021

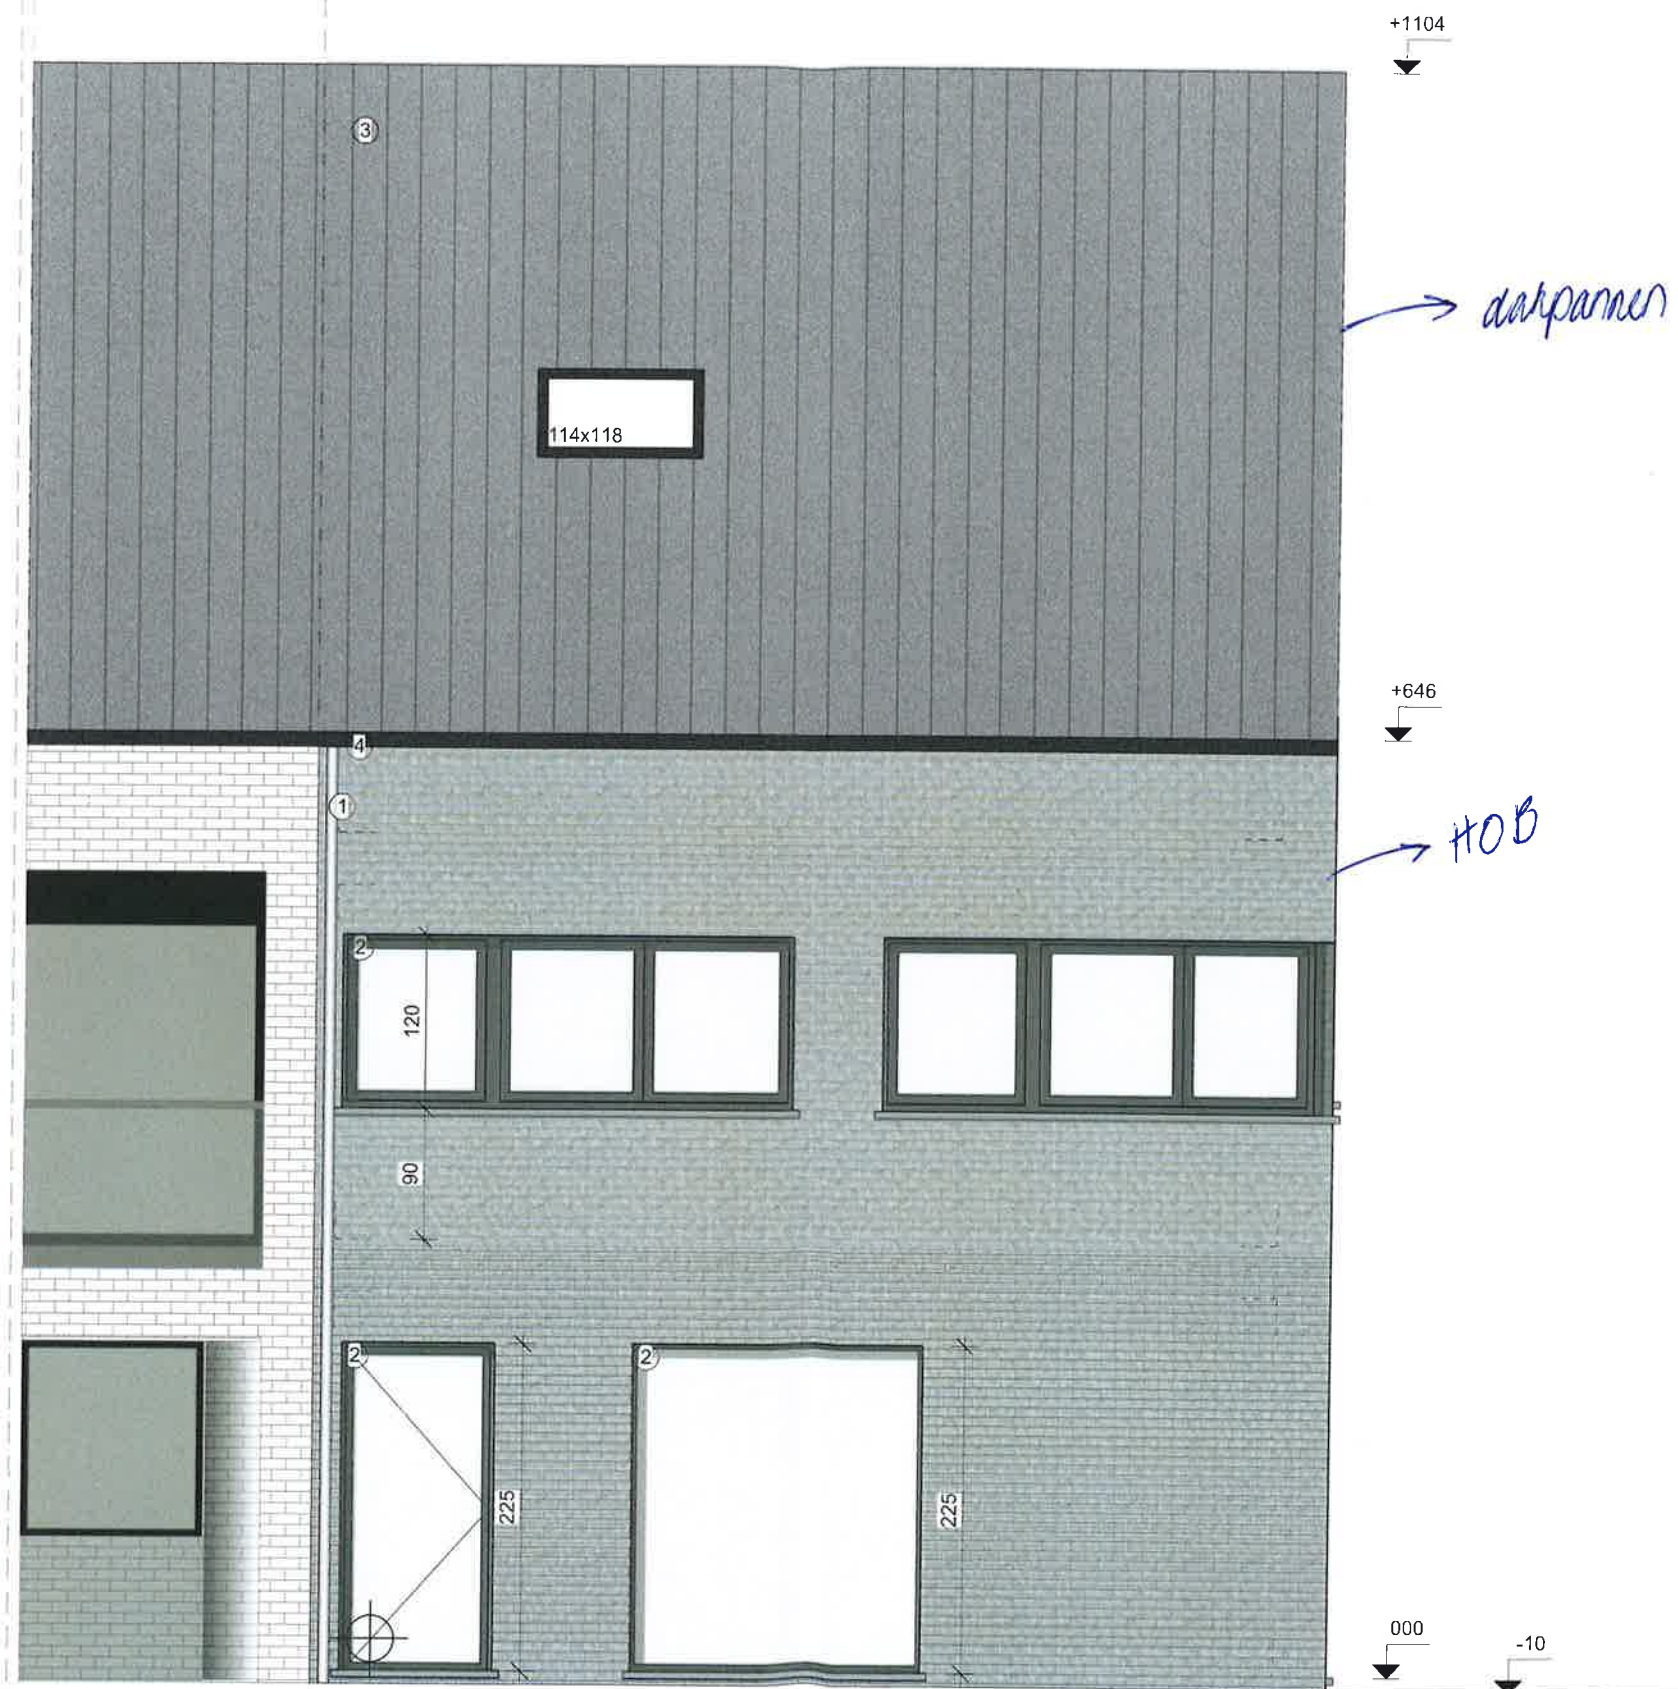



helena belis lr. architect
Koerweg 7
3080 Duisburg

0479 65 23 94
helena.belis@telenet.be

Eengezinswoning met praktijkruimte

Geerdegedries 27H
2800 Mechelen

opdrachtgever
PERSONAL. BV
Nekkerspoelstraat 308
2800 Mechelen

zijgevel rechts - ontworpen toestand

afmetingen in cm
schaal 1 / 50
0 50 100 150 200 cm

AB

Geerdegedries
plan 08/11
datum : 24-12-2021



helena belis Ir. architect
Koerpweg 7
3080 Duisburg

0479 65 23 94
helena.belis@telenet.be

Eengezinswoning met praktijkruimte

Geerdegemdries 27H
2800 Mechelen

opdrachtgever


PERSONAL. BV
Nekkerspoelstraat 308
2800 Mechelen

achtergevel - ontworpen toestand

afmetingen in cm
schaal 1 / 50
0 50 100 150 200 cm

AB

Geerdegemdries
plan 09/11
datum : 24-12-2021

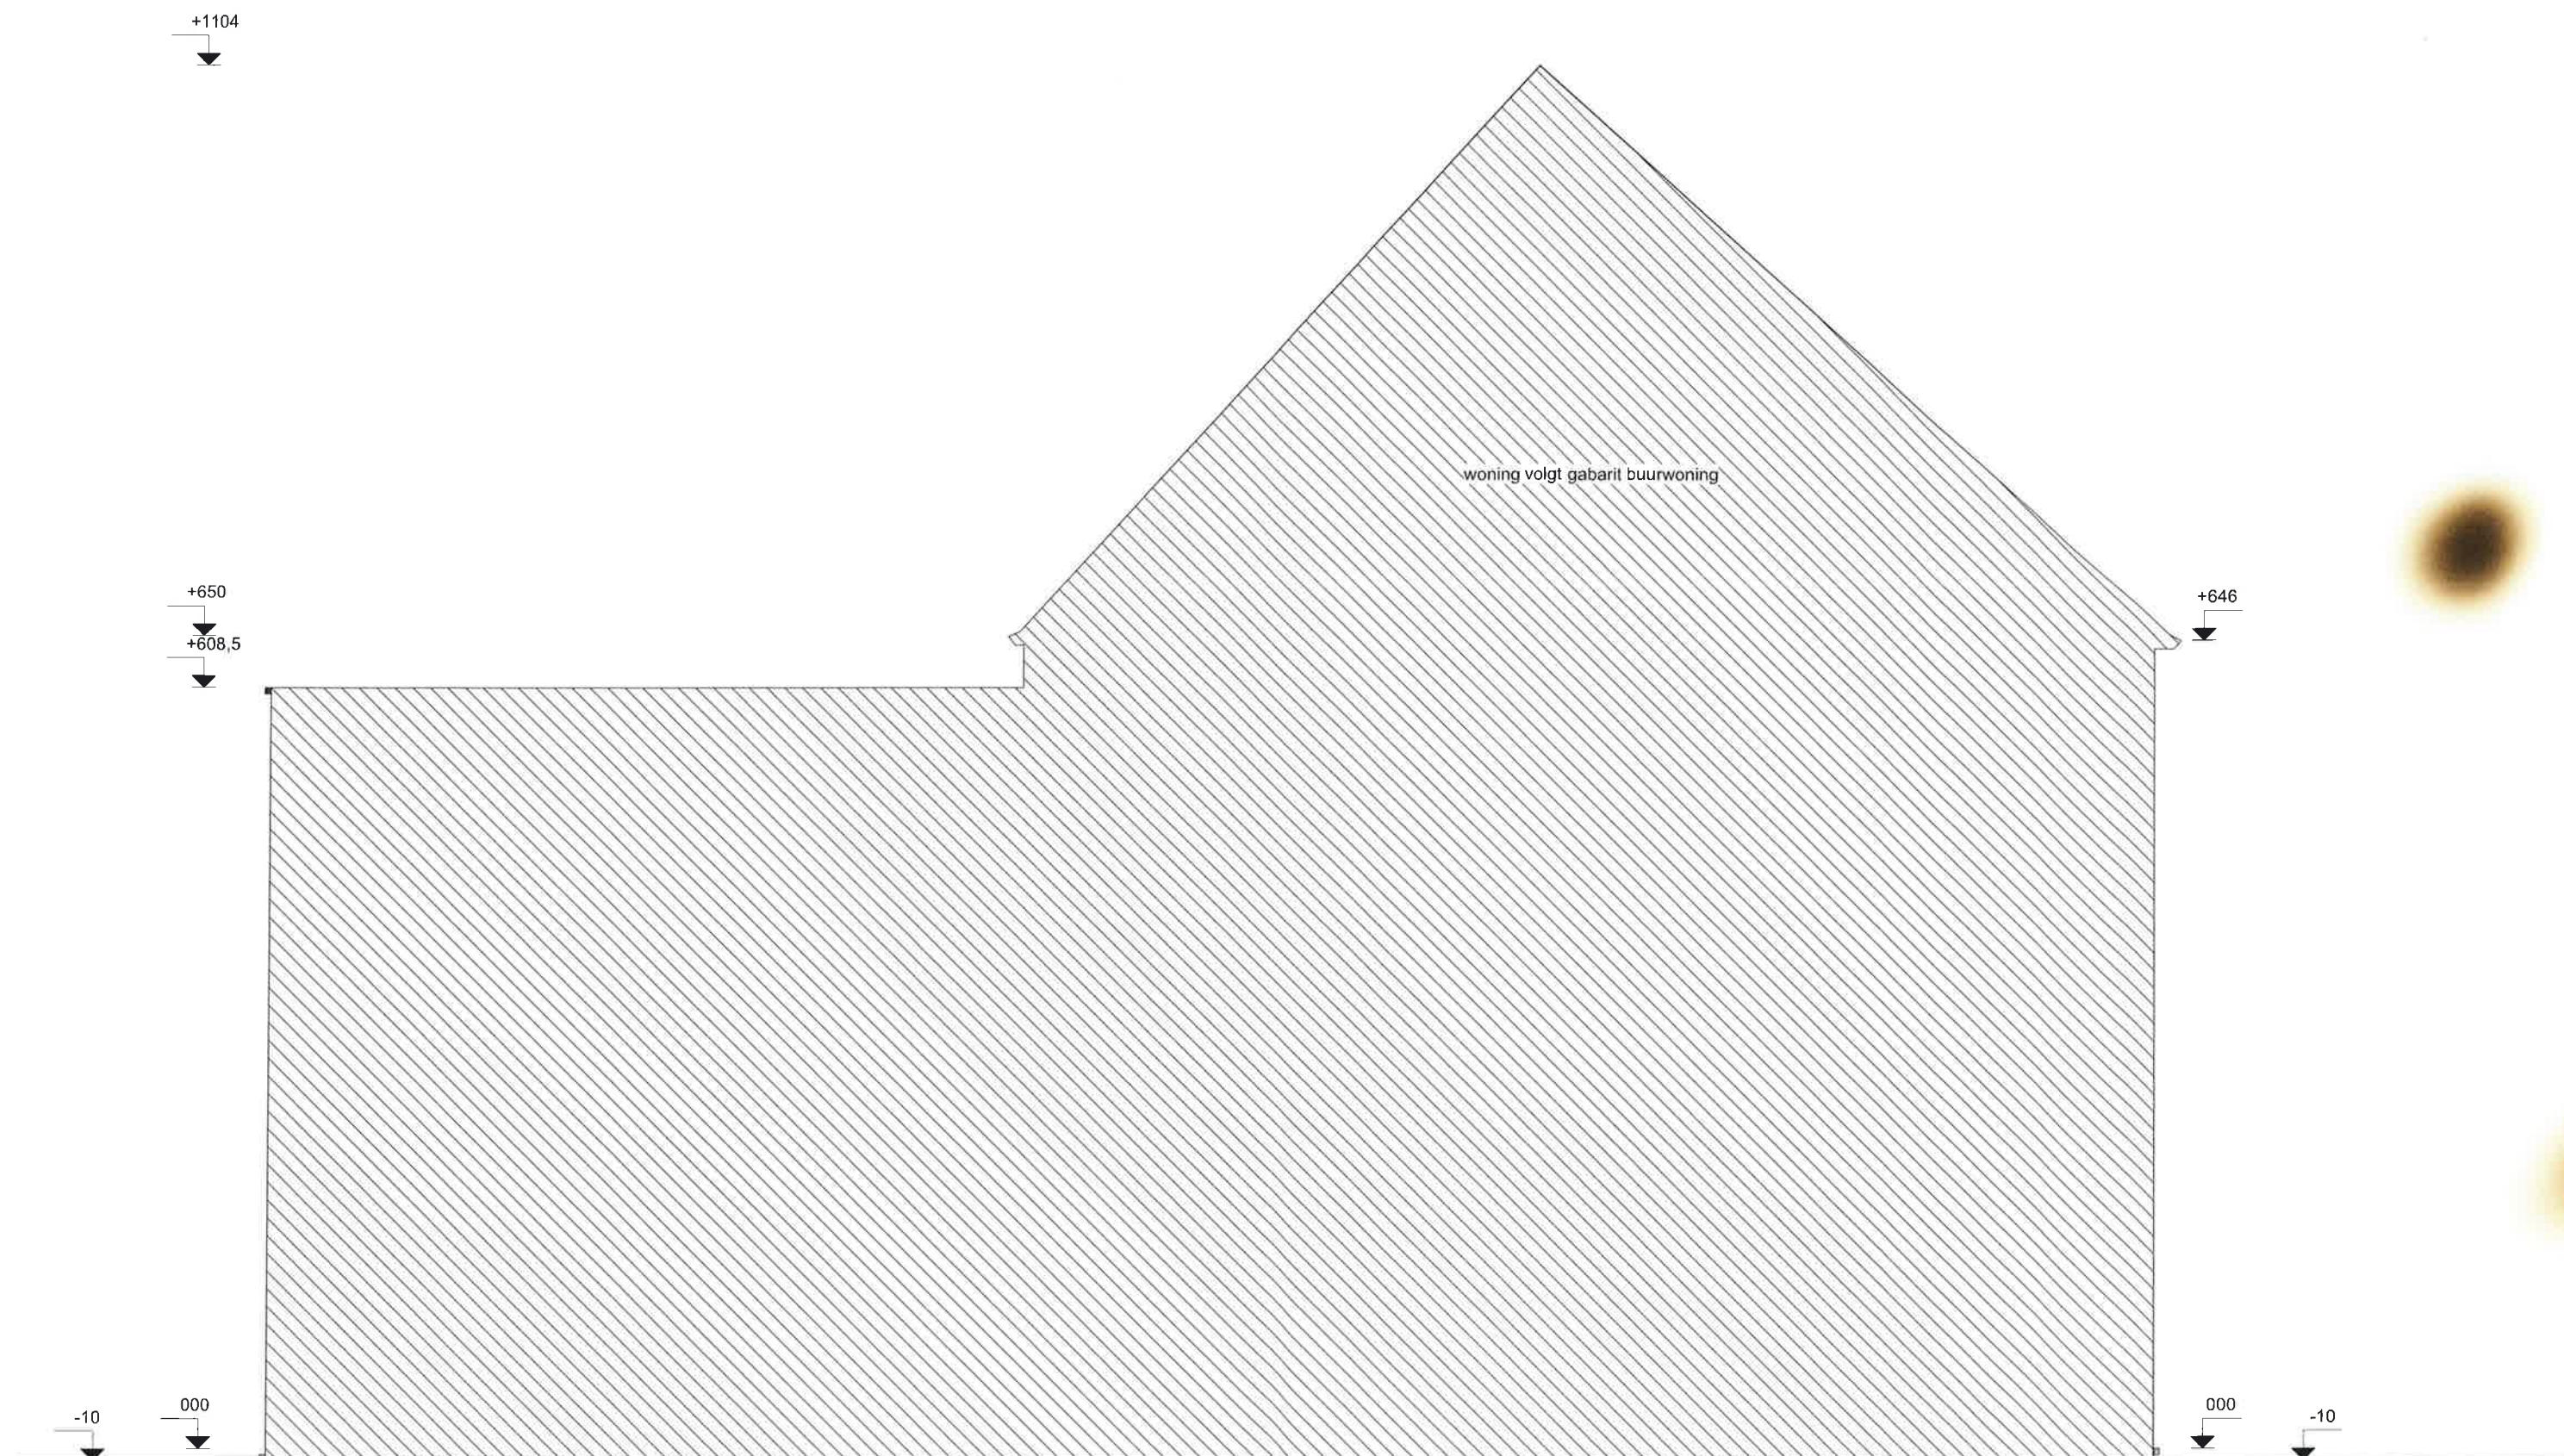

helena belis Ir. architect
Koerpweg 7
3080 Duisburg

0479 65 23 94
helena.belis@telenet.be

Eengezinswoning met praktijkruimte

Geerdegemdries 27H
2800 Mechelen

opdrachtgever
PERSONAL. BV
Nekkerspoelstraat 308
2800 Mechelen

zijgevel links - ontworpen toestand

afmetingen in cm
schaal 1 / 50
0 50 100 150 200 cm

AB

Geerdegemdries
plan 10/11
datum : 24-12-2021