


Legende

- direct stopcontact
- stopcontact
- schakelaar op beweging (plafond)
- schakelaar op beweging (muur)
- schakelaar
- schakelaar met verklikkerlichtje
- wisselschakelaar
- trekschakelaar
- kruisschakelaar
- schakelaar met dimfunctie
- drukknoop
- bel
- UTP-aansluiting
- elektrische deur opener
- zekeringbord
- ventilatie: plafondrooster
- ventilatie: muurrooster
- thermostaat
- verwarmingsunit
- lichtpunt
- wandlichtpunt
- type lichtpunt
- type lichtpunt
- type lichtpunt
- type noodverlichting
- badgelezer
- schakelaar screen
- voeding zonnepanelen, screens...
- healthbox
- deurdoorvoer
- invisivent
- rookmelder
- handdoekdroger

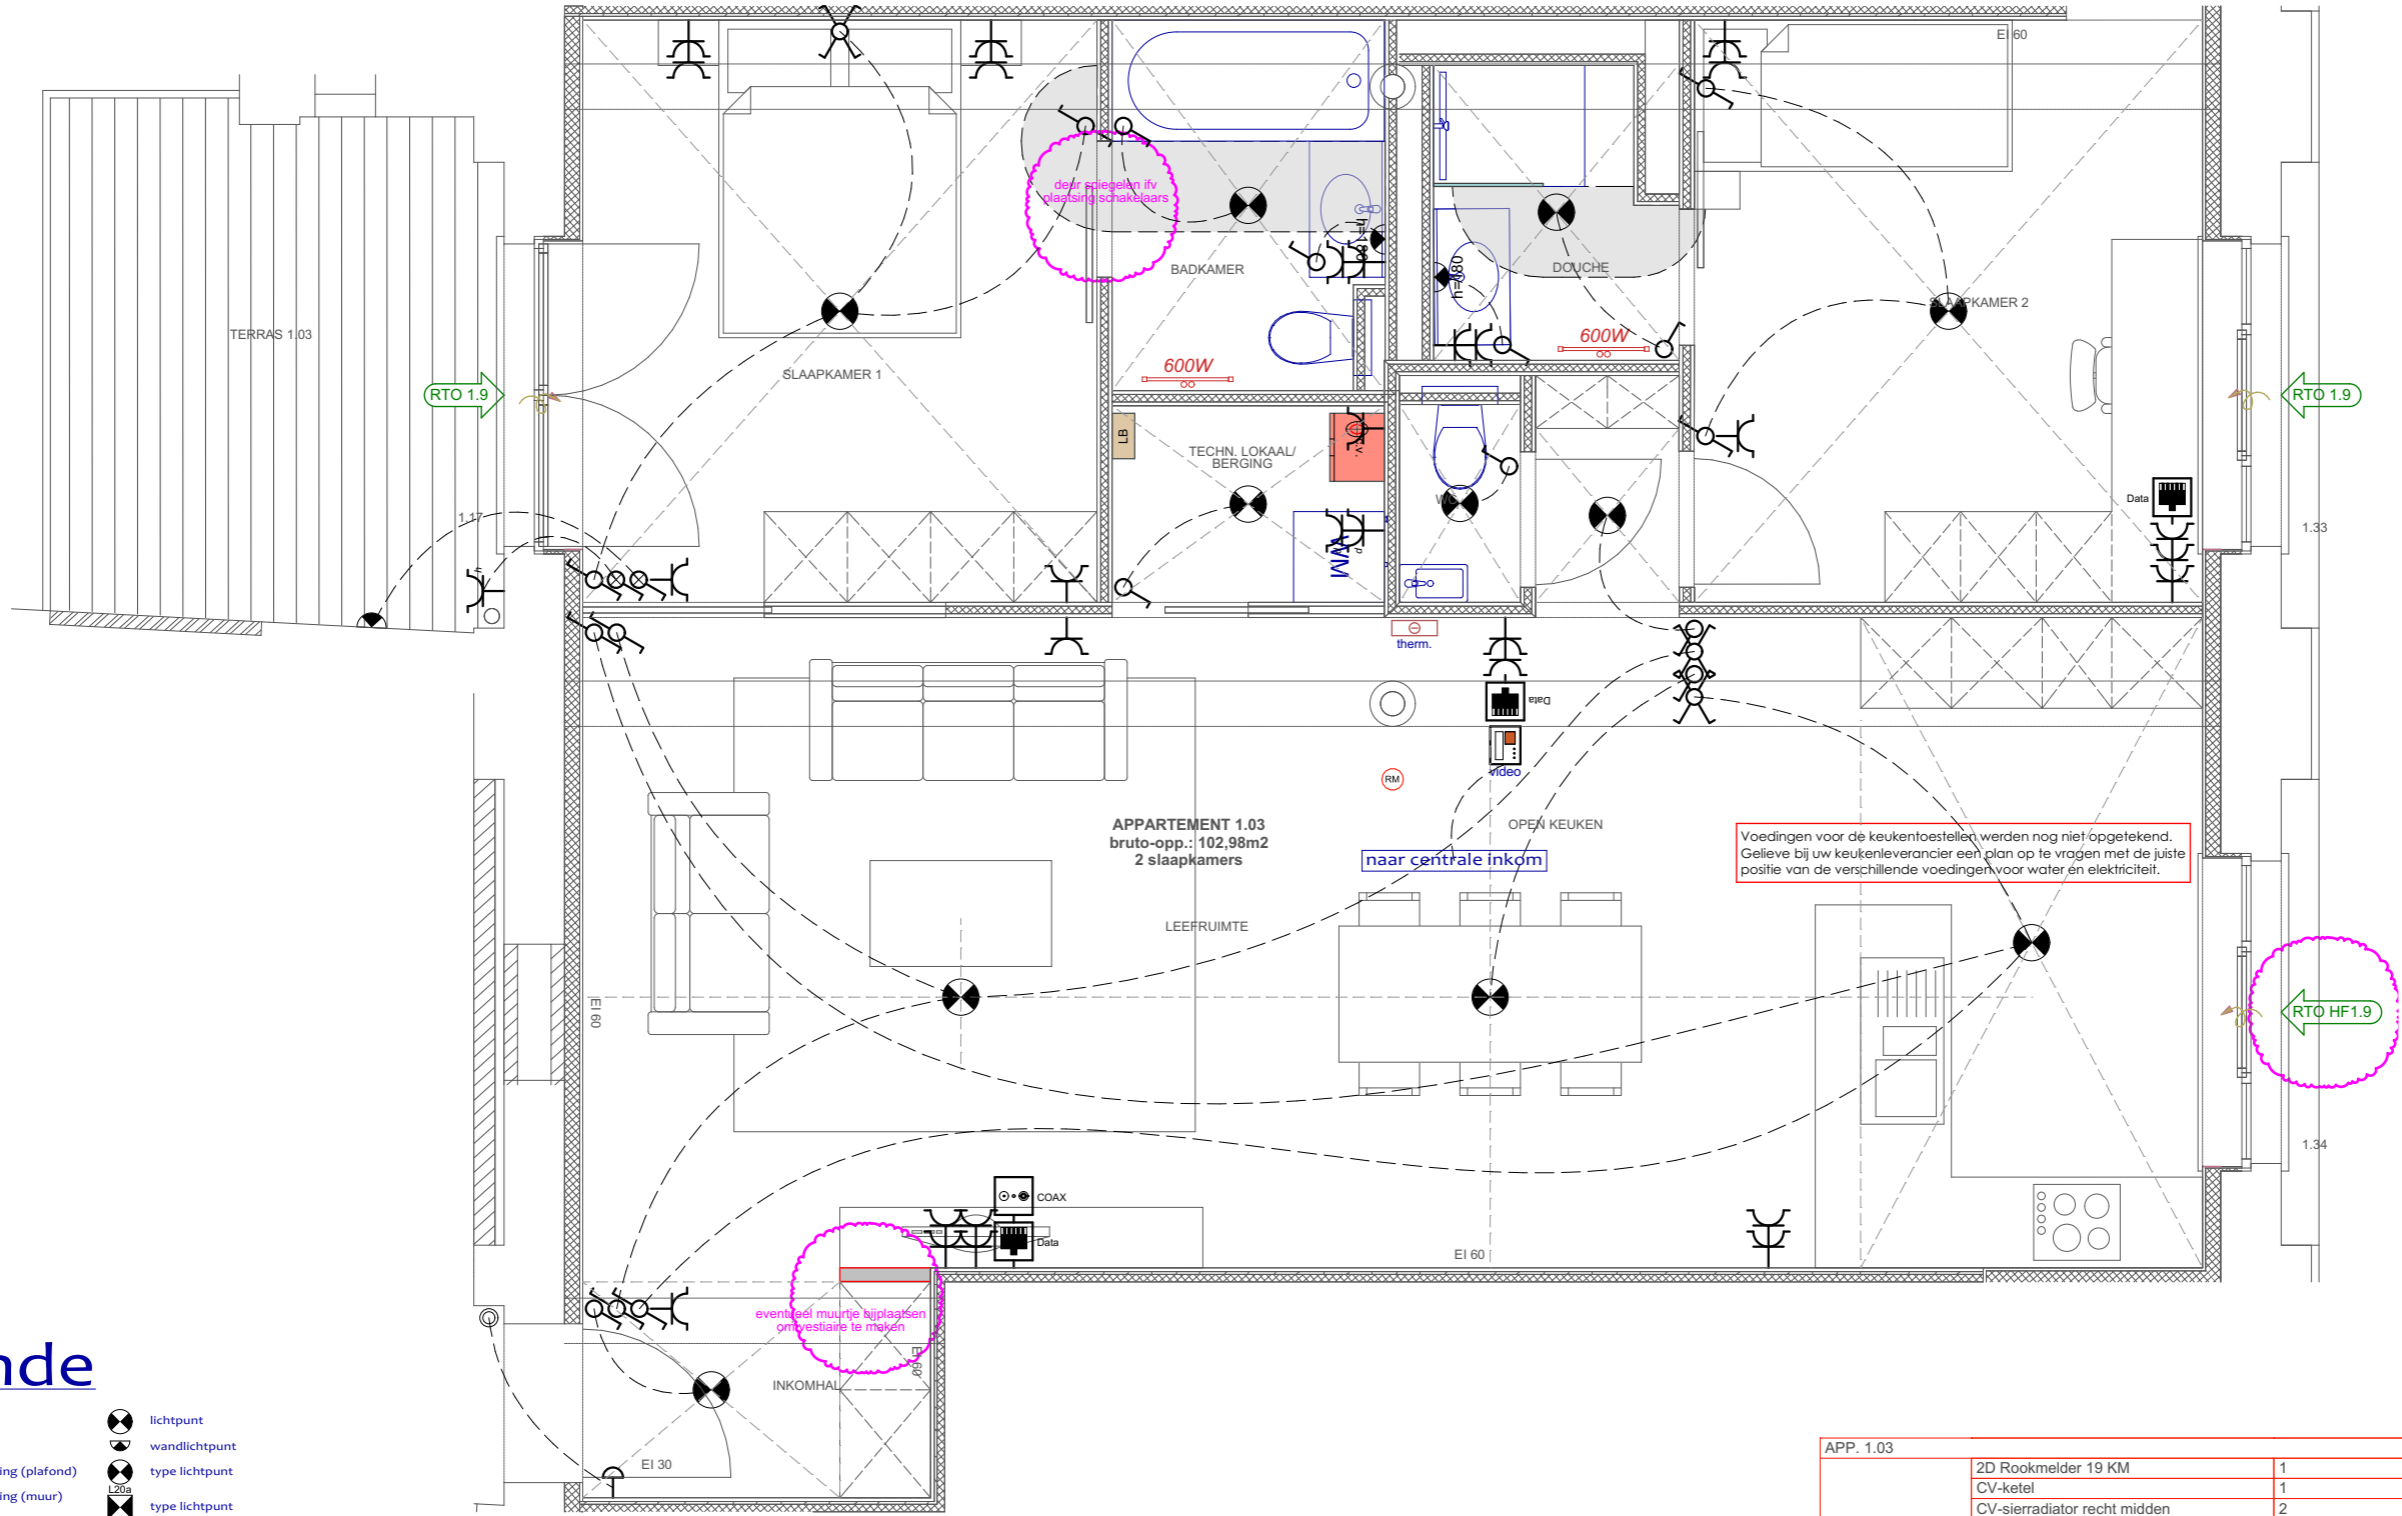

APP. 1.03

2D Rookmelder 19 KM	1		
CV-ketel	1		
CV-sierradiator recht midden	2		
CV-thermostaat	1		
ELEC-bel	1		
ELEC-drukknop bel	1		
ELEC-lichtpunt	11		
ELEC-lichtpunt wand	3		
ELEC-RJ45 UTP	3		
ELEC-schakelaar	9		
ELEC-schakelaar kruis	3		
ELEC-schakelaar wissel	8		
ELEC-schakelaar+verklikker	2		
ELEC-stopcontact	1	hermetisch	
ELEC-stopcontact	2	direct	
ELEC-stopcontact	27		
ELEC-TV-FM -bekabele leiding	1		
ELEC-videfoon scherm kleur	1		
ELEC-zekeringkast	1		
SAN-badkuip	1		
SAN-douche, instap	1		
Toilet 19	2		
TXT-keukenplan	1		
Wasbak 19	1		
Wasbak meervoudig 19	3		
Wasmachine 19	1		

Appartement 1.03

Verbouwen van kantfabriek tot loft-appartementen

Vincent Deketelaere

Fr. Rooseveltlaan 20
1800 Vilvoorde
+32 (0)2 251 33 27
Vincent@arvd.be

Verdieping 1

1:50

werfadres: Leopoldstraat/Stationslei, 1800 Vilvoorde

SOPRIM@ NV
Sint-Annadreef 68b
1102 Brussel

Kantfabriek, Vilvoorde

wijzigingen

A	12.05.2016: voorstel 1	did	E
B		F	
C		G	
D		H	

plan nr.

servantis

WOLFF PLOEGE & DEWIL