



**LEGENDE materialen:**


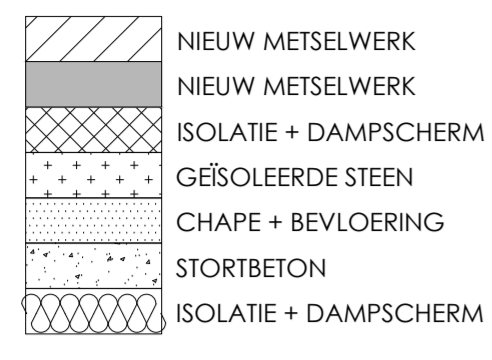


- MUREN : ① CEVISTEEN (WIT)  
 DAK : ② HELLEND DAK dakpannen  
 BUITENSCHRIJW. : ③ PLAT DAK EPDM / DAKRANDPROFIEL ALU  
 ④ RAMEN EN DEUREN PVC  
 DORPELS/TABLET : ⑤ ARDUIN  
 AFVOEREN/GOTEN : ⑥ ZINK


**LEGENDE riolering - nutsleiding - ... :**

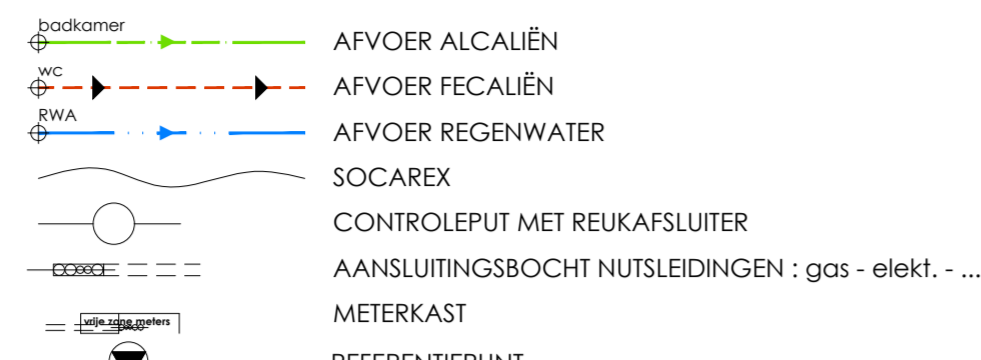


**LEGENDE inplantingsplan:**

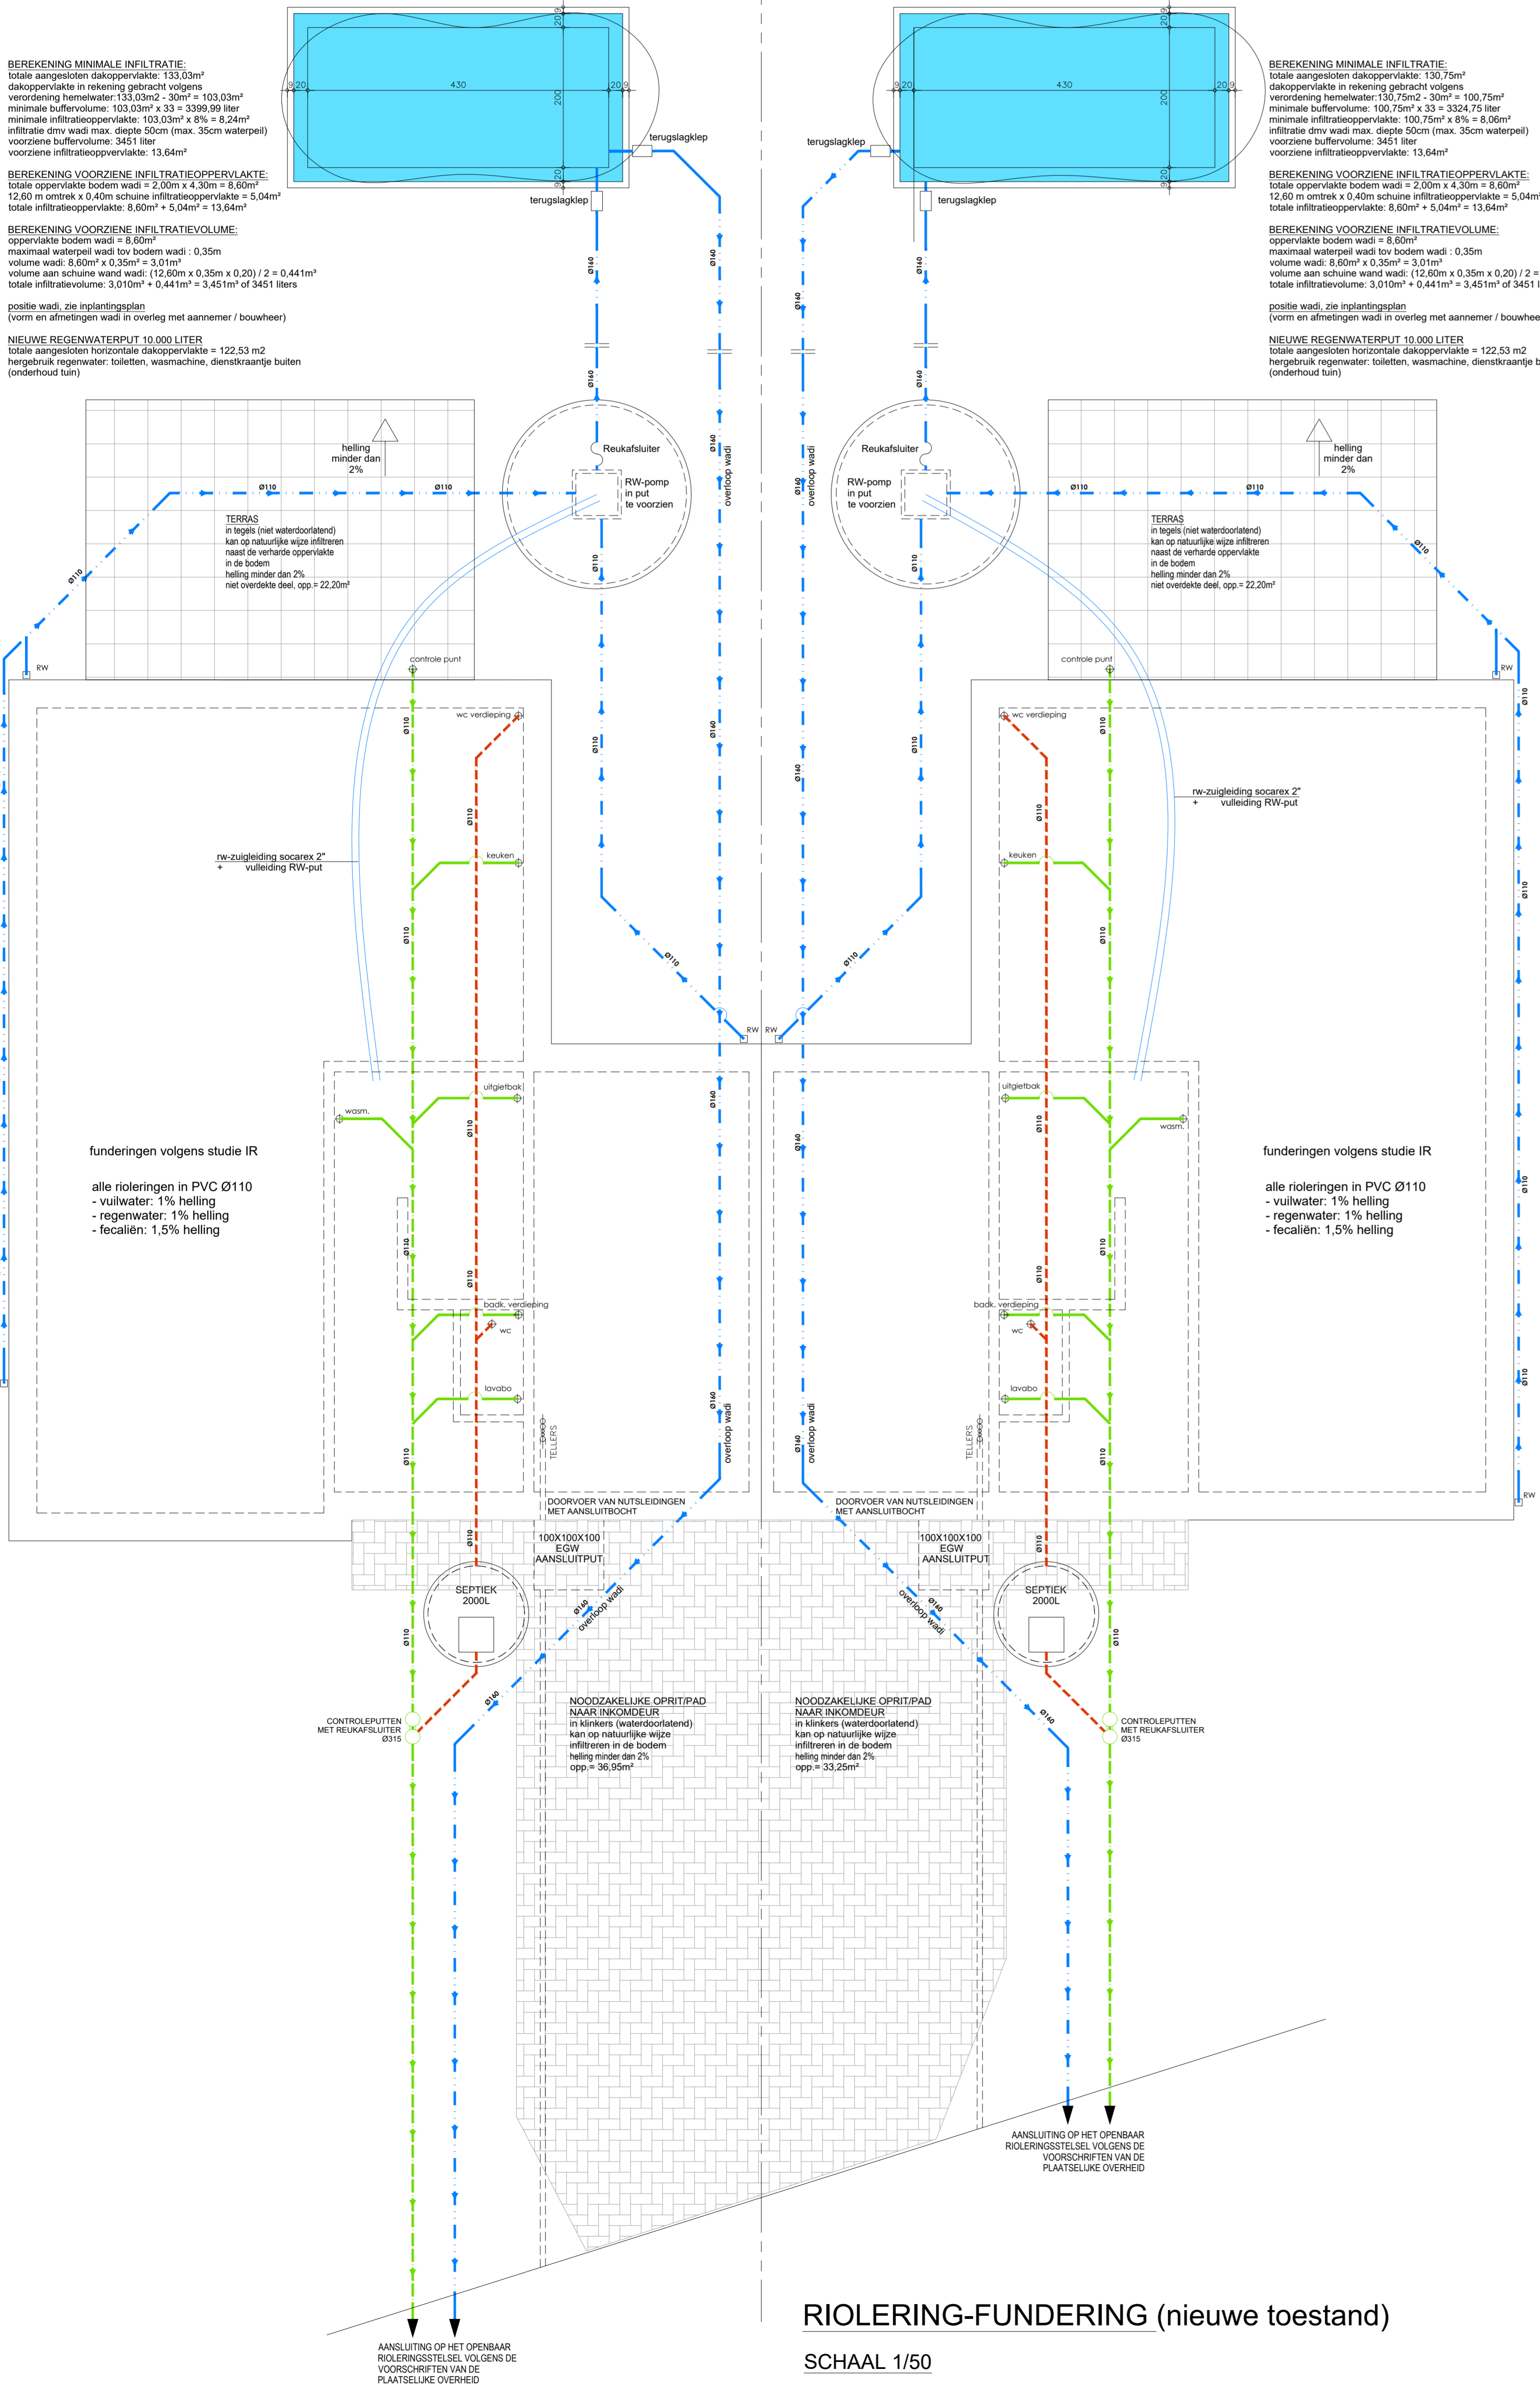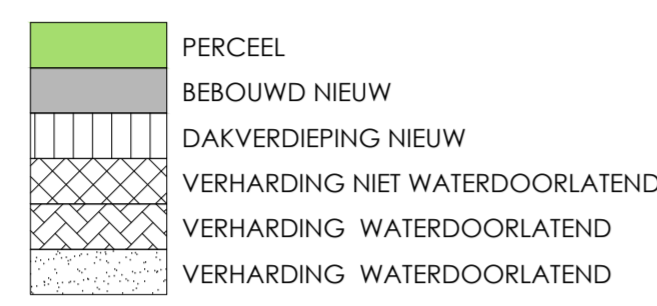


**RIOLERING-FUNDERING (nieuwe toestand)**  
 SCHAAL 1/50

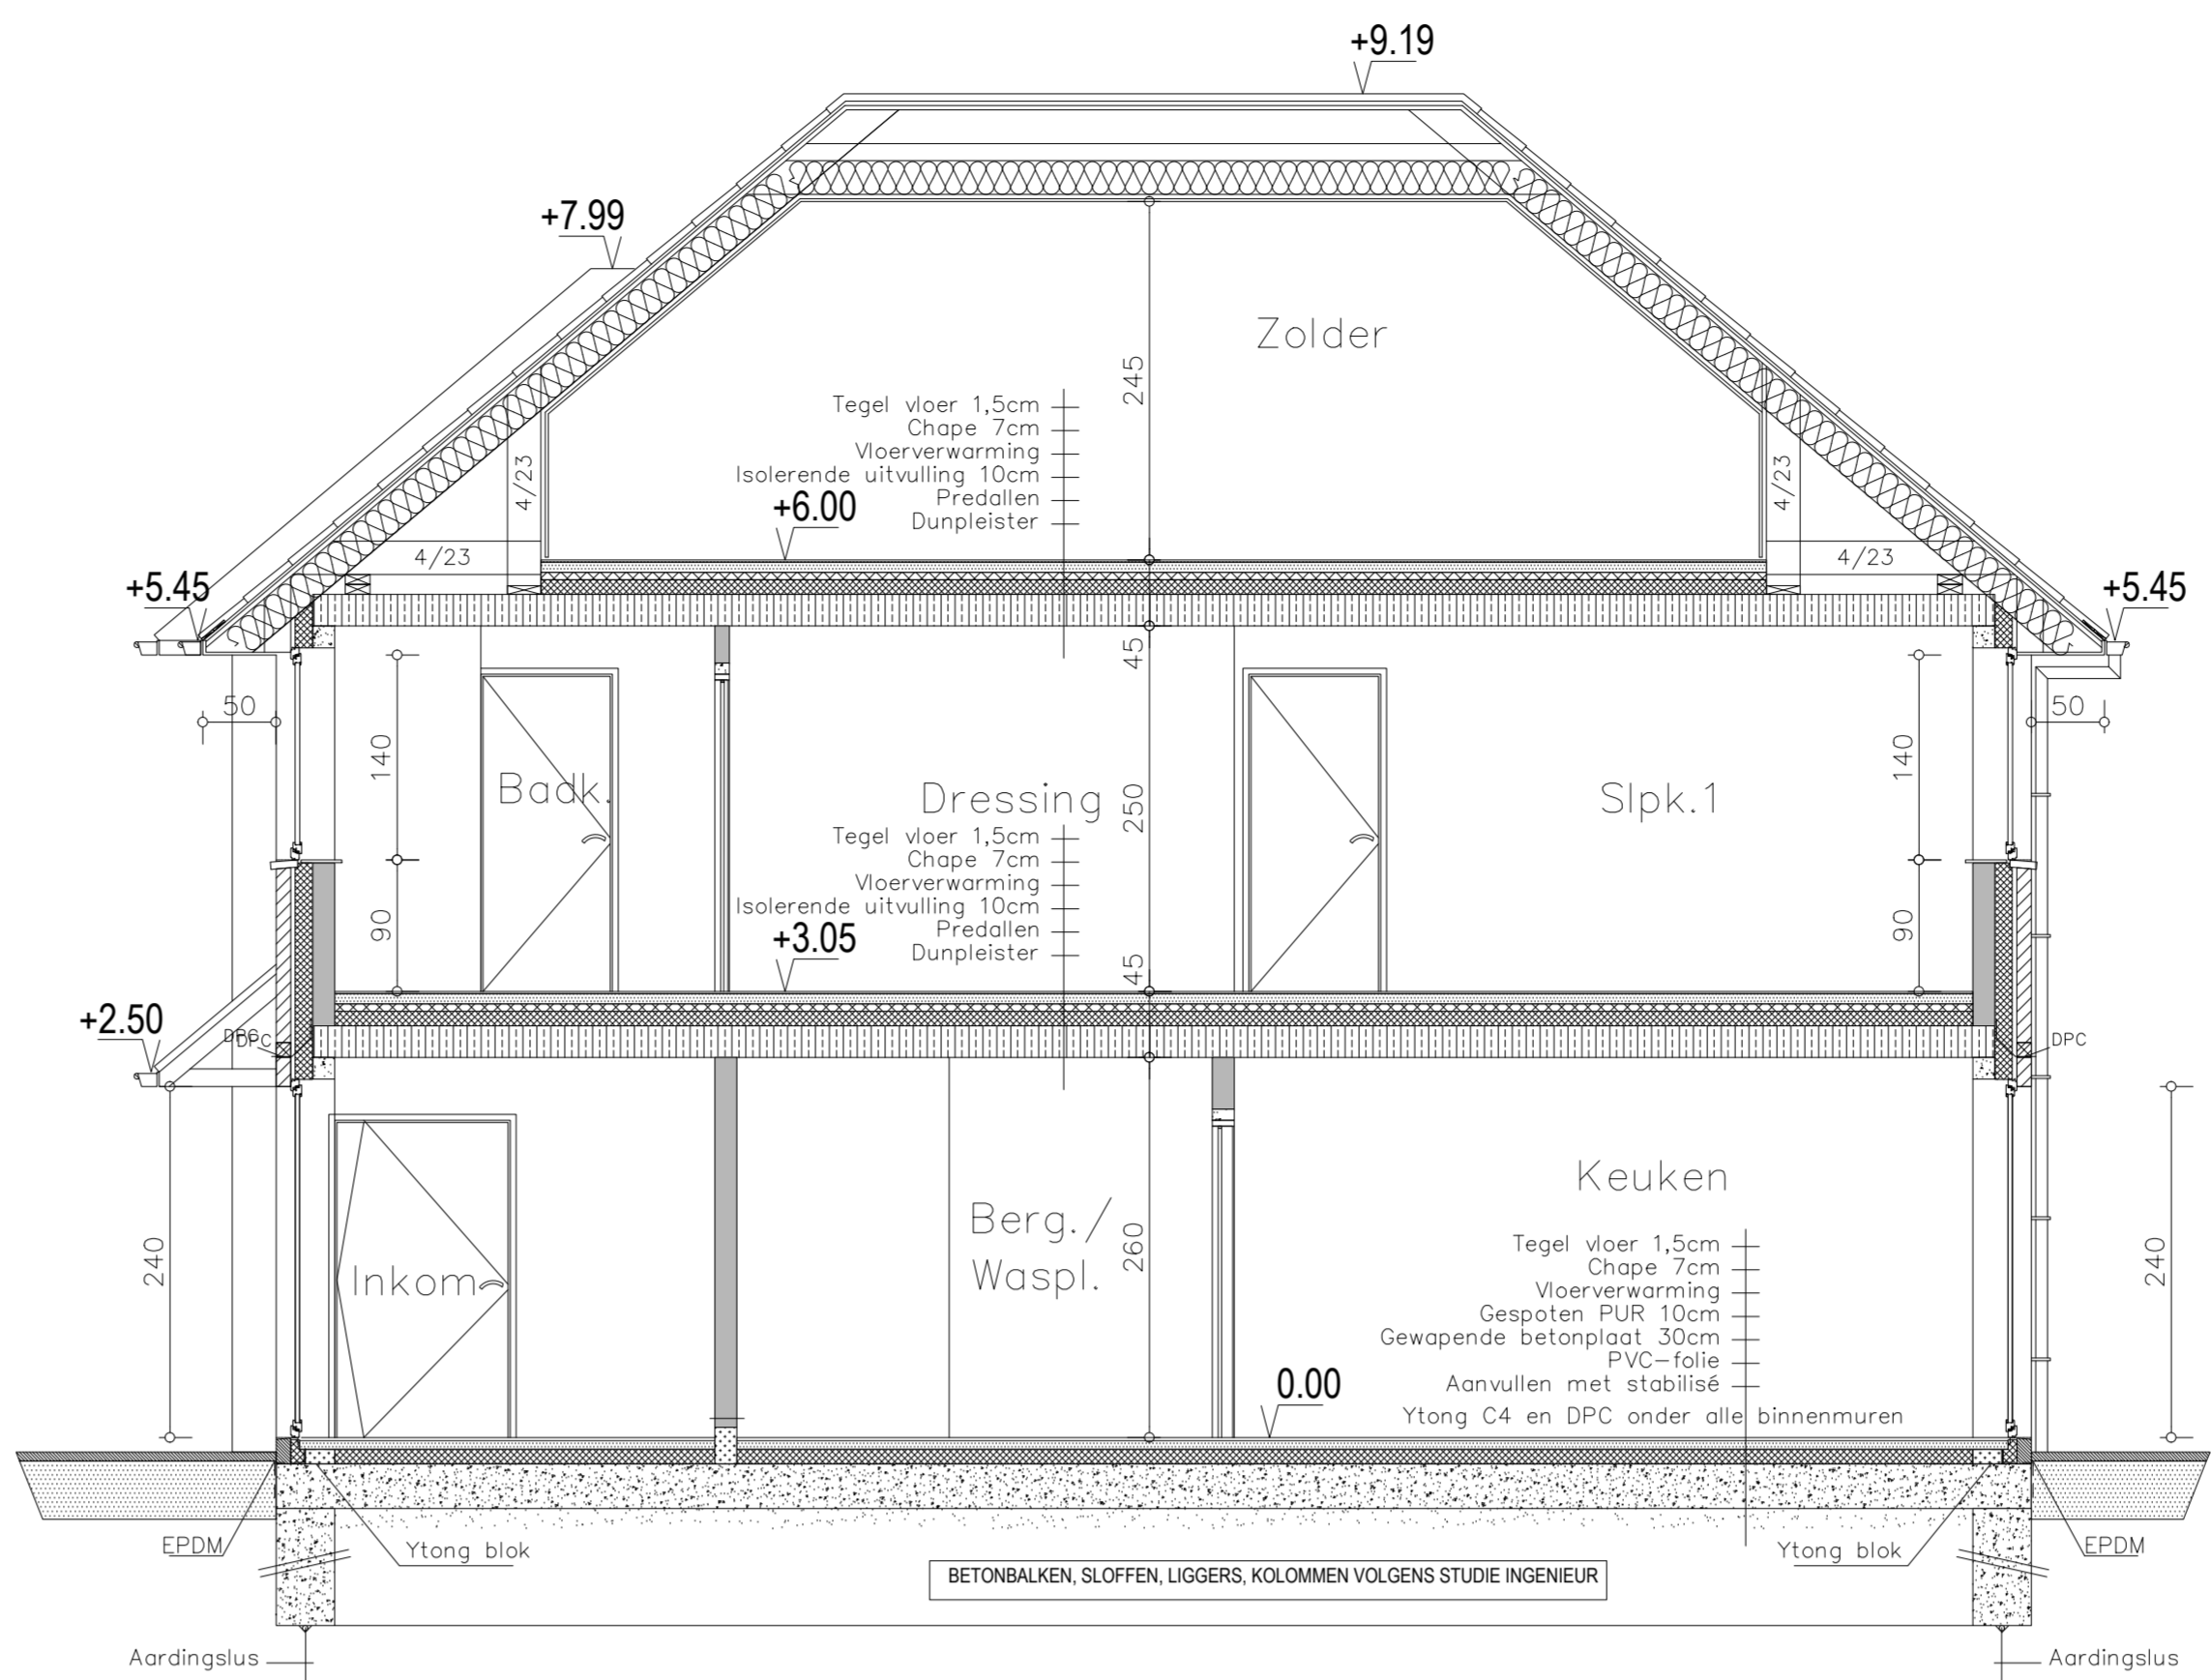


**SNEDE 1 (nieuwe toestand)**  
 SCHAAL 1/50

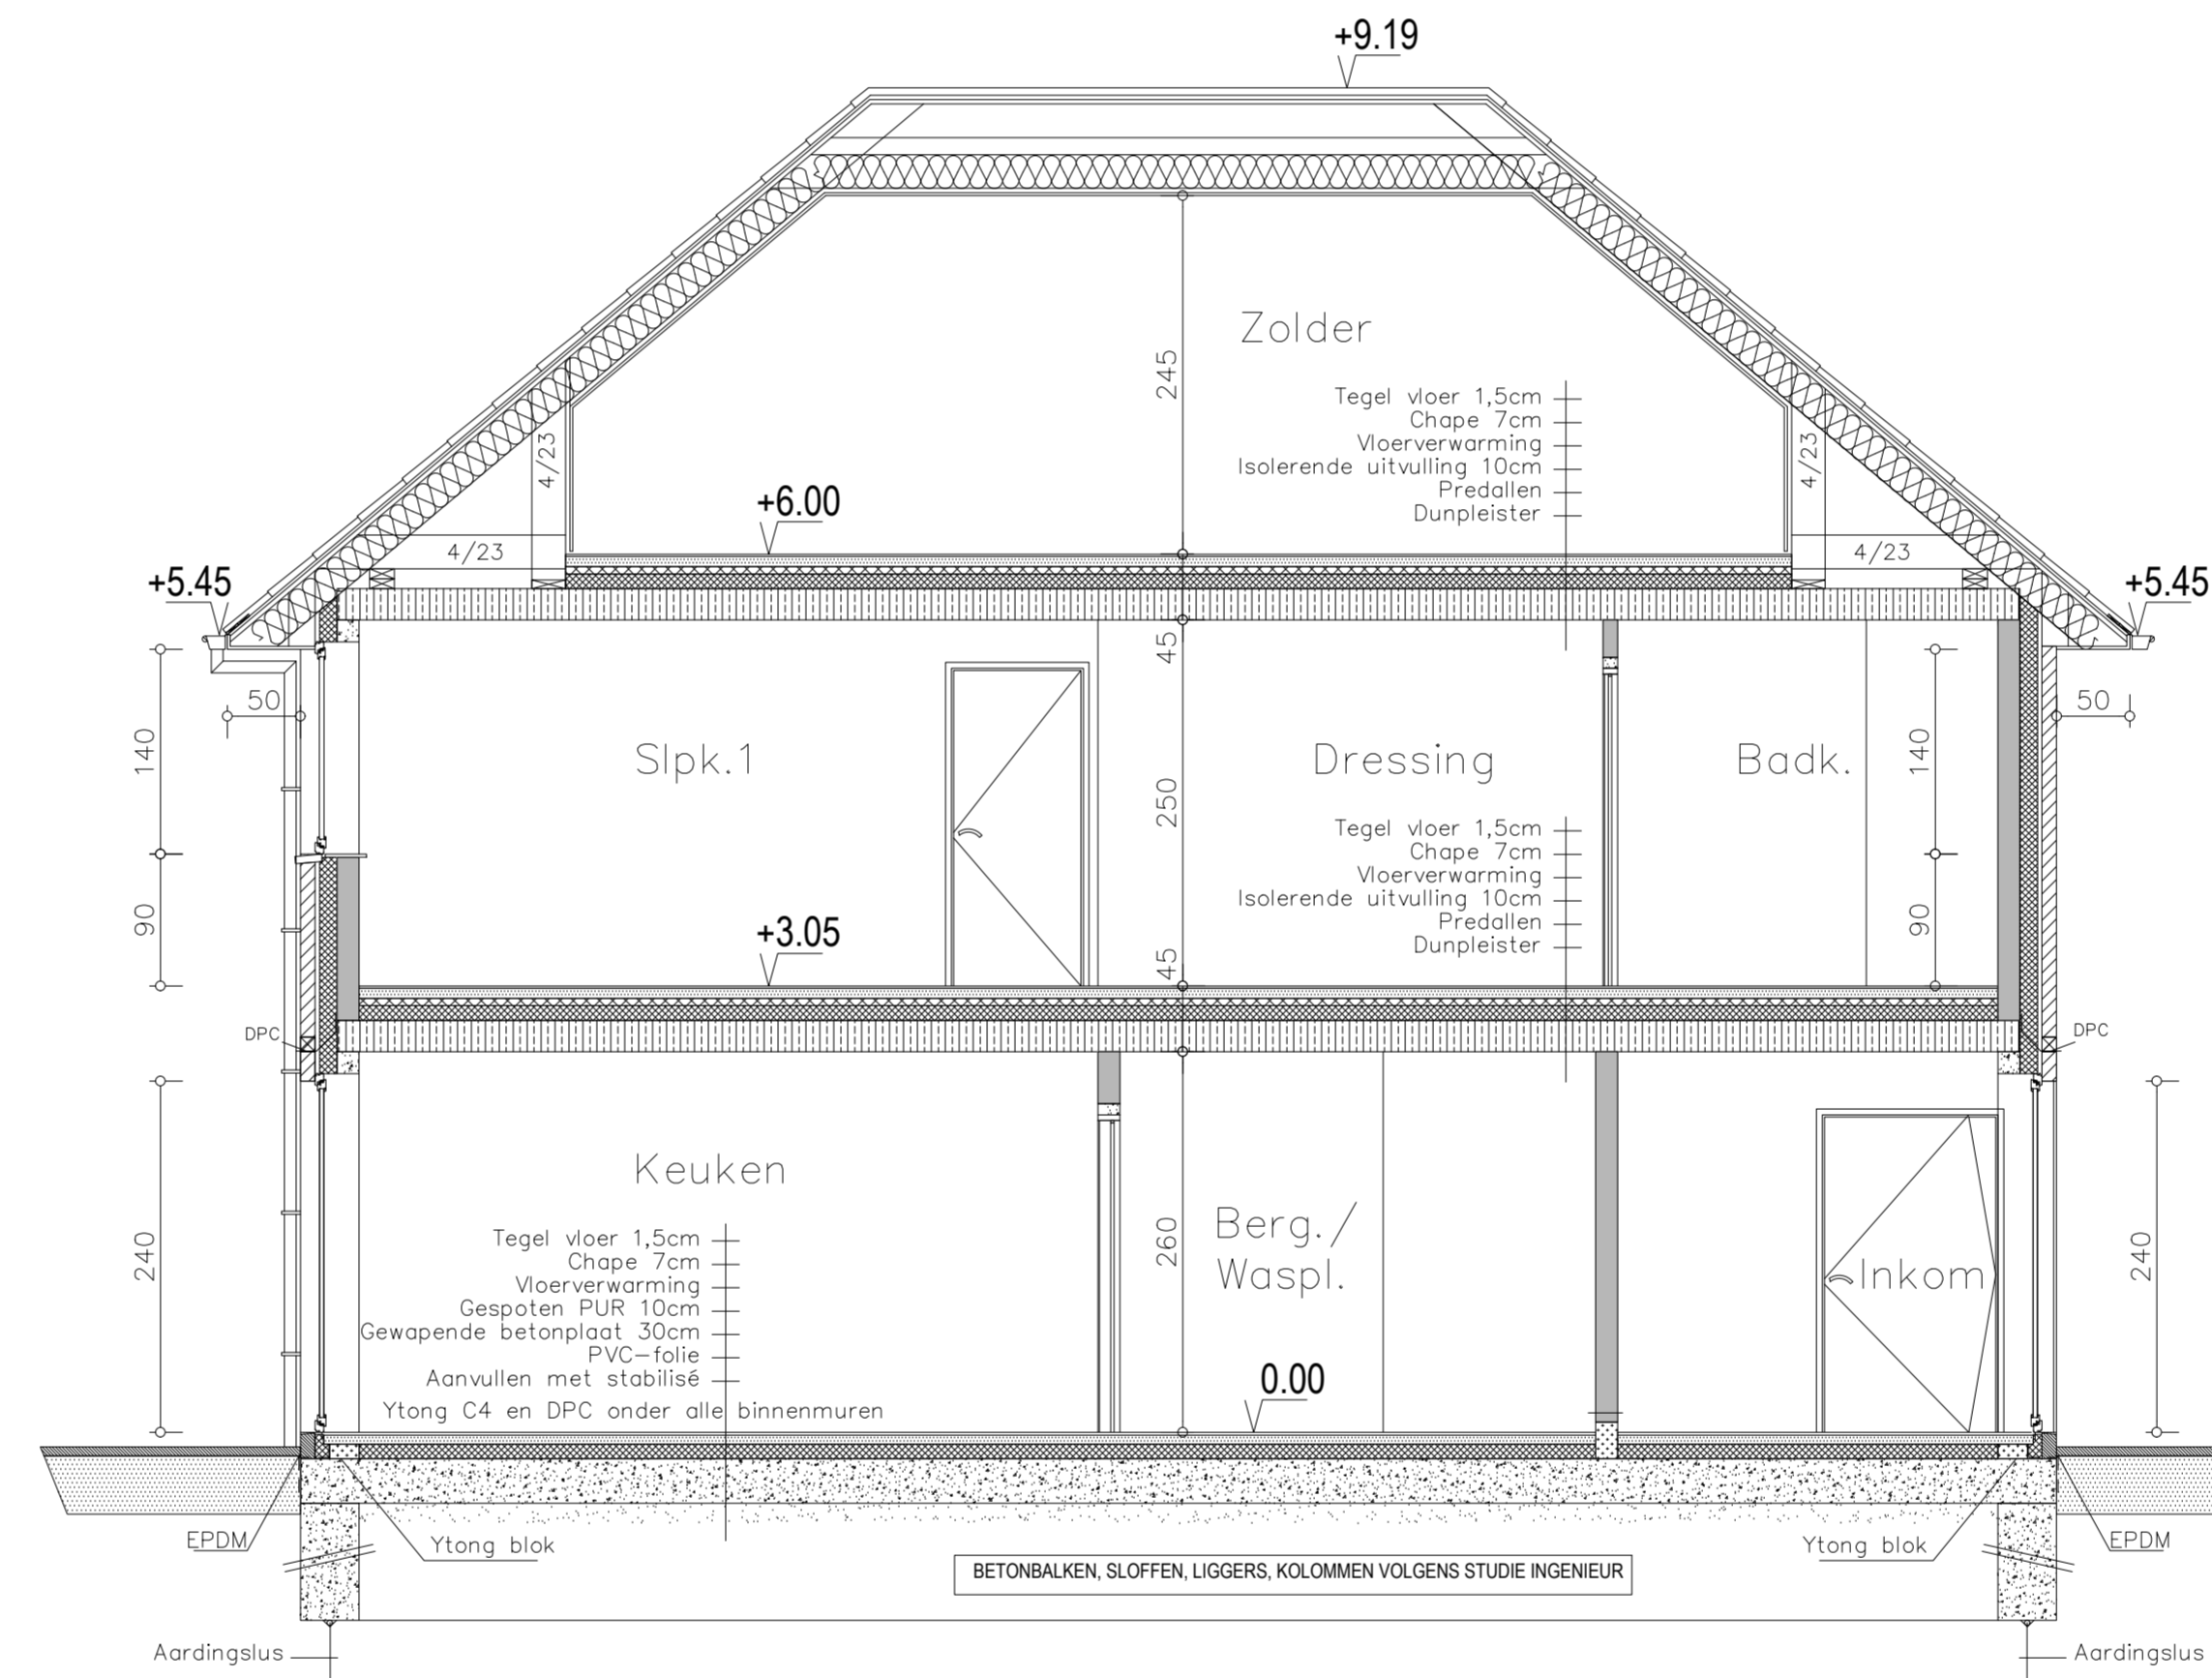


**SNEDE 2 (nieuwe toestand)**  
 SCHAAL 1/50

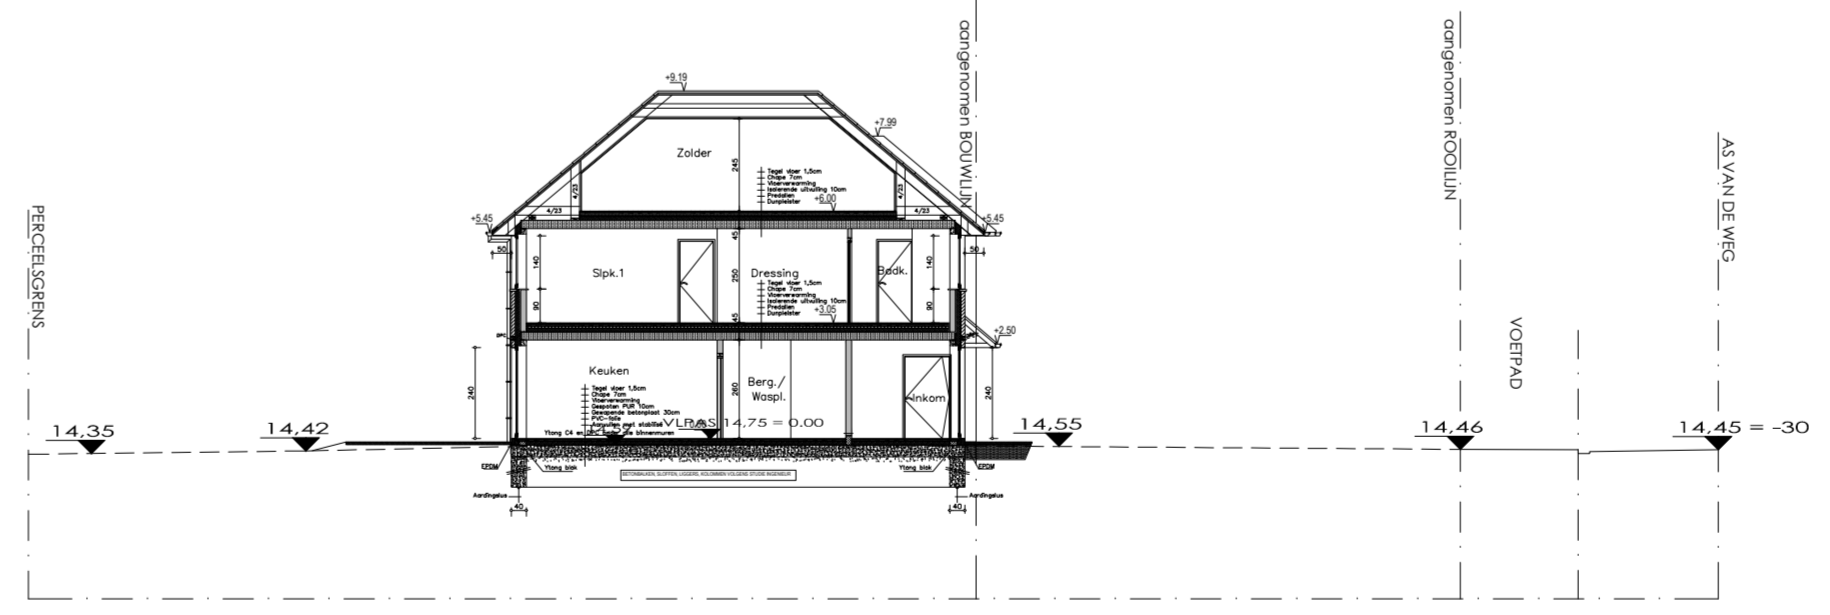


**TERREINPROFIEL 1 (nieuwe toestand)**  
 SCHAAL 1/200

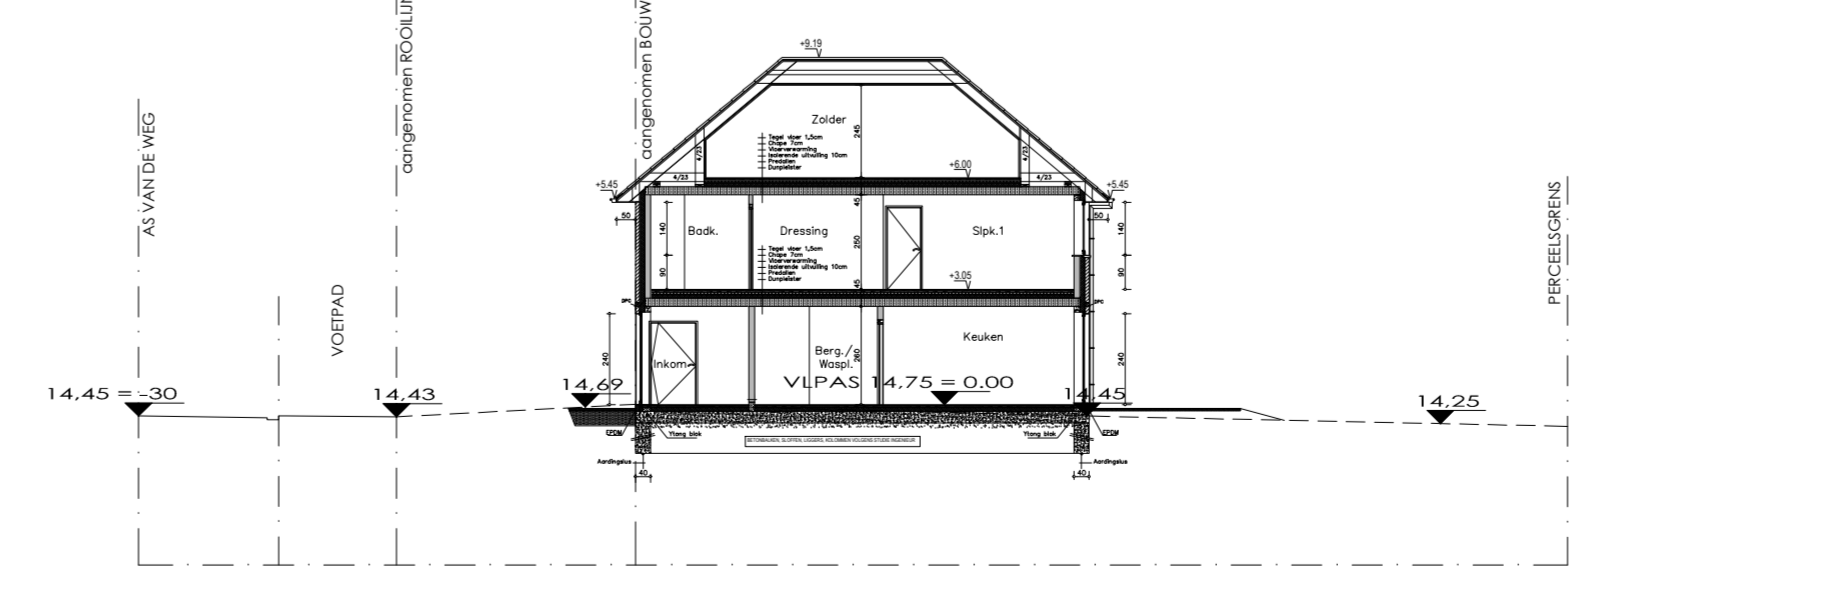

**TERREINPROFIEL 2 (nieuwe toestand)**  
 SCHAAL 1/200

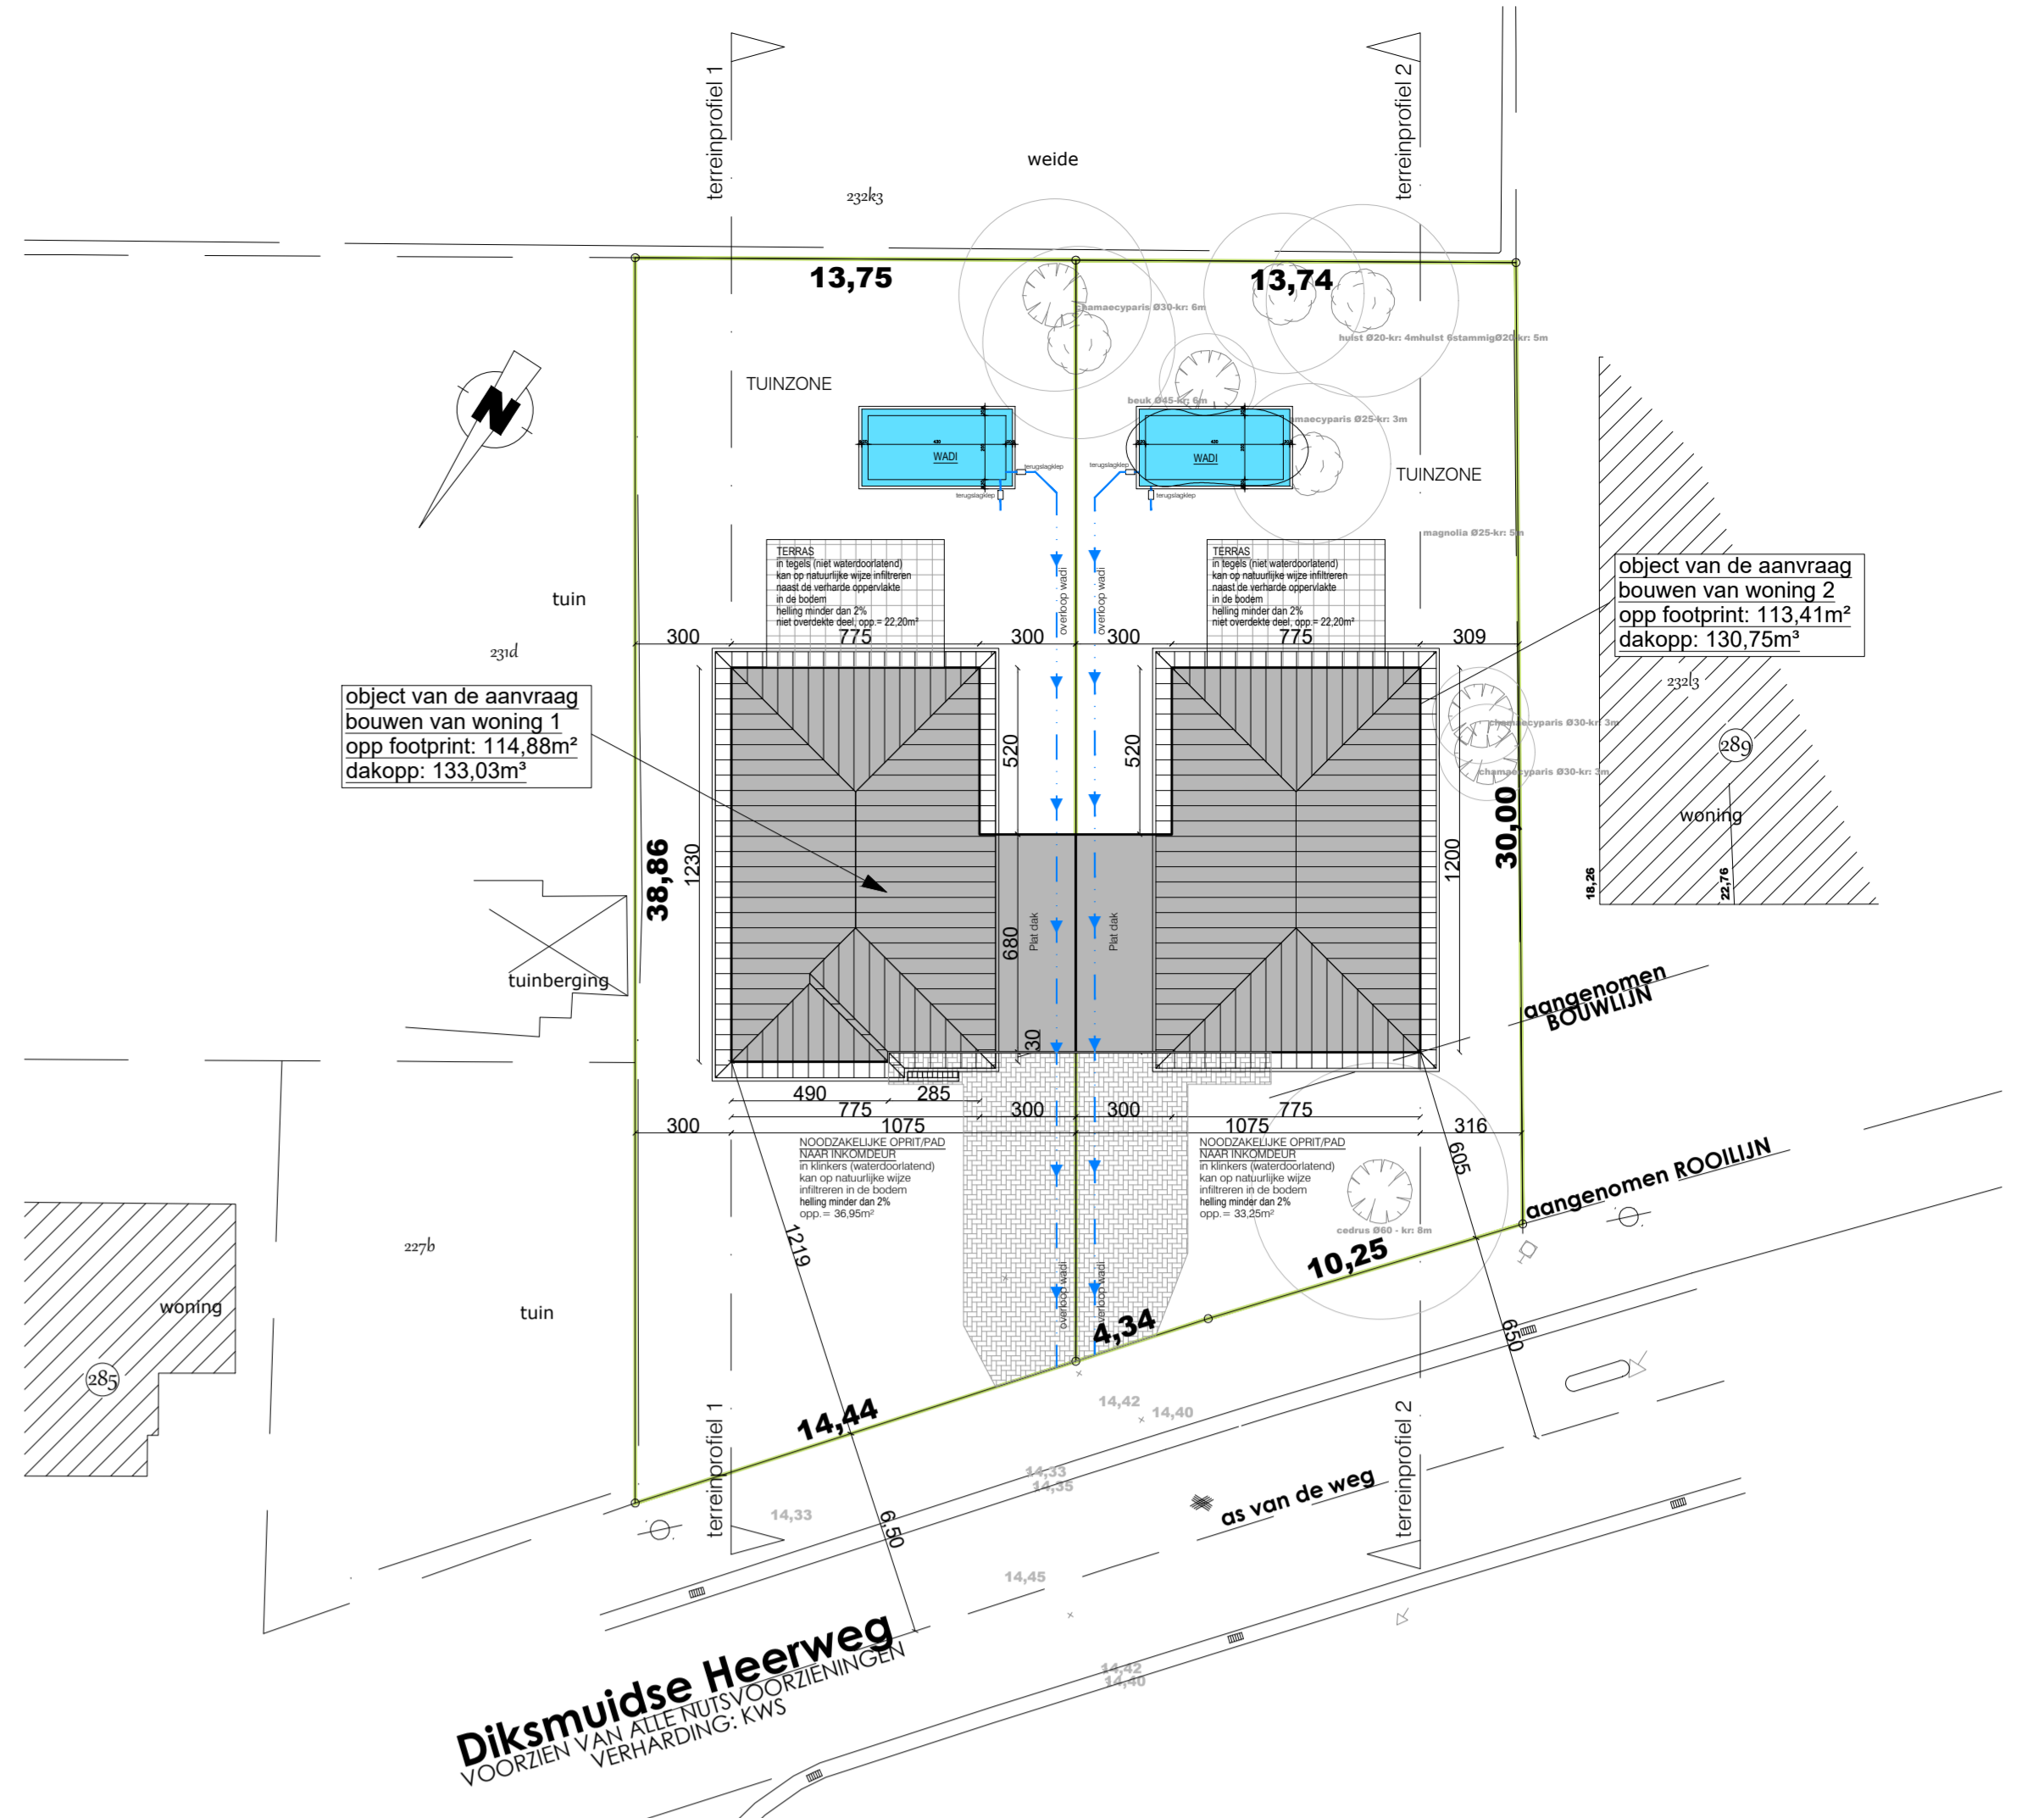

**INPLANTINGSPLAN (nieuwe toestand)**  
 SCHAAL 1/200

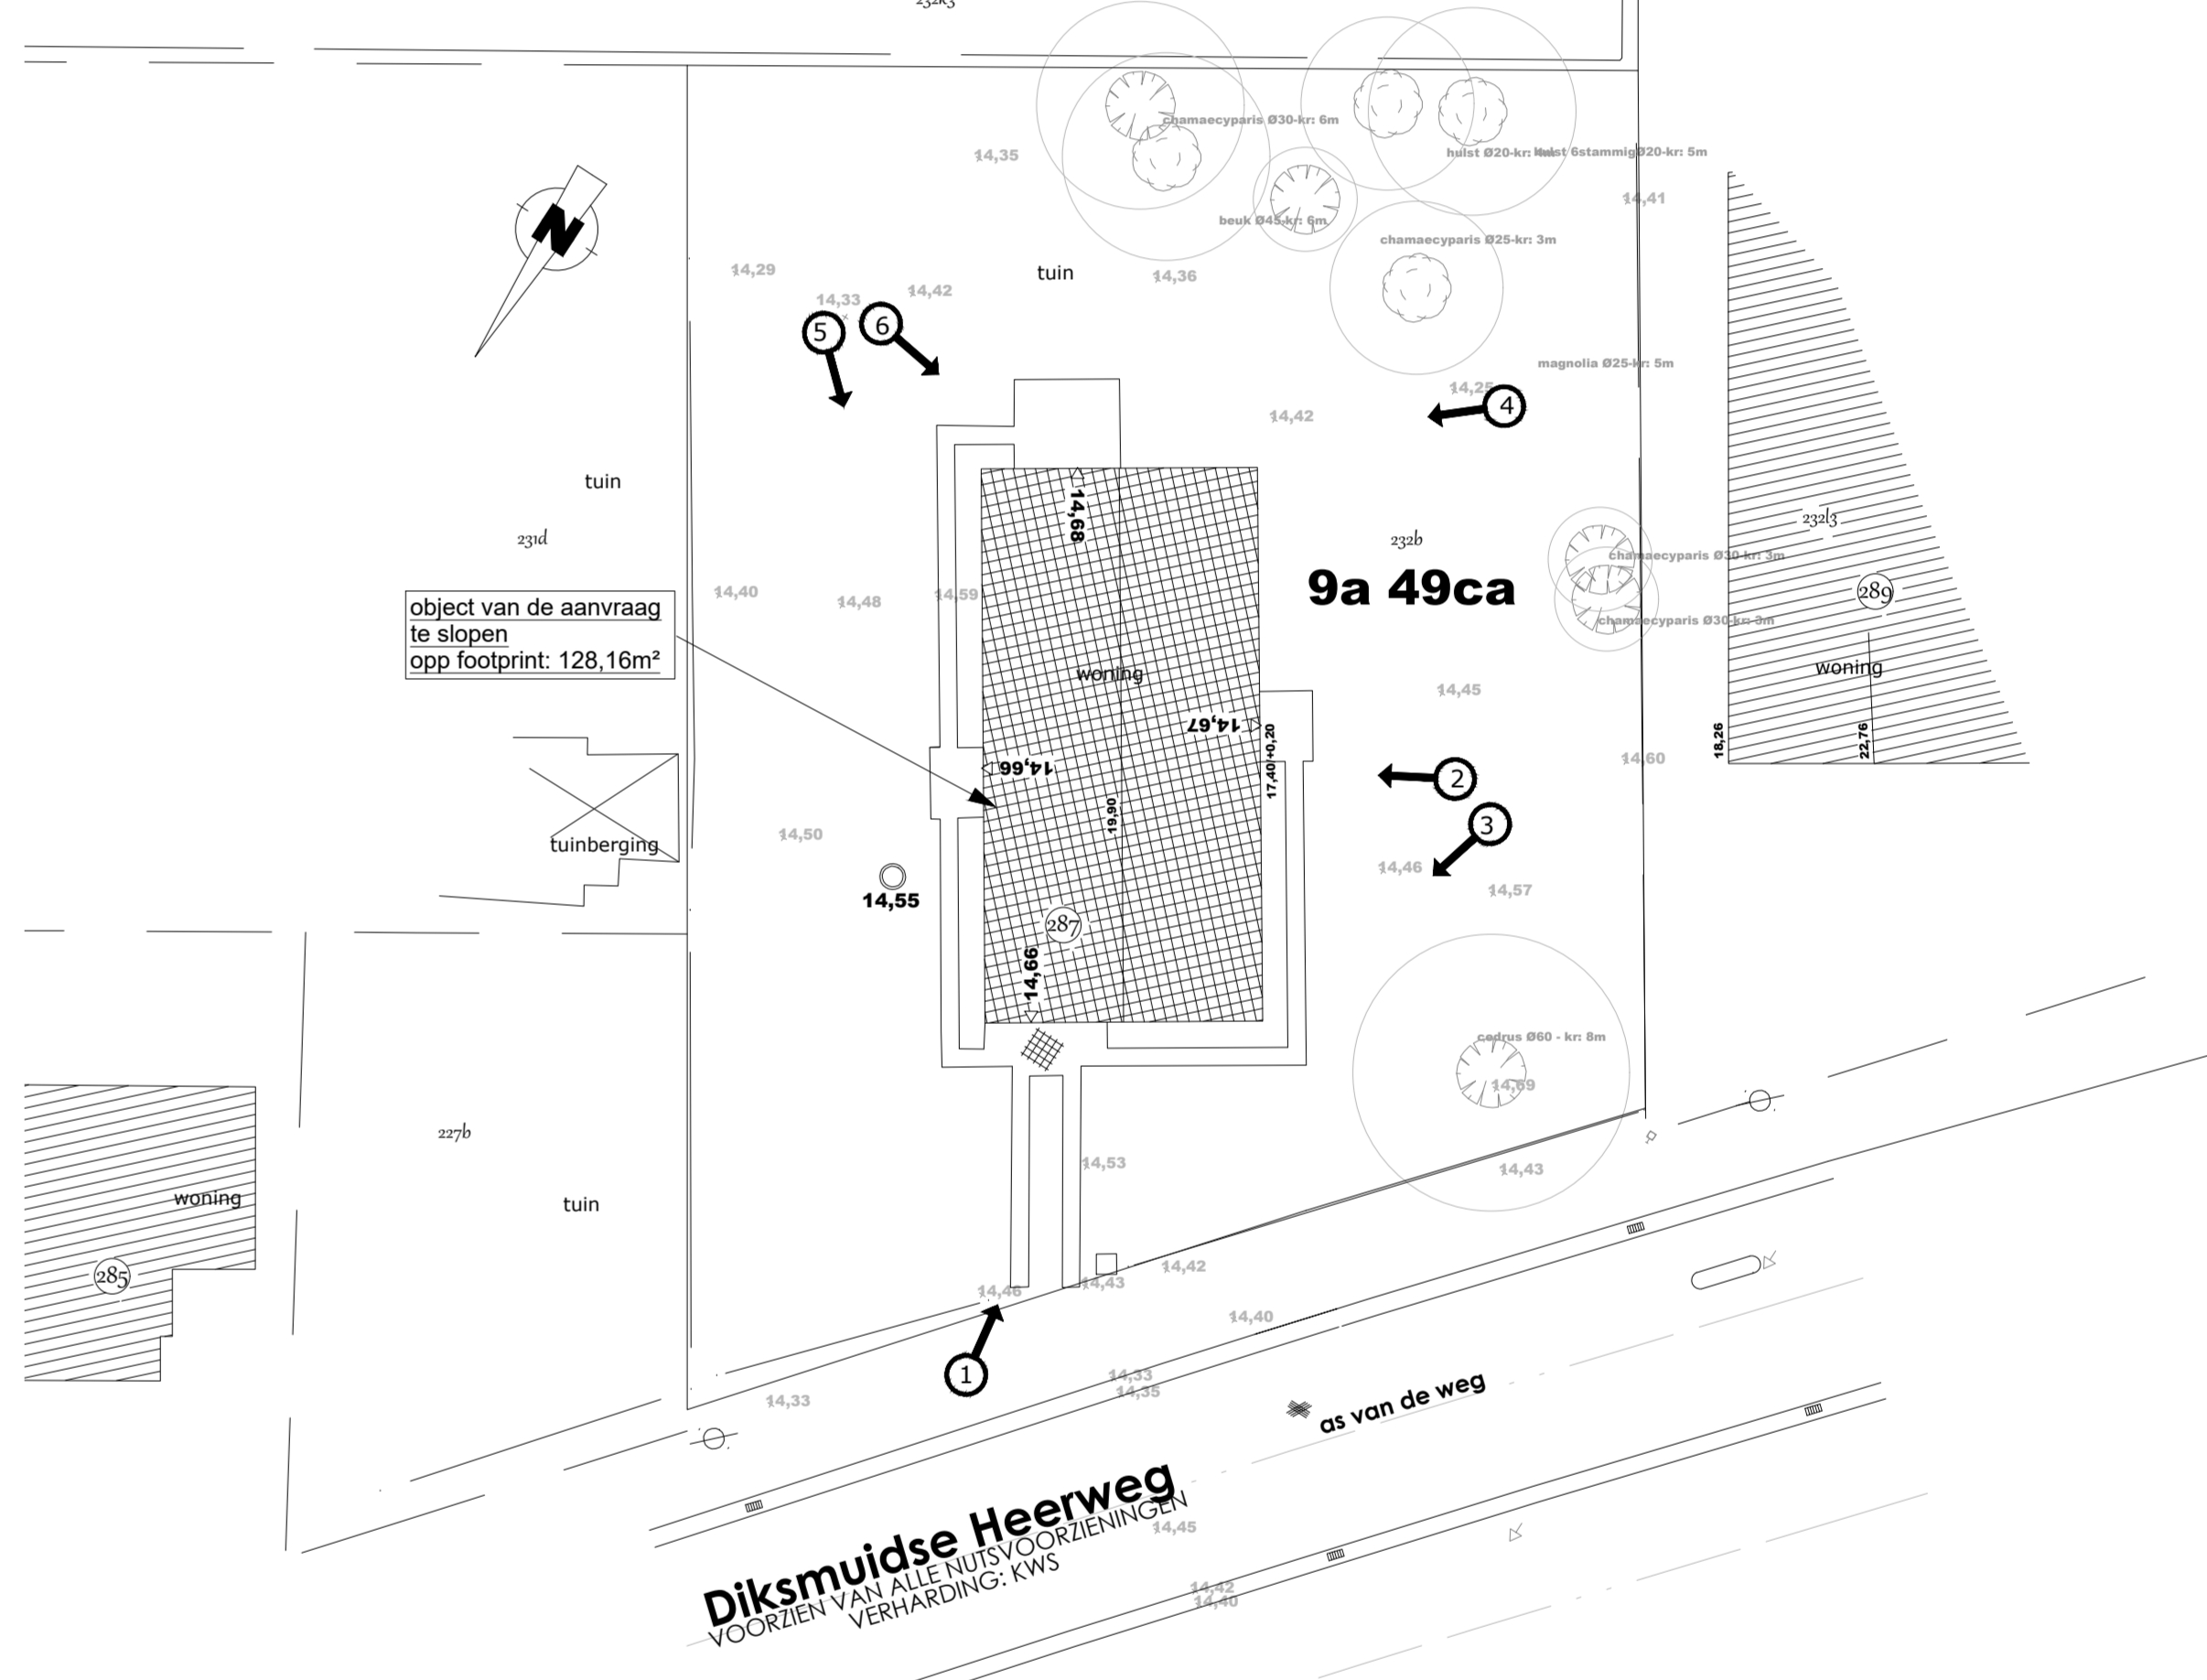

**INPLANTINGSPLAN (bestaande toestand)**  
 SCHAAL 1/200

BLAD 2/2	 BIO ARCHITECTUUR Oogdriemstraat 411 - 8500 Dwingen 1 - Tel. 0477 78 10 81	
Lid van de orde van architecten West-Vlaanderen RPR Koopbehoel van Kortrijk		
<b>STEDENBOUWKUNDIGE AANVRAAG</b>		
PROJECT	Bouwen 2 gekoppelde woningen	
BOUWPLAATS	Diksmuide Heerweg 287	
GEMEENTE	8200 Sint-Andries (Brugge)	
PROVINCIE	West-Vlaanderen	
KADASTRAAL		
BOUWHEER	Transparant Projects - Matthias Lafaut	Voor AKKOORD
	8200 Sint-Michiels	West-Vlaanderen
WIJZIGINGEN	A: B: C:	Goedkeuring bureu :
DATUM PLAN	01-12-2025	
REF. STED. BOUW		
■ PLANNEN ■ GEVELS ■ DOORSNEDEN ■ KADASTER ■ INPLANTING ■ PROFIEL	Voor gelijkvormige uitvoering	
De aannemer		
SITUATIEPLAN		