



## GRONDPLAN

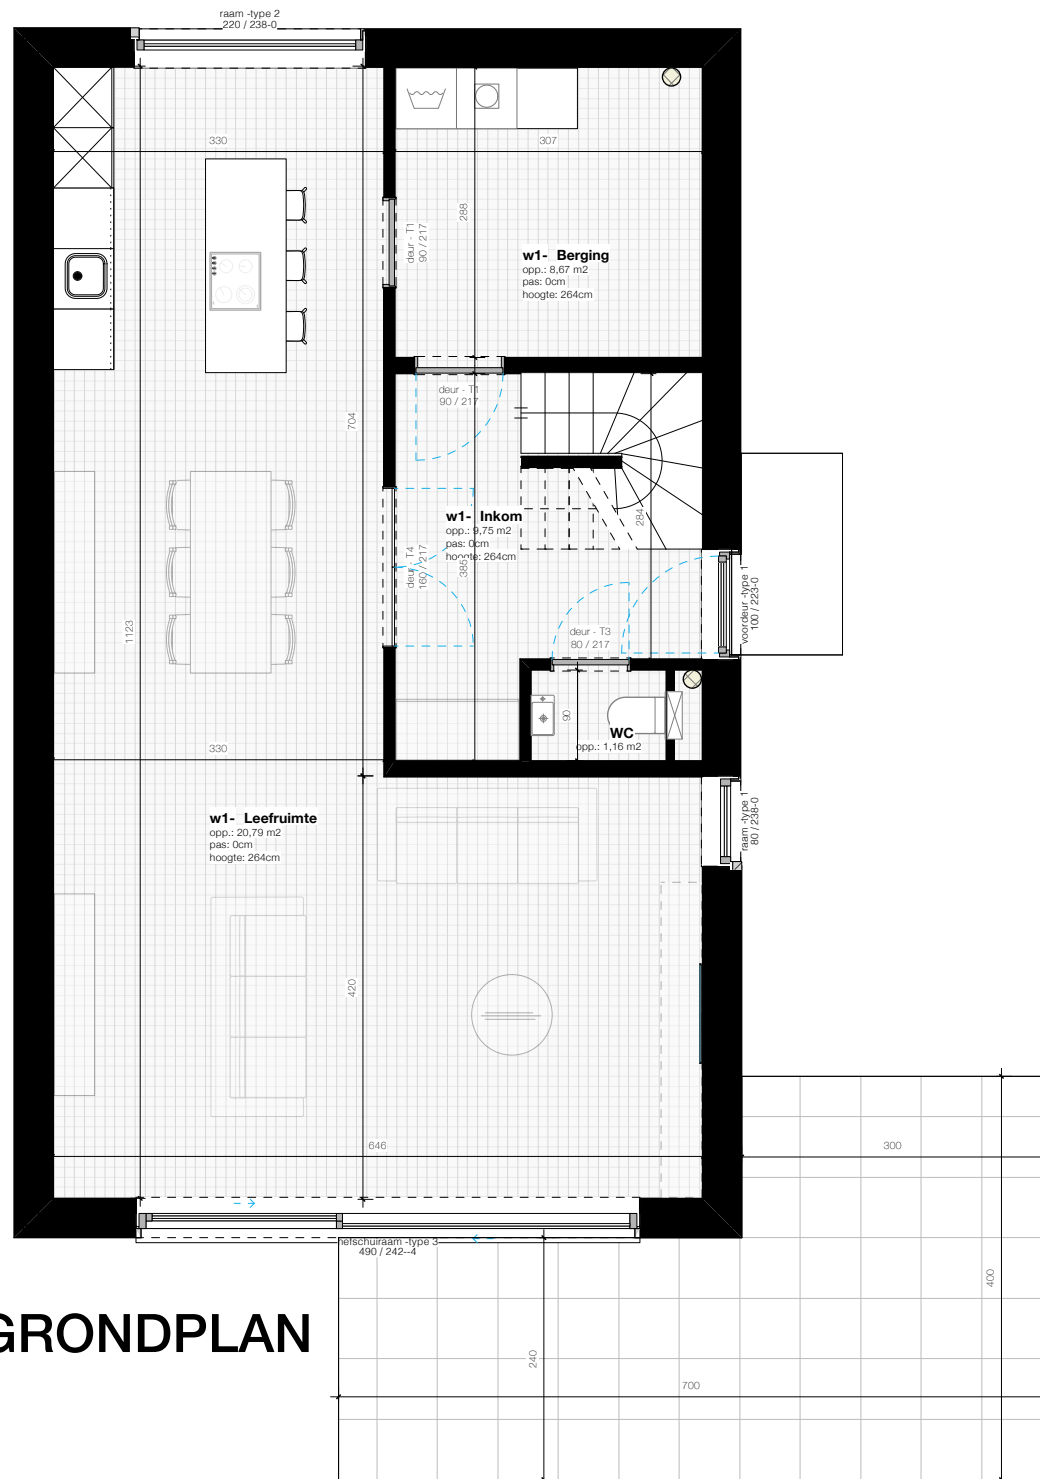

## VERDIEPING +1

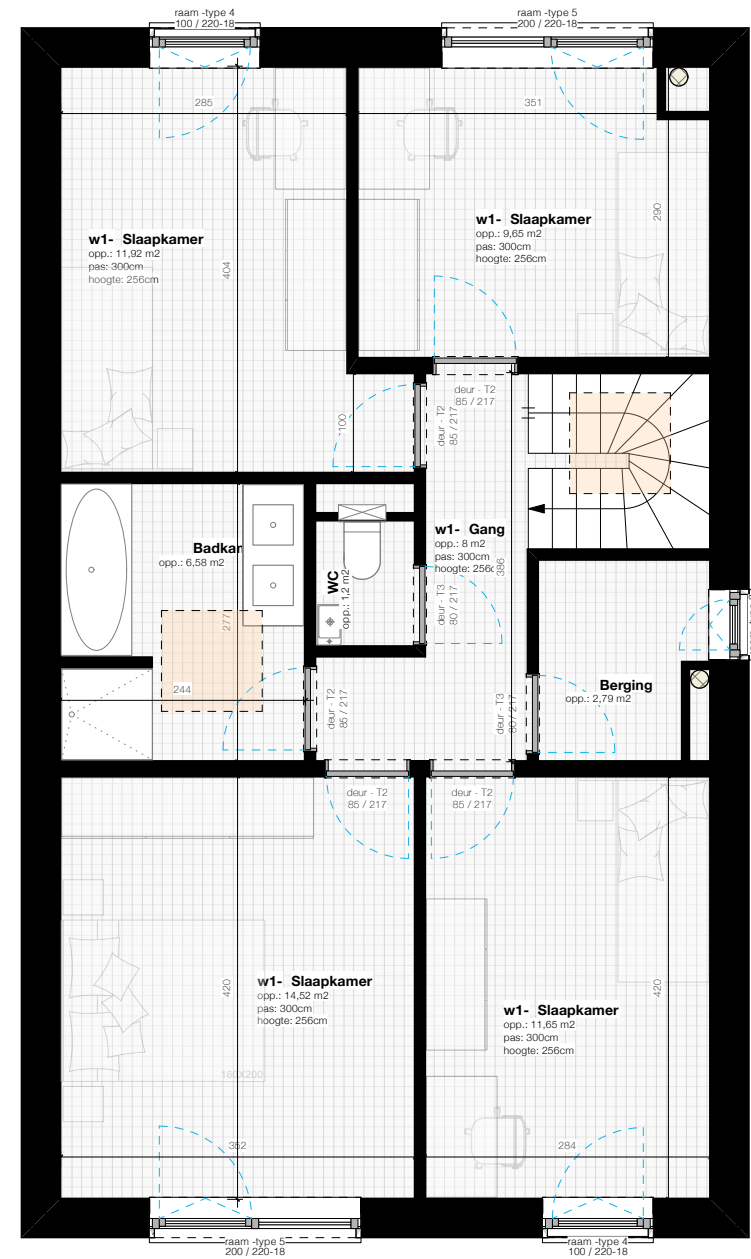

### WOONEENHEID 1

VERDIEPING:	0 en 1
SLAAPKAMERS:	4
BADKAMERS:	1
BVO WONING:	173,28 m <sup>2</sup>
+00-plan	86,64 m <sup>2</sup>
+01-plan	86,64 m <sup>2</sup>
BVO TERRAS:	21,6 m <sup>2</sup>
woning 1 terras	21,6 m <sup>2</sup>

### LEGENDE

- PARKET
- KERAMISCHE TEGELS
- TERRASAFWERKING
- SCHACHT-, BINNEN- EN BUITENWANDEN
- VERLAAGD PLAFOND

Dit commerciële plan is louter indicatief. Voor de materialen wordt verwezen naar het verkoop lastenboek. Voor de technische gegevens verwijzen we naar het verkoop lastenboek. Aan deze tekening kunnen geen rechten worden ontleend. Ingetekend meubilair wordt niet in basis voorzien, buiten de sanitaire toestellen en de keukens.

