



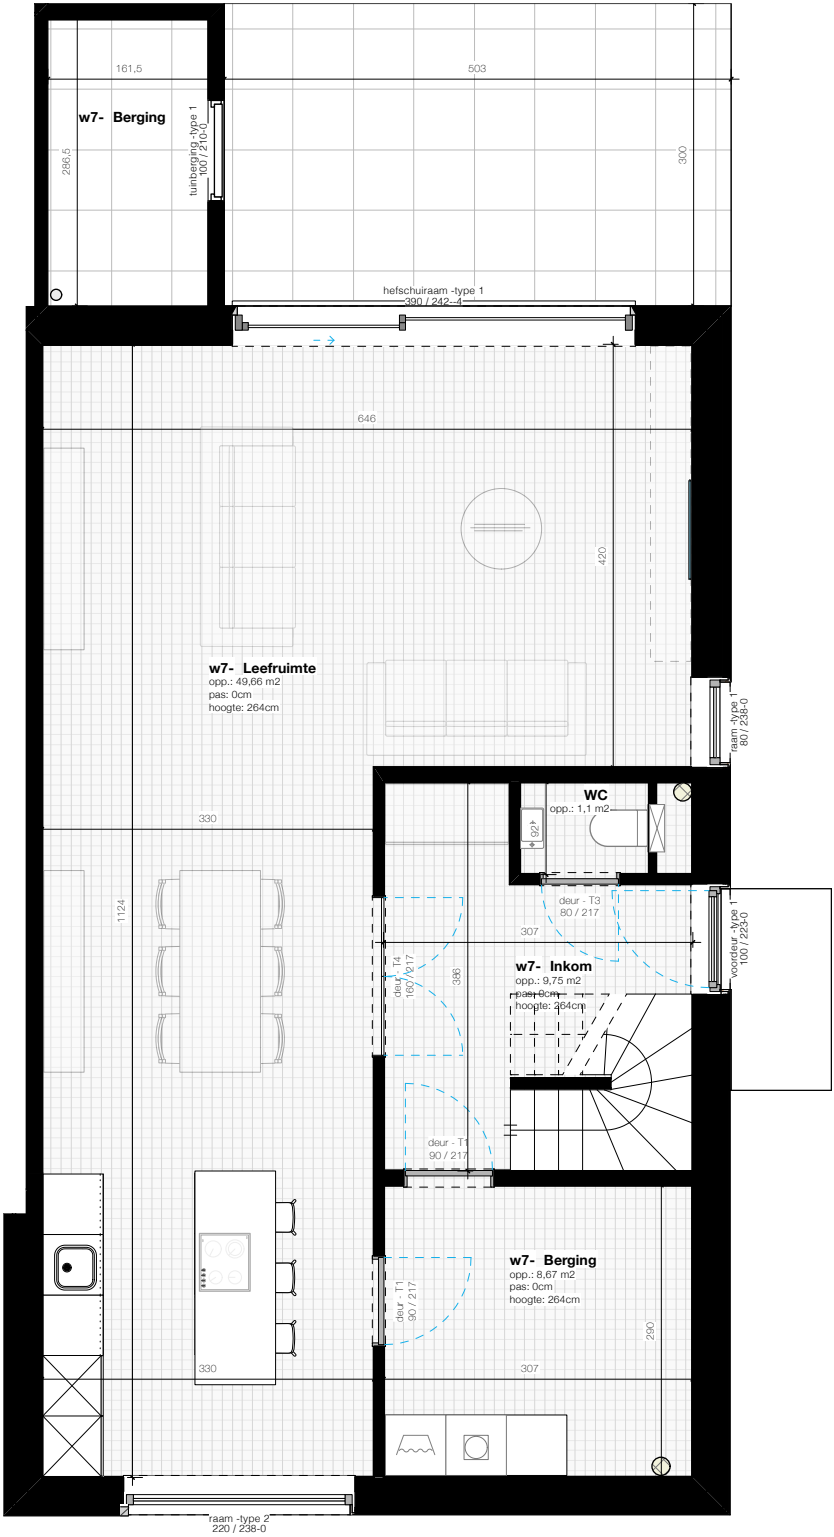

GRONDPLAN

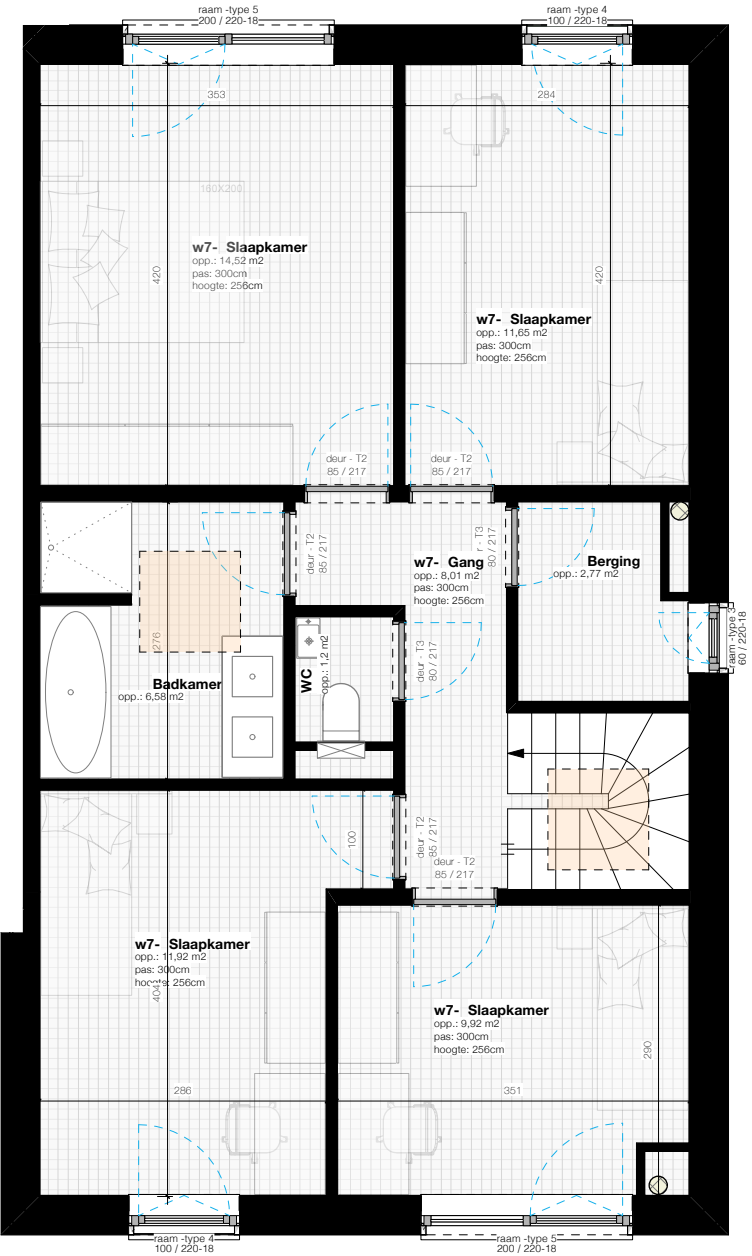

VERDIEPING +1

WOONEENHEID 7

VERDIEPING	0 en 1
SLAAPKAMERS	4
BADKAMERS	1
BVO WONING	169,32m2
+ +00-plan	84,66m2
+ +01-plan	84,66m2
BVO TERRAS	15,09m2

LEGENDE

- PARKET
- KERAMISCHE TEGELS
- TERRASAFWERKING
- SCHACHT-, BINNEN- EN BUITEN WANDEN
- VERLAAGD PLAFOND

Dit commerciële plan is louter indicatief. Voor de materialen wordt verwezen naar het verkoop lastenboek. Voor de technische gegevens verwijzen we naar het verkoop lastenboek. Aan deze tekening kunnen geen rechten worden ontleend. Ingetekend meubilair wordt niet in basis voorzien, buiten de sanitaire toestellen en de keuken.

