


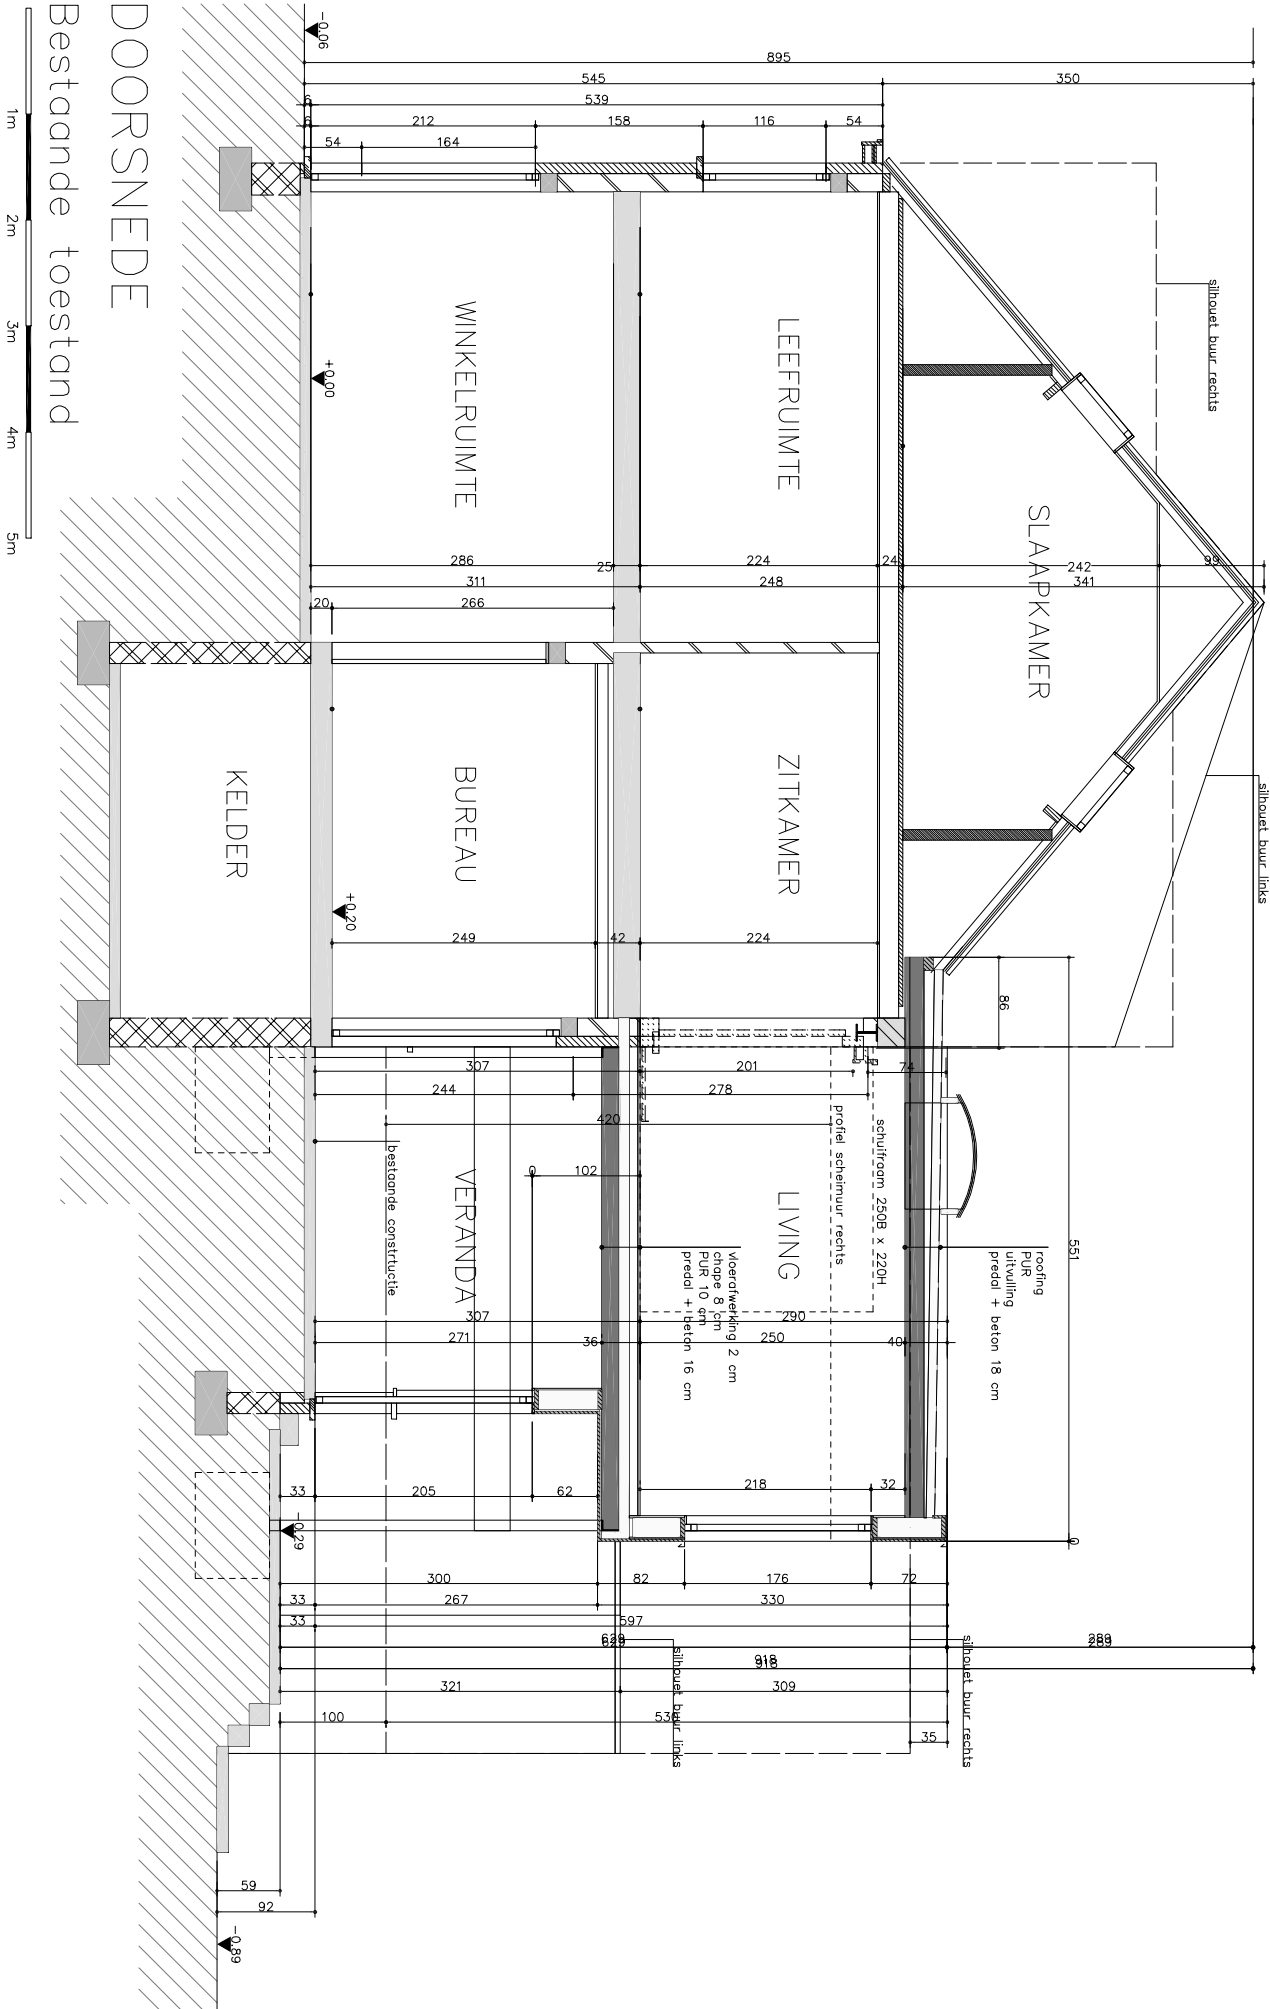

DOORSNEDE

Bestaande toestand

