


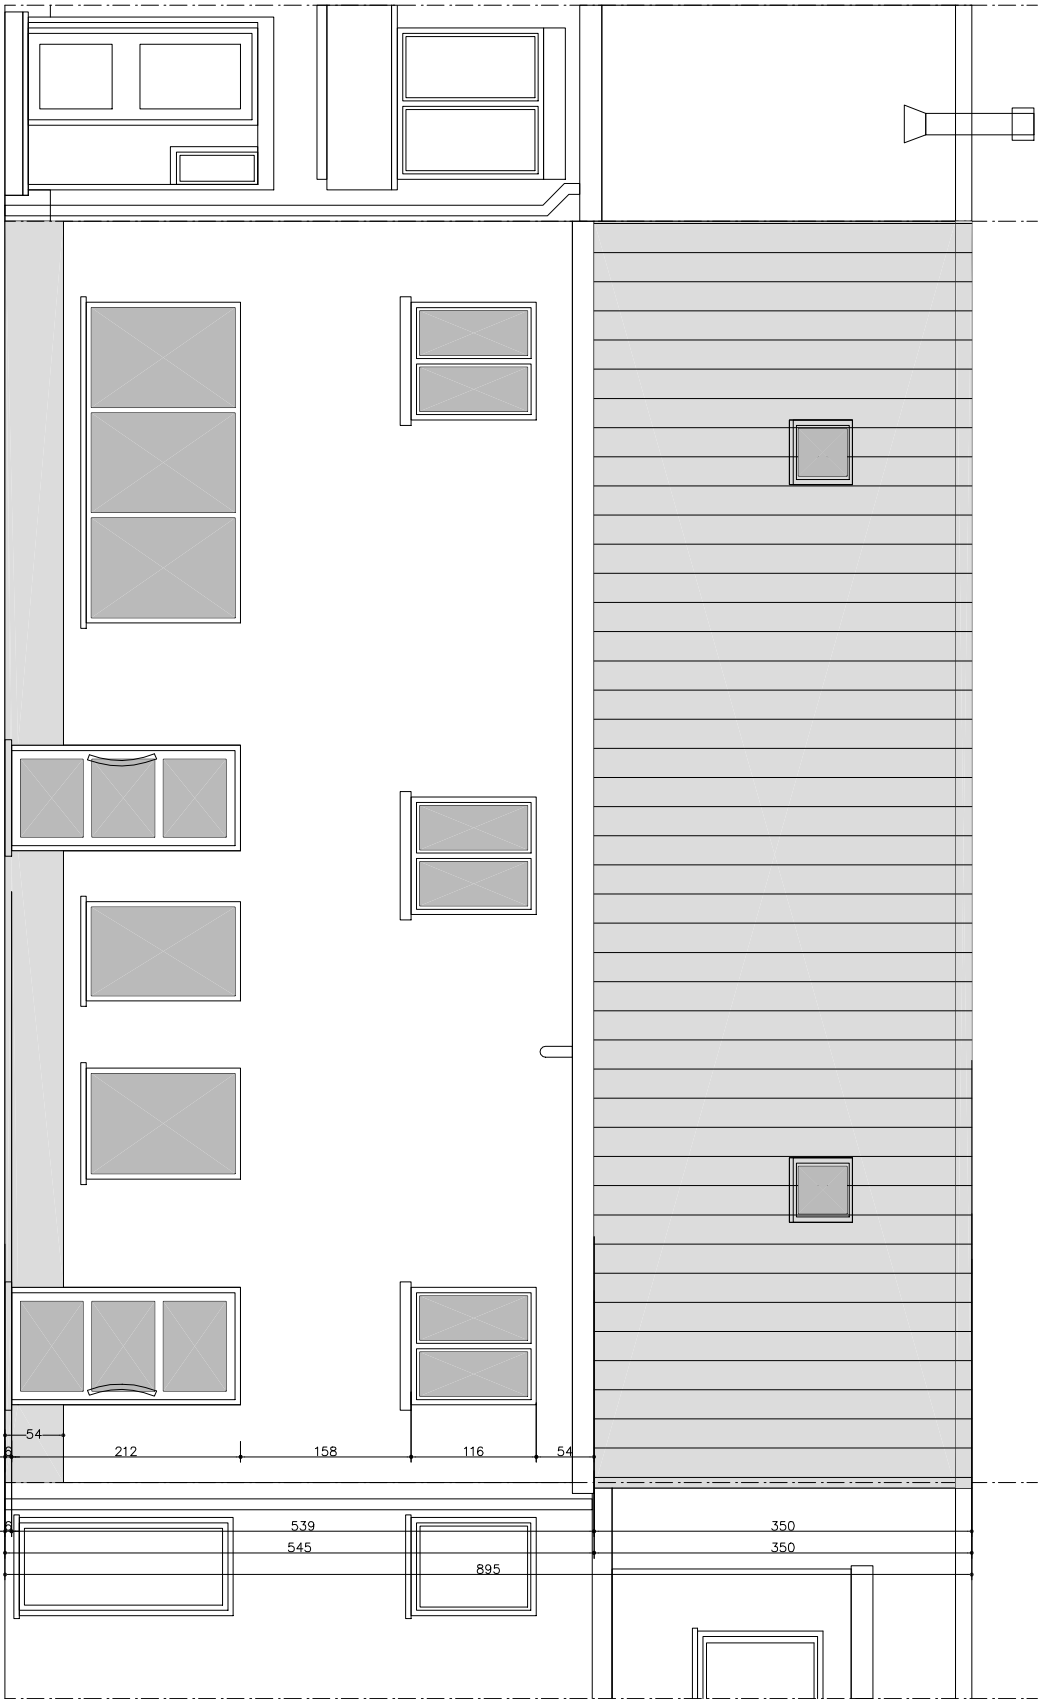

VOORGEVEL

bestaande en nieuwe toestand
schaal 1/50