


LM



Uittreksel uit het kadastraal percelenplan: BRUGGE 8 AFD  
Sectie: M 2° blad 2° deel  
Blad: 31808M020200

Toestand: 1/01/2007

Schaal: 1:1000

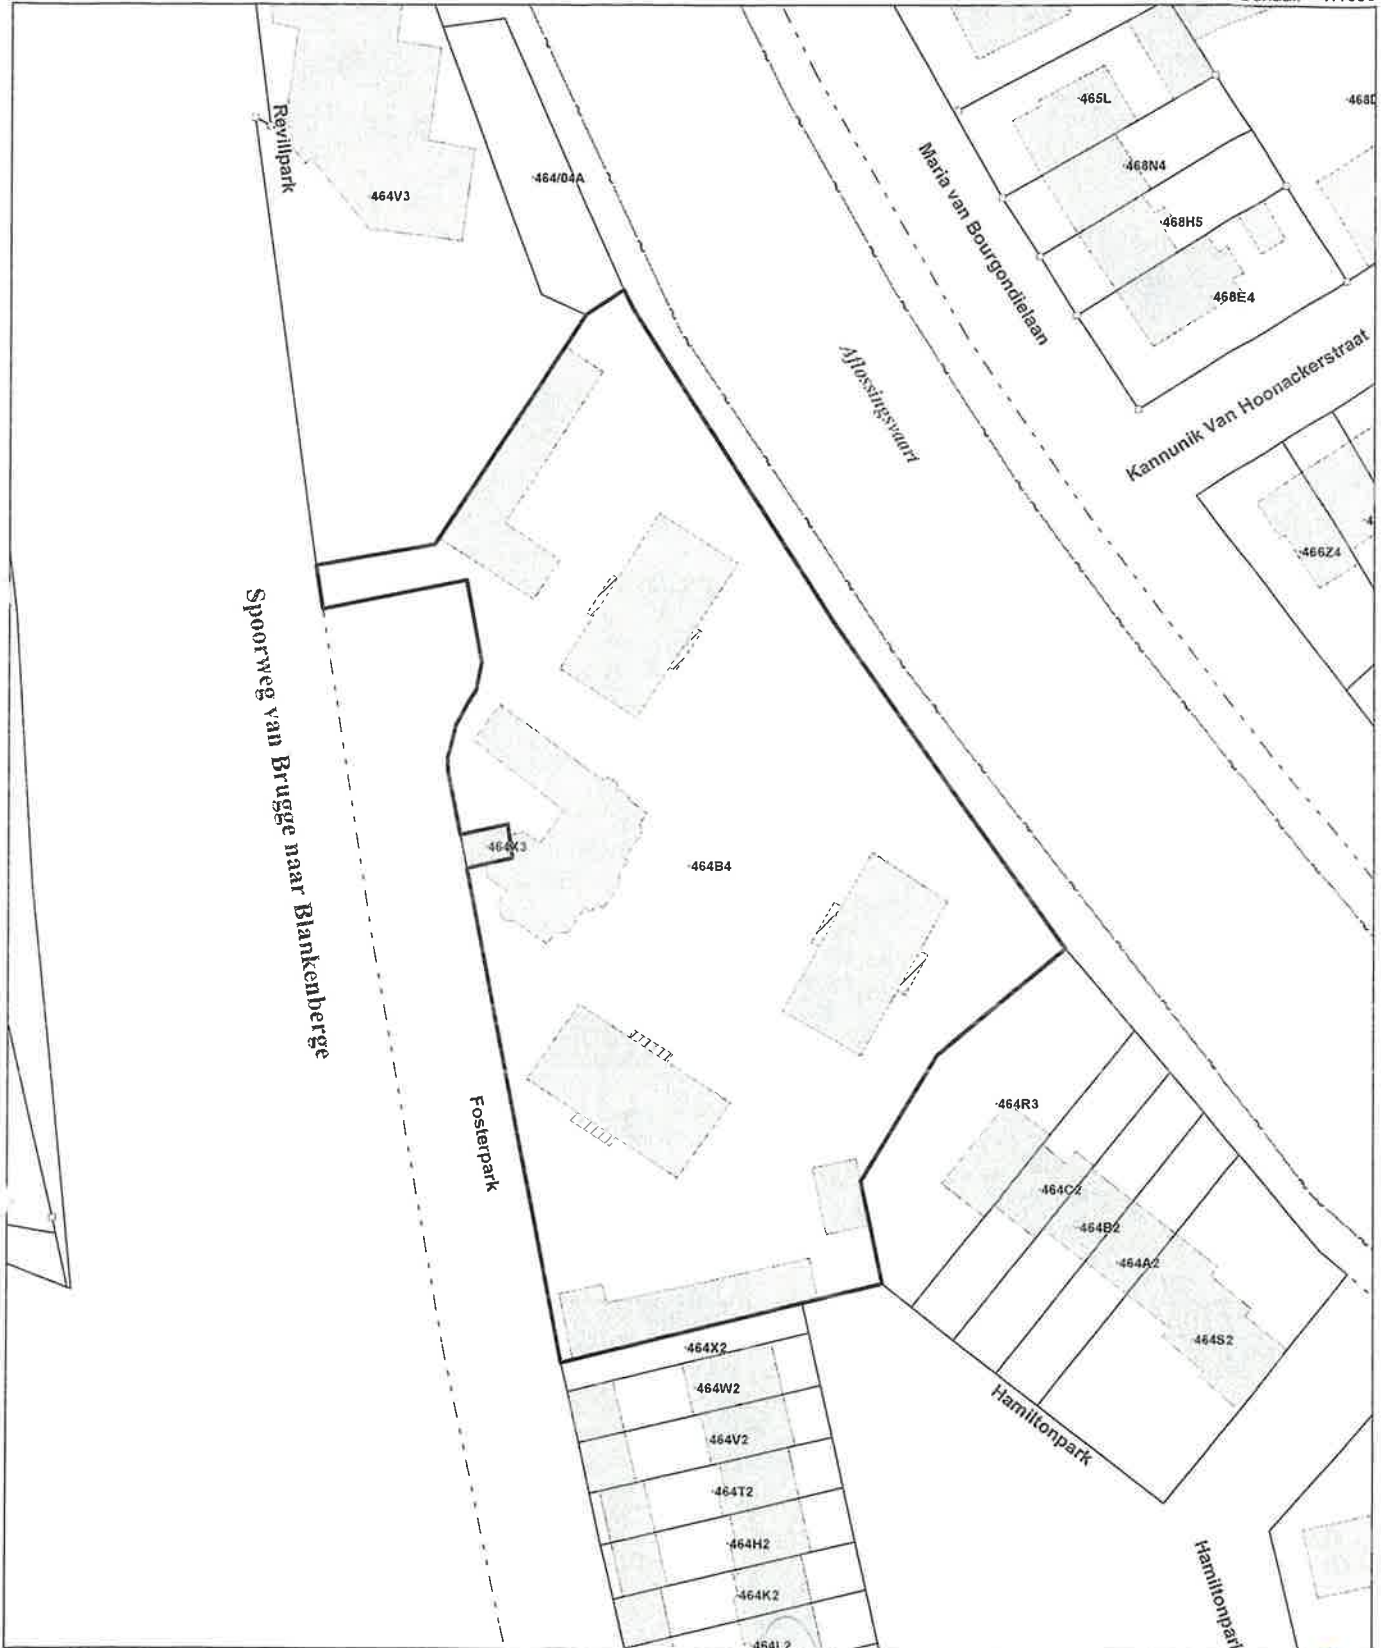

De Algemene Administratie van de Patrimoniumdocumentatie is de auteur van het kadastraal percelenplan en de producent van de databank waarin deze gegevens zijn opgenomen en geniet de intellectuele eigendomsrechten opgenomen in de Auteurswet en de Databankenwet.

Refertenummer van de aanvrager:  
Dossiernummer AAPD: 2007/043316

Kostprijs: 11,00 EUR

Voor eensluidend verklaard, Brugge, 17/10/2007  
De gevolmachtigde ambtenaar,

Dirk Wyns

