

Opzoeking kadaster


Meest recente toestand

Referentie van het dossier: 18-02-1707/006

Percelen:

Schaal: 1:1000

Capakey	Adres	Geïdentificeerd door
44011A1077/00Z000	Goossijn Van Hoodeghemstraat 16, 9800 Deinze	Capakey

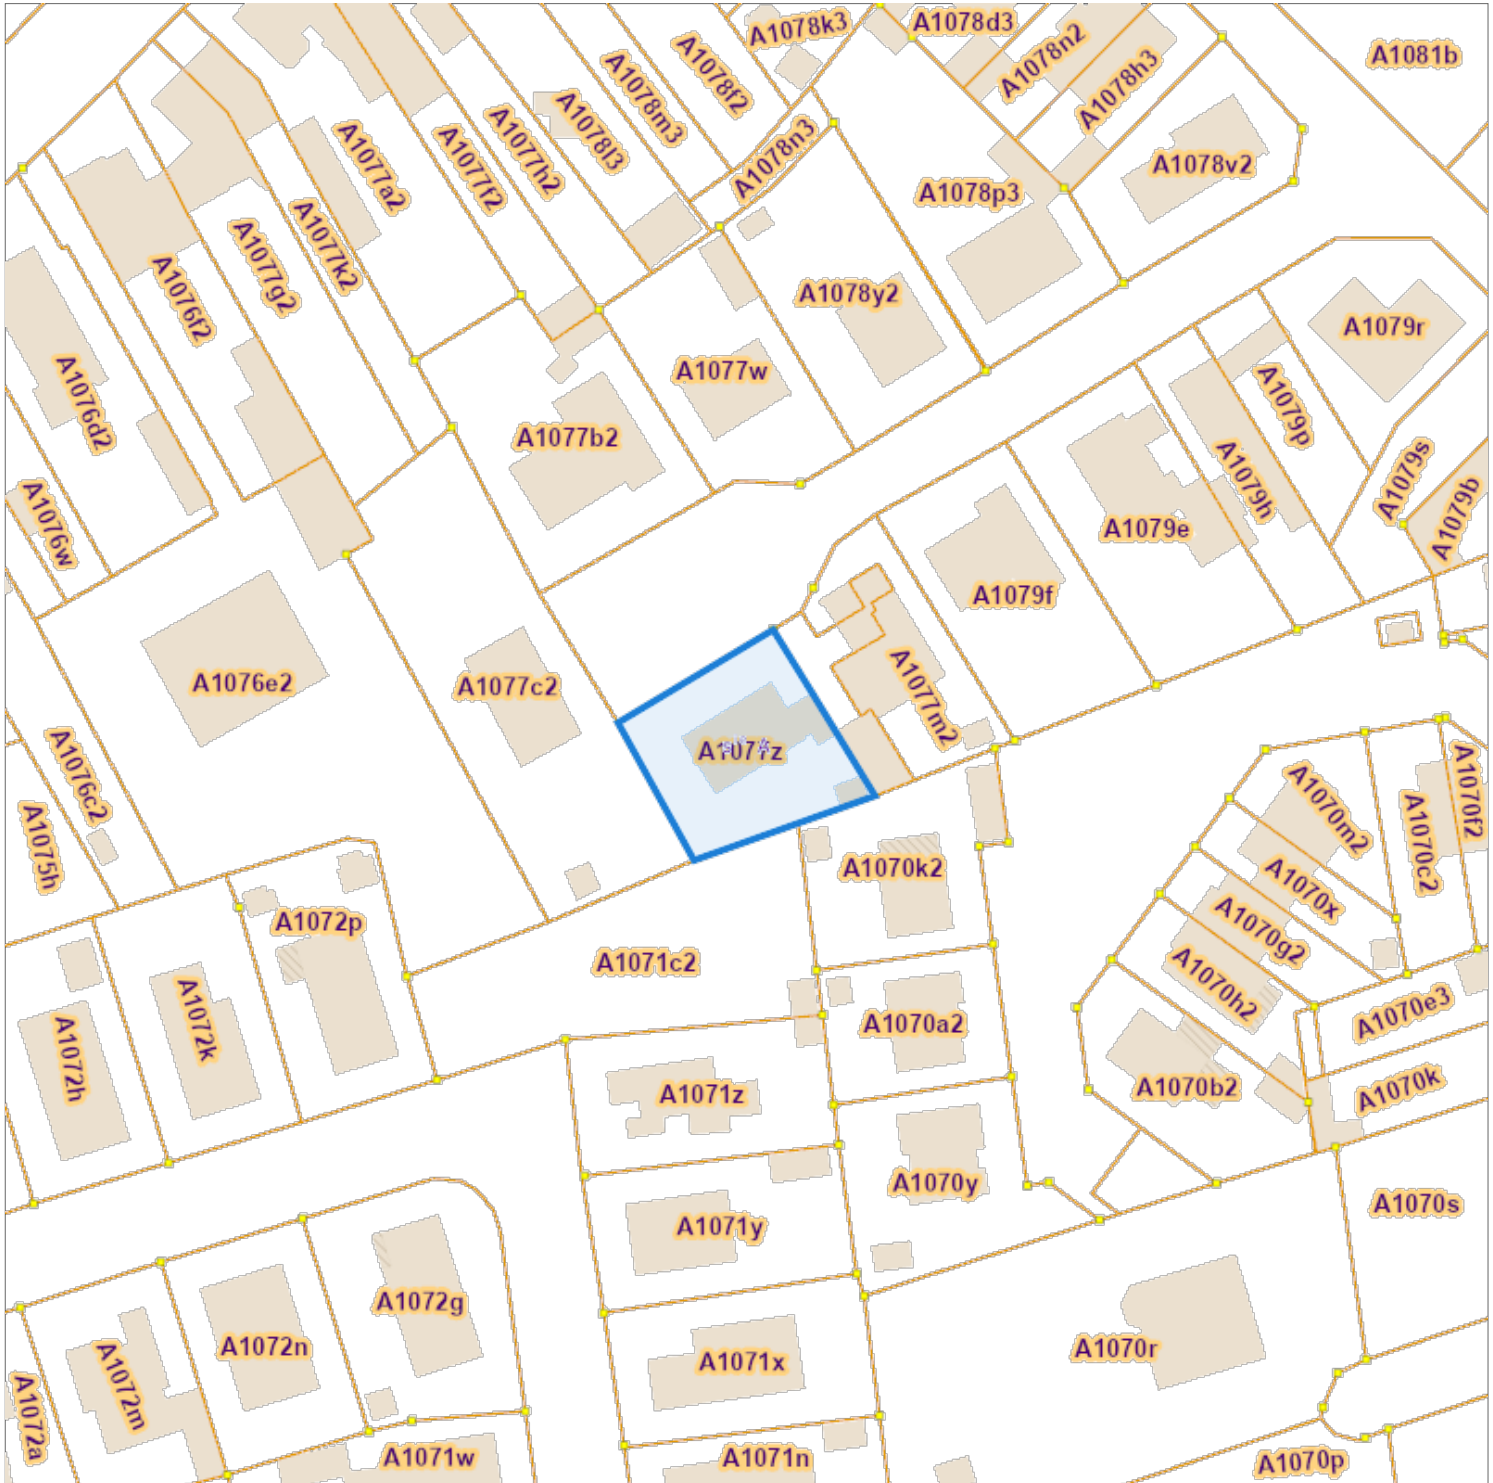

De AAPD, producent van de databank waarin deze gegevens zijn opgenomen, aanvaardt de intellectuele eigendomsrechten vermeld in de wet van 30 juni 1994 betreffende het auteursrecht en de naburige rechten.