



DOSSIER ELEKTRICITEIT

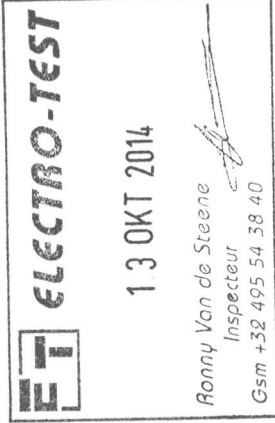

AARD VAN DE STROOM 3X400V+N 4X25A

VOEDINGSKABEL VVB 4X6mm²


Afgev. erkend organisme <i>13/10/2014</i>	BVBA Rendeco F. Bernardstraat 46 9000 Gent <i>i.o.v.</i>	Verantw. uitvoering <i>13/10/2014</i> 	BVBA De Waele Ivan ALGEMENE ELEKTRICITEITSWERKEN Bergbosstraat 132 Tel.: 0476/40 63 26 9820 Merelbeke BE 0840.699.988
ELEKTRO-TEST			



ELECTRO-TEST

13 OKT 2014

Ronny Van de Steene
Inspecteur
Gsm +32 495 54 38 40

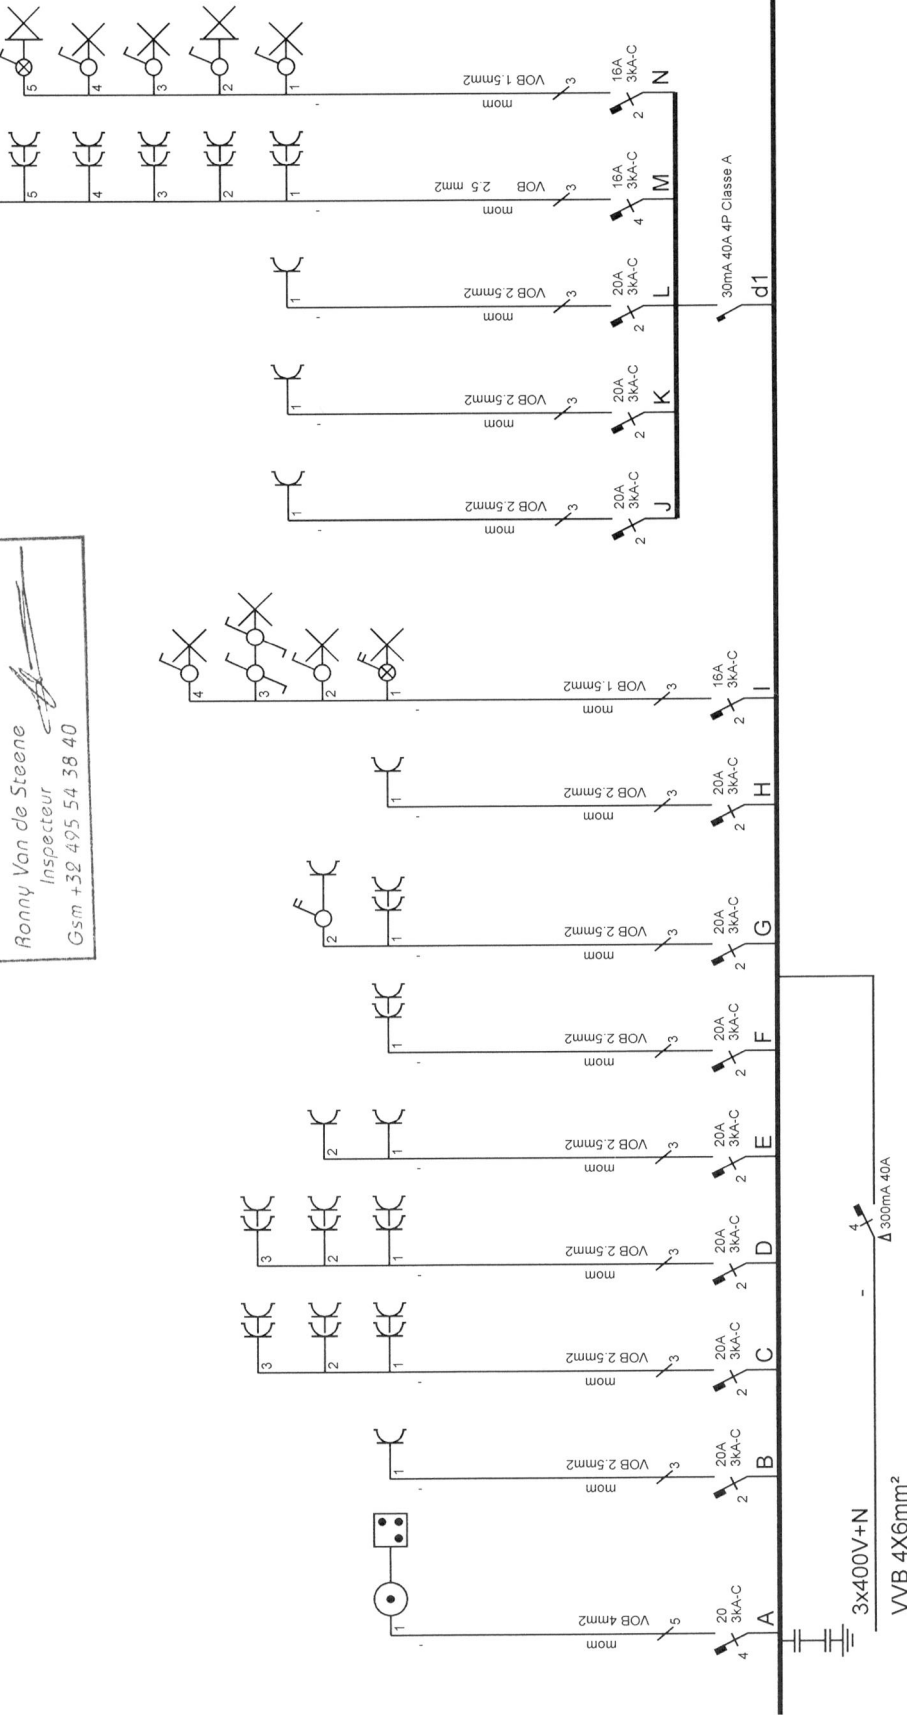

Afgev. erkend organisme
... / ... / 2014

ELEKTRO - TEST

BVBA Rendeco
Francois Bernardstraat 46
9000 Gent

c.o.s.

Verantw. uitvoering


13/10/2014

BVBA De Waele Ivan
ALGEMENE ELEKTRICITEITSWERKEN

Bergbosstraat 132
Tel.: 0476/40 63 26

9820 Merelbeke
BE 0840.699.988.

ET ELECTRO-TEST
 13 OKT 2014
 Ronny Van de Steene
 Inspecteur
 Gsm +32 495 54 38 40

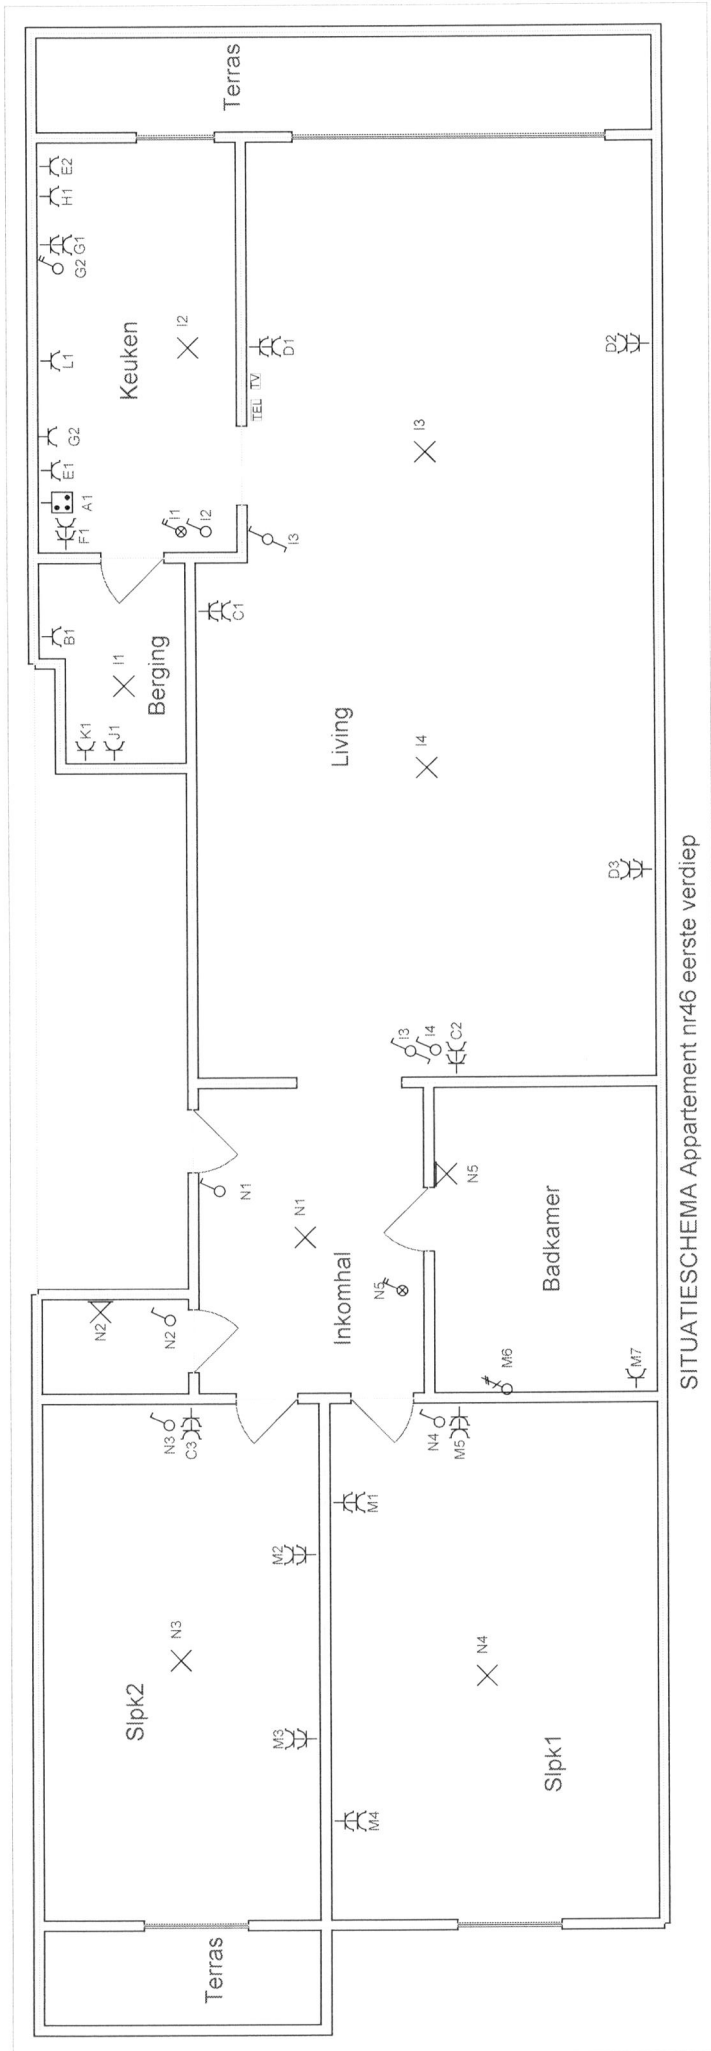

SITUATIESHEMA Appartement nr46 eerste verdiep

C.O.V.



N° 234-INSP.



ELECTROTEST

Technische Controles en Opleidingen
Contrôles Techniques et Formation

V.Z.W.
ASBL

Kerkstraat 33
1820 MELS BROEK

Distributienetbeheerder : EANDIS
Gestionnaire de réseau de distribution :

Nr teller : BESTAAN
N° comp :

Verslag van onderzoek:

Rapport de contrôle:

N°: 8420141013-41

EAN code : —

Aard onderzoek : AREI	86	87/86	87/88	88	95	97	270	271	276	276bis	TT	TN	IT	Voorschr. netbeheerder Prescription du gest. de réseau de distr.
Genre de contrôle : RGIE	<input checked="" type="radio"/>	<input type="radio"/>	<input type="radio"/>	<input type="radio"/>	<input type="radio"/>	<input type="radio"/>	<input type="radio"/>	<input type="radio"/>	<input checked="" type="radio"/>	<input type="radio"/>	<input checked="" type="radio"/>	<input type="radio"/>	<input type="radio"/>	<input checked="" type="radio"/>

Plaats van het onderzoek : F. BERNARDSTRAAT 26, GENT 9000
Lieu du contrôle :

Eigenaar : BUDA RENDECO Adres : IDEM.
Propriétaire : Adresse :

Installateur : DE WAELE IVAN BTW / TVA :
Datum van het onderzoek : Ik. / C.I. :
Date du contrôle : 13/10/14 Inspecteur : V.D. STEENE R.

Onderzoek / Contrôle : Woning / maison Apart.

Spanning : 3x400V Meter / bord verbinding : VVB 4x6 Max. beveiliging : 60A
Tension : Liaison compteur-tableau : Protection max. :

Aardelektrode : 1xEN Isolatie : 3,77 Mohm Aantal verdeelborden : 2
Electrode de terre : 2,50 Ohm Isolement : Nombre de tableaux :

Differentieelschakelaars Interrupteurs différentiels			Aantal eindstroombanen : <u>14</u> Nombre des circuits terminaux :	Test ΔIn		I. ΔIn		AREI / RGIE		
In (A)	Δ In (mA)	type		OK	NOK	OK	NOK	270	271bis	278
<u>40</u>	<u>300</u>	<u>A</u>	<u>A → N</u>	<input type="radio"/>	<input type="radio"/>	<input type="radio"/>	<input type="radio"/>	<input type="radio"/>	<input type="radio"/>	<input type="radio"/>
<u>40</u>	<u>30</u>	<u>A</u>	<u>J → N</u>	<input type="radio"/>	<input type="radio"/>	<input type="radio"/>	<input type="radio"/>	<input checked="" type="radio"/>	<input type="radio"/>	<input type="radio"/>
			<u>ZIE SCHEMA'S</u>	<input type="radio"/>	<input type="radio"/>	<input type="radio"/>	<input type="radio"/>	<input type="radio"/>	<input type="radio"/>	<input type="radio"/>

Visueel nazicht : algemeen : OK NOK direkte aanraking : OK NOK
Contrôle visuel : générale : contact direct : Indirecte aanraking : OK NOK
Contact indirect :

Aansluitingen : OK NOK
Raccordements : Potentiaalvereffeningen : OK NOK
Liaisons équipotentielles :

Inbreuken/Infractions : (zie keerzijde / voir verso)
Opmerkingen/Remarques : GEEN

VISUM : **ELECTRO-TEST**
Datum/date : 13 OKT 2014
Ronny Van de Steene
Inspecteur
Gsm +32 495 54 38 40

Niet conform		Conform		N° vorig rapport
276bis AK	274 AK	276bis HK	274 HK	
<input type="radio"/>	<input type="radio"/>	<input type="radio"/>	<input type="radio"/> /
18 m →				
271 AK <input type="radio"/>		271 HK <input type="radio"/>	 /
276 AK <input type="radio"/>		276 HK <input checked="" type="radio"/>	 /

Besluit / Conclusion
De installatie is niet conform met het AREI en mag niet tijdelijk in dienst gesteld worden in dienst blijven.
L'installation est non conforme au RGIE et peut ne pas temporairement être mise en service — rester en service.
De algemene differentieelschakelaar is verzegeld met een loodje met het teken E.T.
L'interrupteur différentiel général est scellé par plomb portant l'insigne E.T.
Het ééndraadschema en opstellingsschema werden voor gezien getekend en stemmen overeen met de installatie.
Le schéma unifilaire et le schéma de position sont visés et sont conformes avec l'installation.
- Overeenkomstig artikel 274 van het AREI moeten zonder vertraging de werken worden uitgevoerd die nodig zijn om de vastgestelde inbreuken te doen verdwijnen, en moeten alle gepaste maatregelen worden getroffen opdat bij het indienst blijven van de installatie de inbreuken geen gevaar zouden vormen voor de personen of goederen. Herkeuring uiterlijk 1 jaar na keuringsdatum.
- Conformément à l'art. 274 du RGIE, les travaux nécessaires pour faire disparaître les infractions constatées au moment de la visite doivent être exécutés sans retard et toutes mesures adéquates doivent être prises pour qu'en cas de maintien en service des installations les infractions ne constituent pas un danger pour les personnes et les biens. Nouveau contrôle au plus tard un an après date de contrôle.
- Het controlebezoek door ET voorzien door art. 271 van het AREI moet plaats hebben uiterlijk op 13/10/2014
La visite de contrôle prévue par l'art. 271 du RGIE doit avoir lieu au plus tard le :
- Het controlebezoek voorzien door art. 276bis van het AREI moet plaats hebben uiterlijk 18 maanden na de datum van de verkoopakte.
La visite de contrôle prévue par l'art. 276bis du RGIE doit avoir lieu au plus tard 18 mois après la date de l'acte de vente.

voor de directeur, de inspecteur / pour le directeur, l'inspecteur :

Rapp. EIs/EI.1.1.04

NOTE : a) obligation de conserver le P.V. de visite de contrôle dans le dossier de l'installation électrique. b) obligation de renseigner dans le dossier toute modification intervenue dans l'installation électrique. c) obligation d'aviser immédiatement le S.P.F. avant l'énergie dans ses attributions, de tout accident survenu aux personnes ou, directement ou indirectement, à la présence d'électricité. d) obligation d'assurer que des infractions ont été constatées lors de la visite de contrôle, de faire effectuer une nouvelle visite de contrôle par le même organisme agréé afin de vérifier la disparition des infractions au terme du délai de un an. Dans le cas où, lors de cette seconde visite, des infractions subsistent, l'organisme agréé se doit d'envoyer une copie du procès-verbal de visite de contrôle à la Direction générale de l'Énergie préposée à la haute surveillance des installations électriques domestiques.