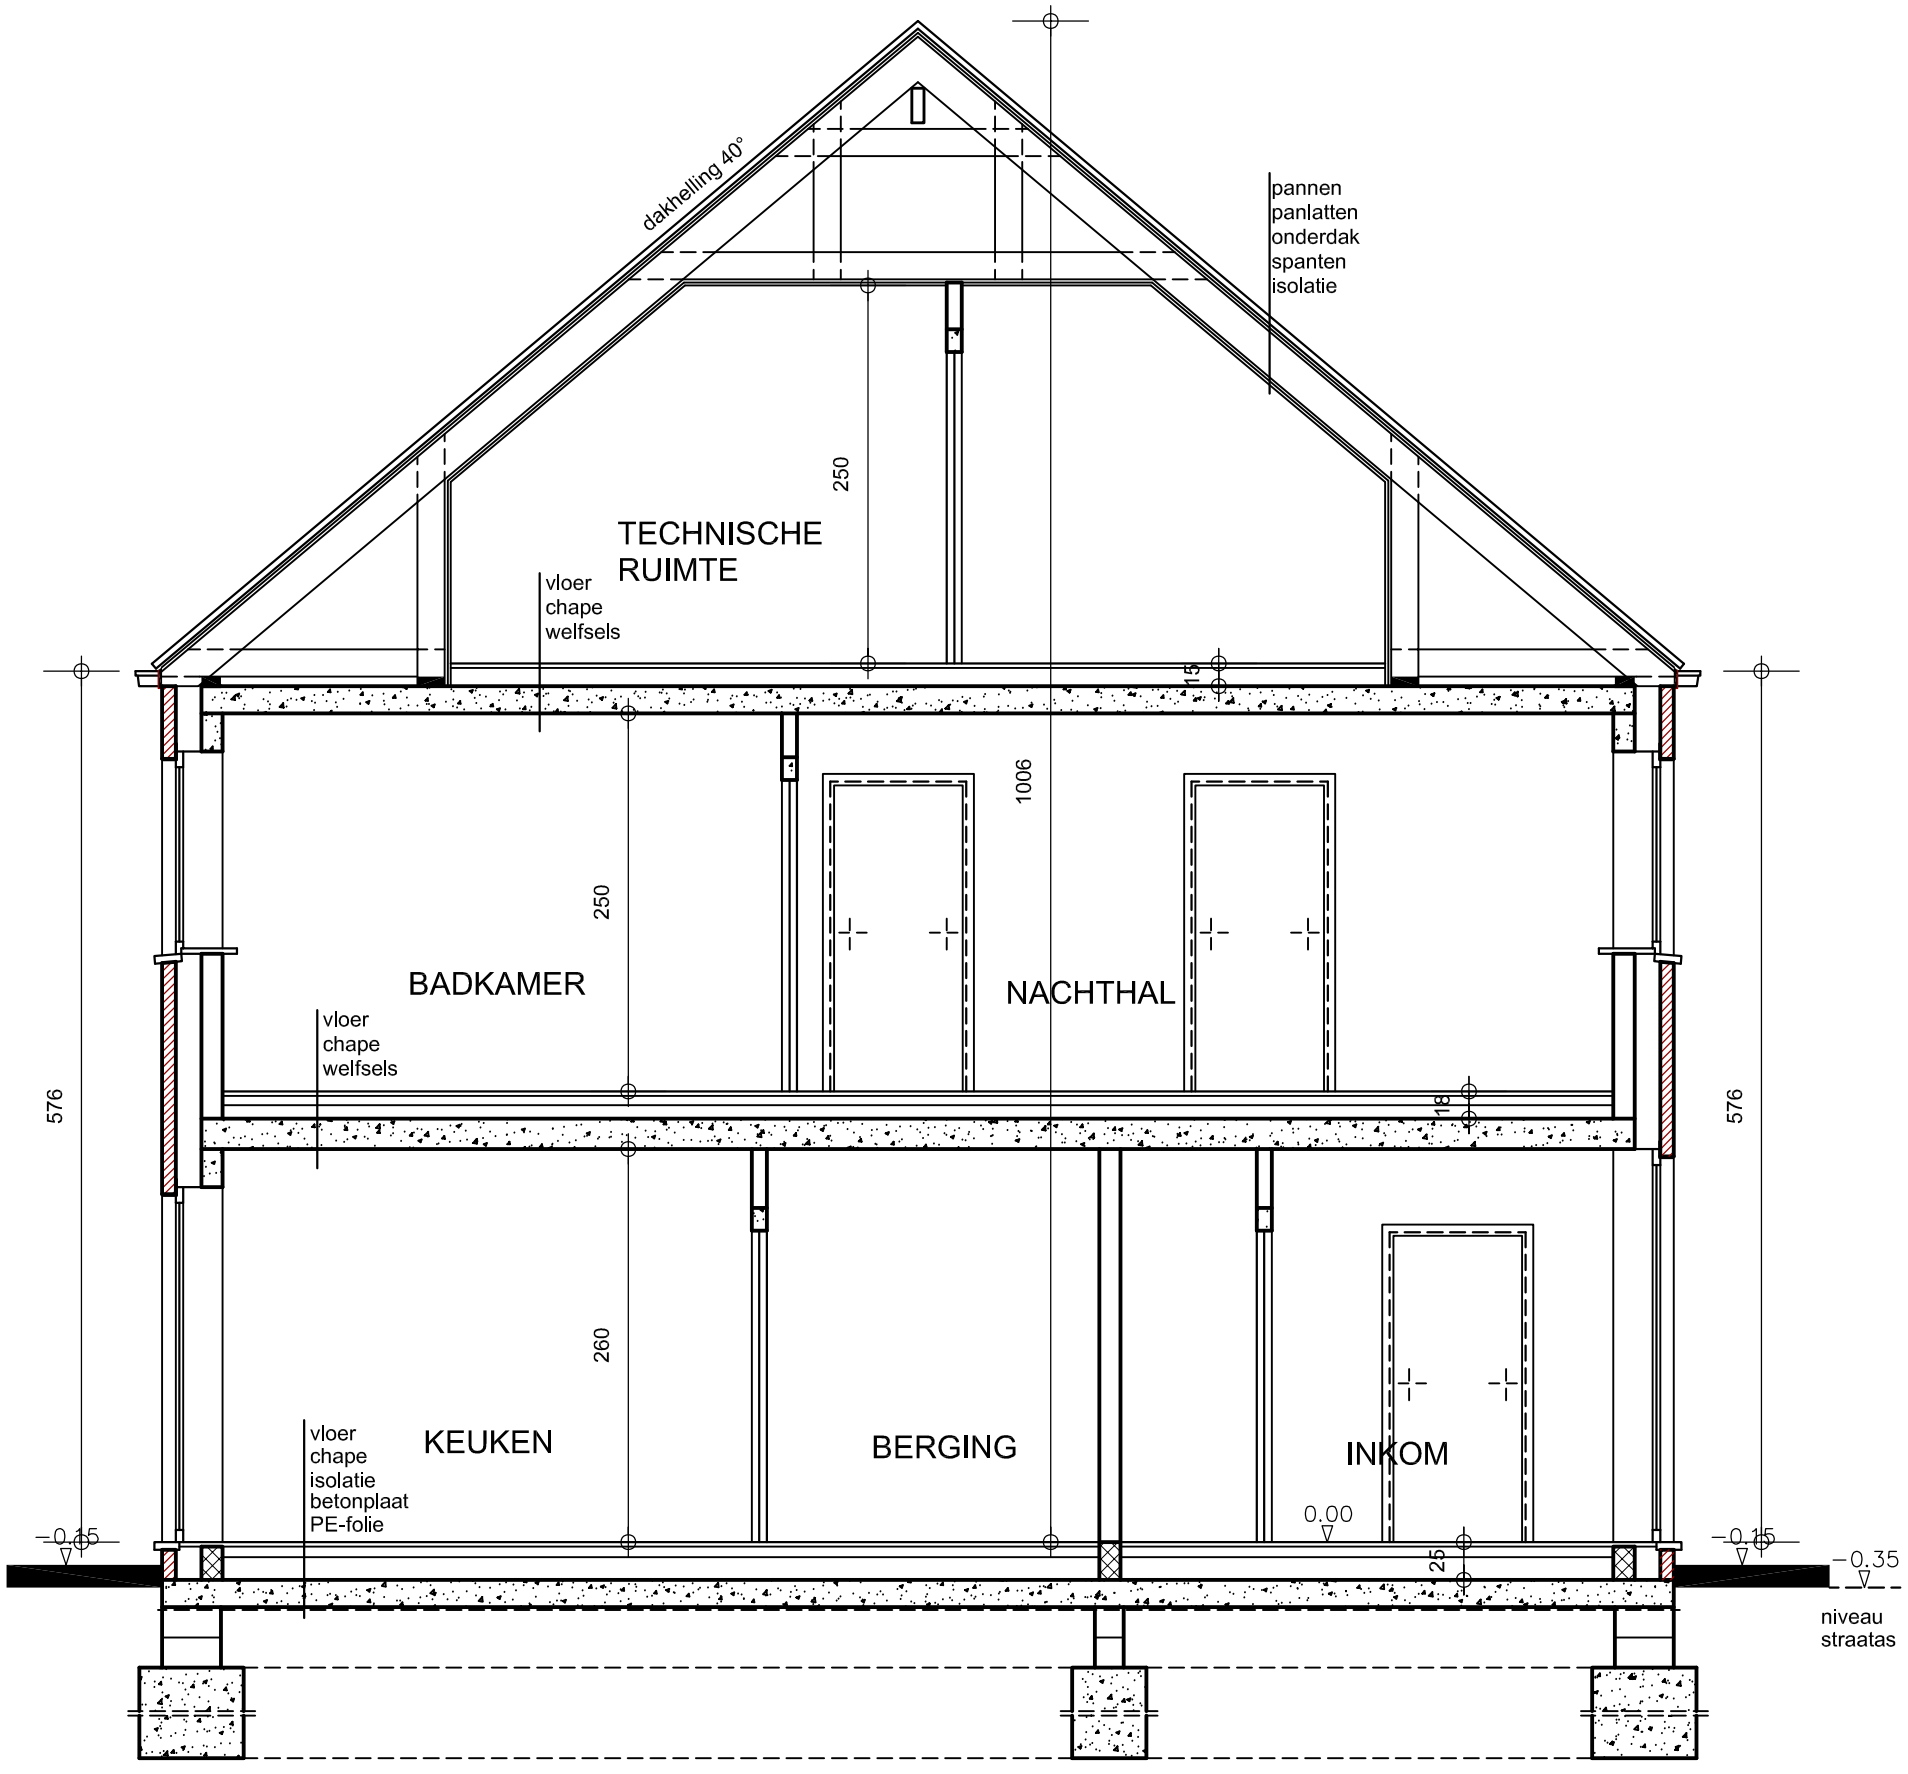

WONING 3
WONING 5

DOORSNEDE AB

ARCHITECTUUR	GROENSTRAAT BUDINGEN		
	PLAN BOUWAANVRAAG	DATUM 30 03 2022	SCHAAL 1/50
	ARCHITECT MARK LAMBEIR LEUVENSEBAAN 220 HOLSBEEK		www.amlarchitectuur .be