




aansluiting op de
collectieve
riolering

NIVO 0

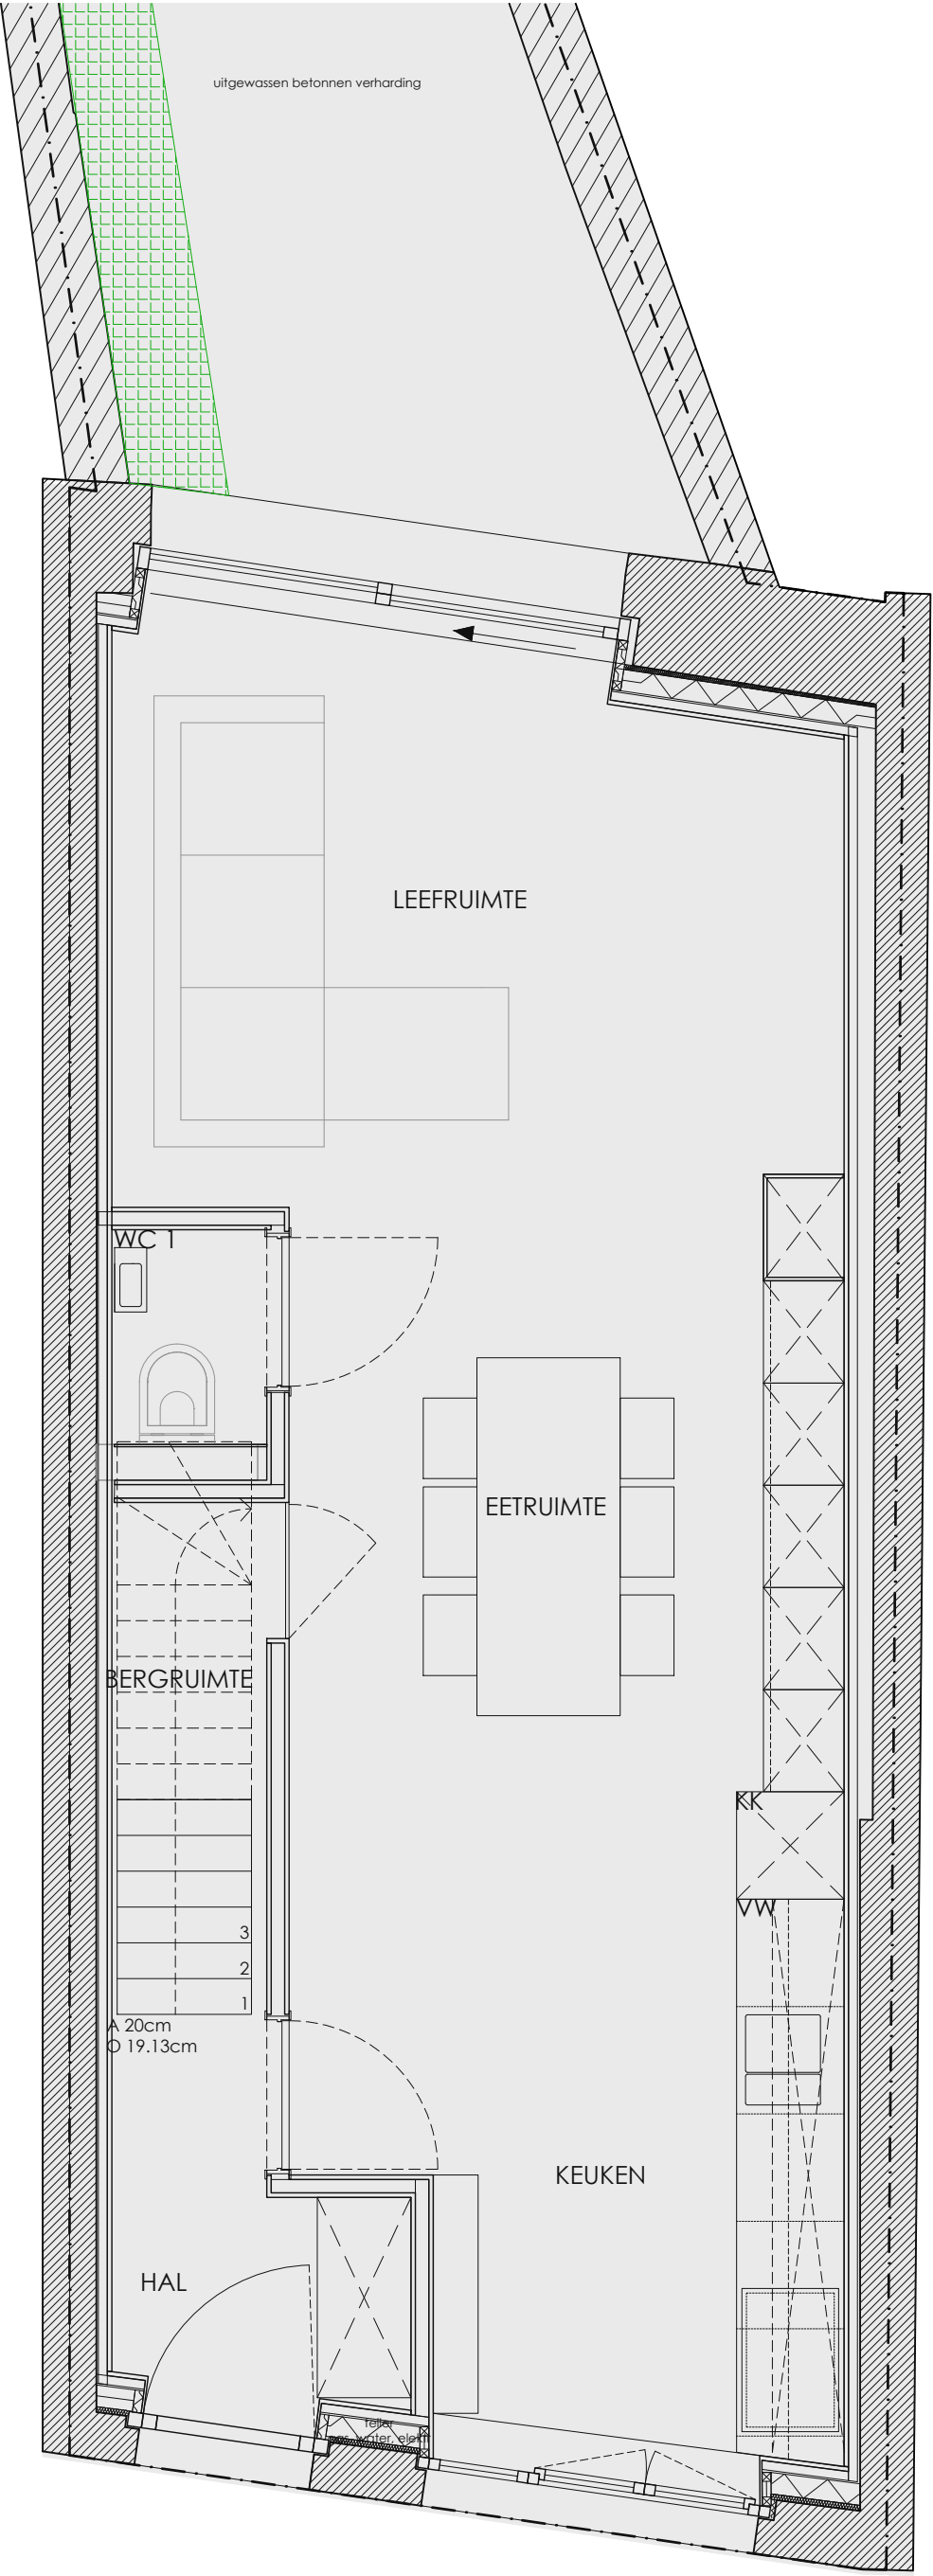

NT NIVO 0

Ganzenstraat 58
Brugge

31.10.2025
Dhr en Mevr Danneels-Roels