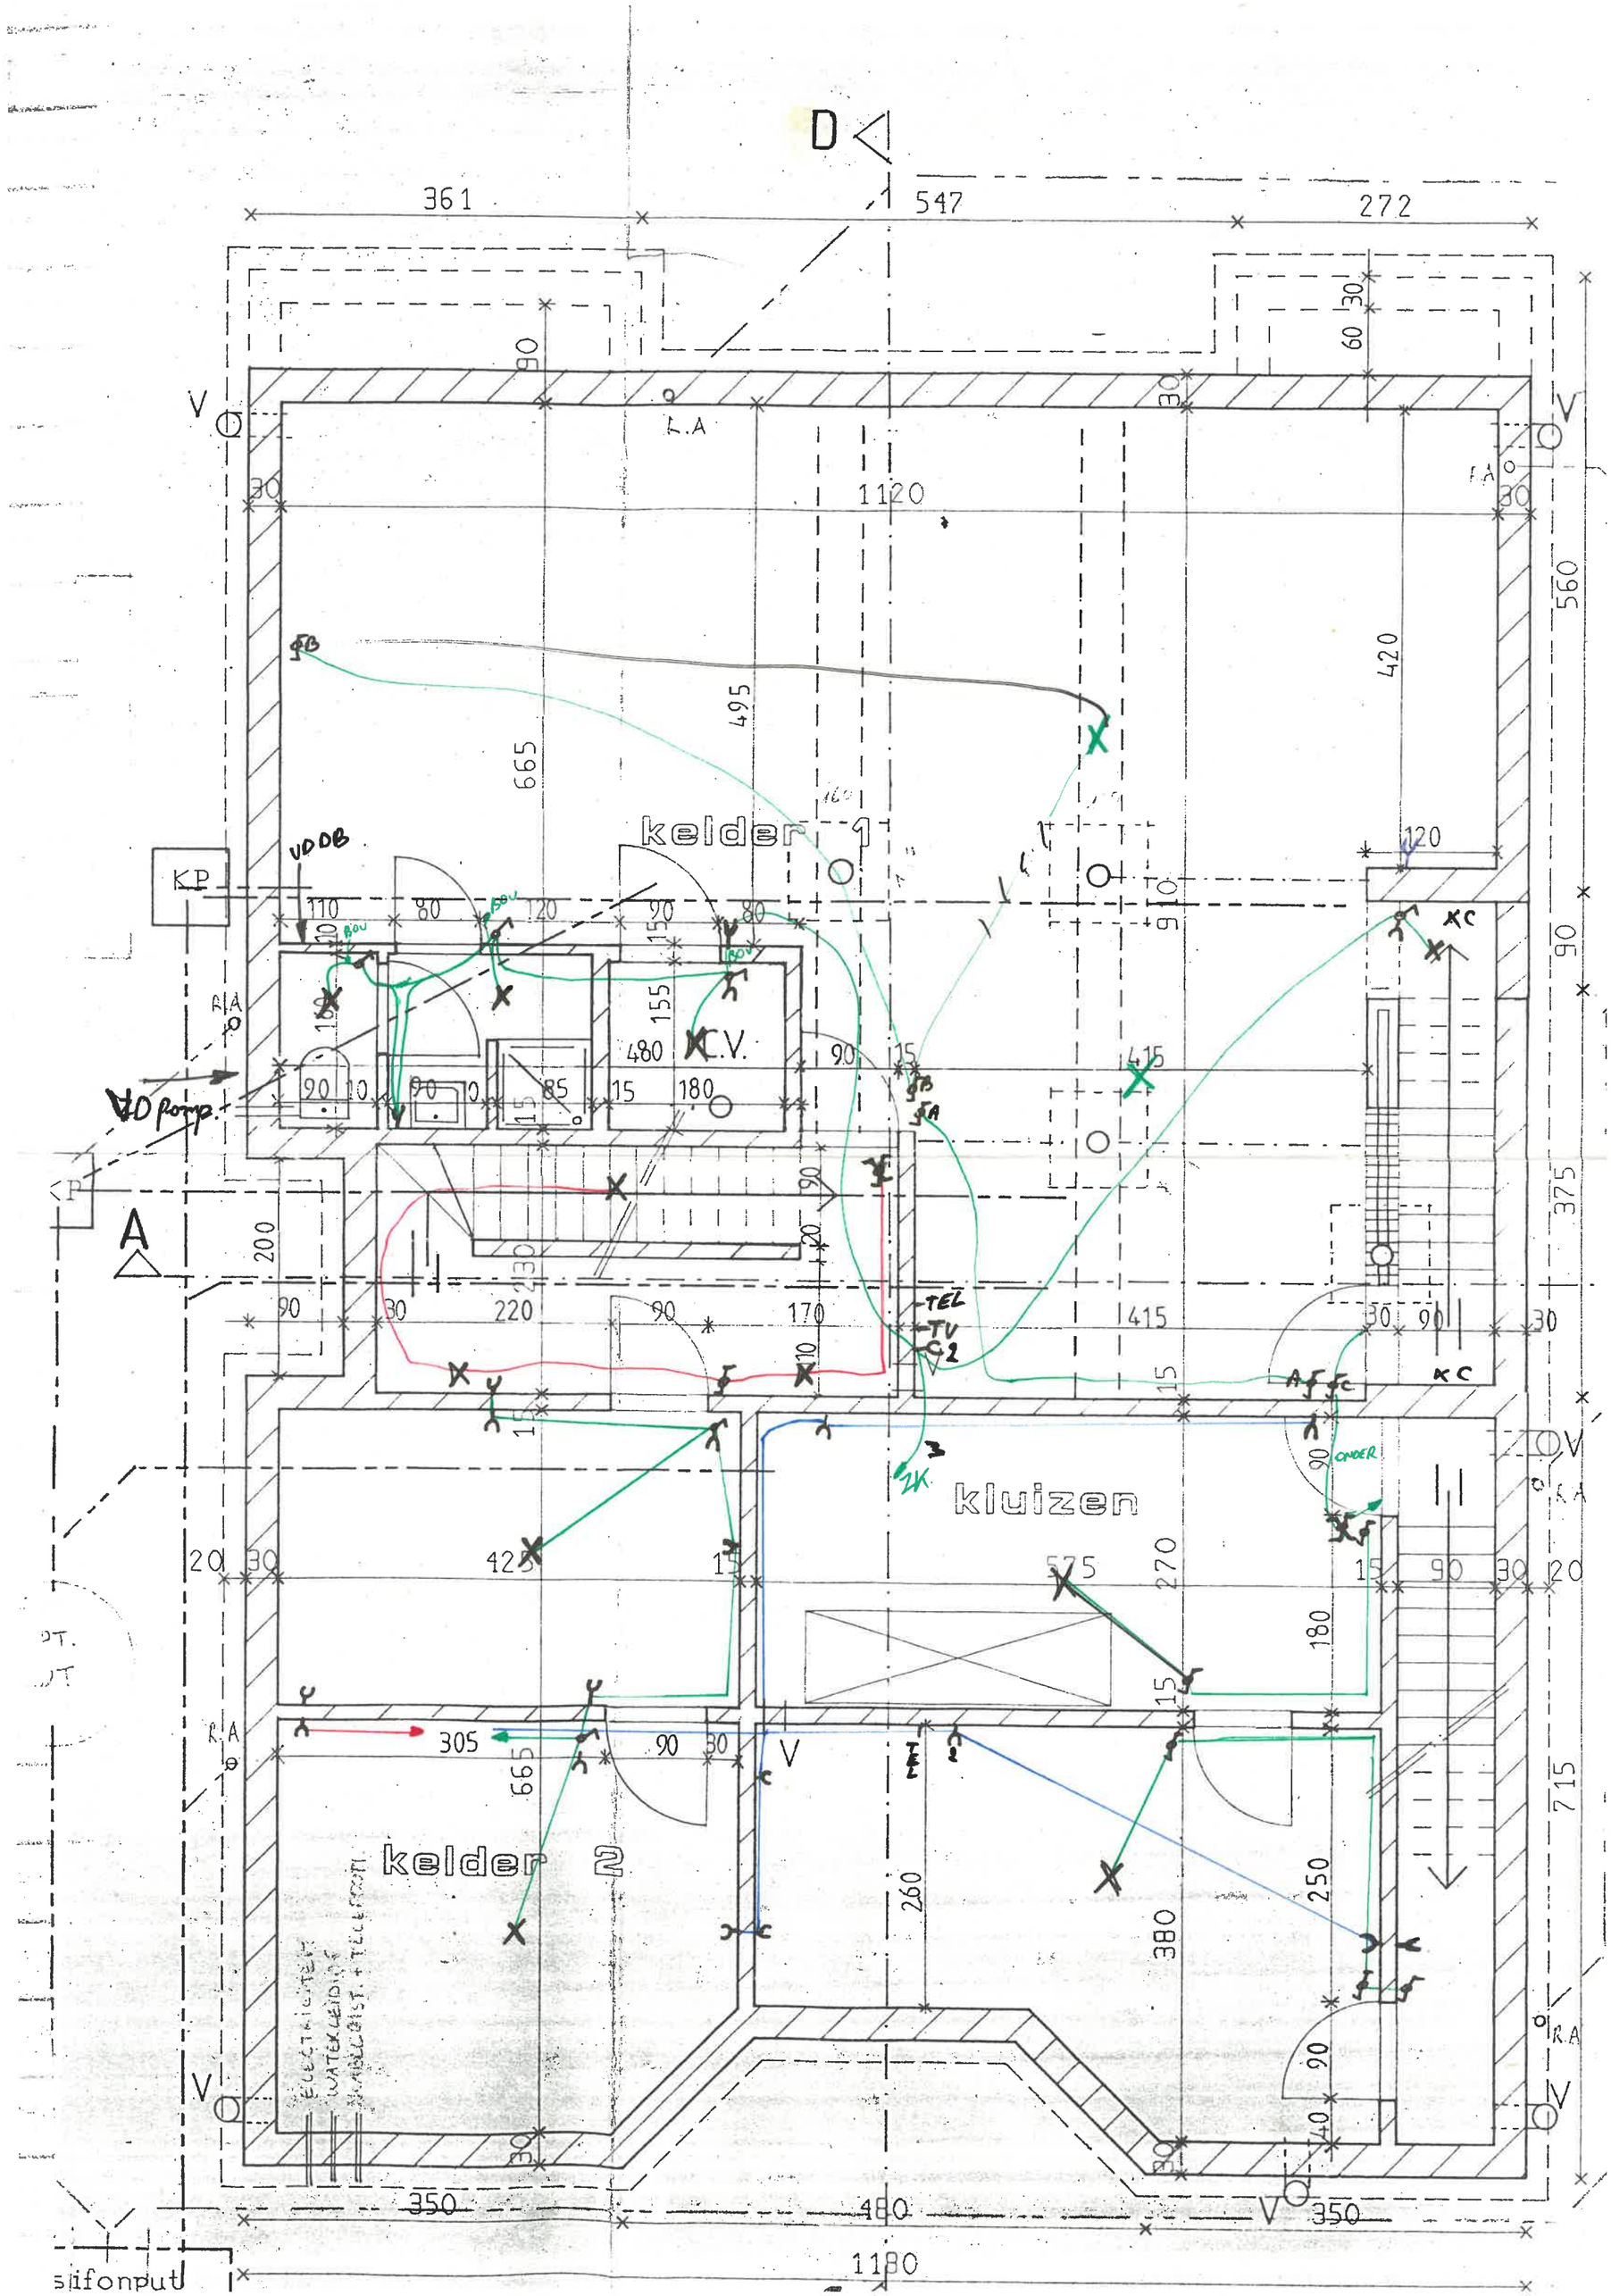
D
A
361
547
272
1120
560
420
665
495
kelder 1
kelder 2
kluizen
KP
VDDB
C.V.
VD pomp
TEL
TV
C2
2X
ONDER
KC
R.A
V
305
575
270
180
260
380
250
715
350
480
1180
sifonput