


CE PLAN RESTE NOTRE PROPRIÉTÉ ABSOLUE, SANS NOTRE AUTORISATION ET SANS PEINE DE DOMMAGES-INTERETS, IL EST INTERDIT DE LE COPIER OU DE LE COMMUNIQUER A DES TIERS
 DEZE TEKENING BLIJFT ONZE VOLLE EIGENDOM, ZONDER ONZE TOESTEMMING EN OP STRAF VAN SCHADEVERGOEDING MAG ER GEEN COPIE VAN WORDEN GEMAAKT EN MAG DEZE TEKENING NIET AAN DERDEN TER INZAGE WORDEN VERSTREKT

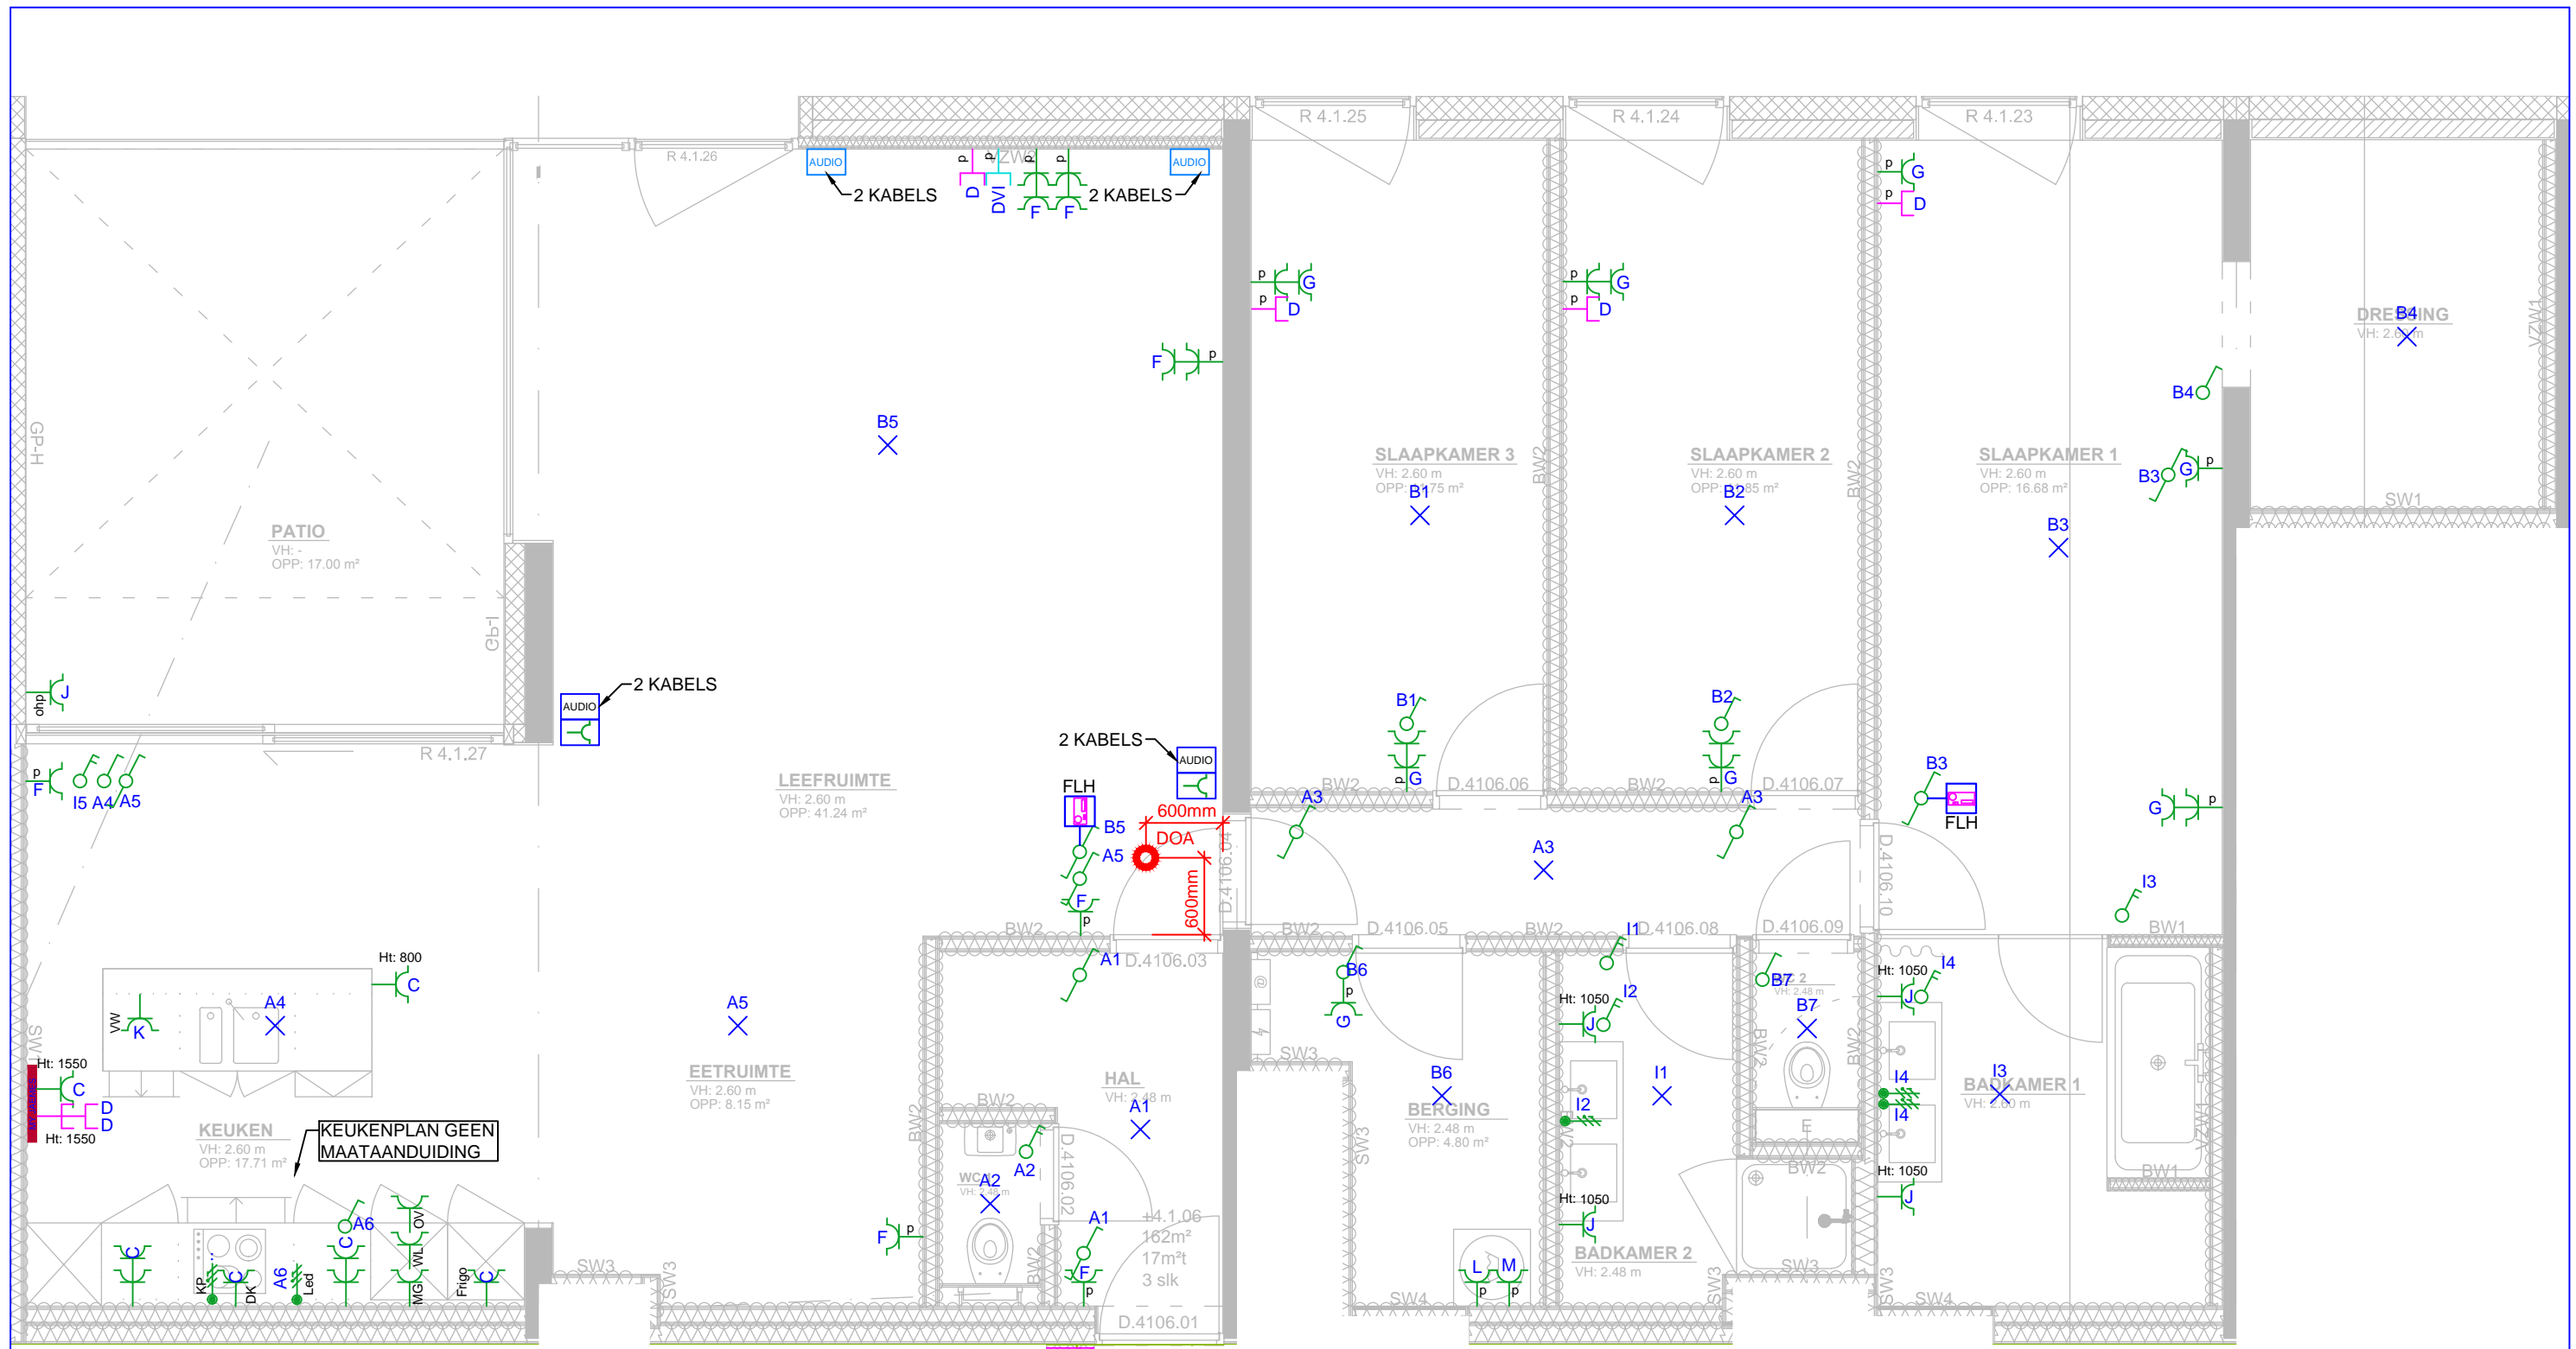

NIET OP EEN GEBUIKELIJKE SCHAAL

LEGENDE THERMOSTAAT LICHPUNT	DRUKKNOP INBOUW VOOR DIMMER DRUKKNOP INBOUW DRUKKNOP INBOUW VOOR BEL	BEWEGINGSDETECTOR VERLICHTING - INBOUW/360° SCHAKELAAR ENKELPOLIG - INBOUW SCHAKELAAR TWEEPOLIG - INBOUW	SCHAKELAAR WISSEL - INBOUW SCHAKELAAR KRUIS - INBOUW STOPKONTAKT 2P. + PE INBOUW 16A	2 X STOPKONTAKT 2P. + PE - INBOUW 16A 3 X STOPKONTAKT 2P. + PE - INBOUW 16A STOPKONTAKT 2P.+PE OPBOUW 16A/HERMETISCH	VOEDING - 230V - F + N + A STOPKONTAKT DATA RJ45 INBOUW 2 X STOPKONTAKT DATA RJ45 - INBOUW	BRANDDETECTOR VOOR ROOK - OPTISCH LUIDSPREKER - INBOUW STOPKONTAKT TV/RADIO INBOUW	ELEKTRICITEITSKAST COMMUNICATIEBORD

FABRICOM
GDF SUEZ

KONTICHSESTEENWEG 25
B-2630 AARTSELAAR
TEL: 03/870-12-68
FAX: 03/877-39-12
Website: www.fabricom-gdfsuez.com

Appartement 4.1.06

Loc. :					
16-04-2012	DOC				
DATUM	Nr.	WBS / IMP. N°	PLAN N° FAB.	FOL.	IND.