

TECHNISCH BUREAU VERBRUGGHEN

VZW



Controleorganisme erkend door het ministerie

ZETEL ANTWERPEN
Van der Sweepstraat 3 bus 44
2000 Antwerpen
Tel. 03 216 28 90
Fax 03 238 86 65

ZETEL BRUSSEL
Clovislaan 15
1000 Brussel
Tel. 02 230 81 82
Fax 02 230 80 08

VLAAMS BRABANT
Slabbaertstraat, 18
3210 Lubbeek
Tel. 016 63 47 45
Fax 016 63 12 21

EAN: _____
Ref.: _____ Teller nr. _____
Index : _____

O. ref.: _____
U. ref.: 99FF VERSLAG NR.: 13/08/2008

PROCES-VERBAAL OVER HET ONDERZOEK VAN EEN ELEKTRISCHE LAAGSPANNINGSINSTALLATIE

ADRES INSTALLATIE: Indringings weg 3
1800 Wilvoorden
EIGENAAR: Bouwfirma Kuyken NV
Adres: Paalstraat 36-350 Hasselt
OPDRACHTGEVER: _____
Adres: _____
INSTALLATEUR: _____
Adres: _____
BTW of IK: _____

Datum van het onderzoek: 02/12/2008 Aard van het onderzoek: gelijkvormigheidsonderzoek - controlebezoek volgens: (AREI art. 270) (AREI art. 271) (AREI art. 272) (AREI art. 273) (AREI art. 276bis) (ARAB art. 282) (K.B. 26.2008) (T.B. art. 234) (Voorschr. DNB)

Aard installatie: Nieuwe - uitbreiding - wijziging - voorlopig - verzwaring - verkoop wooneenheid; Type der lokalen: app 3.0.13
Begin werken: Fundering voor-na 1.10.81 - Elektrische installatie voor-na 1.10.81 - 1.1.83 AREI art.86

Aansluiting: Spanning 230 volt Bescherming van de aansluiting 40 A MAS

Voedingskabel hoofdbord: 4 x 10 mm² Alg. schakelaar: type GE 2P

Type van de aardelektrode: lus - baren - penen - horizontale geleider Schema: TT OR

Aantal borden: 1; Aantal eindstroombanen: 13; RA: 4,8 Ohm; RI tot >10 MOhm

Uitwendige invloedfactoren: _____

BESCHRIJVING: Zie schema's ter inzage

NOTA: PodBemex uit, sanitair, Buisen en verlichtingsarmaturen nog niet geïnstalleerd!

UITGEVOERDE CONTROLES: zie verso
VASTGESTELDE INBREUKEN EN/OF NOTA'S: geen

PROCES-VERBAAL VAN HET GELIJKVORMIGHEIDSONDERZOEK

gezien op _____

de aangeefde van de afzender

naam: _____


handtekening: _____

PLICHTEN VAN DE EIGENAARS, BEHEERDERS OF HUURDERS: Zie keerzijde.

BESLUIT

- De installatie is conform. De ingangsklemmen van de algemene ADS werden verzegeld en de ééndraads- en situatieschema's werden voor gezien getekend. De installatie dient opnieuw gecontroleerd uiterlijk op 03/12/2008 (art. 271 AREI) alsook vóór de ingebruikname van elke belangrijke wijziging of beduidende uitbreiding, uitgevoerd voor deze datum.
- De installatie is niet conform.
- De installatie mag in dienst blijven indien zonder vertraging wordt voldaan aan de vastgestelde inbreuken en de gepaste maatregelen getroffen worden opdat de installatie geen gevaar vormt voor personen of goederen. De installatie is niet conform. De installatie dient opnieuw gecontroleerd te worden door (hetzelfde) organisme uiterlijk op _____.

DE AGENT-ONDERZOEKER: nr. + naam + handtekening
137 P. Van der Veken
De directeur,

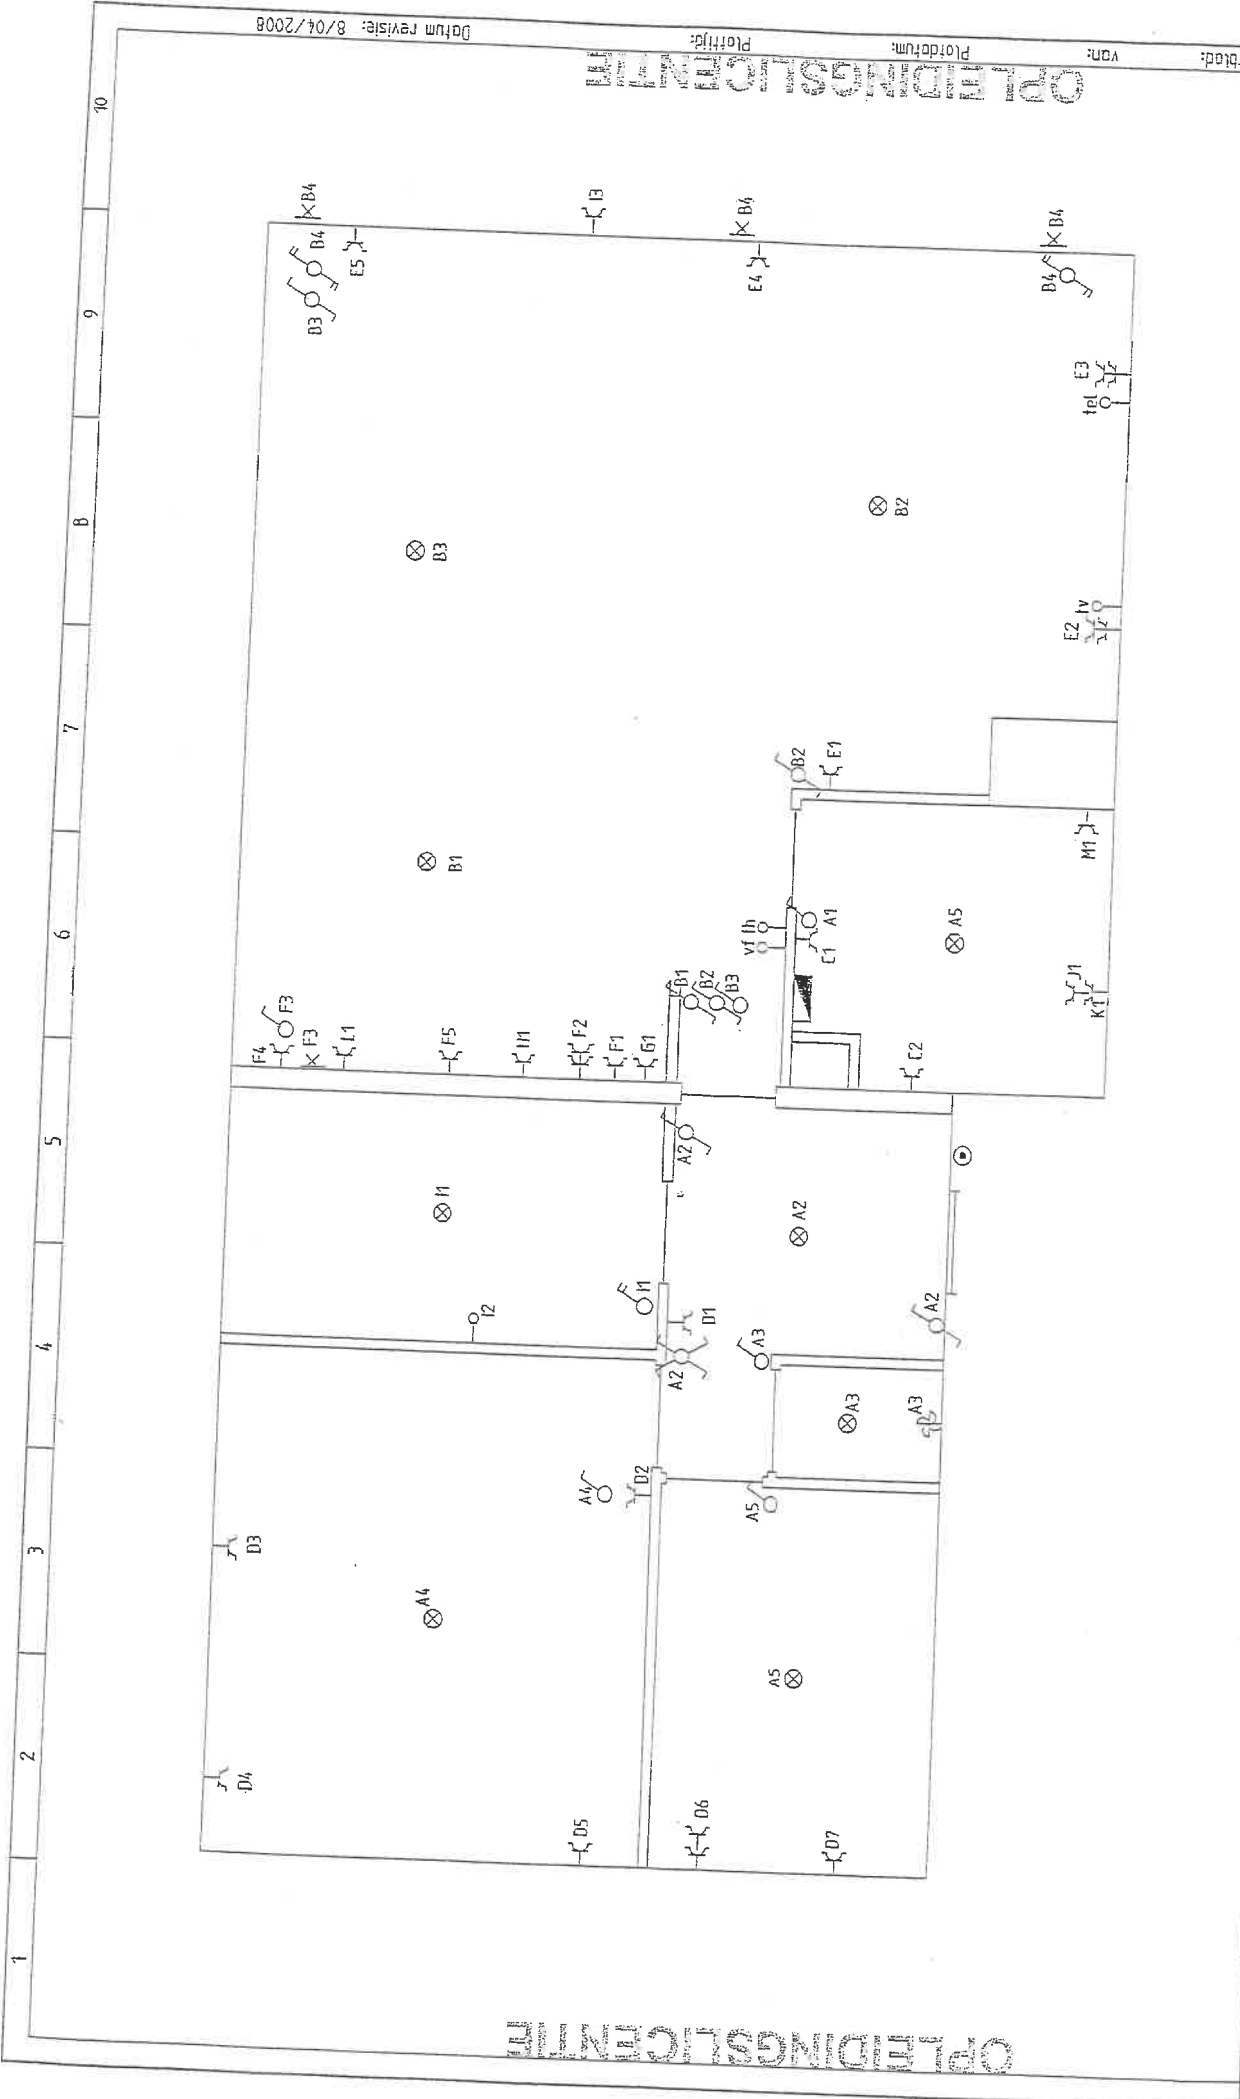

JRC Belgium
 Kerkhofstraat 4
 Ham 3945

Huisinstallatie techniek België

Projectnaam:
 Appartement 3

Datum:
 8/04/2008

Tekeningnr.:

Locatie:
 =

Corr.:

Tek.:

Blad:

Van: 1


Platblad:

Van:

Platdatum:

Platid:

Datum revisie: 8/04/2008

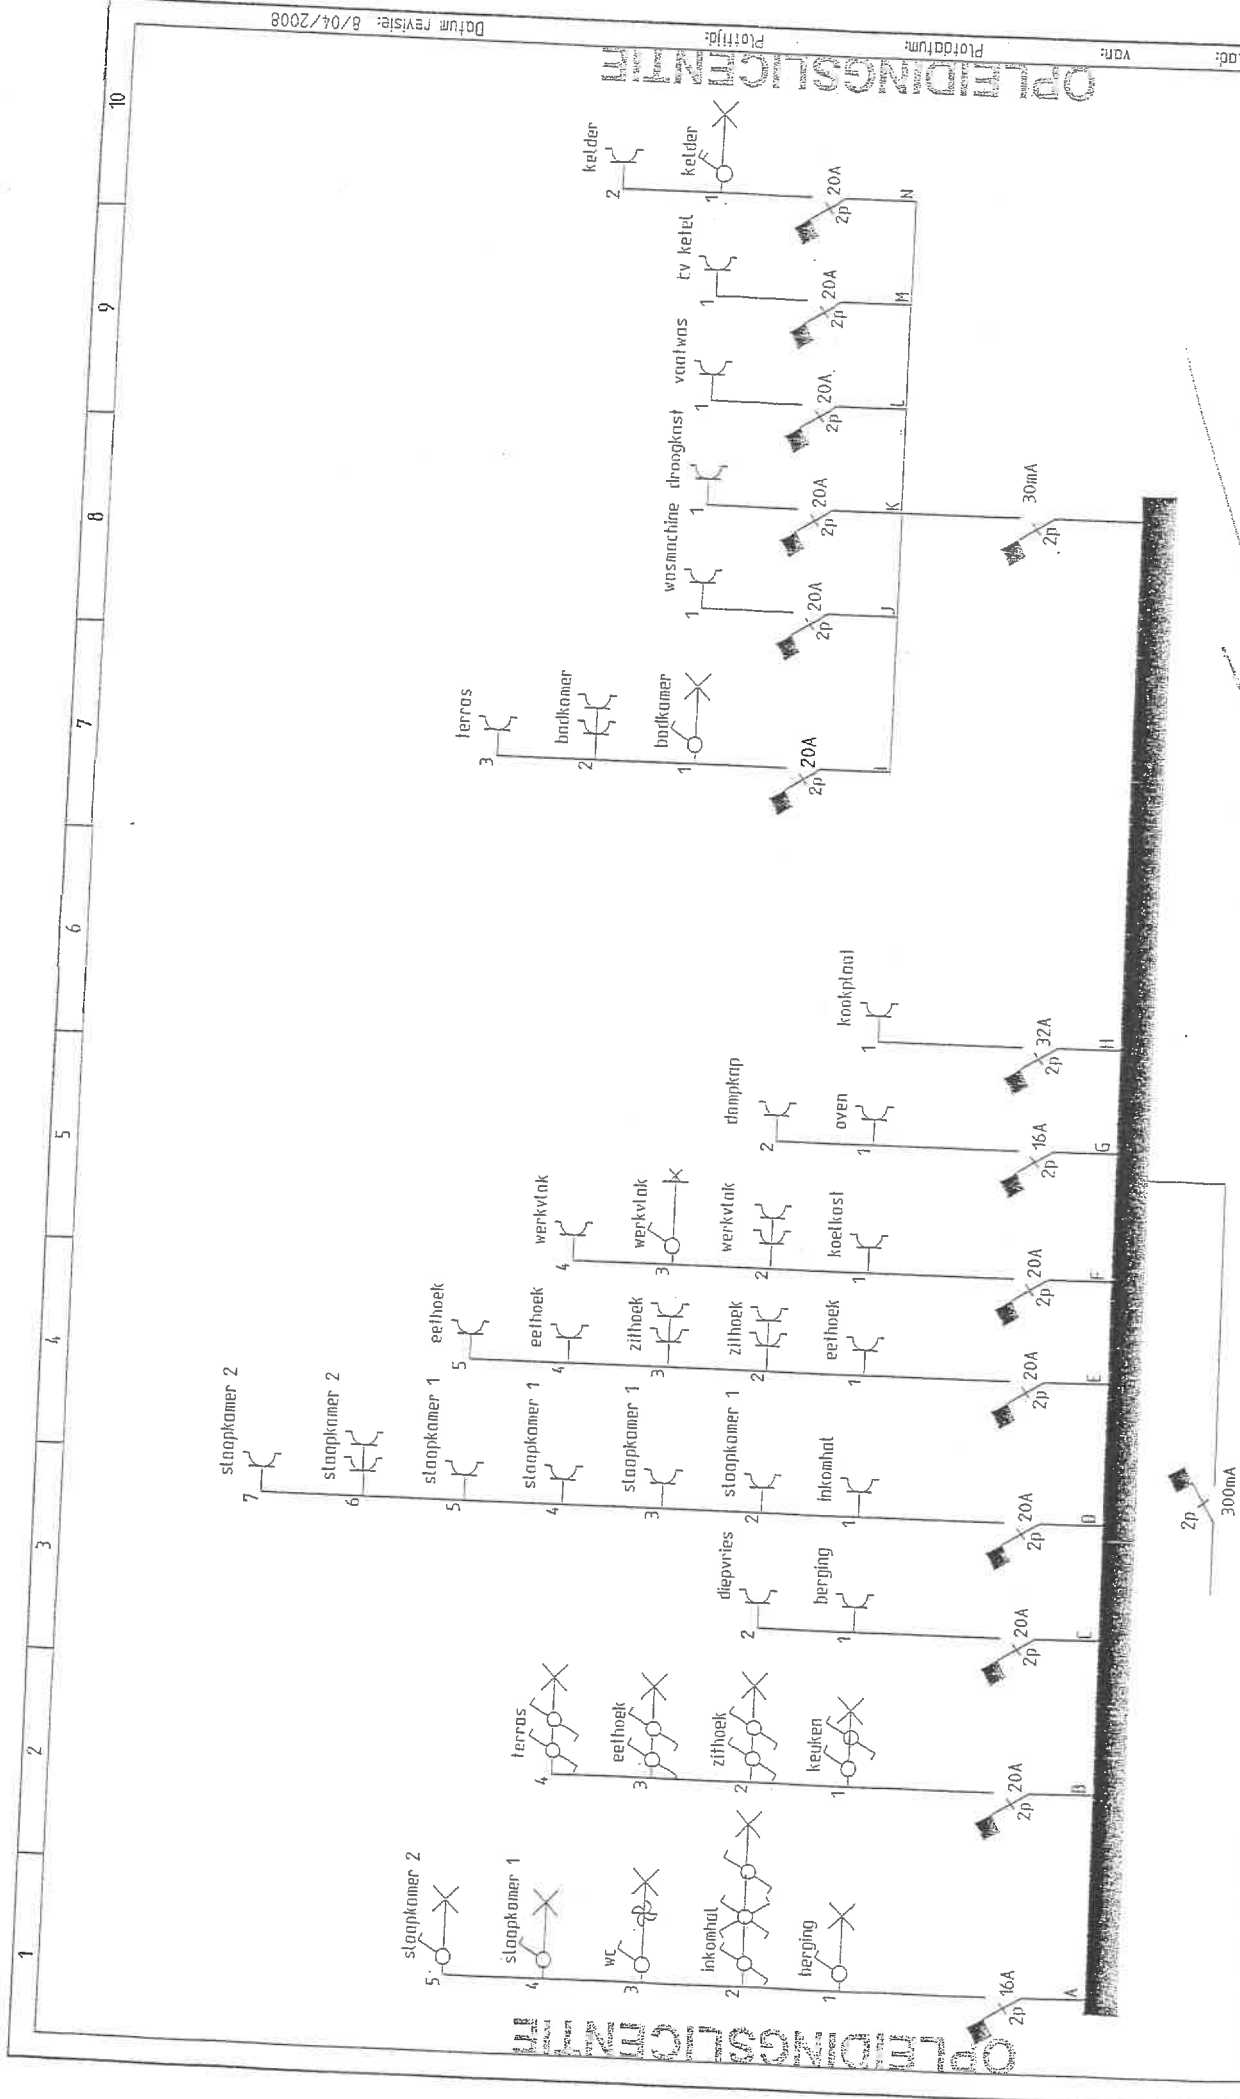

JRC Belgium Kerkhofstraat 4 Ham 3945		Huishoudelijketechniek België		GOENIAERE ROBIN 197 Datum 02/12/2008 Conform ARIE DTU		Tekeningnr.: Eindrands 003	Locatie: =	Corr.: +	Tek.: 1	Van: 1
Datum: 8/04/2008		Functie:		Projectnaam: Eindrands 003		Profblad:		Vpn:		Datum revisie: 8/04/2008