


- (XVII) Slaapkamer 3
- (XVIII) Berging 2
- (XIX) Buro
- (XX) Badkamer 2
- (XXI) Slaapkamer 2
- (XXII) Berging 3
- (XXIII) Hal 3

NAAM & ADRES PIRON - VERRECK Sint Gertrudendries 3211 LUBBEK	
ALARM DE AFGEVAARDIGDE VAN HET ERKENDE ORGANISME handtekening & datum	Verdieping Schaal 1/100 DE VERANTWOORDELIJKE VOOR DE UITVOERING VAN HET WERK handtekening & datum

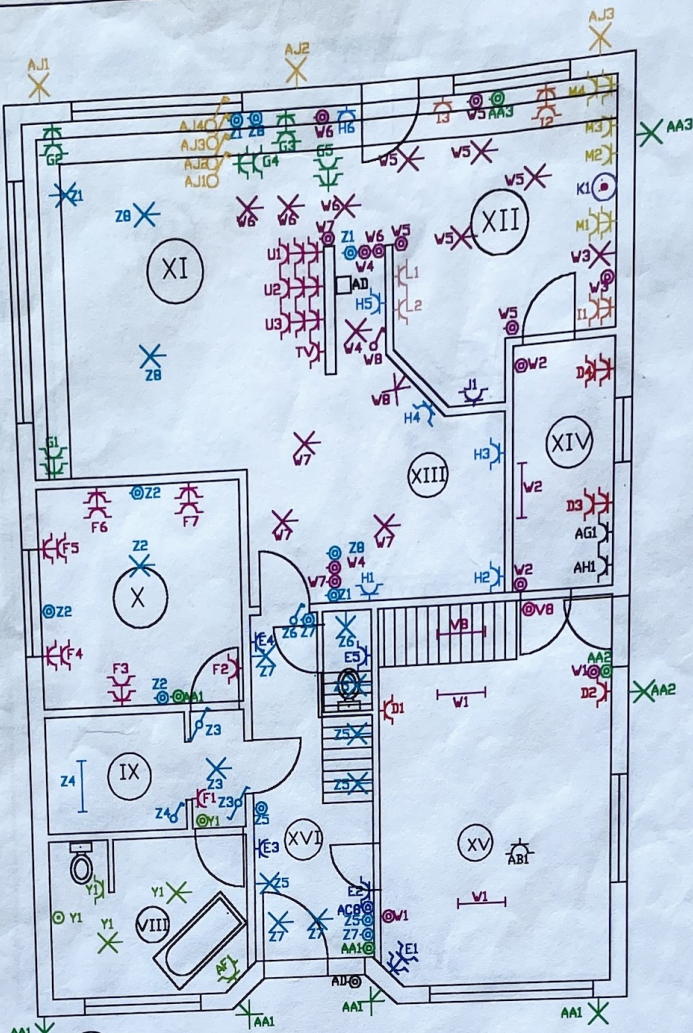

- (VII) Badkamer
- (IX) Dressing
- (X) Slaapkamer
- (XI) Zithoek
- (XII) Keuken
- (XIII) Eethoek
- (XIV) Berging
- (XV) Garage
- (XVI) Hal


NAAM & ADRES PIRON - VERRECK
 Sint Gertrudendries 3211 LUBBECK

Gelijkvloers

Schaal 1/100

DE AFGEVAARDIGDE
 VAN HET ERKENDE ORGANISME
 handtekening & datum

DE VERANTWOORDELIJKE VOOR
 DE UITVOERING VAN HET WERK
 handtekening & datum

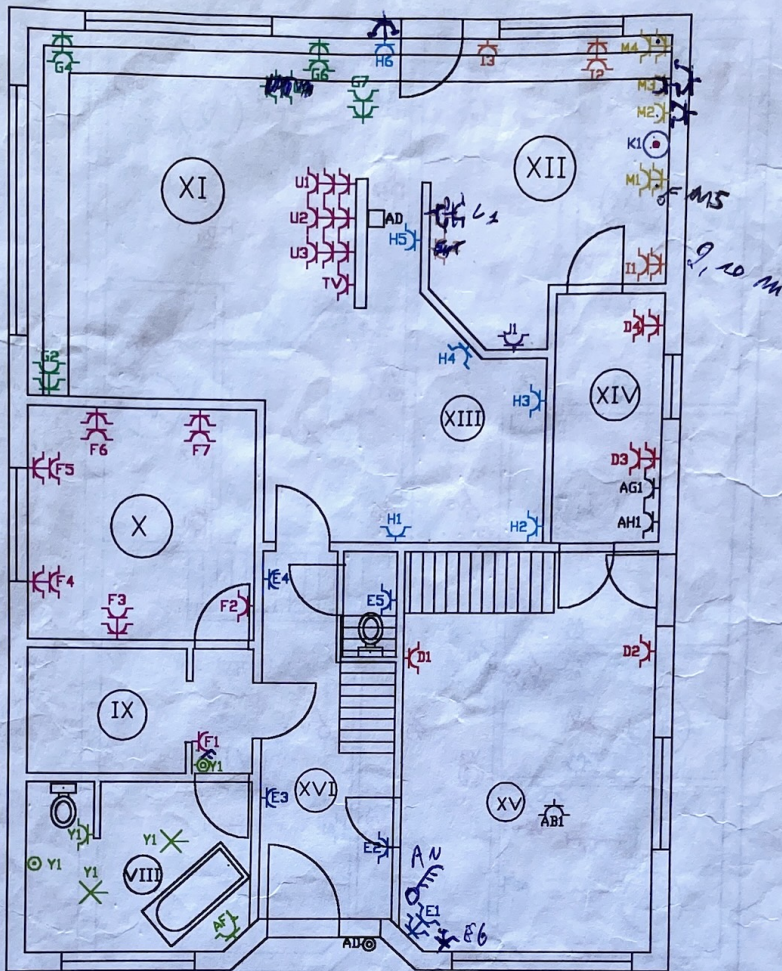

- (VII) Badkamer
- (IX) Dressing
- (X) Slaapkamer
- (XI) Zithoek
- (XII) Keuken
- (XIII) Eethoek
- (XIV) Berging
- (XV) Garage
- (XVI) Hal


NAAM & ADRES... PIRON - VERRECK...
 Sint Gertrudendries 3211 LUBBEK

Gelijkvloers

Schaal 1/100


DE AFGEVAARDIGDE
 VAN HET ERKENDE ORGANISME
 handtekening & datum

DE VERANTWOORDELIJKE VOOR
 DE UITVOERING VAN HET WERK
 handtekening & datum

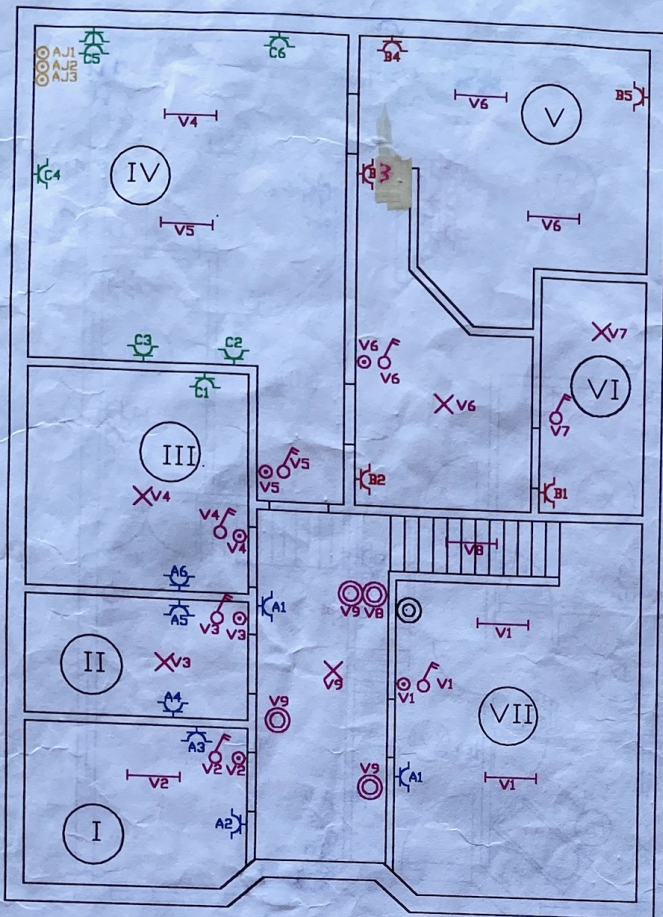


- I Kelder
- II Kelder
- III Kelder
- IV Kelder
- V Kelder
- VI Kelder
- VII Stookkelder

NAAM & ADRES PIRON - VERRECK Sint Gertrudendries 3211 LUBBECK	
Kelder	Schaal 1/100
DE AFGEVAARDIGDE VAN HET ERKENDE ORGANISME handtekening & datum	DE VERANTWOORDELIJKE VOOR DE UITVOERING VAN HET WERK handtekening & datum

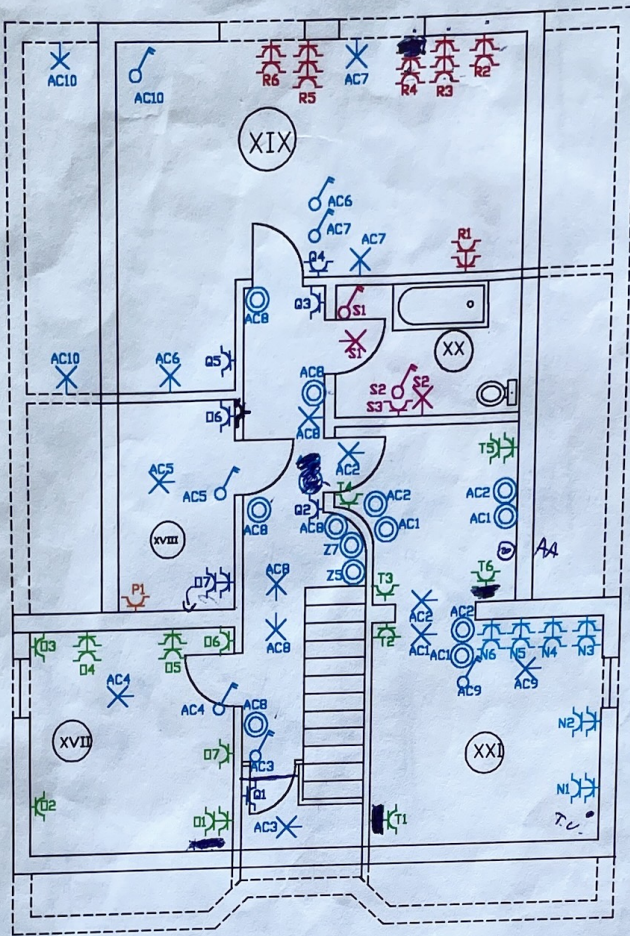

- (XVII) Slaapkamer
- (XVIII) Berging
- (XIX) Buro - Berging
- (XX) Badkamer
- (XXI) Slaapkamer

NAAM & ADRES PIRON - VERRECK... Sint Gertrudendries 3211 LUBBEK	
DE AFGEVAARDIGDE VAN HET ERKENDE ORGANISME handtekening & datum	Verdieping Schaal 1/100 DE VERANTWOORDELIJKE VOOR DE UITVERING VAN HET WERK handtekening & datum

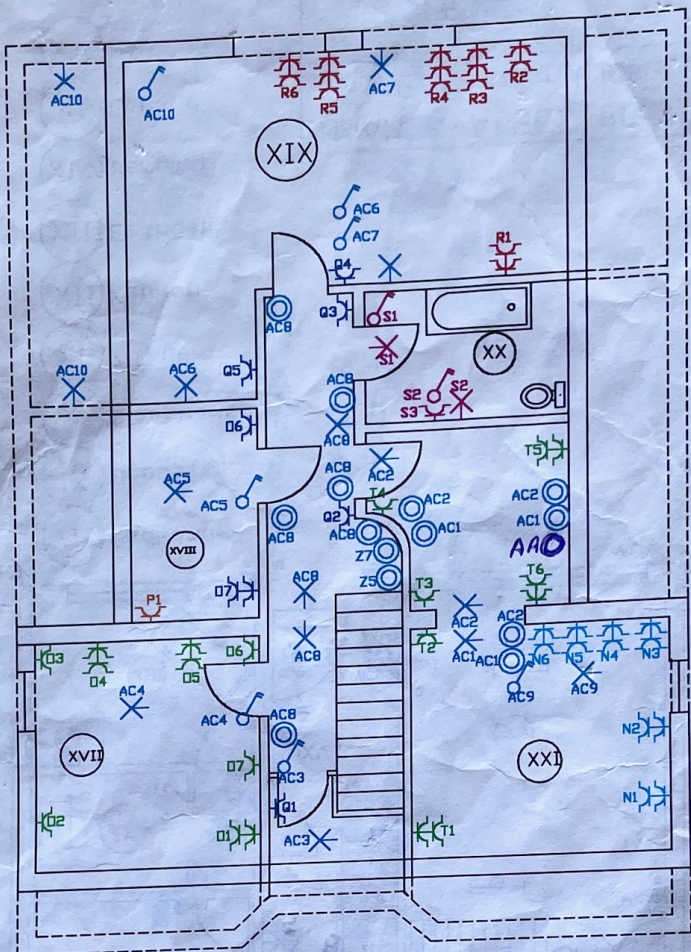

- (XVII) Slaapkamer
- (XVIII) Berging
- (XIX) Buro - Berging
- (XX) Badkamer
- (XXI) Slaapkamer

NAAM & ADRES PIRON - VERRECK
 Sint Gertrudendries 3211 LUBBEEK

Verdieping		Schaal 1/100
DE AFGEVAARDIGDE VAN HET ERKENDE ORGANISME handtekening & datum		DE VERANTWOORDELIJKE VOOR DE UITVERING VAN HET WERK handtekening & datum

DE AFGEVAARDIGDE
 VAN HET ERKENDE ORGANISME
 handtekening & datum


DE VERANTWOORDELIJKE VOOR
 DE UITOEFENING VAN HET VERK
 handtekening & datum

Sint Gertrudendries 3211 LUBBECK
 Gelijkvloers


NAAM & ADRES PIRN - VERRECK

Schaal 1/100

- (XVII) Badkamer
- (IX) Dressing
- (X) Slaapkamer
- (XI) Zithoek
- (XII) Keuken
- (XIII) Eethoek
- (XIV) Berging
- (XV) Garage
- (XVI) Hal

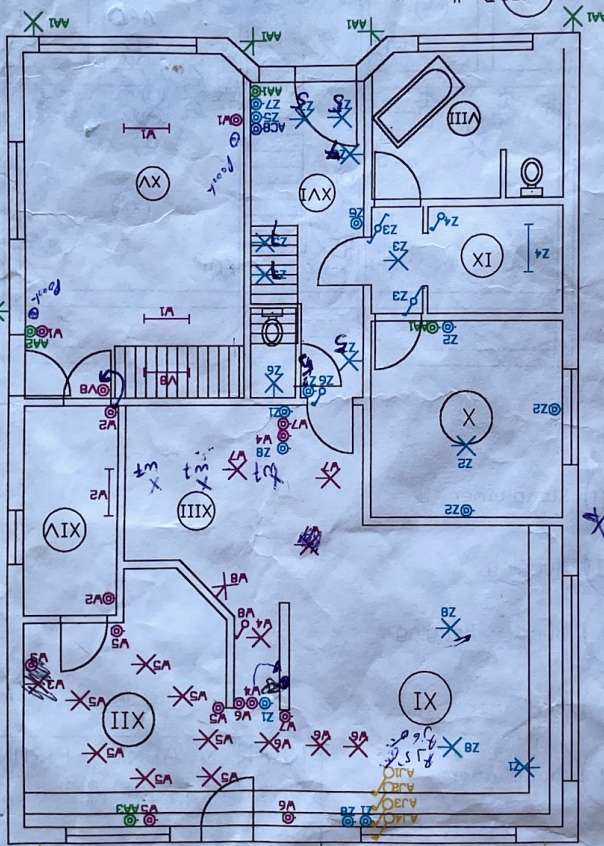


X

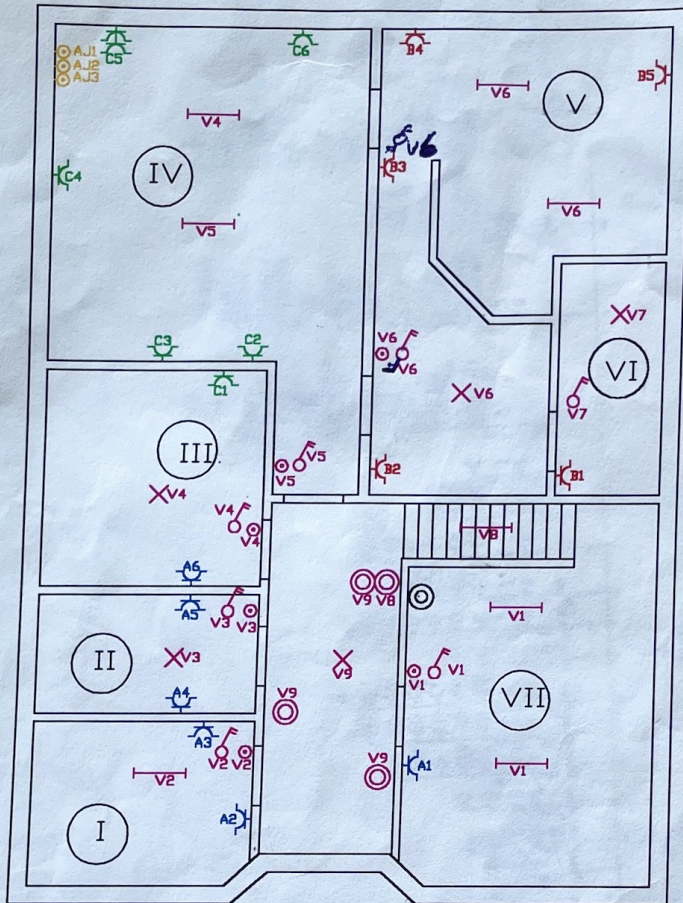

- I Kelder
- II Kelder
- III Kelder
- IV Kelder
- V Kelder
- VI Kelder
- VII Stookkelder

NAAM & ADRES PIRON - VERRECK Sint Gertrudendries 3211 LUBBEEK	
Kelder	Schaal 1/100
DE AFGEVAARDIGDE VAN HET ERKENDE ORGANISME handtekening & datum	DE VERANTWOORDELIJKE VOOR DE UITVOERING VAN HET WERK handtekening & datum

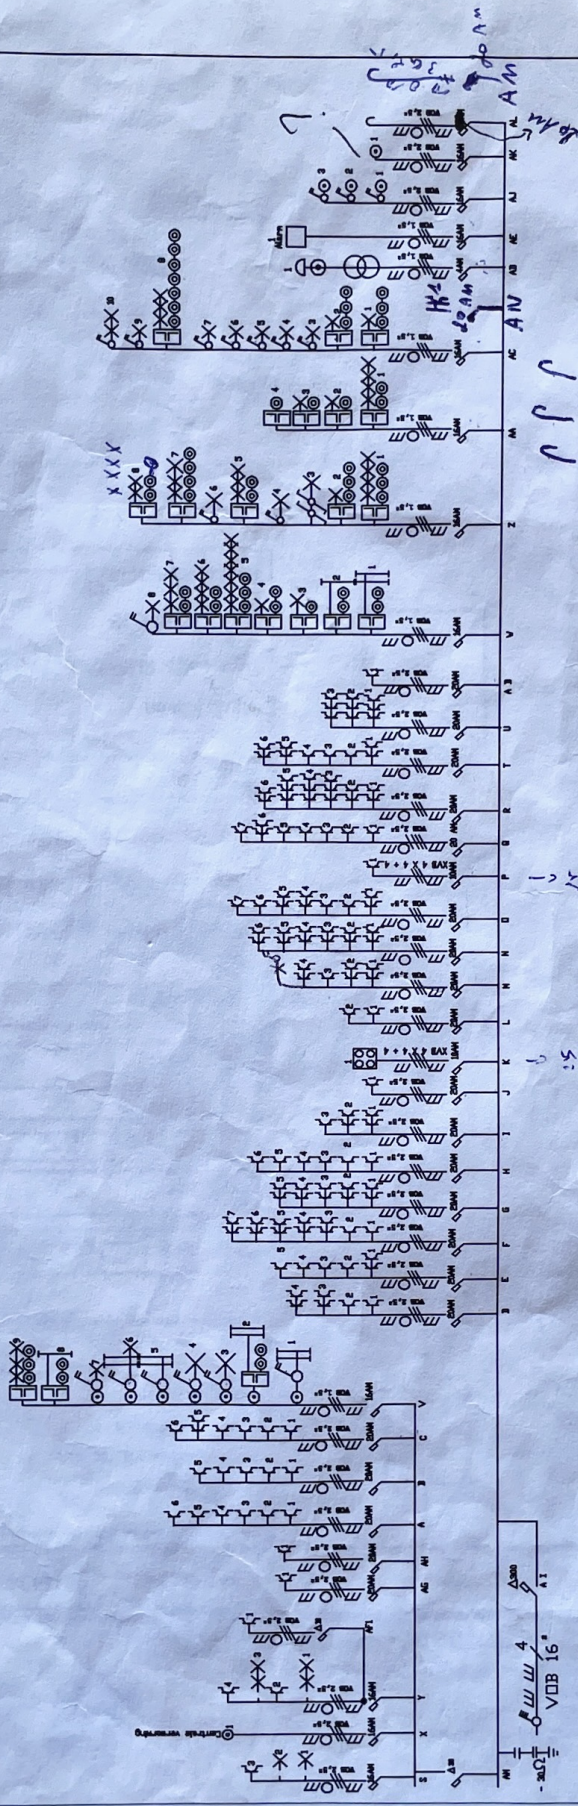

AP
 16 Am
 7 go Am
 90 Am
 A0

NAAM & ADRES Piron - Verreck
 Sint Gertrudendries 3211 Lubbeek

Schaal 1/100
 VAN DE VERBODENDE
 VERBODENDE VERBODENDE
 VERBODENDE VERBODENDE
 VERBODENDE VERBODENDE

Verisol zonnepanelen
 Klaverbladstraat 4
 3560 Lummen
 info@verisol.be
 www.verisol.be
 Tel. 013 29 45 76

BTW BE 0811 725 001
 Rekeningnummer 735-0228235-79
 IBAN: BE58 7350 2282 3579
 BIC: KREDBEBB
 Registratienummer: BE0811.725.001 10.11.10



Eendraadschema PV-installatie

Laagspanningsnet

EAN Nummer: 541449400001812276

Aansluiting
 distributienetbeheer

20110601
 Famille Verreck
 Sint Gertrudendries 35A
 3211 Lubbeek
 0477/36.99.55

Differentiële schakelaar

~~300~~ mA, 40 A

50 mm²


..... 4 polig, 25 A

kWh-Teller

4x4 mm²

2x35 mm²

Omvormer

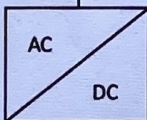


1-Type: SB3000TL-20/ - SN. 2100471590

2-Type: SB3000TL-20/ - SN. 2100487502

3:

2 x 4 mm²

Zonnepanelen

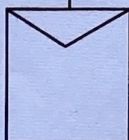

Merk: Siliken

Type + Wp: SLK60P6L / 240 Wp

Totaal aantal: 28

Totaal Wp: 6720

Aantal strings: 4

Opmerkingen:

UITVOERDER:

Verisol BVBA
 Klaverbladstraat 4
 3560 LUMMEN
 Reg. nr. : 0811.725.001 10.11.10

KEURDER:



HENS TONNY
 INSPECTEUR
 0475/70 15 62

3053
 16/09/11