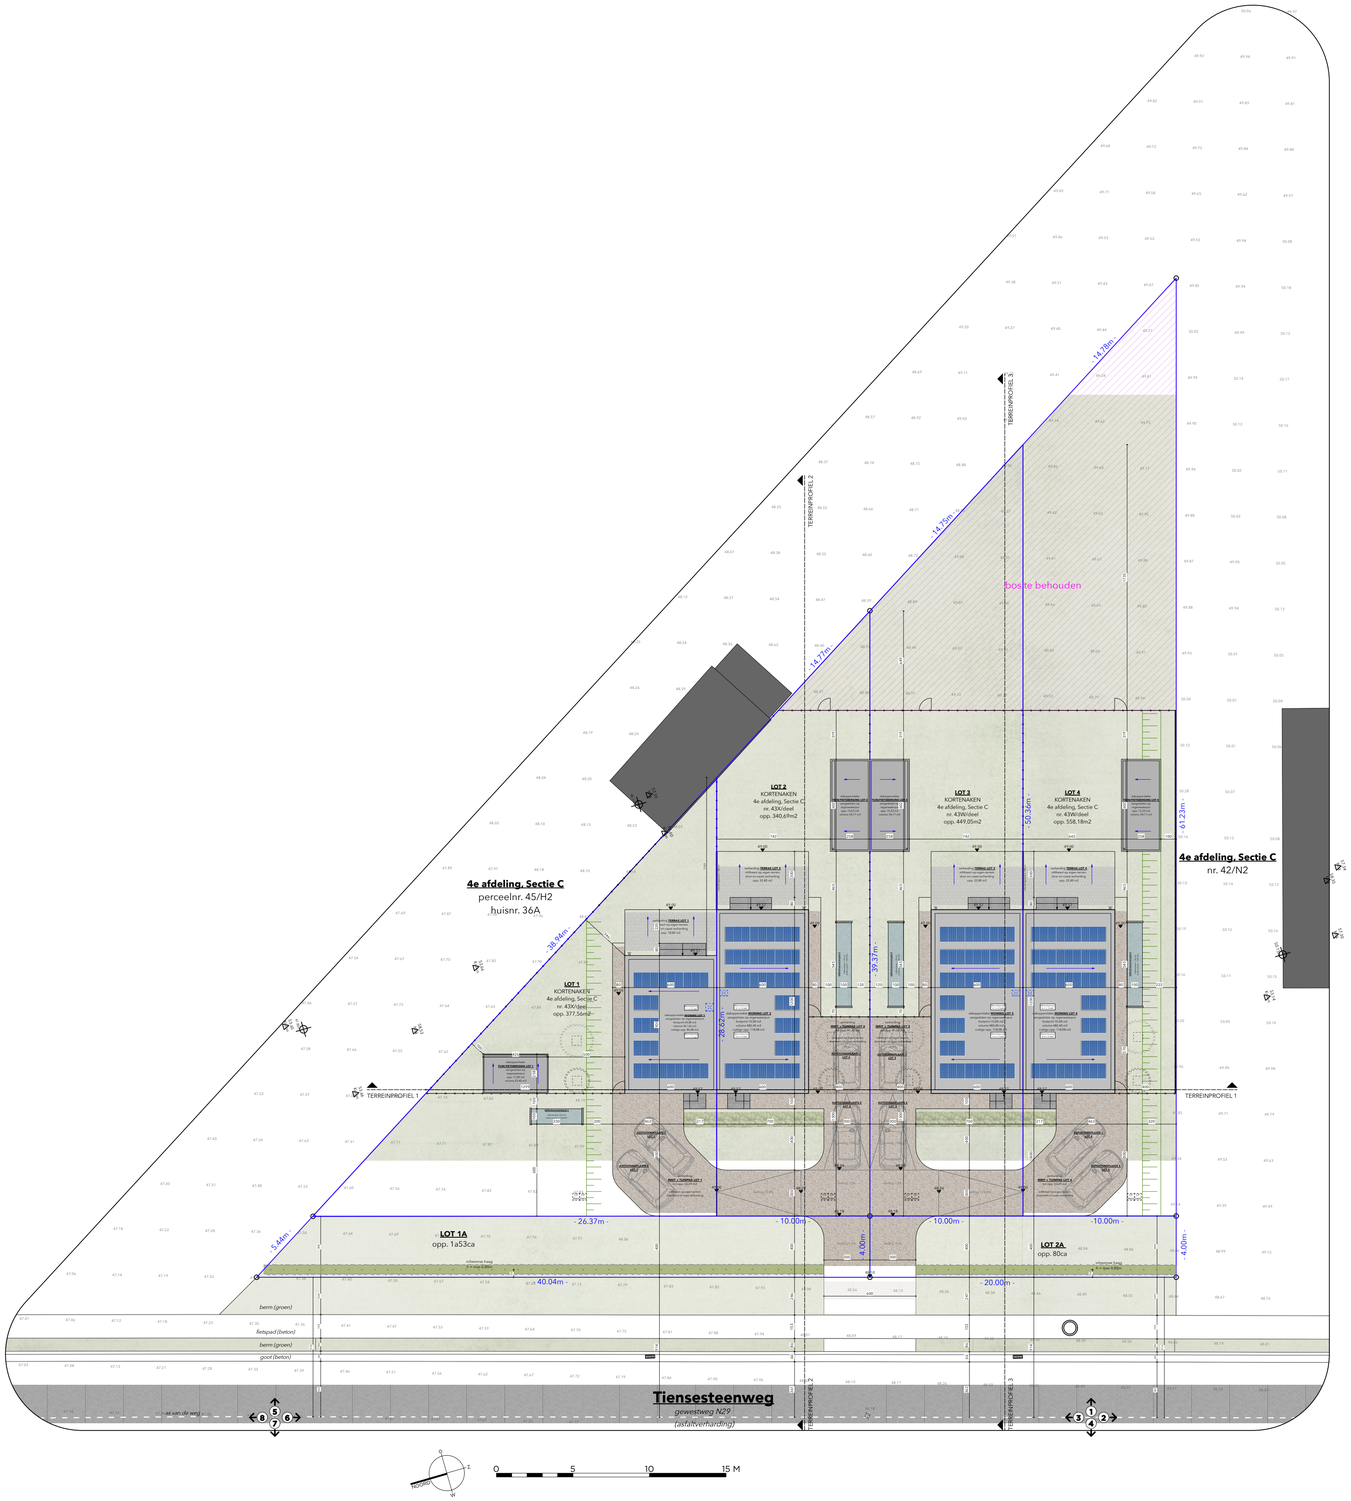

BA_PROJECT_I_N_03_INPLANTING
schaal 1/200