


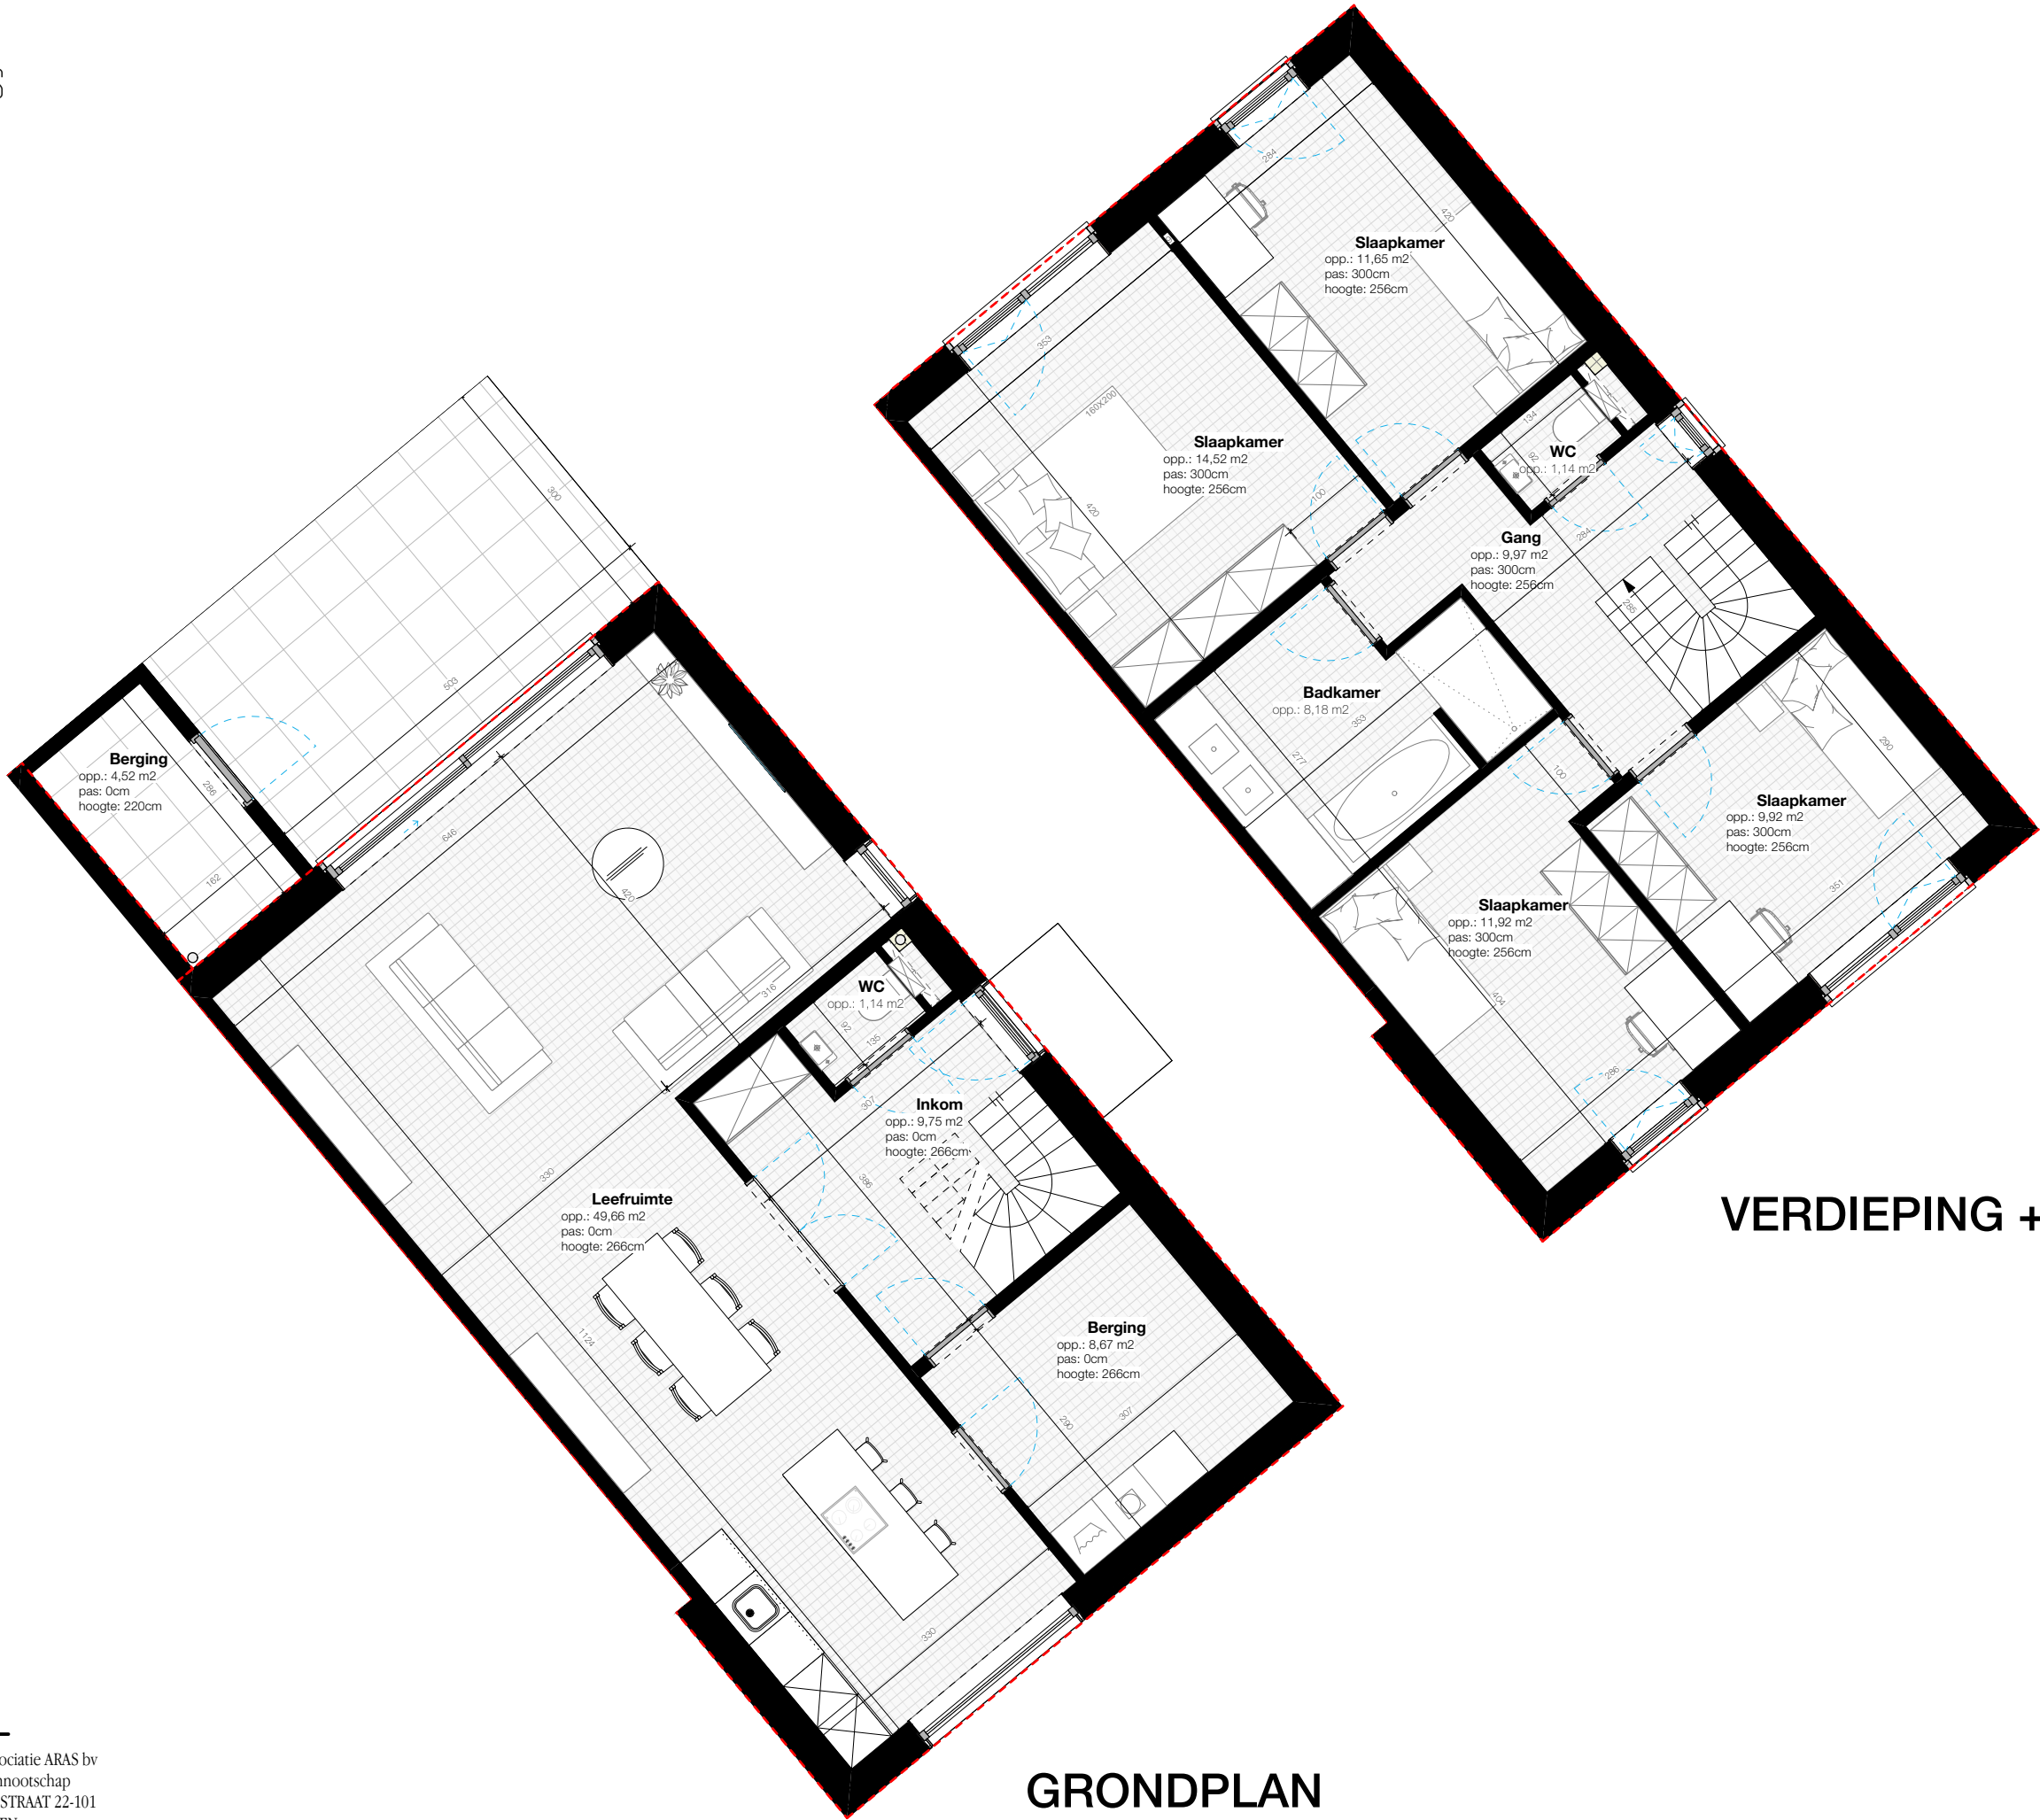

GRONDPLAN

VERDIEPING +1

WOONEENHEID 5	
VERDIEPING:	0 en 1
SLAAPKAMERS:	4
BADKAMERS:	1
BVO WONING:	169,32 m2
+00-plan	84,66 m2
+01-plan	84,66 m2
BVO TERRAS:	15,09 m2
woning 5 terras	15,09 m2

LEGENDE	
	PARKET
	KERAMISCHE TEGELS
	TERRASAFWERKING
	SCHACHT-, BINNEN- EN BUITEN WANDEN
	VERLAAGD PLAFOND

Dit commerciële plan is louter indicatief. Voor de materialen wordt verwezen naar het verkoopslastenboek. Voor de technische gegevens verwijzen we naar de uitvoeringsplannen van de architect. Aan deze tekening kunnen geen rechten worden ontleend. Ingetekend meubilair wordt niet in basis voorzien, buiten de sanitaire toestellen en de keukens.

