


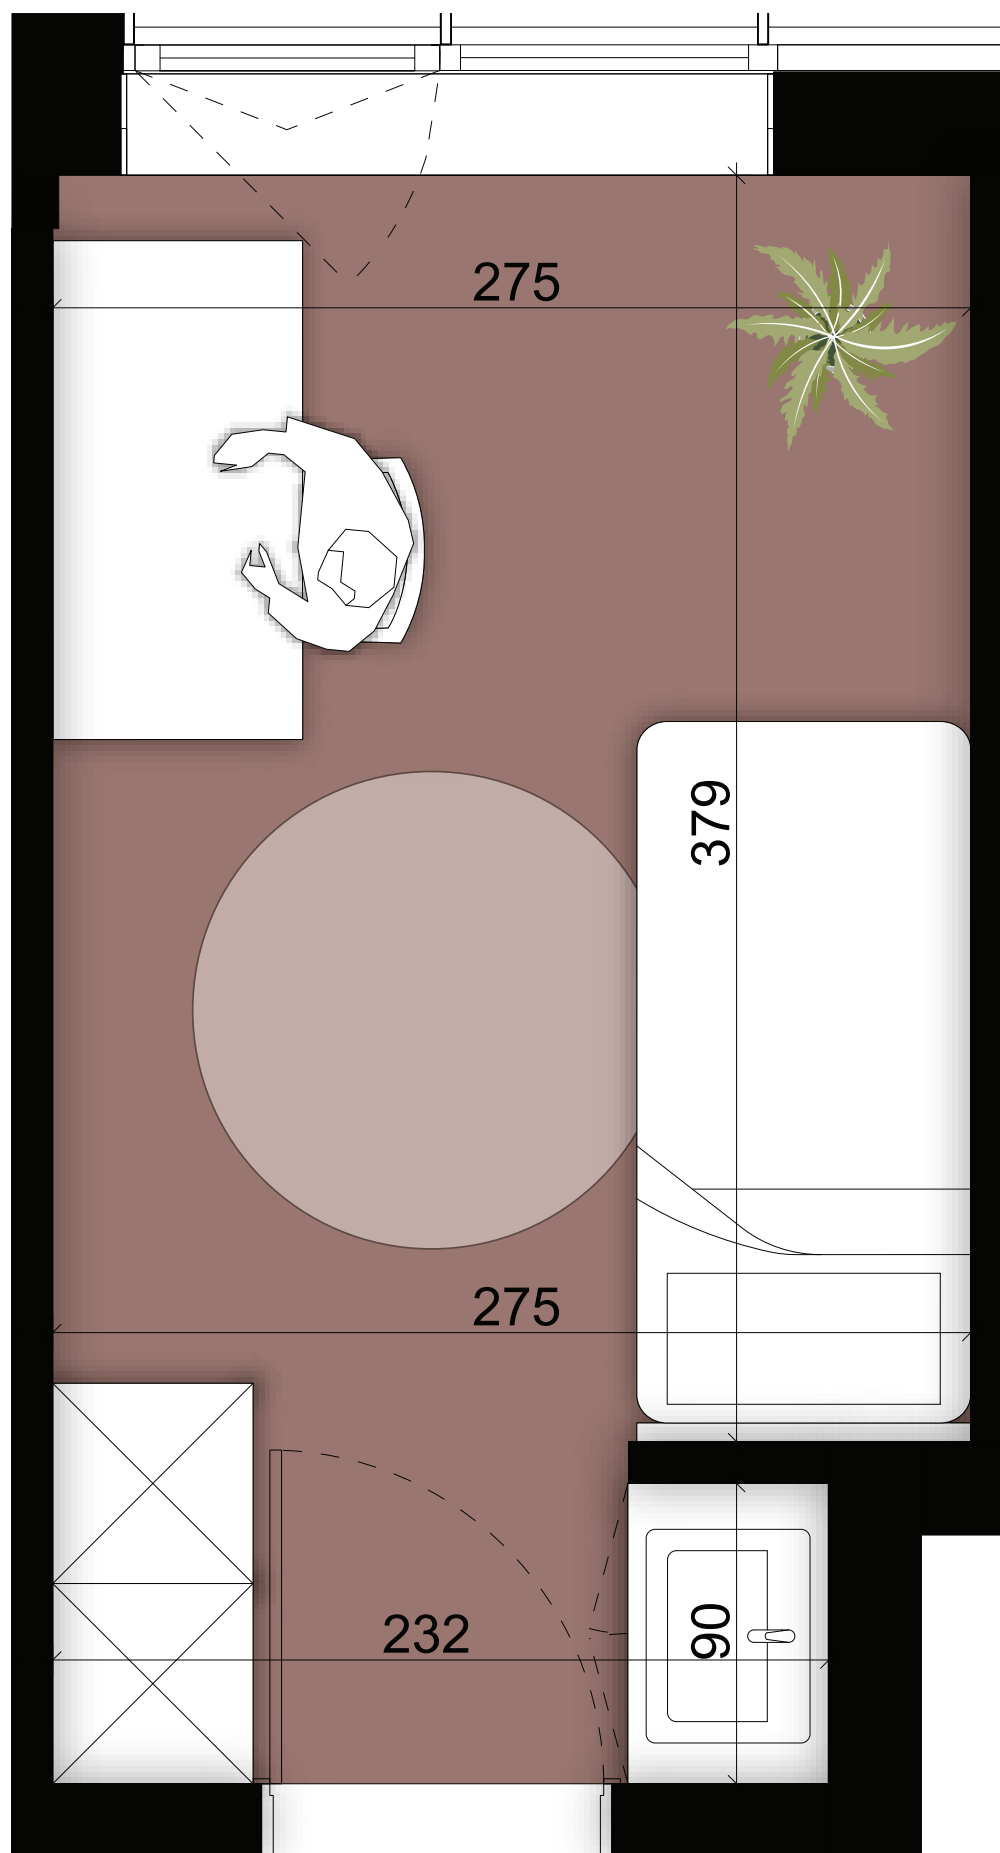



KOTTER

Ottergemsesteenweg 453
9000 Gent

Aangekochte unit(s):
Datum:
Handtekening kopers:

KOTTER Medium type A
indicatieve afmetingen
schaal 1/20

Projectontwikkelaar

steenoven

SJV Otter BV
Kwadestraat 155 bus 121
8800 Roeselare

Architect

WES

WE-S Architecten
Edmond Blockstraat 9
9050 Gent