


gecombineerde
ventilatie dakdoorvoer
type UBBINK

RV PVC Ø100

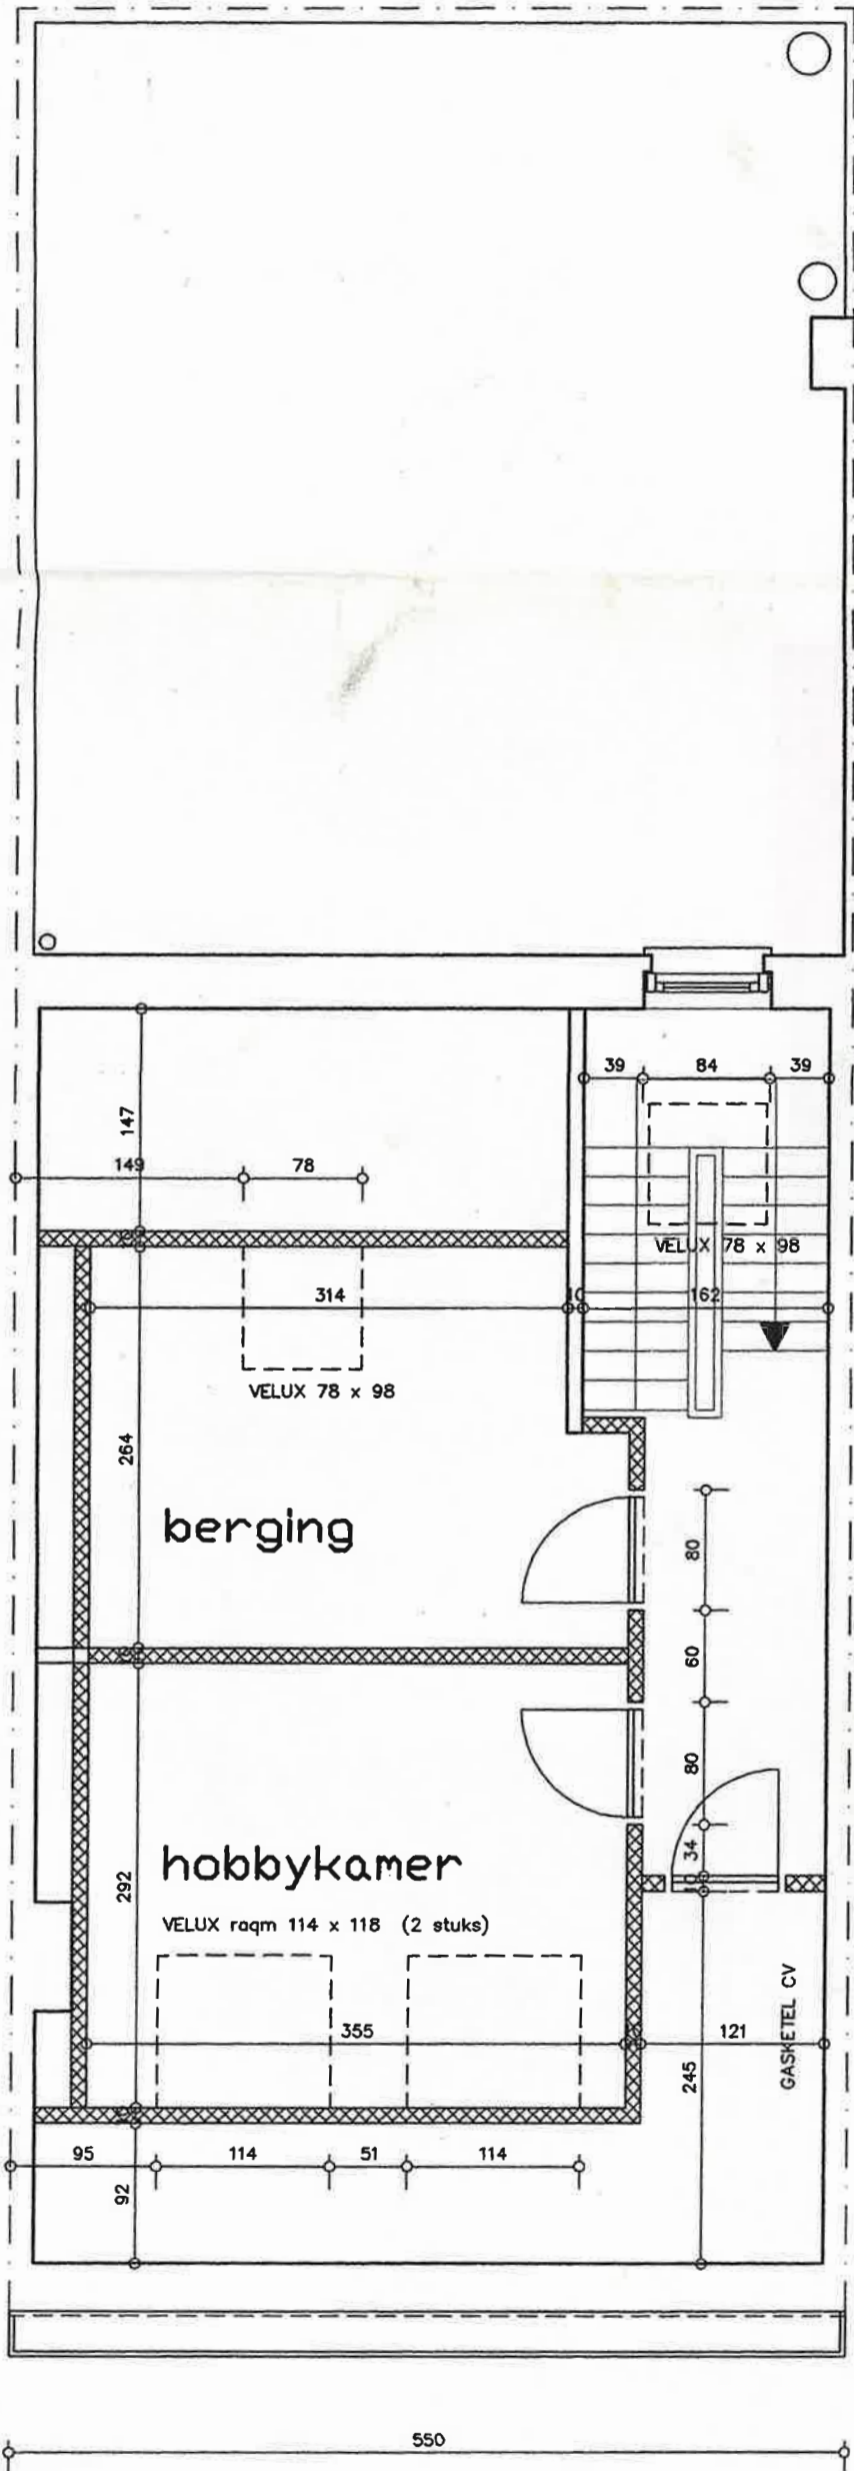

AFVOER ROOKGASSEN VIA
DUBBELWANDIGE SCHOUWBUIJS
type UBBINK

ZOLDER