


ZOLDER


550

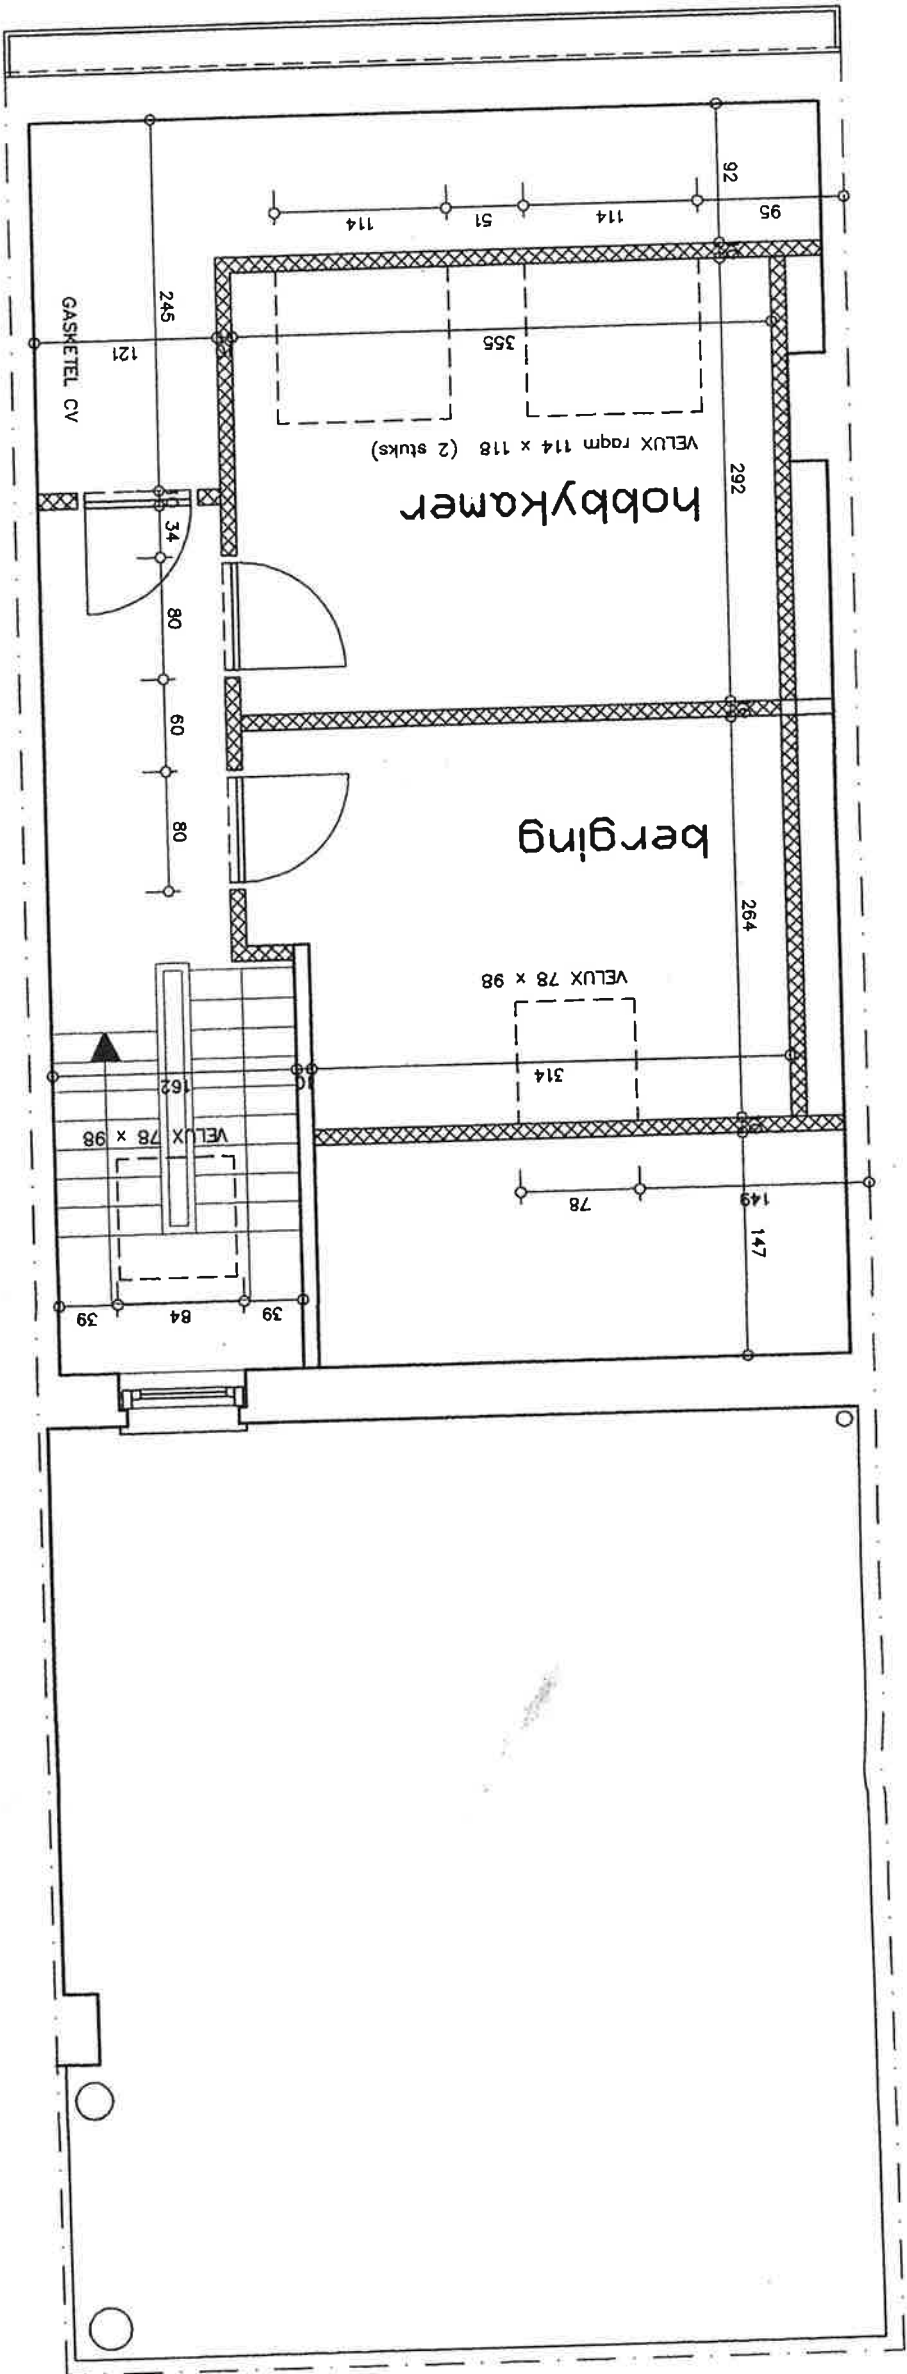



AFVOER ROOKGASSEN WA
DUBBELWANDIGE SCHOUWBUIS
type UBBINK

RV PVC #100

oortvoer
e

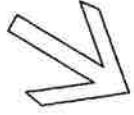


VERDIEPING 1

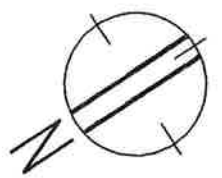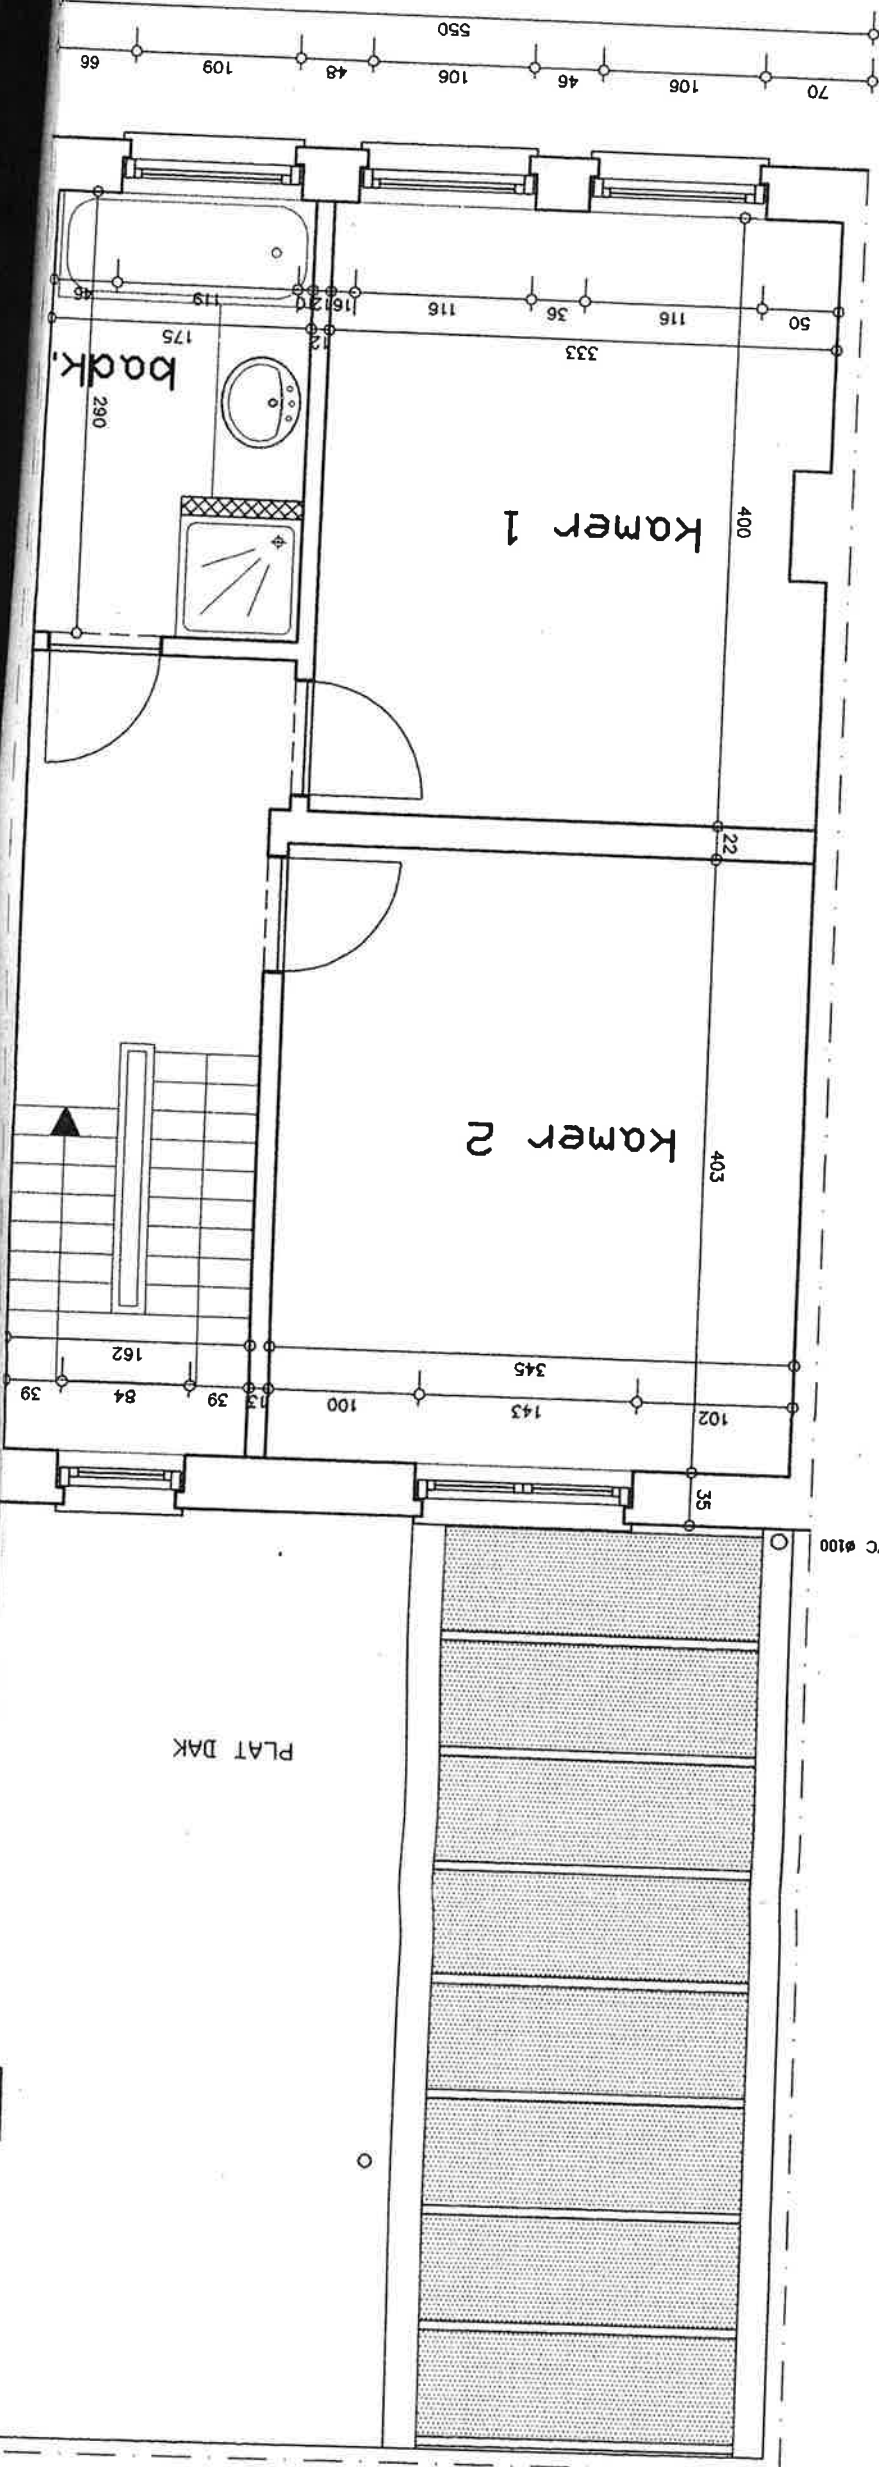


B
4

ø125 droogkast
 ø125 wc
 ø133 dampkap

GELUKVLOERS

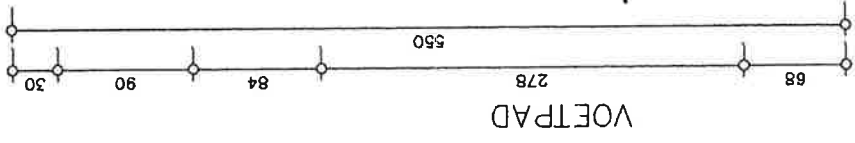

VOETPAD

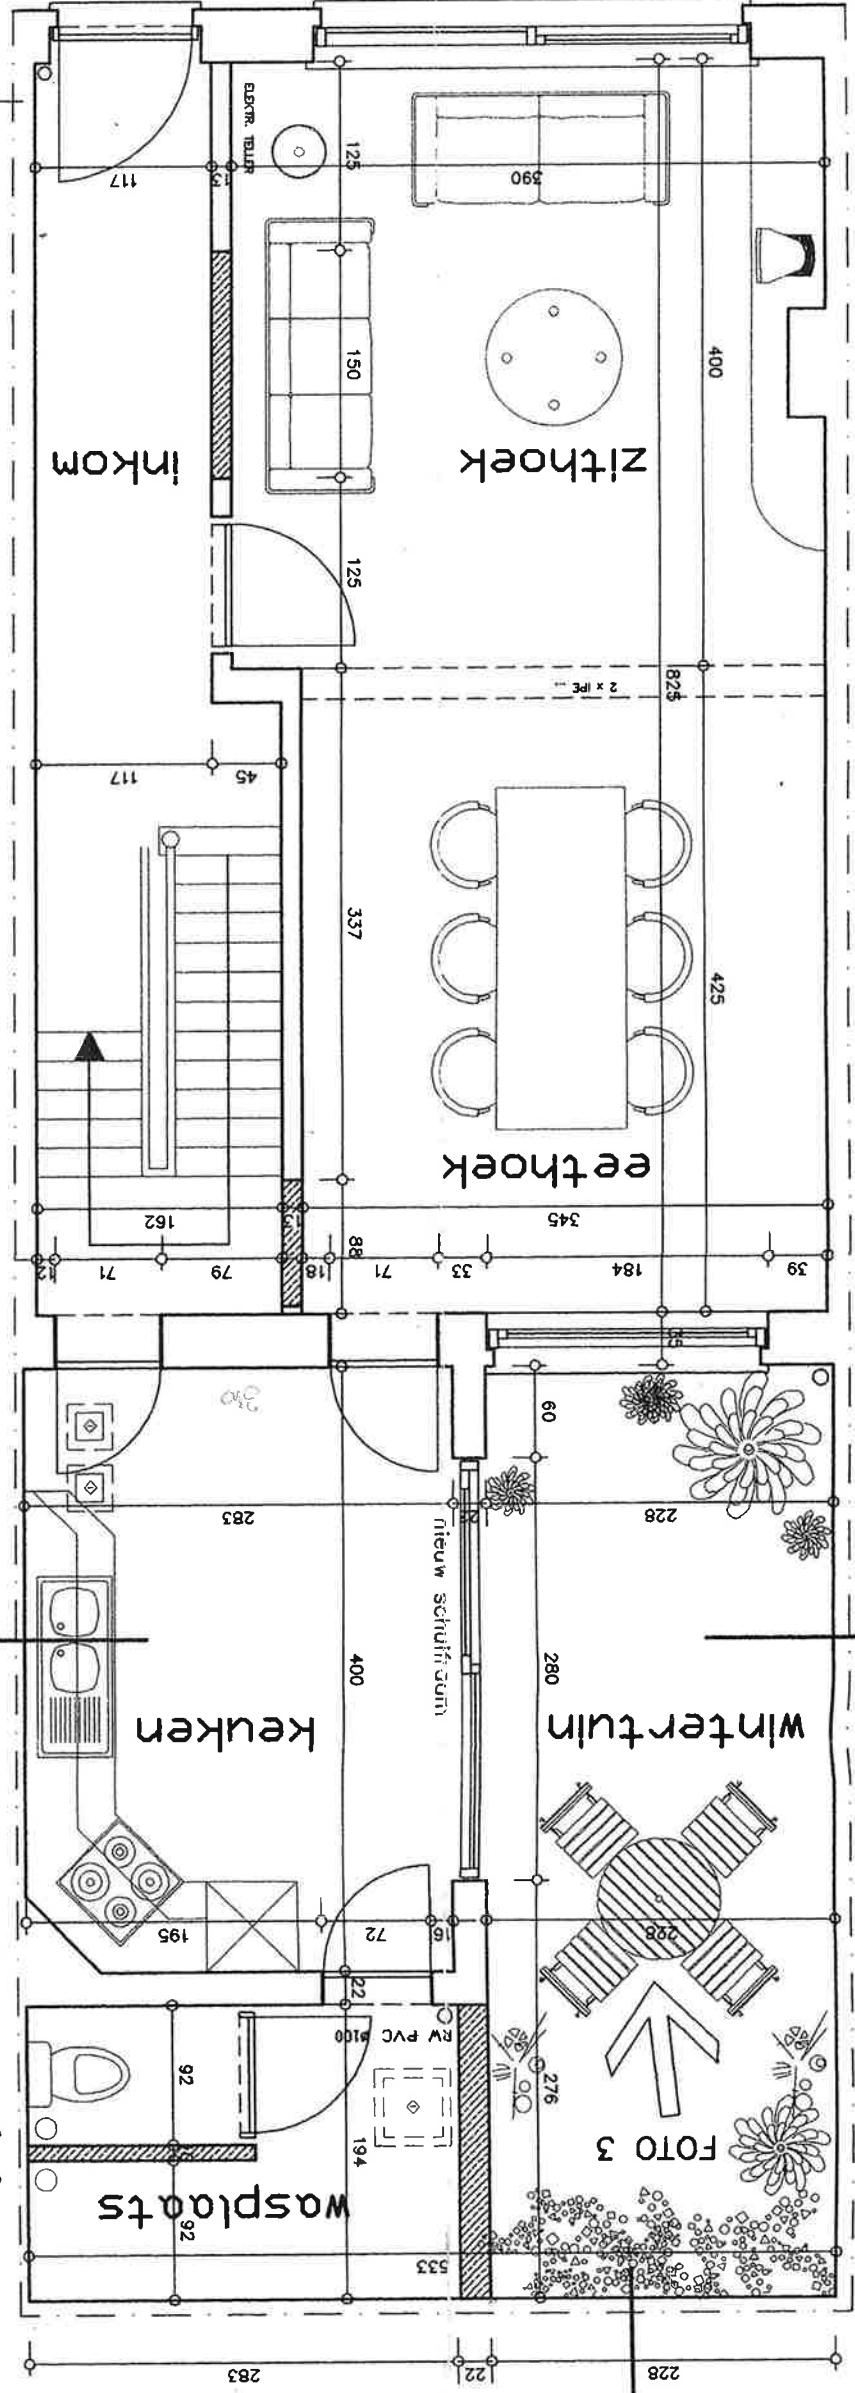

WATERTELLER

ESDR. TELLER

inkom

zithoek

eethoek

keuken

wasplaats

wintertuin


FOTO 3

nieuw schuifraam

B

B

A

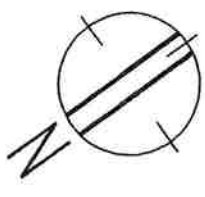

déra dampkap ø133

déra droogkast ø125
déra wc ø125


RW PVC ø100

ROLEPUT

ING

RW PVC

A

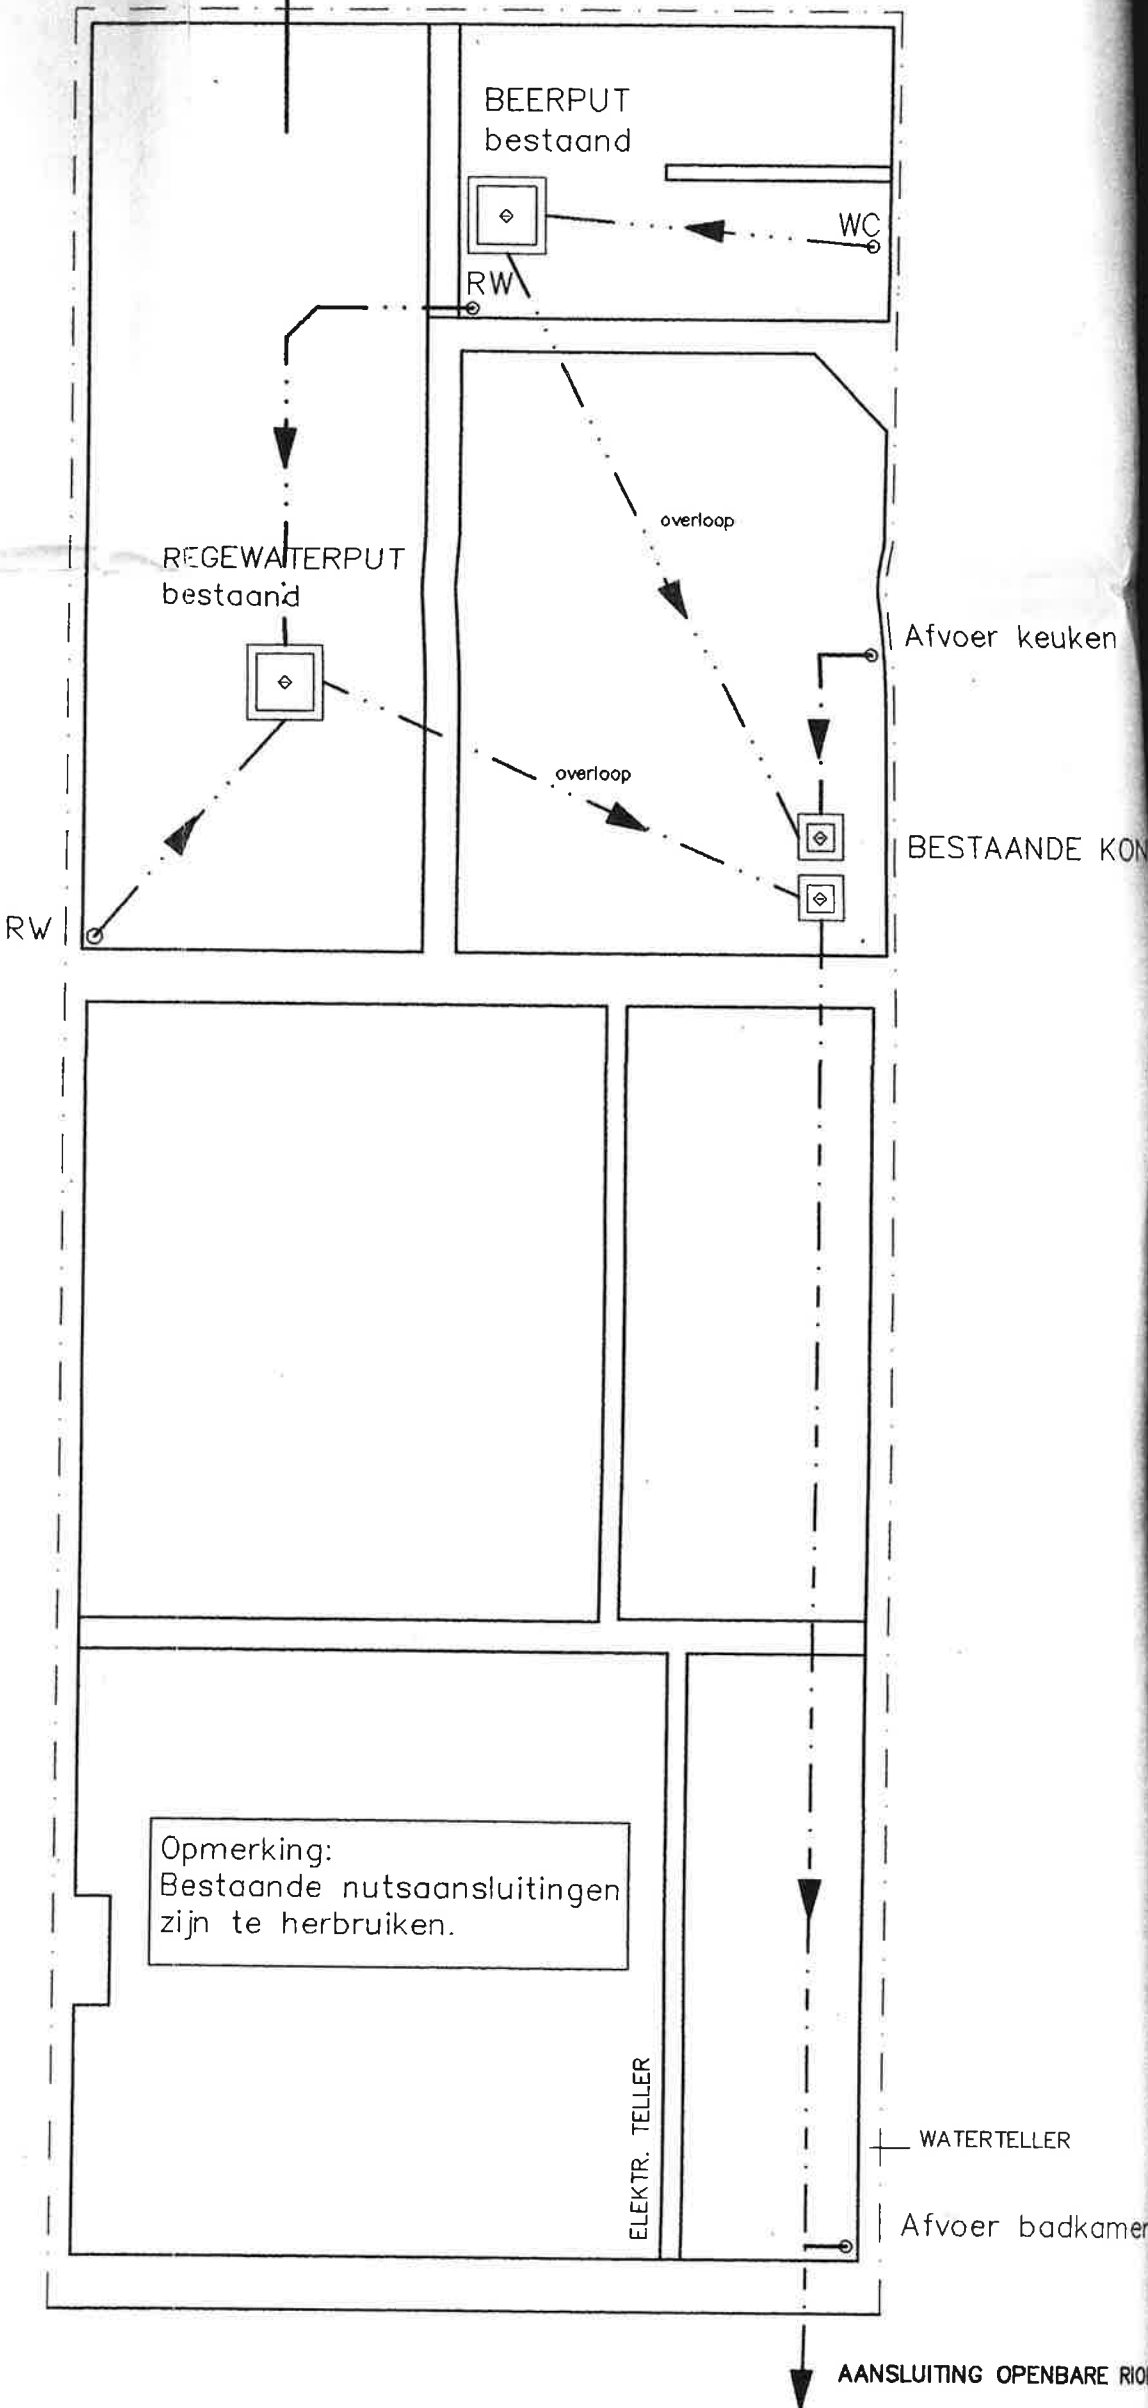

RIOLERING

A'