

TECHNISCH BUREAU VERBRUGGHEN

VZW



Controleorganisme erkend door het ministerie

ZETEL ANTWERPEN
Van der Sweepstraat 3 bus 44
2000 Antwerpen
Tel. 03 216 28 90
Fax 03 238 86 65

ZETEL BRUSSEL
Clovislaan 15
1000 Brussel
Tel. 02 230 81 82
Fax 02 230 80 08

0475/623096

STROOMLEVERANCIER: _____
Ref.: _____ Teller nr. _____
Index: _____

O. ref.: _____

U. ref.: _____ VERSLAG NR. 451270308/06

PROCES-VERBAAL OVER HET ONDERZOEK VAN EEN ELEKTRISCHE LAAGSPANNINGSINSTALLATIE

ADRES INSTALLATIE: Meltemolen 3
bilbeek
EIGENAAR: M. Schabry
Adres: _____
OPDRACHTGEVER: M. Mertens M.
Adres: Heuvelaan, 52, Wethem
INSTALLATEUR: J. Sch
Adres: _____
BTW of IK: 647318414

Datum van het onderzoek: 8/3/2007 Aard van het onderzoek: gelijkvormigheidsonderzoek - ~~controle~~ onderzoek volgens: (AREI art. 270) (AREI art. 271) (AREI art. 276) (ARAB art. 202) (F.F. art. 281) (Voorschr. stroomlev.) _____

Aard installatie: Nieuwe - ~~Uitbreiding~~ - ~~Wijziging~~ - ~~Vouloepig~~ - ~~Verzwaring~~: Type der lokalen: Woning

Begin werken: Fundering ~~voor~~-na 1.10.81 - Elektrische installatie ~~voor~~-na 1.10.81 - ~~1.1.83~~ AREI art.86

Aansluiting: Spanning 230 V Bescherming van de aansluiting (conform C.A)

Voedingskabel hoofdbord: 2 X 10 mm² Alg. schakelaar: type diff 63 A

Type van de aardelektrode: lus - baren - ~~penen~~ - ~~horizontale geleider~~ Schema: TT _____

Aantal borden: 1 ; Aantal eindstroombanen: 15 ; RA: 2,6 Ohm; RI tot 20 MOhm

BESCHRIJVING: _____

Zie schema:

EANDIS.
09/03/07
nr. 38918

Vastgestelde inbreuken en/of nota's: _____

Geen

| PROCES-VERBAAL VAN HET GELIJKVORMIGHEIDSONDERZOEK |
|---|
| gezien op |
| de aangestelde van de stroomvoorzijler |
| naam: |
| handtekening: |

PLICHTEN VAN DE EIGENAARS, BEHEERDERS OF HUURDERS : Zie keerzijde.














 

- BESLUIT
1. De installatie is conform. De algemene ADS werd verzegeld en de ééndraads en situatieschema's werden voor gezien getekend. De installatie dient opnieuw gecontroleerd uiterlijk op 8/3/2009 (art. 271 AREI) alsook vóór de ingebruikname van elke belangrijke wijziging of beduidende uitbreiding, uitgevoerd voor deze datum.
 2. ~~De installatie is niet conform.~~
 3. De installatie mag in dienst blijven ~~indien zonder vertraging wordt voldaan aan de vastgestelde inbreuken en de gepaste maatregelen getroffen worden opdat de installatie geen gevaar vormt voor personen of goederen. De installatie is niet conform.~~ De installatie dient opnieuw gecontroleerd te worden uiterlijk op _____













DE AGENT-ONDERZOEKER: MSG
nr. + naam + handtekening


De directeur,


LEGENDE

elektriciteit


-  VERDEELBORD
-  190 VOEDING LICHTPUNT MUUR
-  VOEDING LICHTPUNT PLAFOND
-  VOEDING TL-ARMATUUR
-  190 OPBOUW WANDARMATUUR
-  OPBOUW PLAFONDARMATUUR
-  TL-ARMATUUR
-  ENKELPOLIGE SCHAKELAAR
-  **D** DETECTIE SCHAKELAAR
-  DUBBELPOLIGE SCHAKELAAR
-  ENKELPOLIGE VERLICHTE SCHAKELAAR
-  TREKSCHAKELAAR
-  ENKELPOLIGE WISSELSCHAKELAAR
-  DUBBELPOLIGE WISSELSCHAKELAAR
-  KRUISSCHAKELAAR

-  25 STOPCONTACT
-  **V** DUBBEL STOPCONTACT - VERTIKAAL
-  **H** DUBBEL STOPCONTACT - HORIZONTAAL
-  16A STOPCONTACT met APARTE KRING 16A
-  25A STOPCONTACT met APARTE KRING 25A (KOOKPLAAT)
-  25 CONTACTDOOS KABELDISTRIBUTIE
-  1 230 CONTACTDOOS LUIDSPREKER (ENKEL)
-  2 25 CONTACTDOOS LUIDSPREKER (DUBBEL)
-  UTP 25 CONTACTDOOS DATA CONNECTOR UTP (cat 5E) ook voor TEL
-  125 THERMOSTAAT
-  125 DEURBEL
-  125 DRUKKNOP DEURBEL

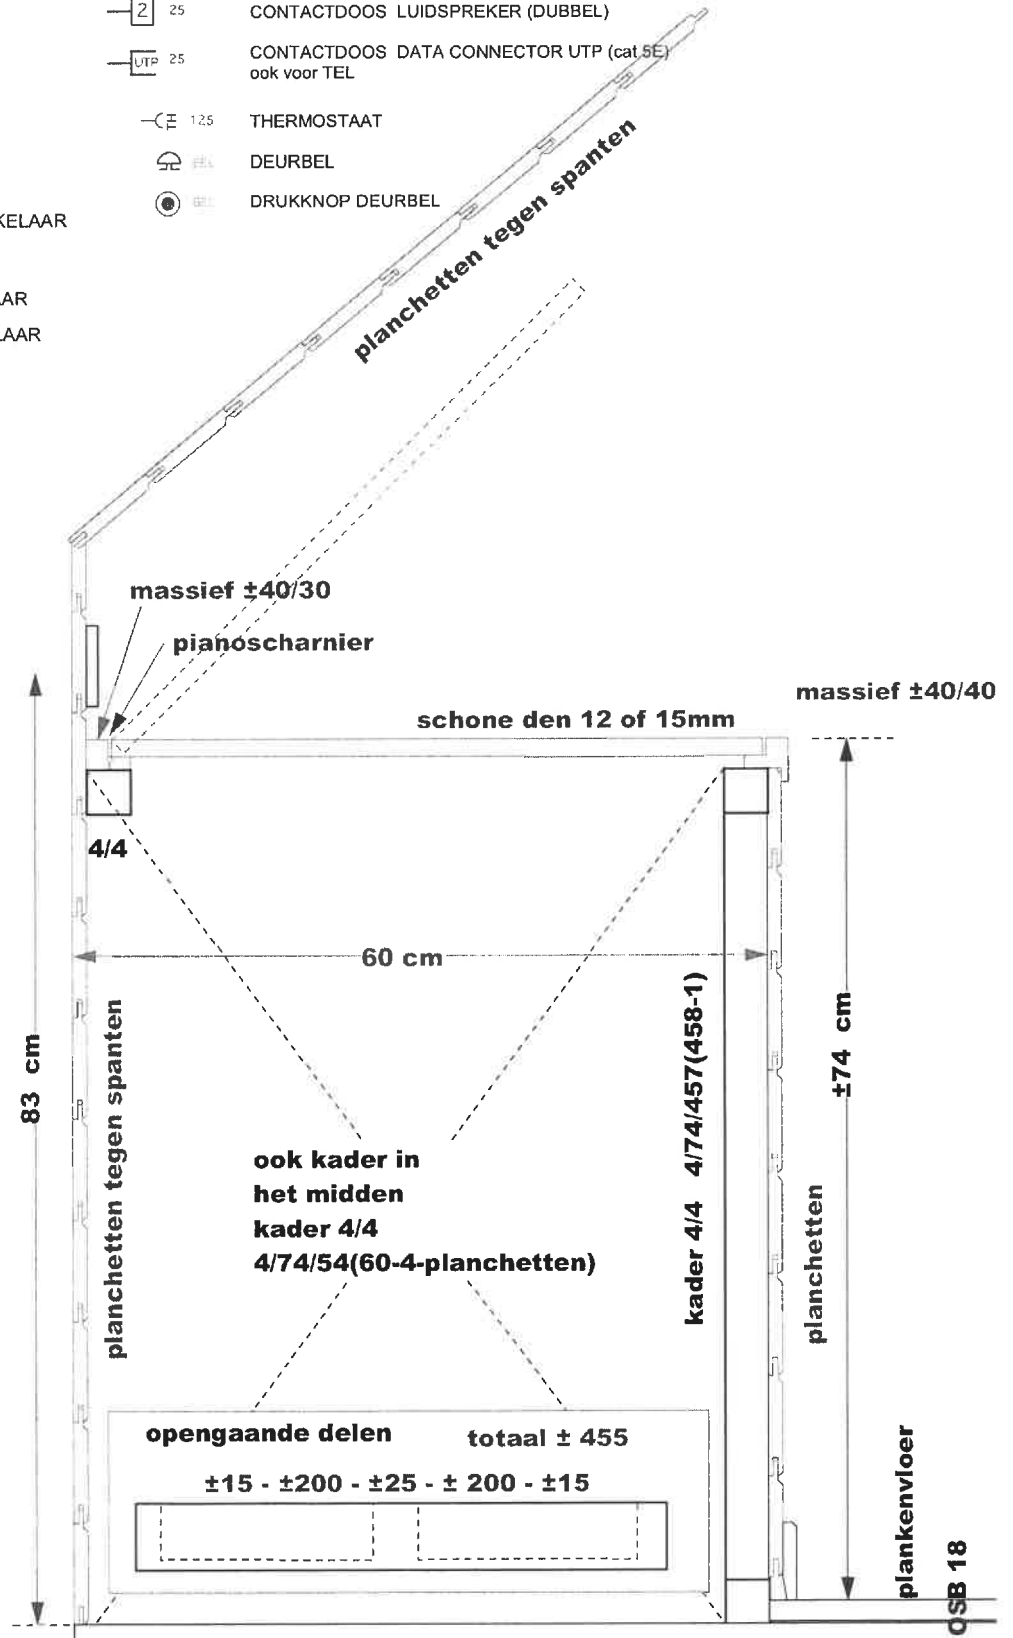

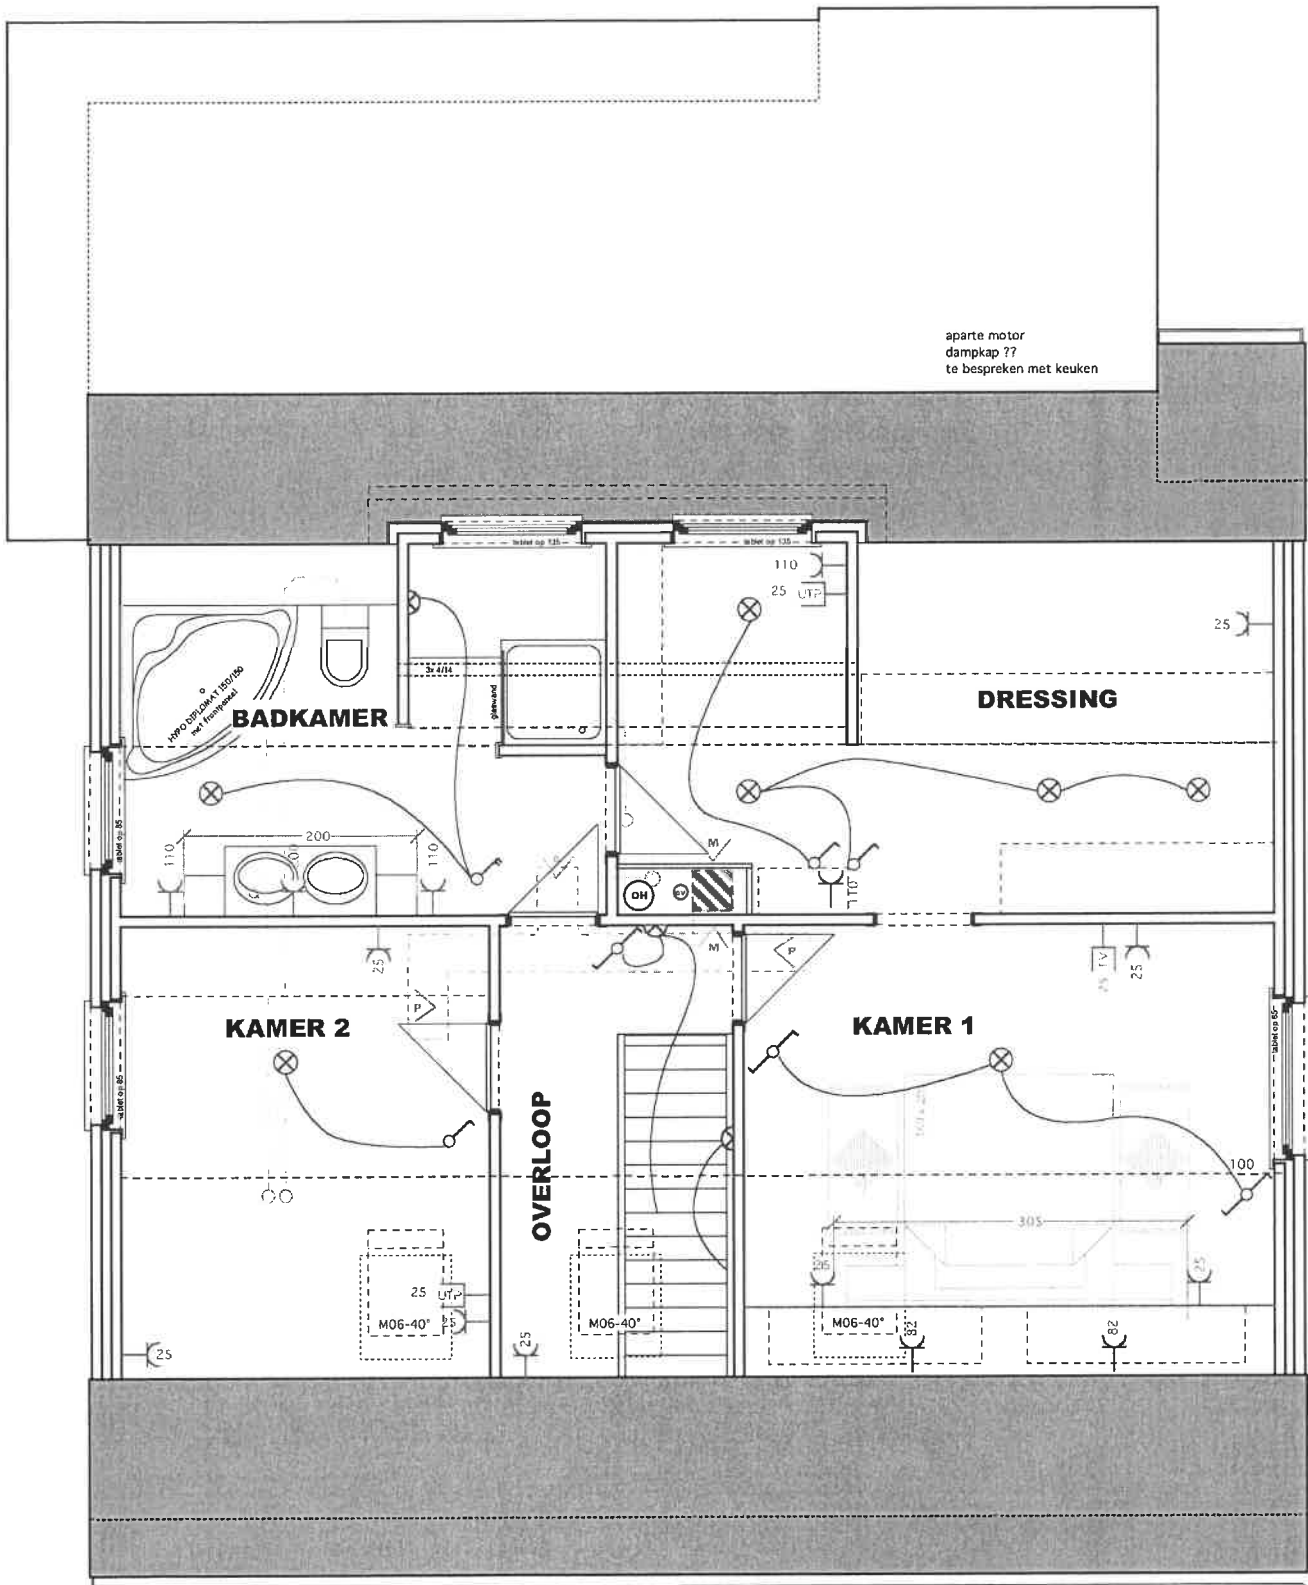

aparte motor
dampkap ??
te bespreken met keuken

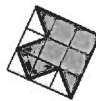

IN DE KAP

ELECTRICITEIT

Bouwheer : **SCHUTYSER-LOS**
 Architect : **Piet KENIS**
 Aannemer : **ENERBO**

K0501



