

schaal:
1/250



Legende

	bestaande gebouwen
	inplantingszone hoofdgebouwen
	inplantingszone aanbouwen
	te slopen gebouwen
	zijdelingse bouwvrije strook
	voortuinstrook
	achtertuinstrook
	over te dragen openbaar domein
	hoogtemeeling
	waterloop
	foto's - opnamepunt

	Nutsleidingen
	riooldeksel
	brandkraan
	slakker
	verlichtingspaal
	elektriciteitspaal
	TV-kast
	stadswater
	aardgas
	elektriciteitskast

	Verhardingen
	asfalt / beton
	klinkers / dalen
	grint / dolomiet
	kasseien


	Afsluitingen
	haag
	draad / prikkeldraad
	draad met plaat
	betonplaten

INTOP Experts - Beëdigde landmeters-experten

Geen bijkomende maatregelen nodig voor opvang en afvoer van oppervlaktewater. Het terreinprofiel wordt quasi niet gewijzigd. Het afvalwater van de woningen wordt opgevangen in de voorliggende riolering.

Geen bomen te roeien

De oppervlakten en verdeling der percelen werden grafisch bepaald.
De definitieve opmeting zal uitgevoerd worden door bovenvermelde landmeter na goedkeuring van het ontwerp.
Dit document mag niet gebruikt worden voor eigendomsoverdracht.

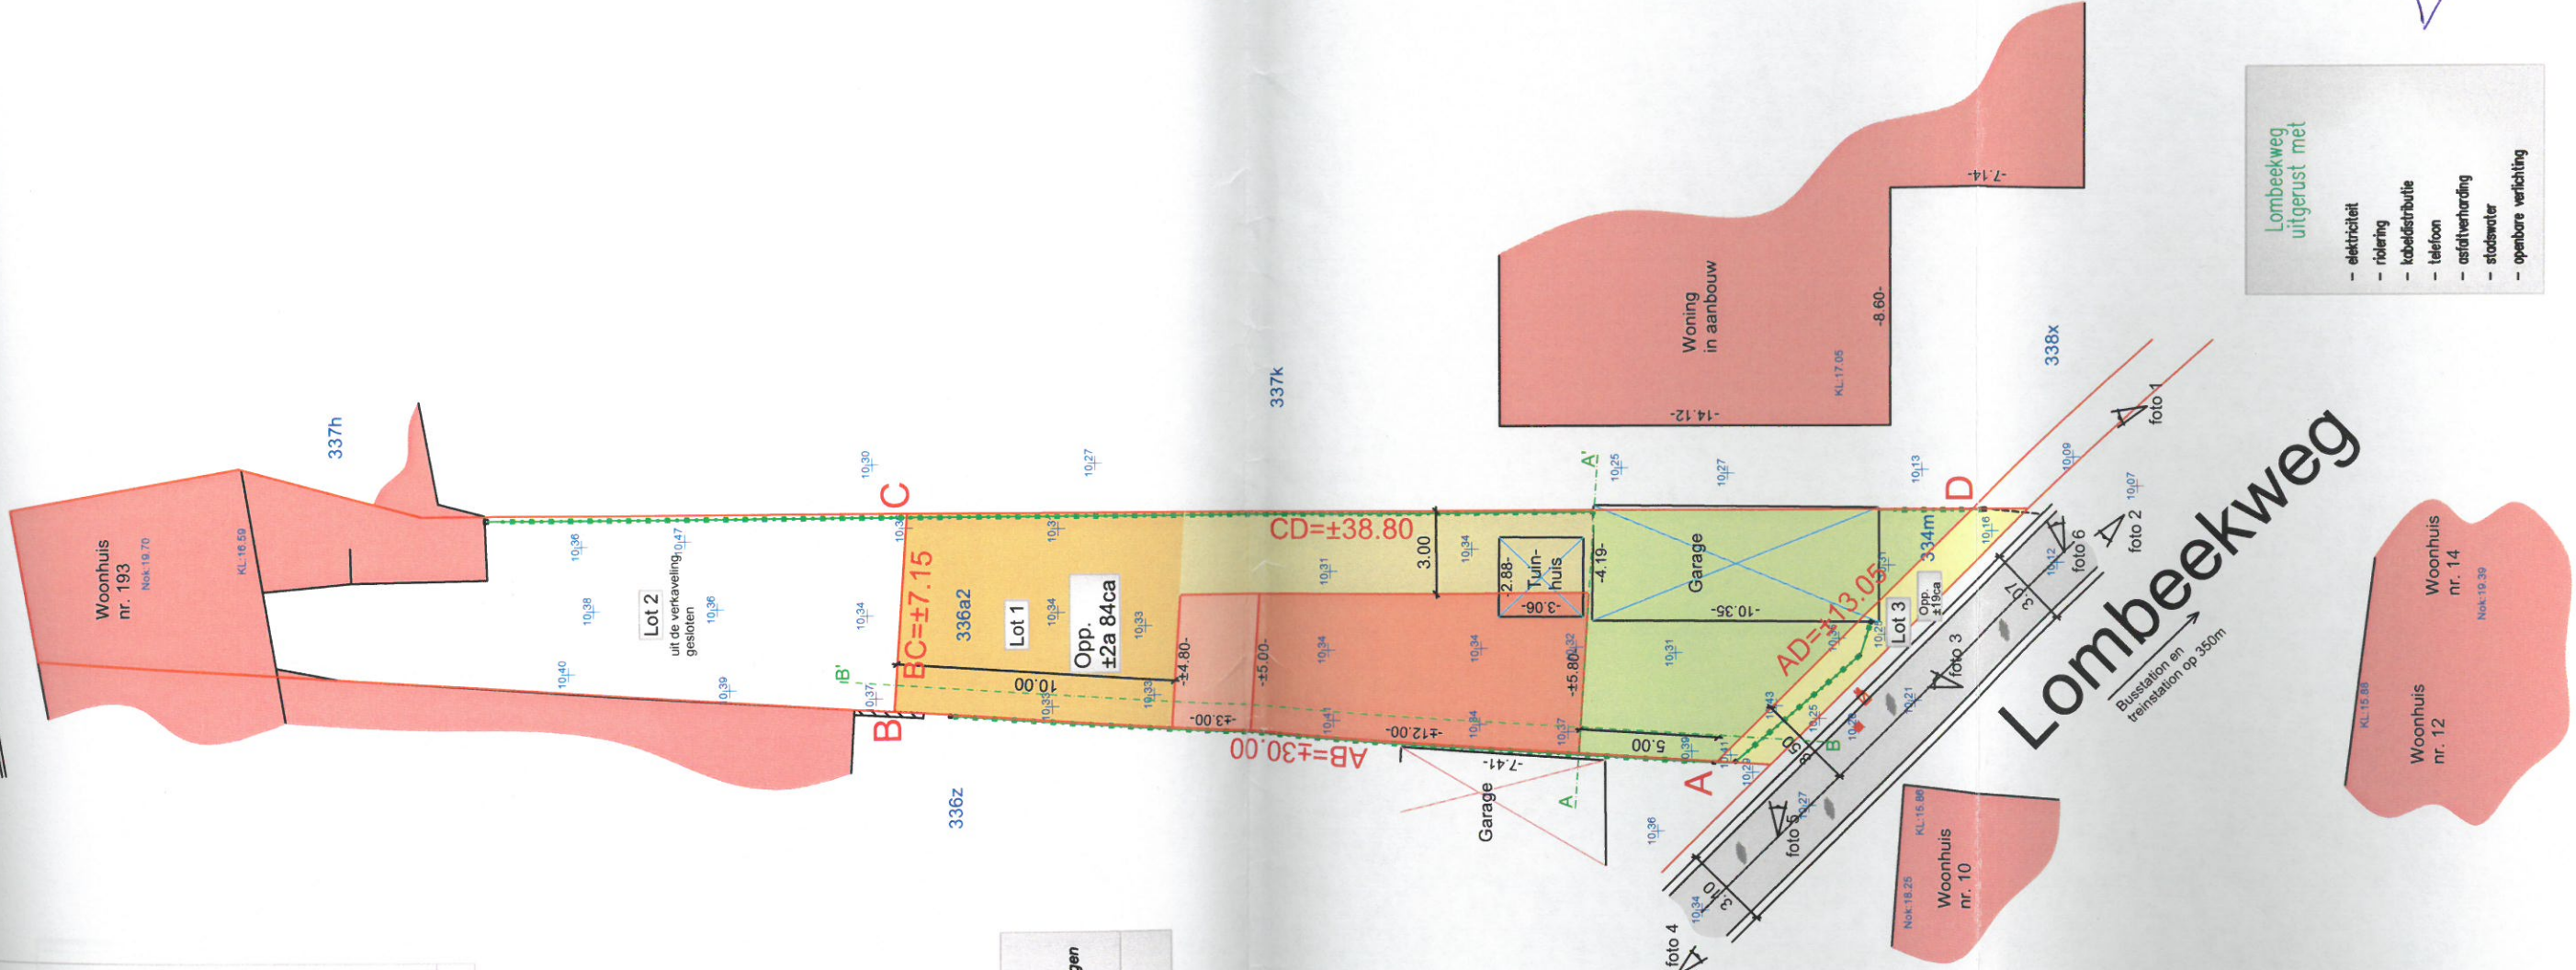

- Lombeekweg uitgerust met
- elektriciteit
 - riolering
 - kabeldistributie
 - telefoon
 - esafvoerleiding
 - stadswater
 - openbare verlichting

Gezien om gevoegd te worden bij onze verkavelingsvergunning van 31.3.16
Namens het College:

Op bevel,
De Secretaris, K. VANHOLDER
De Burgemeester, R. PARYS

Lombeekweg
Busstation en tramstation op 350m

Woonhuis nr. 12
Woonhuis nr. 14
Woonhuis nr. 10
Woonhuis nr. 13