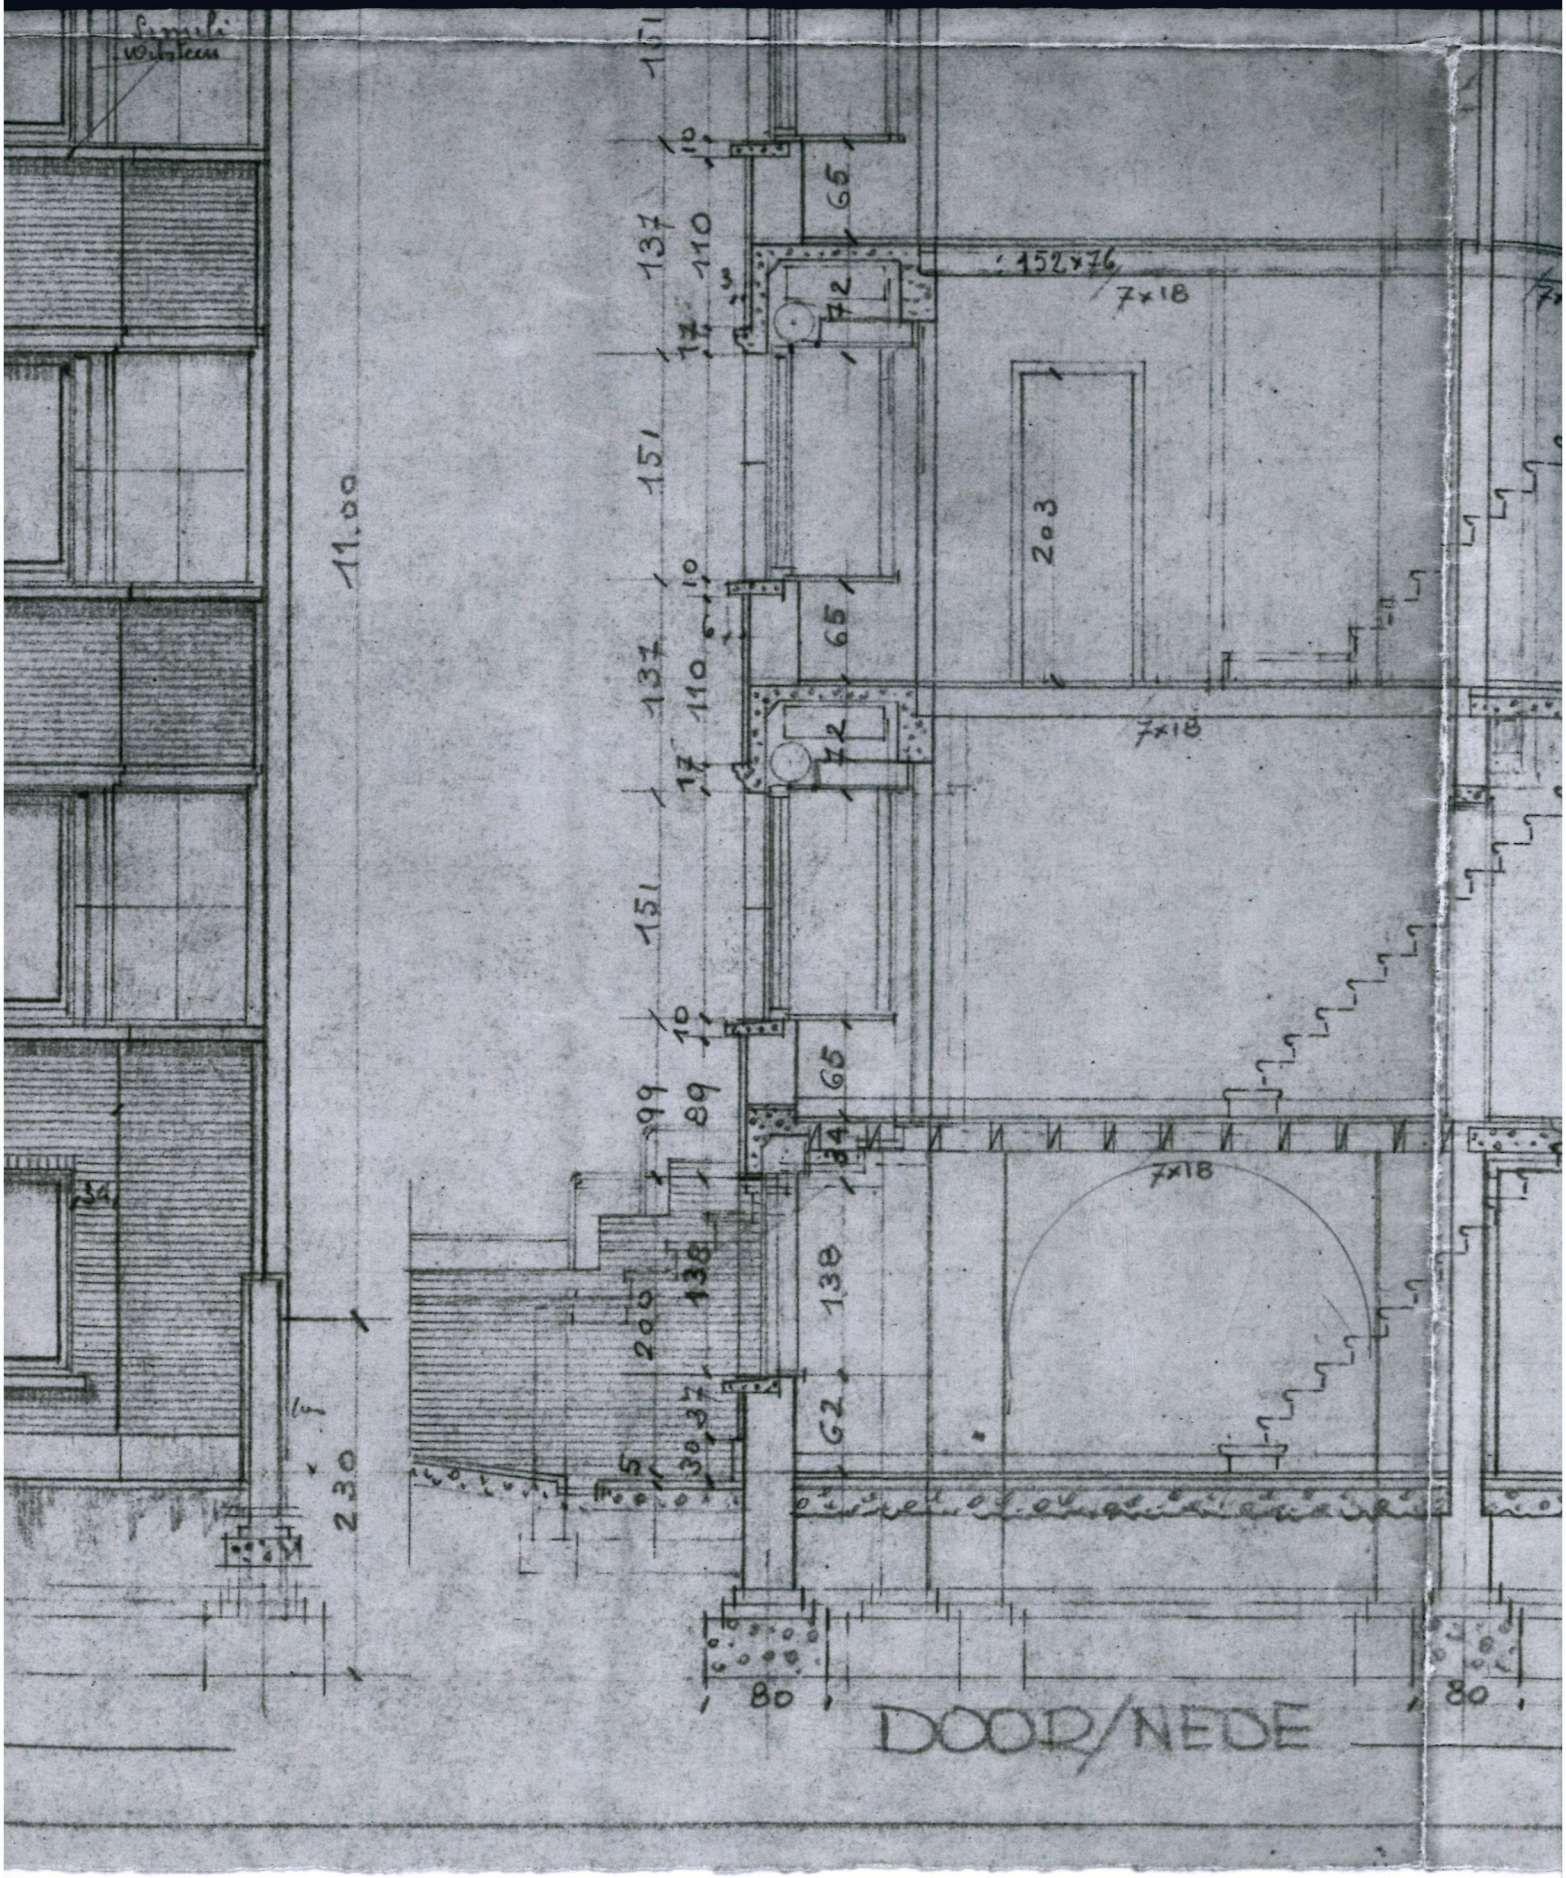
DOOR/NEDE
11.00
2.30
152x76
7x18
2.03
151
137
110
65
72
17
10
99
89
34
138
205
37
30
5
62
80