


OMGEVINGSPLAN (Kadastrale toestand)

© De Algemene Administratie van de Patrimoniumdocumentatie is de enige eigenaar van de kadastrale gegevens die op dit document voorkomen.

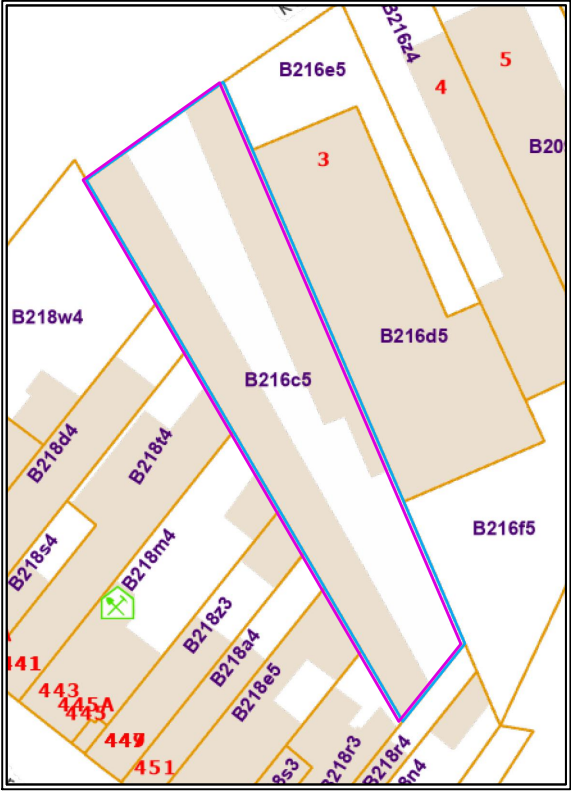

SCHAAL: 1/1000



OPMETINGSPLAN

Grenzen volgens opmeting bestaande toestand dd. 12/04/2024 en volgens bestaande uiterlijke kenmerken (o.a. situatie gemene/niet-gemene muren)

Grenslijn 1-2 volgens gevellijn muur buitenzijde en grens privaat/openbaar domein;

Grenslijn 2-5 volgens opmeting BT (hoekpunt gebouw en niet-gemene muren)

Grenslijn 5-7 volgens opmeting BT (hoekpunt gebouw en verlengde afsluiting)


Grenslijn 7-1 volgens opmeting BT (midden muur)

De niet beschreven grenzen, zijn niet gematerialiseerd.

Coördinaten LAMBERT '72		
Nr*	X	Y
1	107045.11	191798.30
2	107063.21	191811.18
3	107067.04	191802.02
4	107079.04	191774.26
5	107087.00	191755.70
6	107094.94	191736.96
7	107086.58	191726.34
8	107067.77	191759.24
9	107061.42	191770.15
10	107060.96	191770.98
11	107049.93	191789.94

*Hoekpunten niet gematerialiseerd tenzij anders vermeld op plan


LEGENDE:

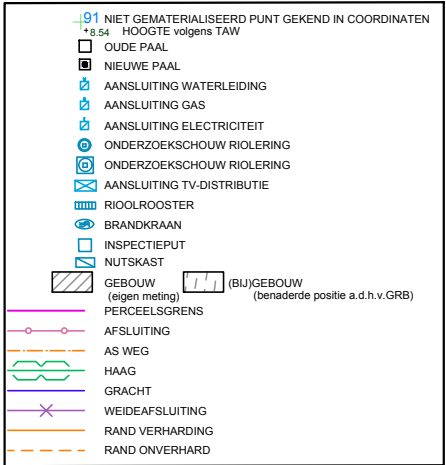

OPGEMAAKT TE
BRUGGE, OP 12.05.2024



V&C Experts bvba
Genthof 24 - 8000 BRUGGE | BTWnr.: BE 0718 880 757
info@vcexperten.be | www.vcexperten.be | 050/67.71.24
Guy VERTÉ, ing. ILAN 040565
Mathieu CAMMAERT, ing. ILAN 161659

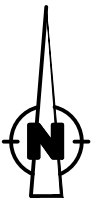

SCHAAL: 1/250