


RAMBERGHOF


Naamsestraat 58-60, 3000 Leuven

kamer 04.06
oppervlakte 23,6 m²
ligging achtergevel
niveau 4
schaal 1:75

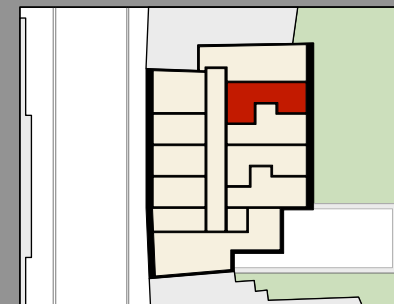


LEGENDE

- A gemeenschappelijke gang
- 1 inkom
- 2 leefruimte
- 3 badkamer
- 4 slaapmezzanine

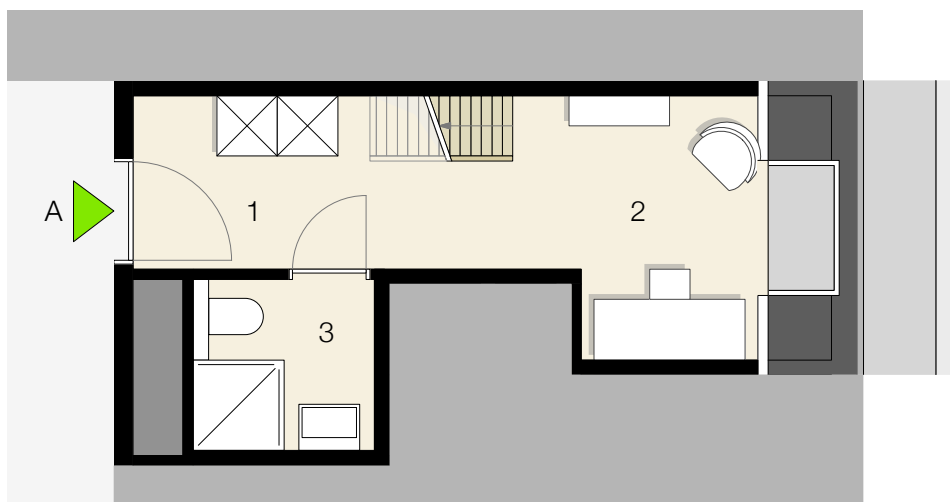

Dit plan is geen contractueel document, de uitgetekende meubelen zijn louter illustratief.
De maatvoering is bij benadering, onder voorbehoud van de uitvoeringsplannen.

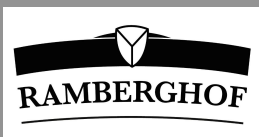

info & verkoop:
contact@realis.be
www.realis.be



desmedt architecten