



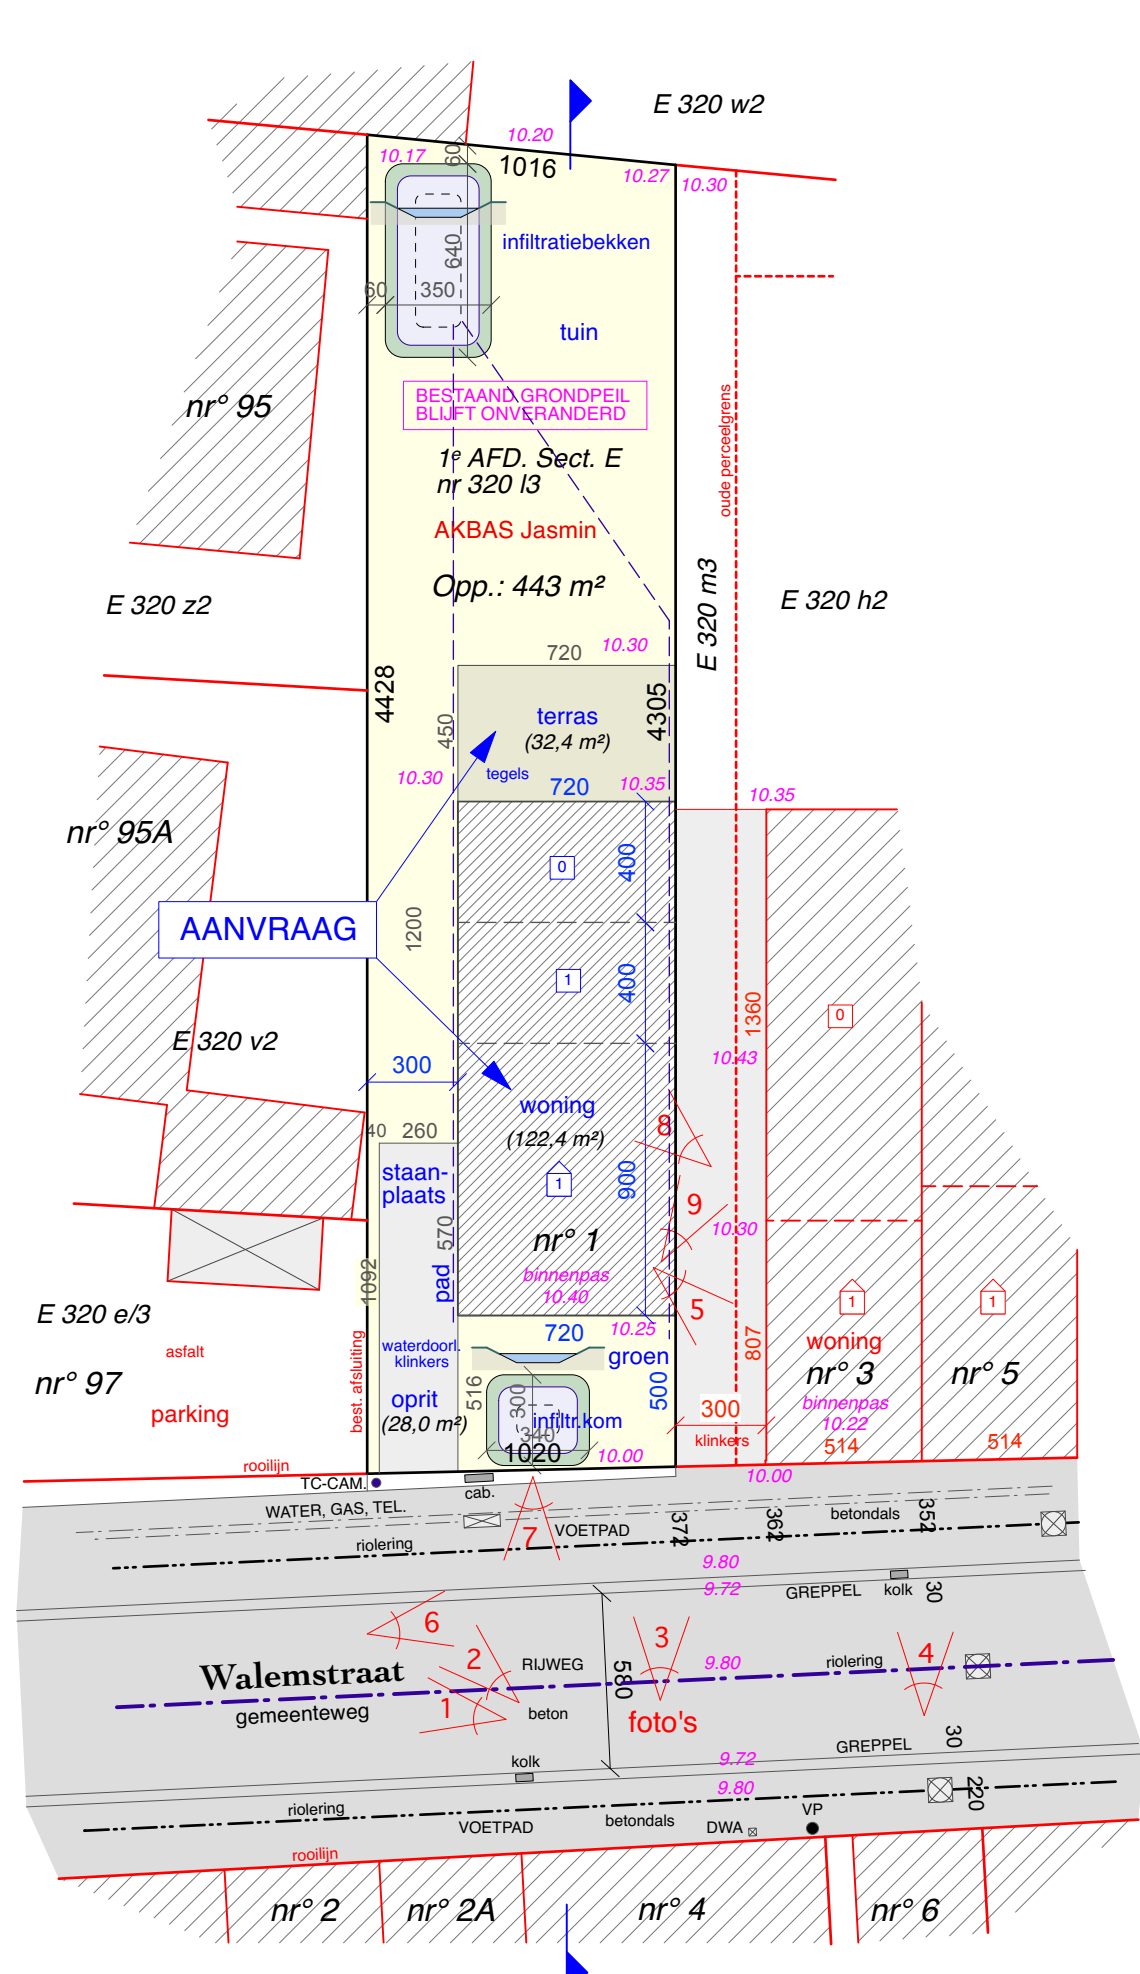


INPLANTING
1/250

AANGESLOTEN OP RW-PUT en INFILTRATIEPUT
bebouwd oppervlakt woning : 122,4 m²
Totale oppervlakte met opvang : 122,4 m²


INFILTRATIE DOOR en NAAST de VERHARDING
waterdoortl. verharding (oprit + pad) : 16,9 m²
niet-waterdoortl. verharding (terras) : 32,4 m²
Totale verhardingen zonder opvang : 49,3, m²

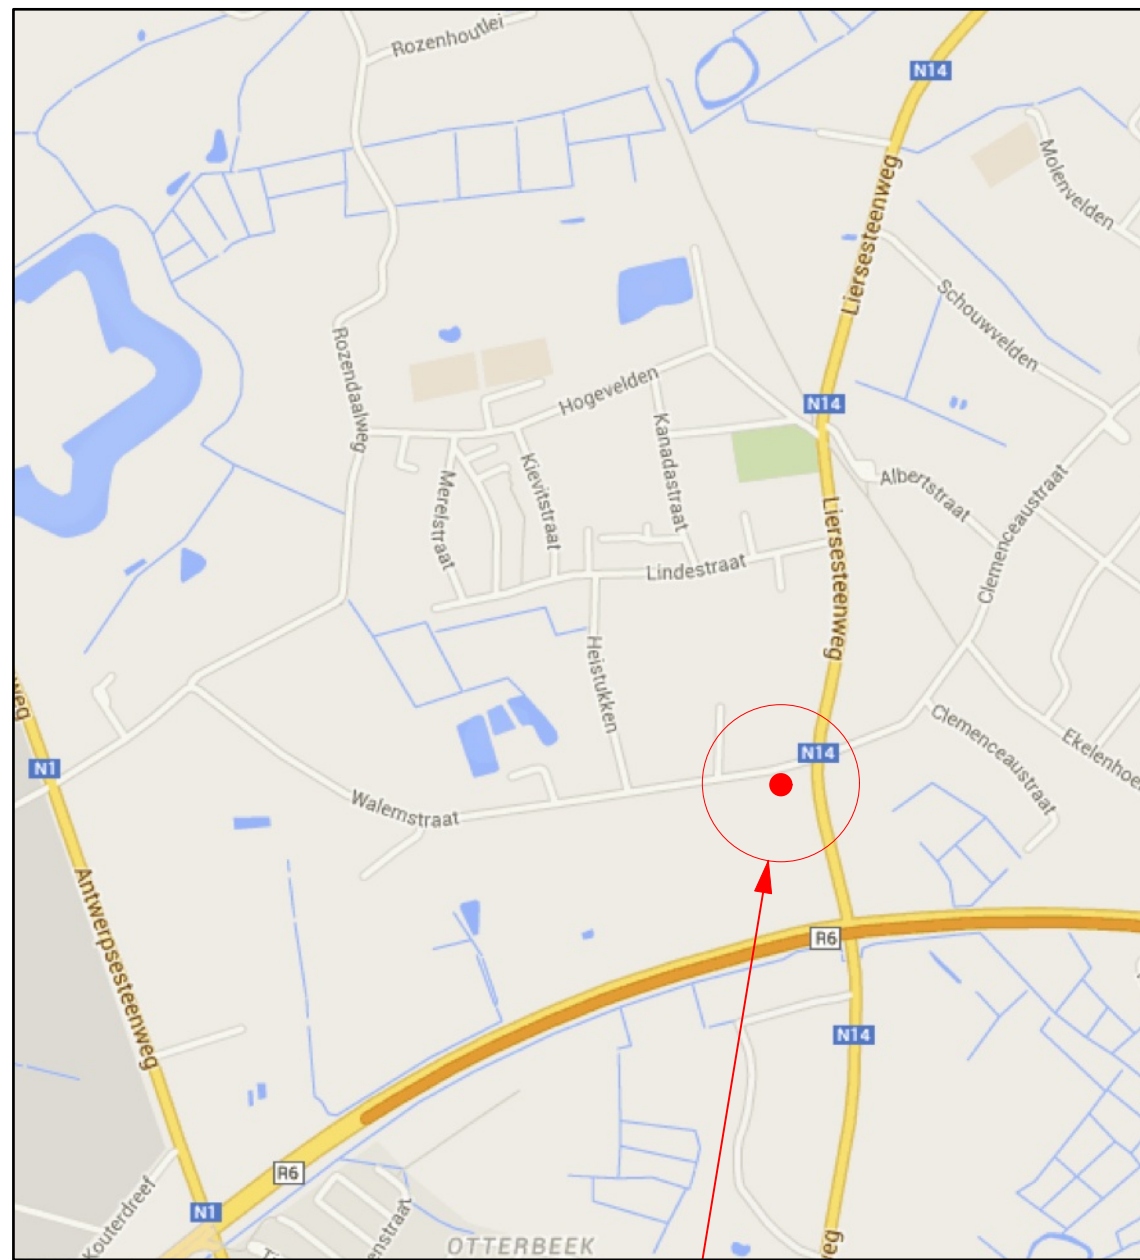


BOUWPLAATS
LIGGING
1/10.000

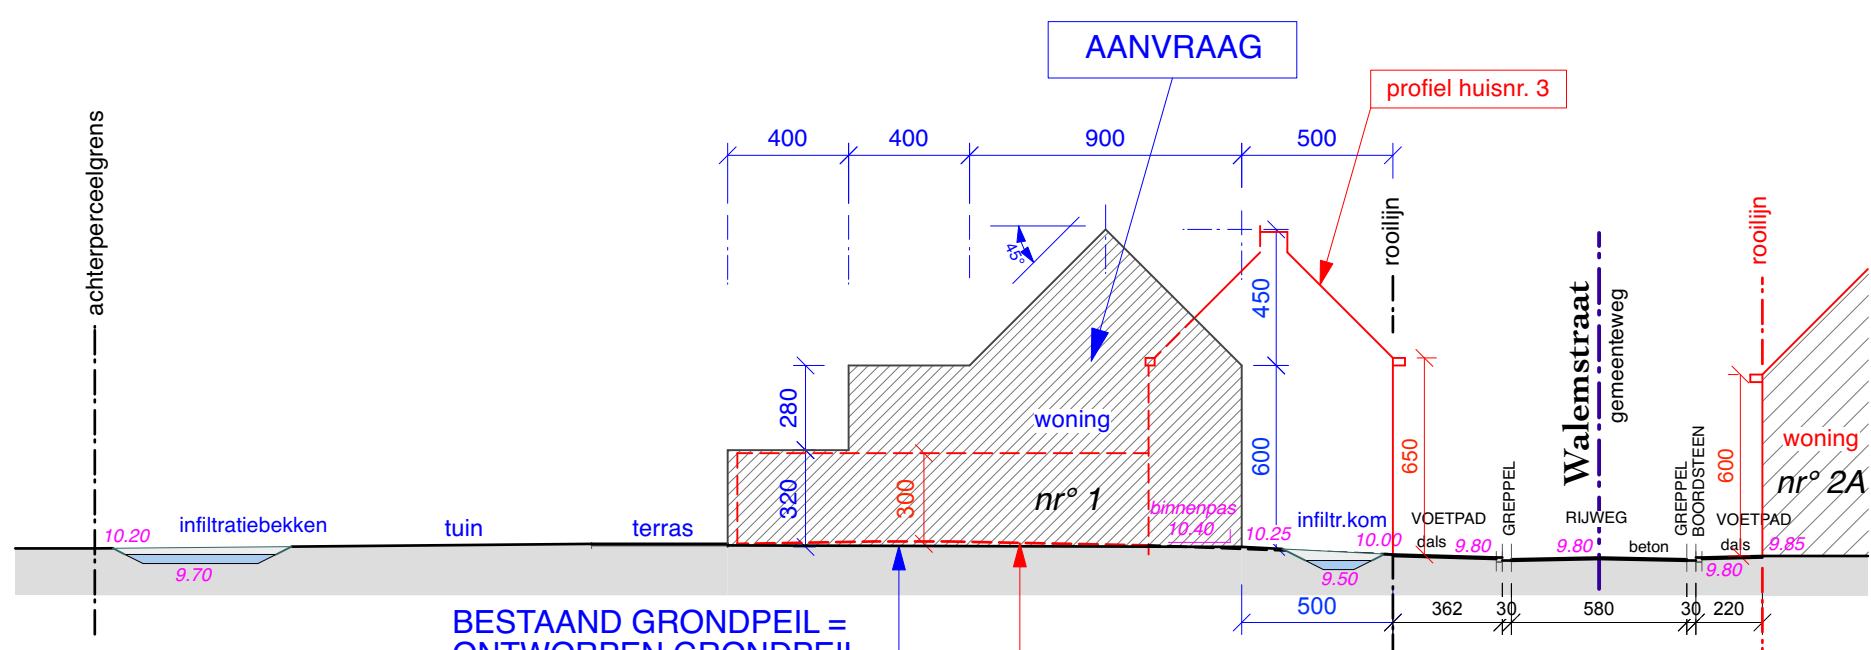



LANGSDOORSNEDE TERREIN
ontwerp
1/250

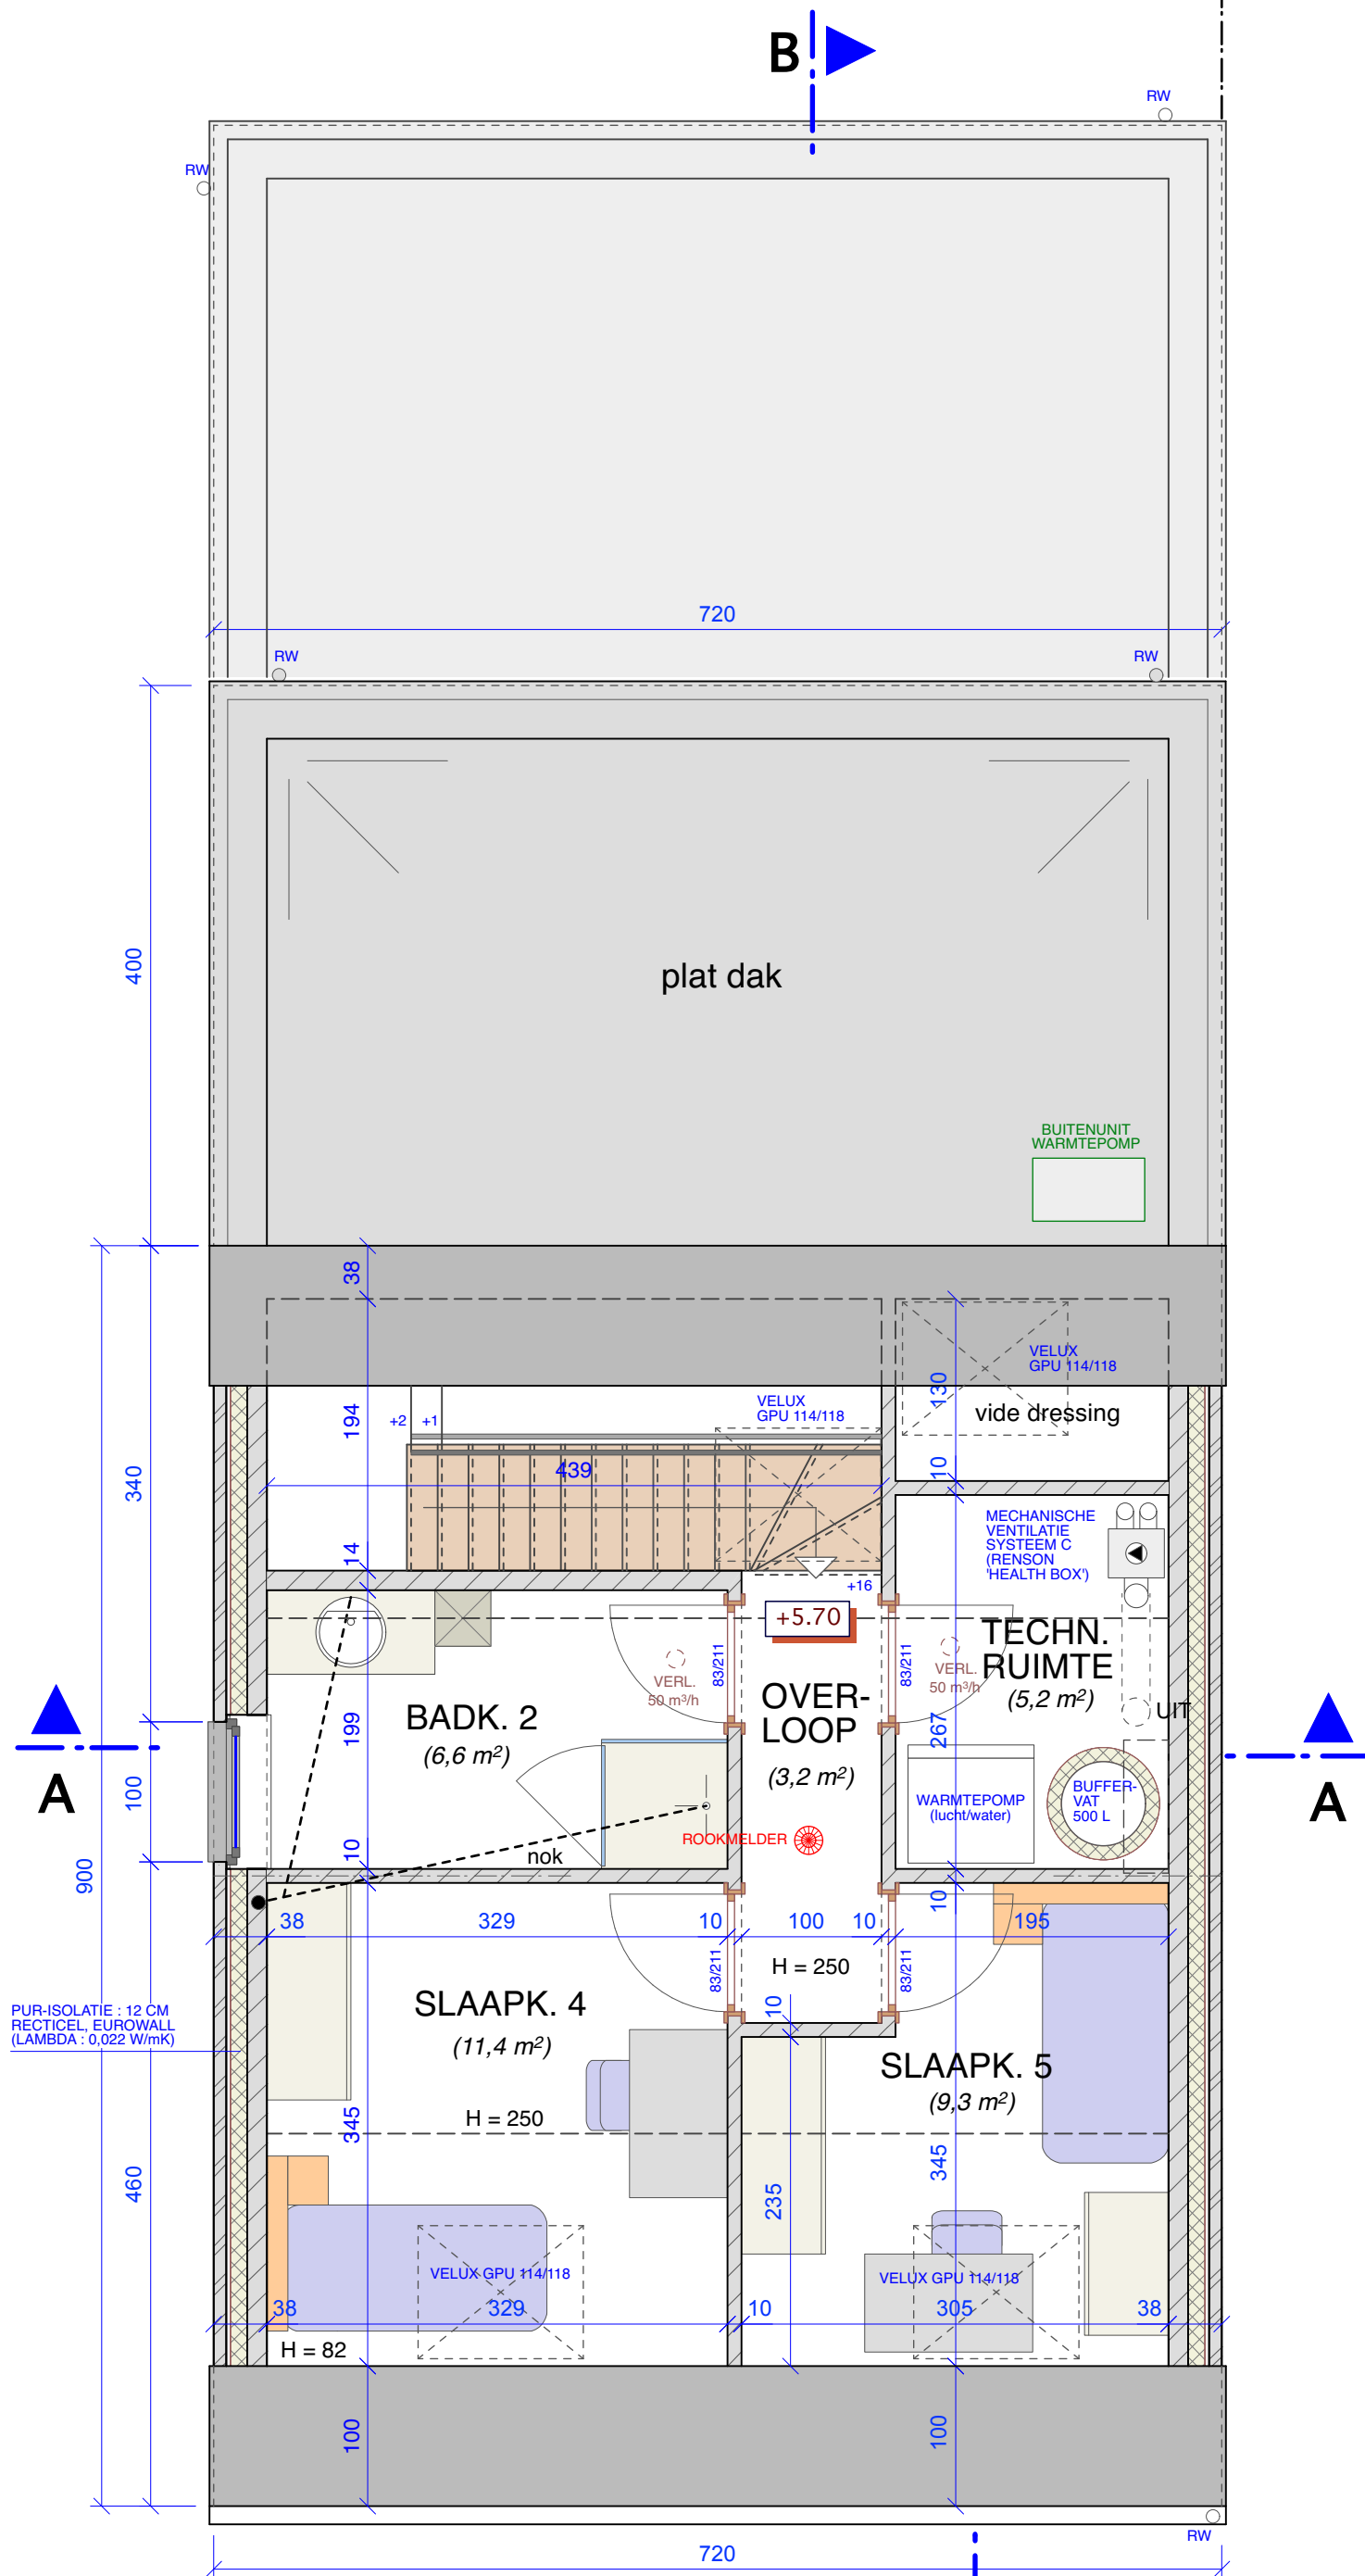

VERDIEPING 2
1/50

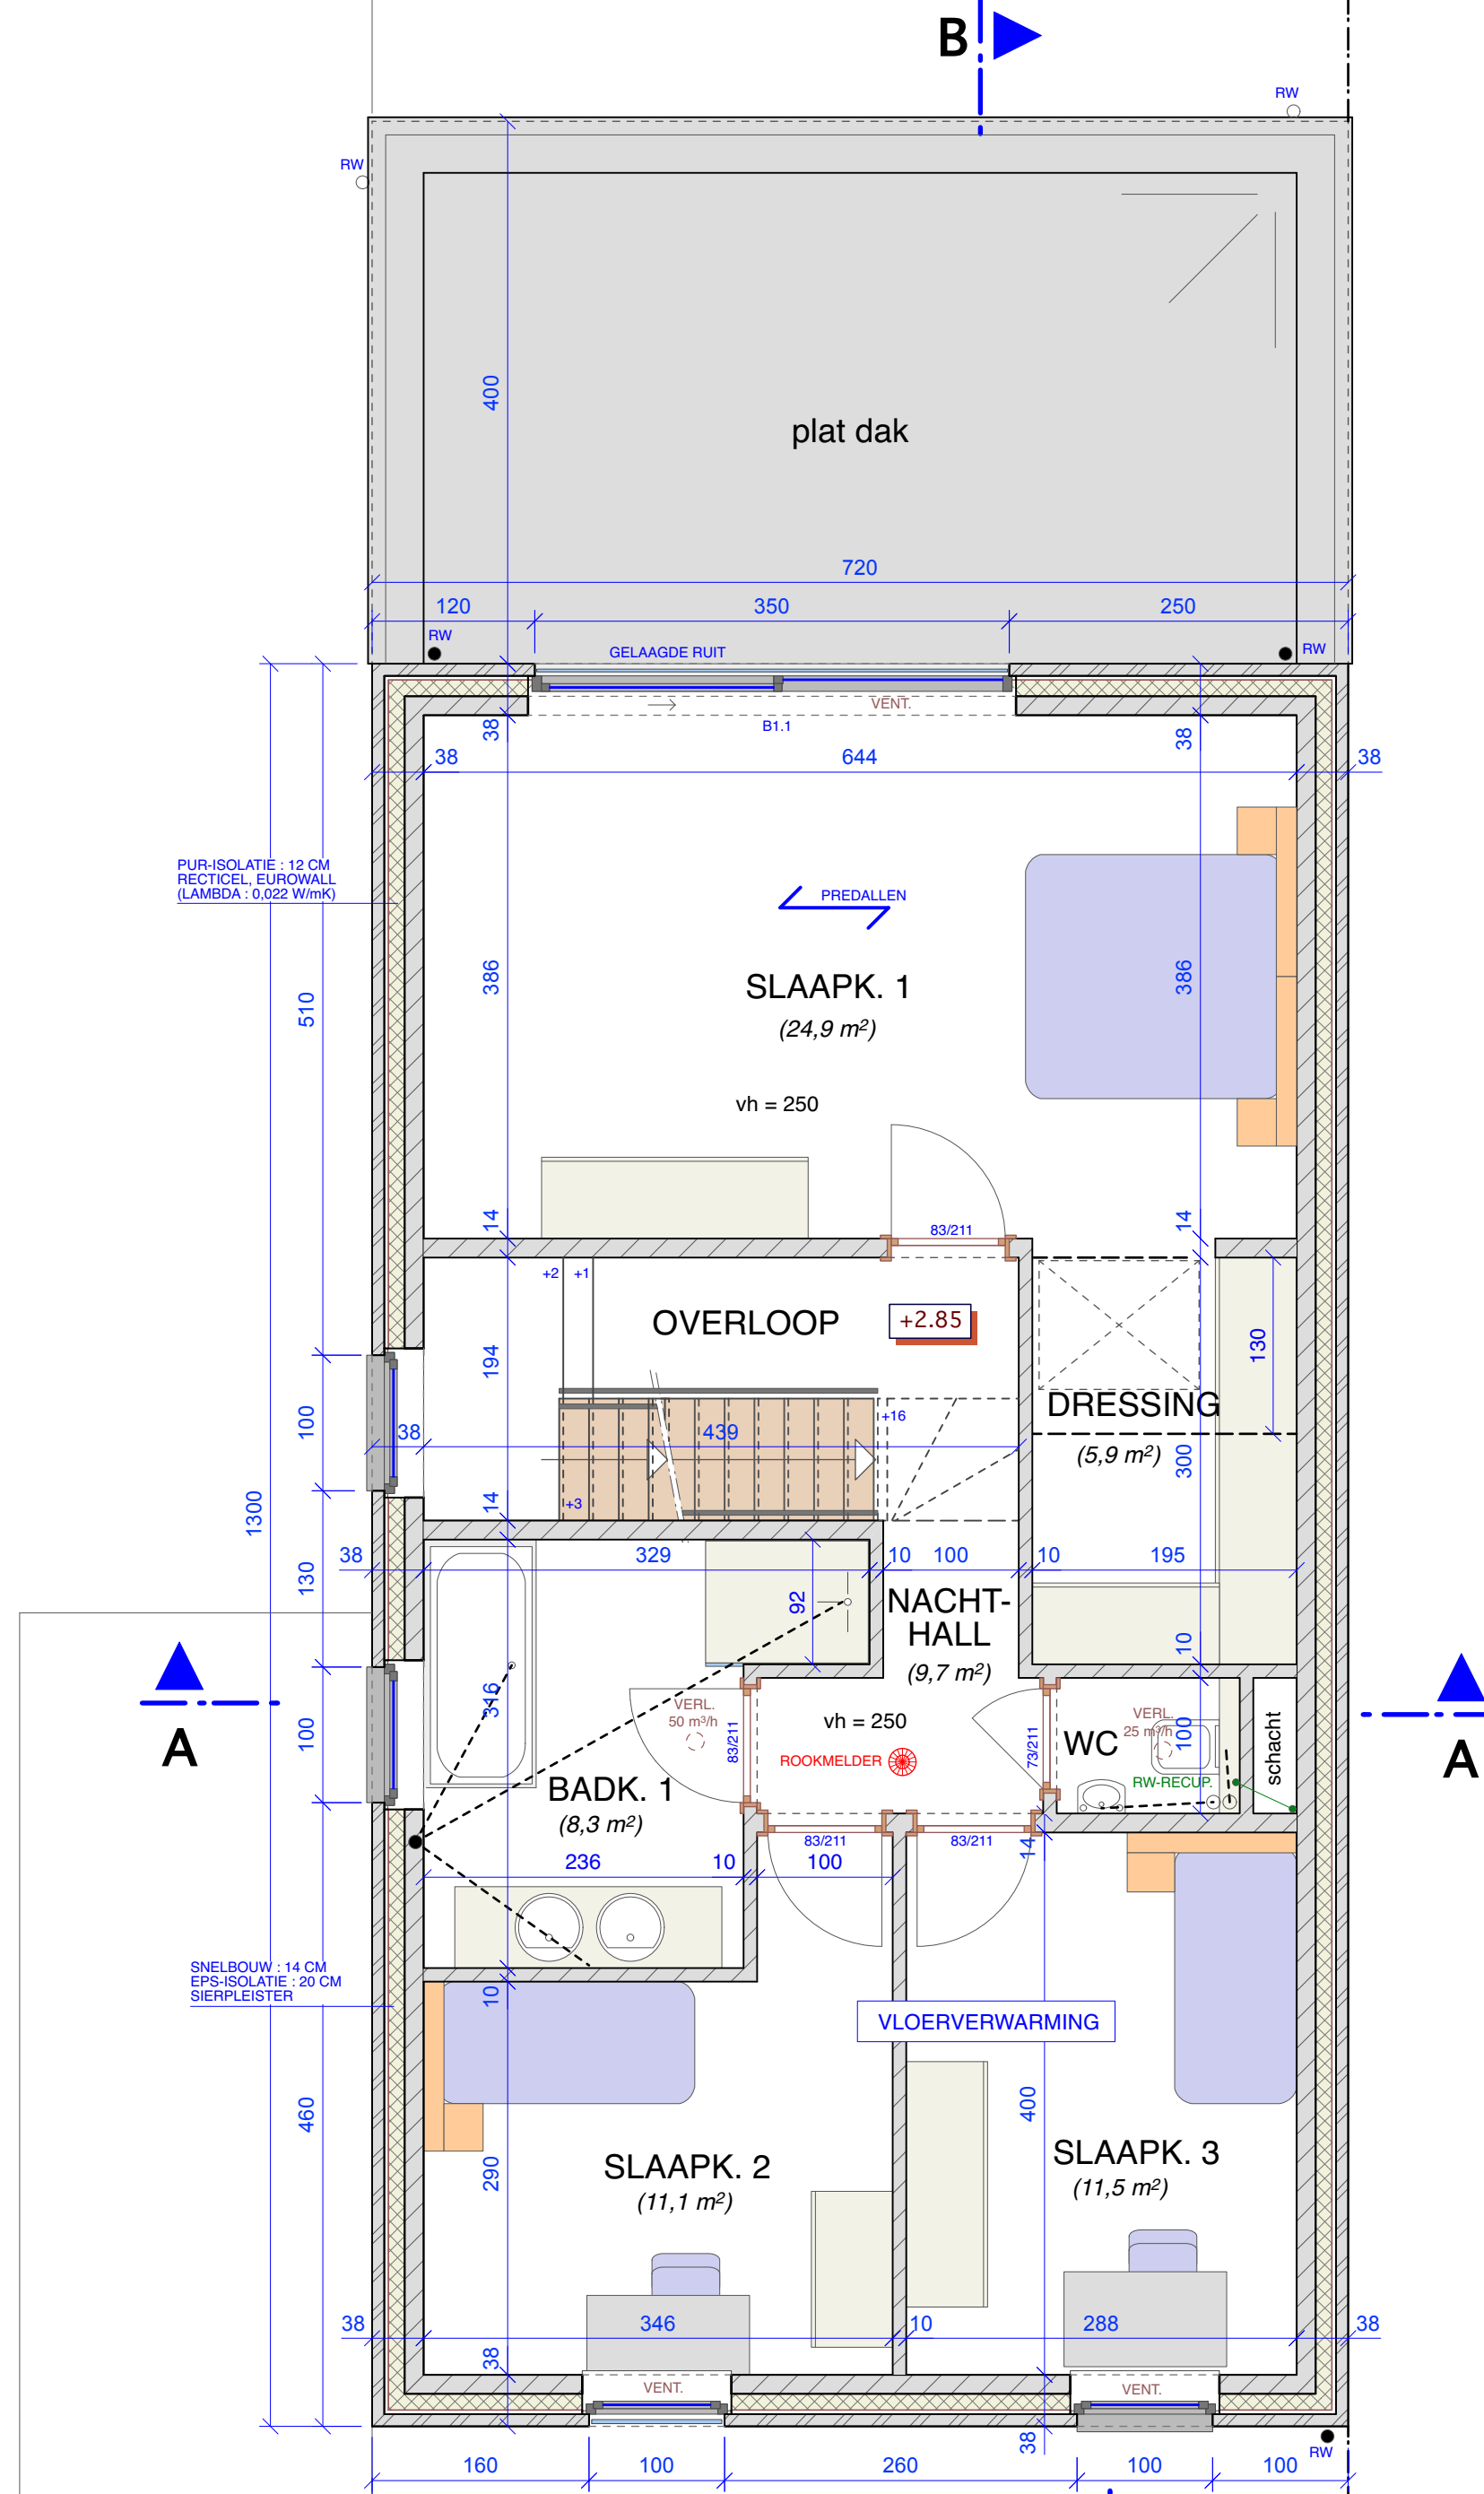

VERDIEPING 1
1/50

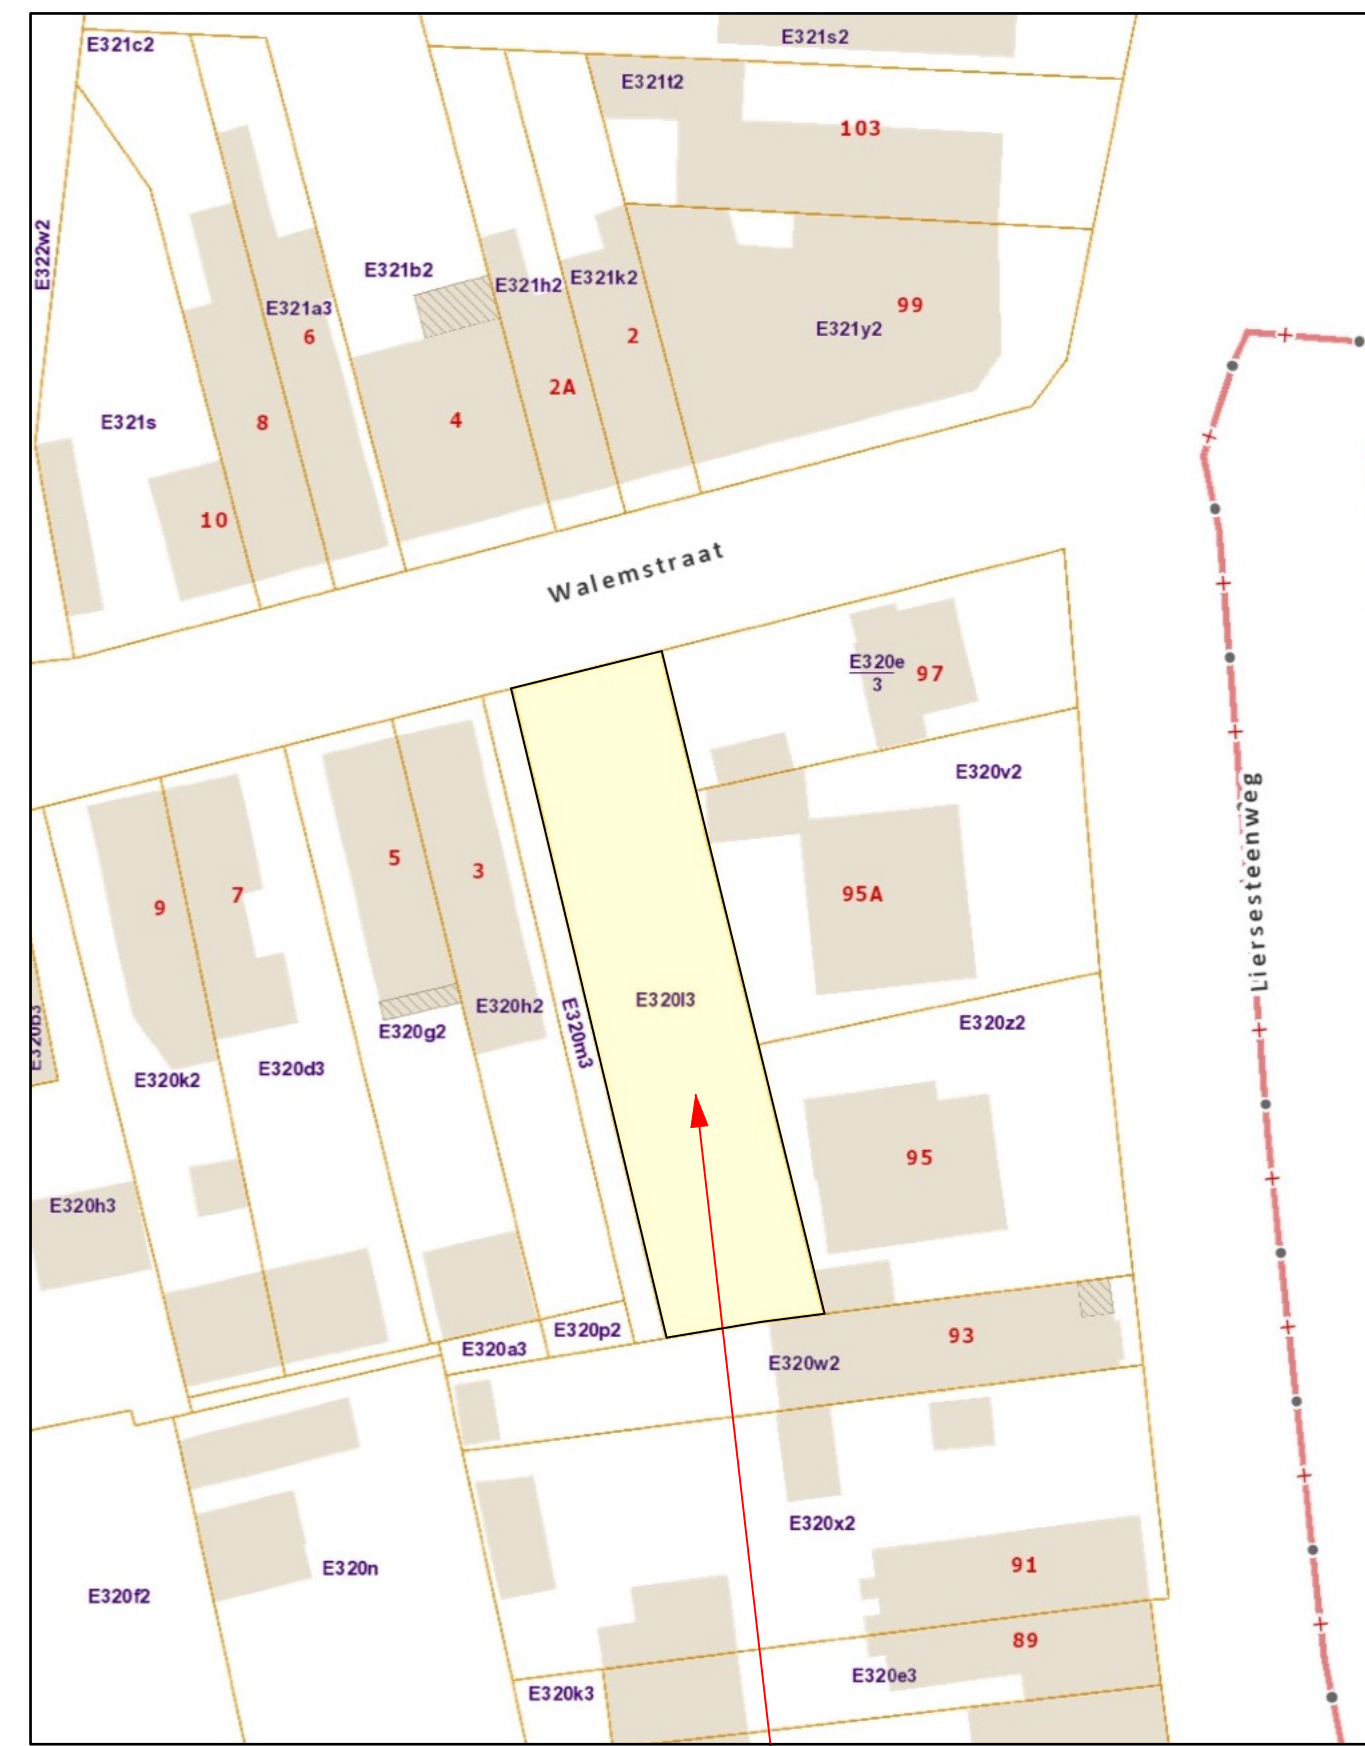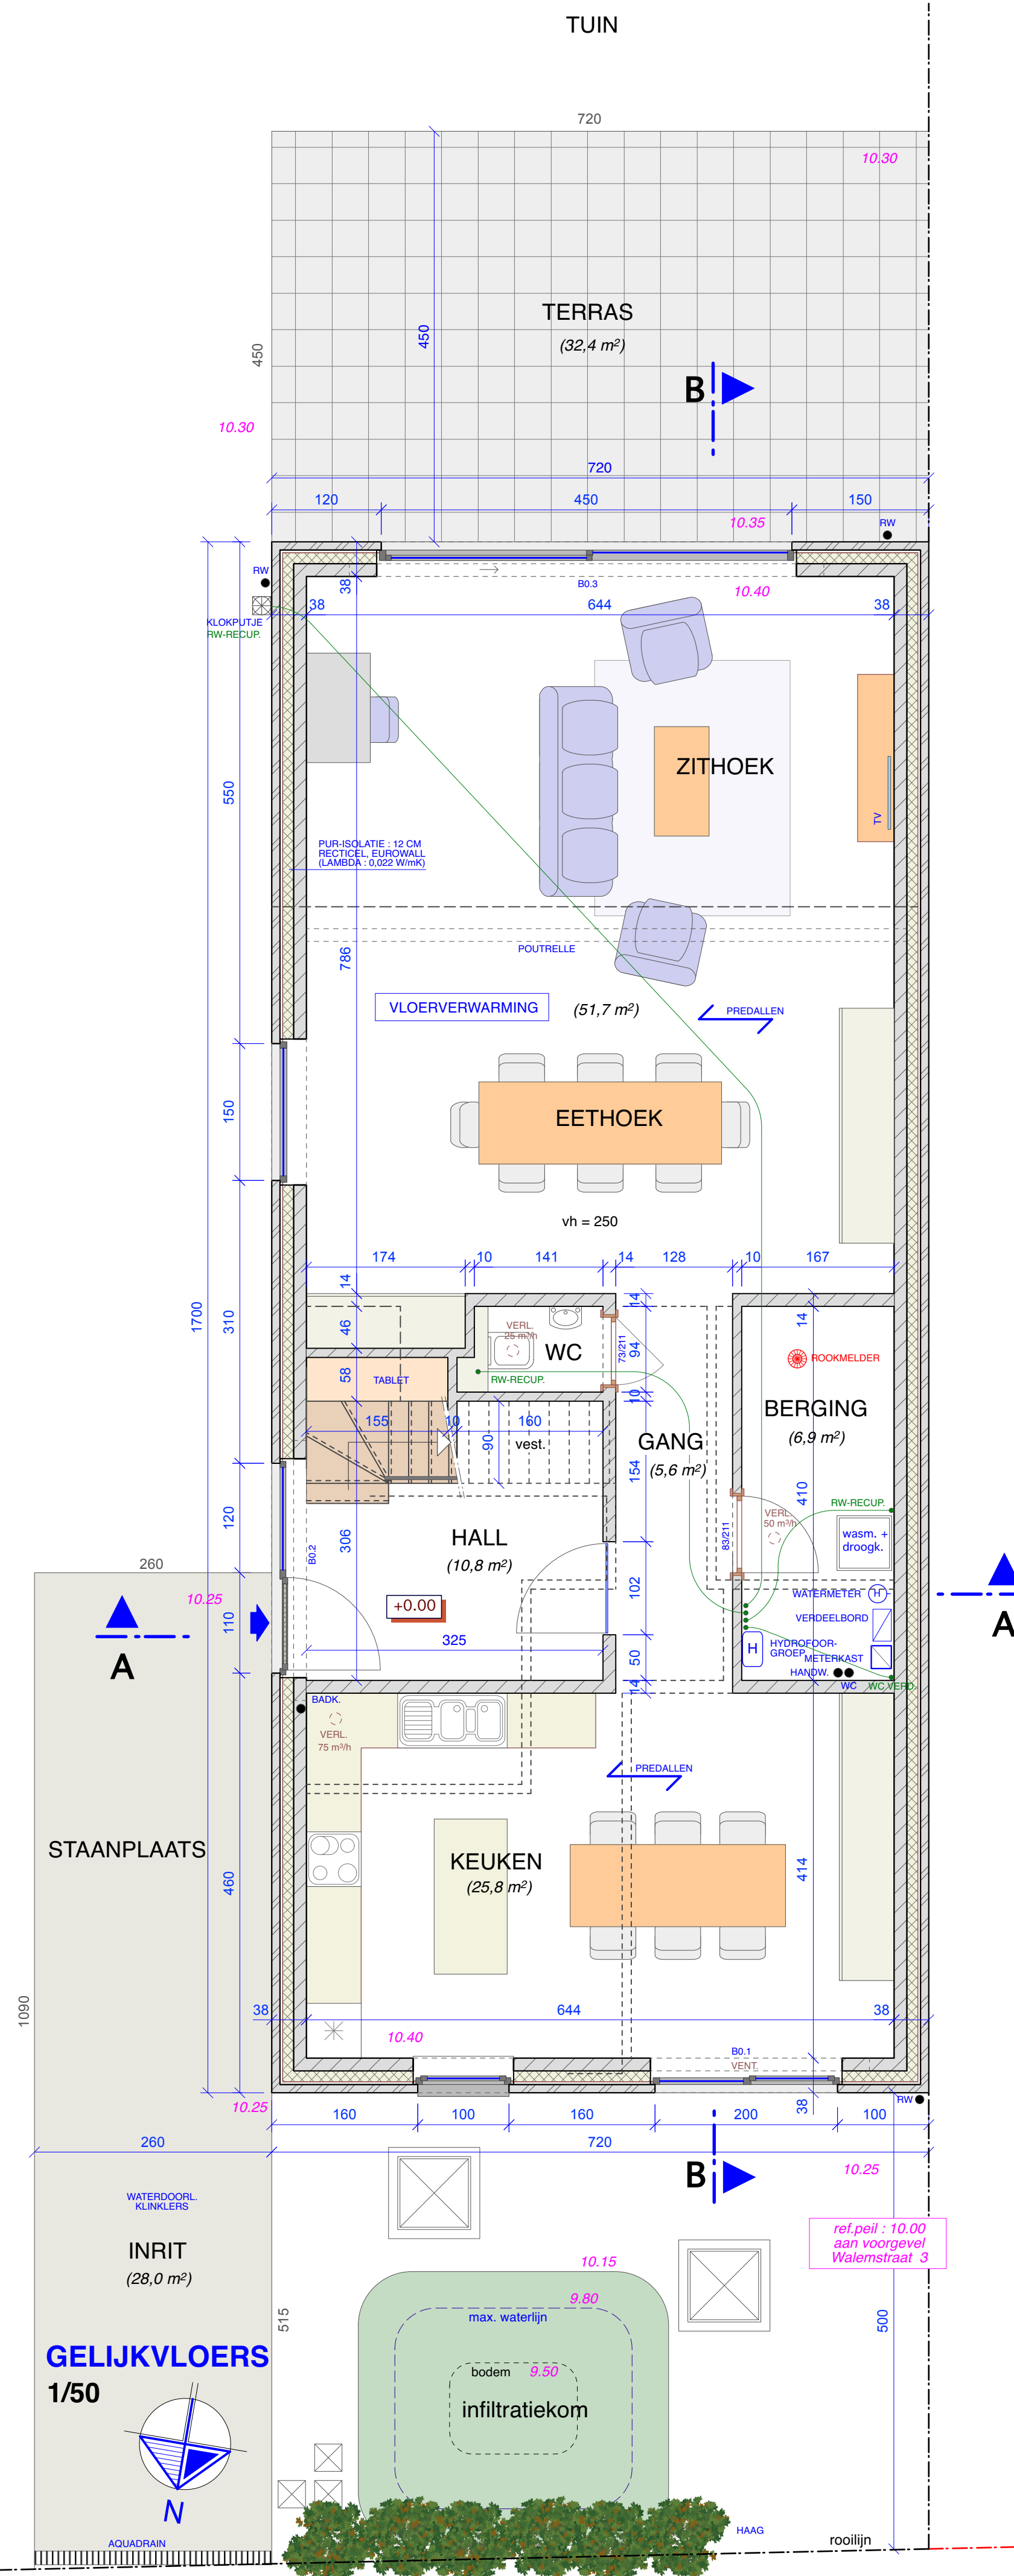

KADASTER
1/500

OPDRACHT **DRIEGEVELWONING**
SINT-KATELIJNE-WAVER
Walemstraat 1
2860 SINT-KATELIJNE-WAVER
1^e Afd. Sectie E nr 320 I3
Verkaveling : -

FASE **UITVOERING**

INDEX	DATUM	AANMERKING
1	18-09-23	VO
2	30-09-23	VO 2
3	06-10-23	BA
4	03-02-24	BA gewijz.: infiltr.
5	06-02-24	UITV.

LEGEND
BESTAND METSELWERK
NIJUEW METSELWERK
NIJUEW GEVELSTEEN
GEWAFEND BETON
CELLENBETON
VOLLE GROND
STABILISATIE
ZAND
AFBRAAK

BOUWHEER **AKBAS Jasmin**
Liersesteenweg 481
2860 ST-KAT-WAVER
tel.: 0489/08 00 57 (Stefan)

STUDIE **Architect Wim VAN ITTERBEECK bv**
Groenstraat 28
B-2860 SINT-KATELIJNE-WAVER
Tel.: 015/21 65 28 - 0477/42 37 37
E-mail : info@architectvanitterbeek.be
www.architectvanitterbeek.be

DOSSIER NR 230007

grondplannen
1/50
inplanting
1/250