


Opmerkingen:

Om de grenslijn P7-P8-P9-P10 beter te kunnen bepalen worden er nog plannen opgezocht.
Deze grens is nog niet definitief.

Nr	X	Y	Commentaar
P1	154773.73	201524.14	
P2	154738.75	201514.56	
P3	154731.87	201540.31	
P4	154693.14	201590.51	
P5	154747.69	201626.81	
P6	154760.37	201631.30	
P7	154782.93	201591.07	
P8	154769.27	201569.53	
P9	154764.51	201563.57	
P10	154759.51	201555.02	

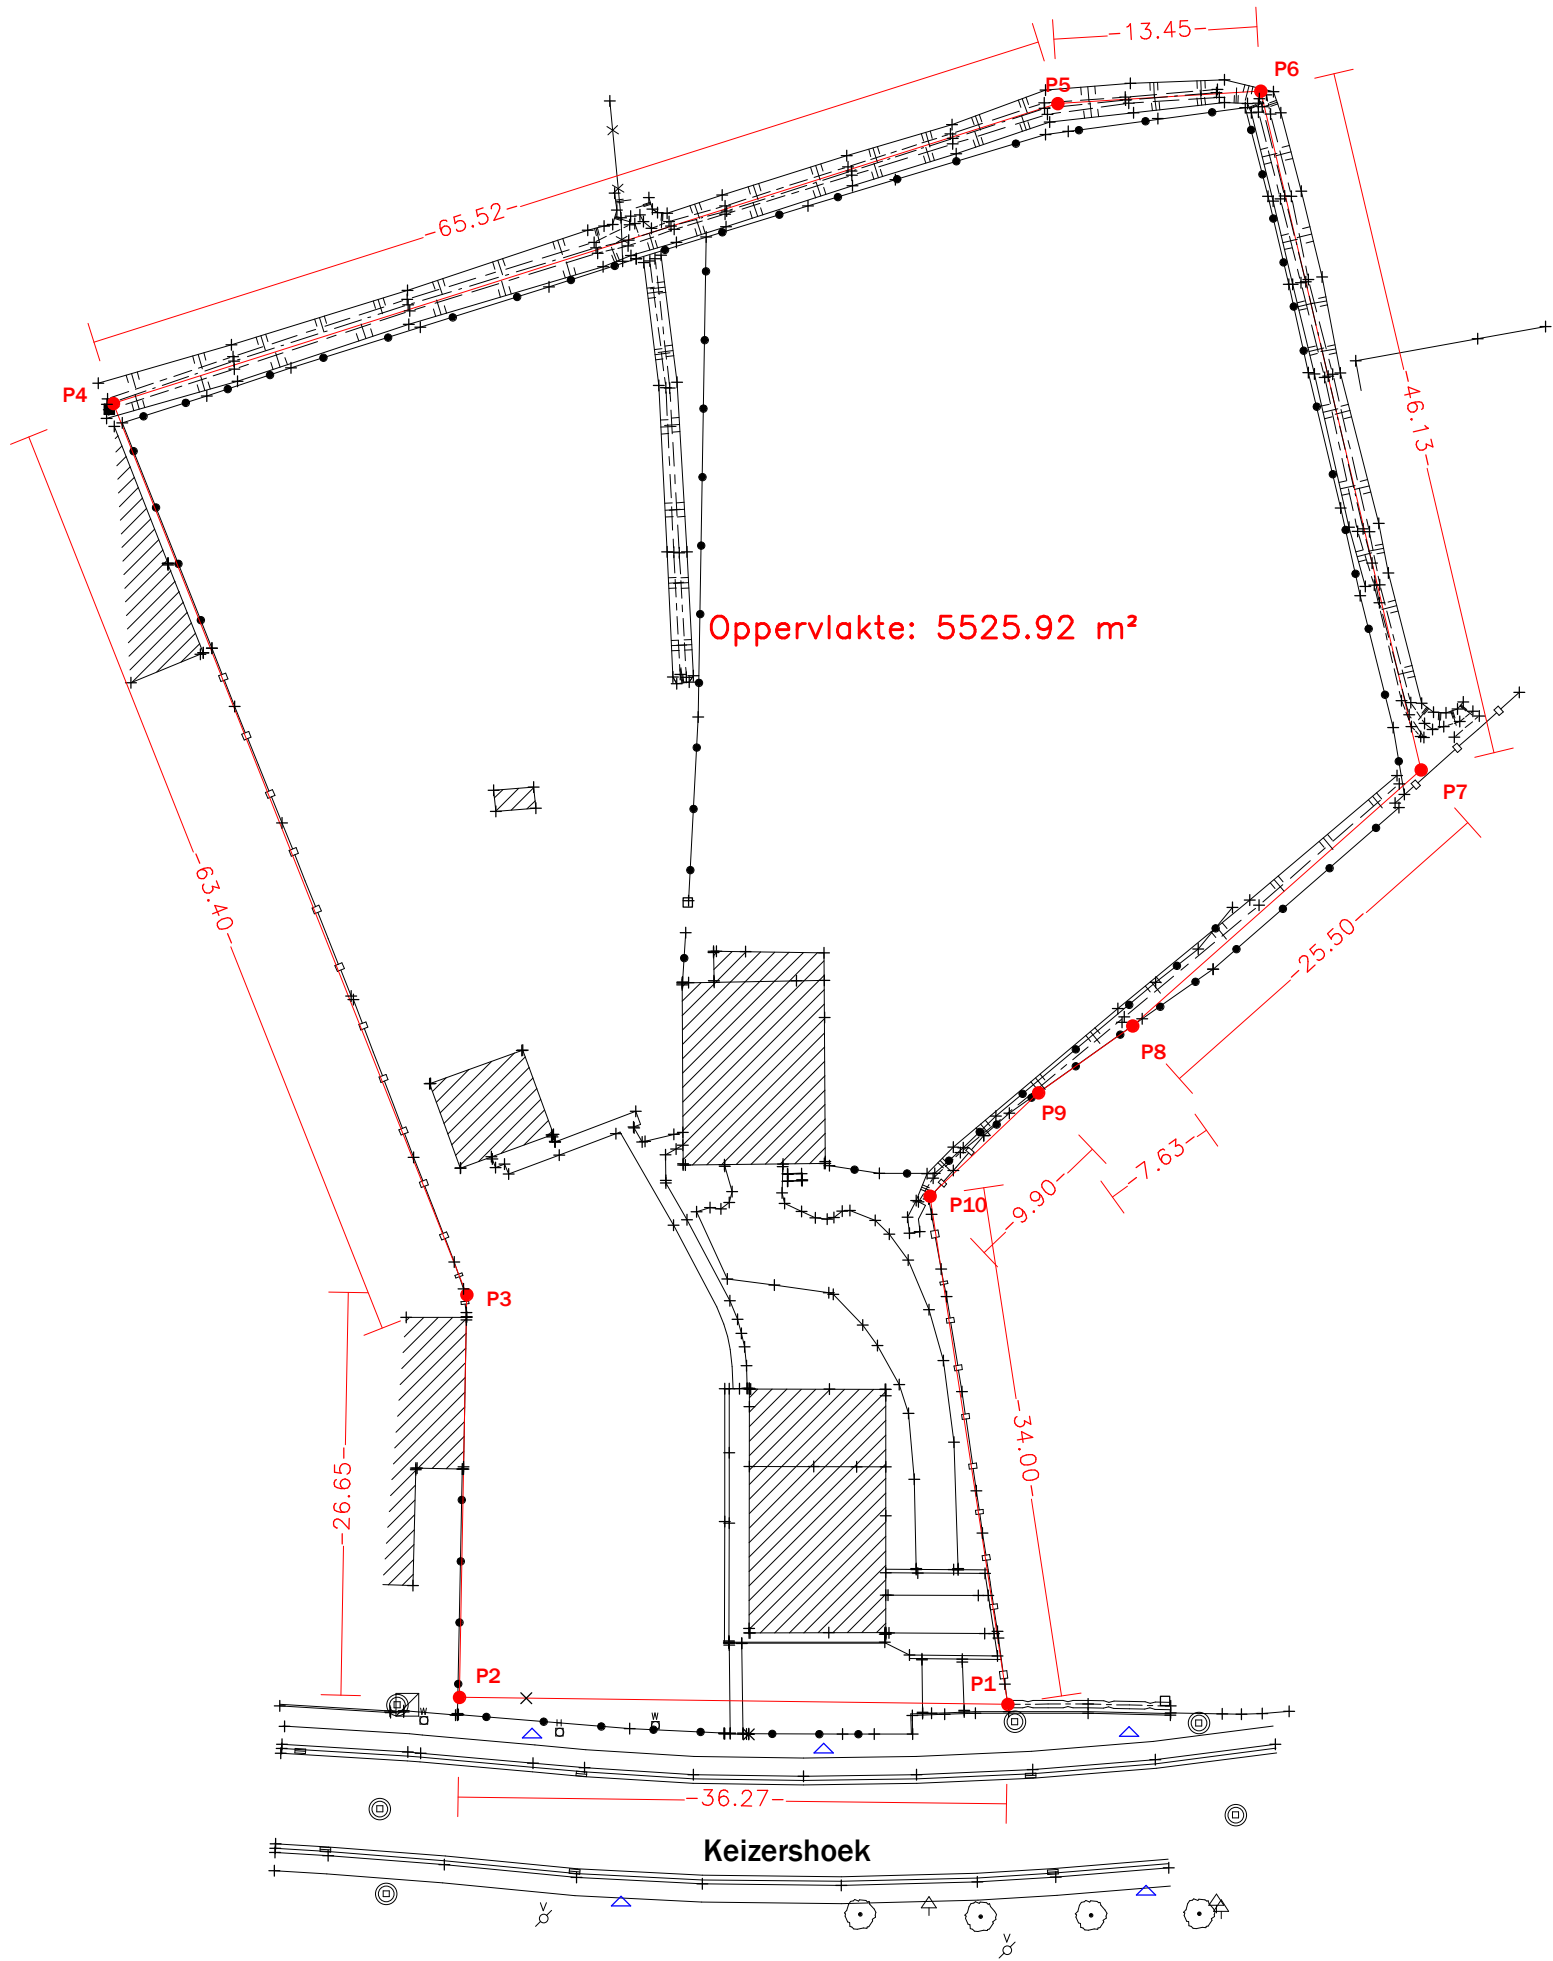

VAN OPSTAL
LANDMETERS- EN STUDIEBUREAU BVBA
HOOGSTRAAT 6 2870 PUURS

Dossiernummer
20238945

Datum
6 maart 2024

Gemeente Kontich

Keizershoek 234
2550 Kontich

Afdeling 1 Sectie F Nummer(s) 240A3/240X2

1/500 0 5 10 15 20 25
Meter

Door het afdrucken van een PDF op papier kan er
verschaling voorkomen.
Gelieve dit steeds te controleren.

Gemeten door JDW

Getekend door JDW

Schaal 1/500

Papier A3

XY LB72

Hoogtesyst. TAW

Naar waarheid opgemeten en opgemaakt door
de ondergetekende M.s.o.g. / Landmeter-Expert
beëdigd door de Rechtbank van Eerste Aanleg te
Mechelen - ingeschreven onder nr. LAN040475

Puurs-Sint-Amands, 6 maart 2024

MARC VAN OPSTAL.