



MARGARETA - A.00.02

Verdieping0

Bruto oppervlakte92,80 m²

Netto oppervlakte76,50 m²

Netto oppervlakte tuin/terras(sen)/

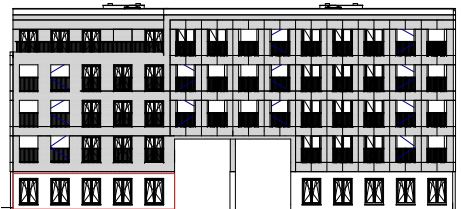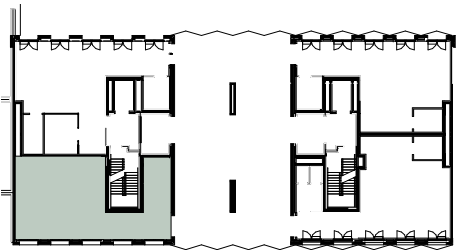

Noordwest



Architect

Binst Architects nv
Luikstraat 7, 2000 Antwerpen
www.binstarchitects.be

Projectontwikkelaar

Re-Vive Zorro Development cvba
Re-Vive Zorro Land cvba
Nieuwewandeling 62, 9000 Gent
www.revive.be

Dit verkoopplan is indicatief. Alle maatvoeringen zijn benaderend.
Afgebeelde binnenmuren, sanitair, meubilair en toebehoren is
indicatief en maakt geen deel uit van de verkoopovereenkomst

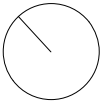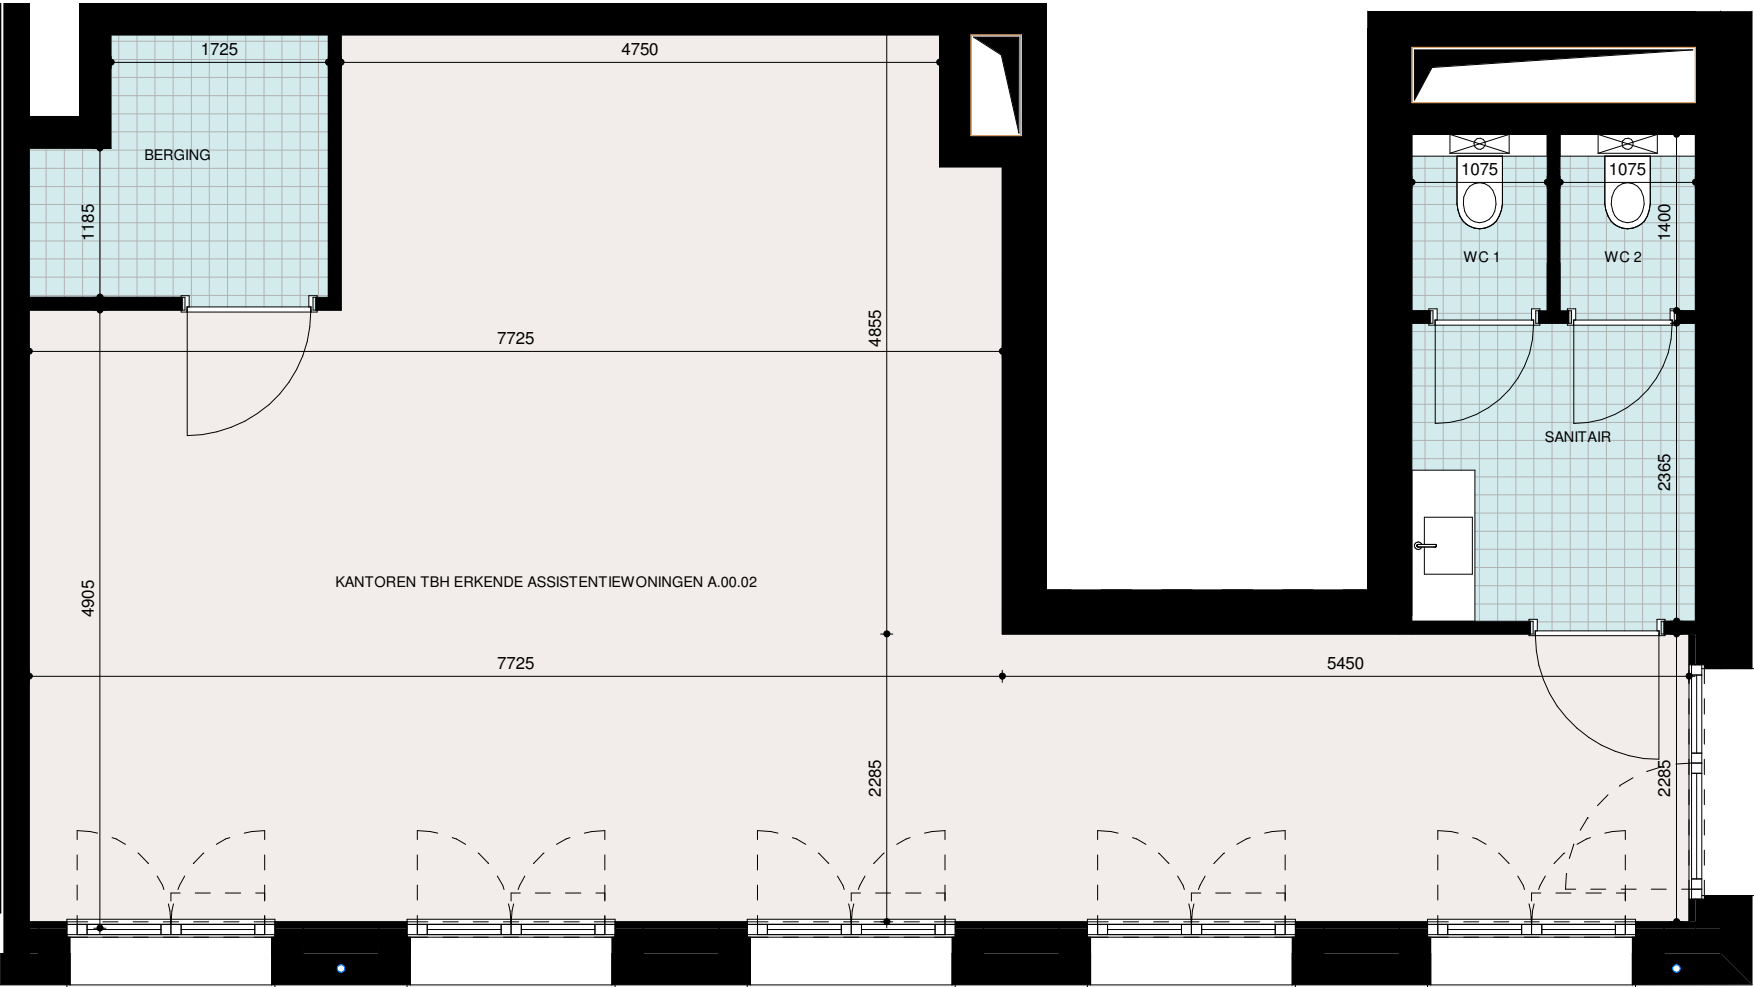

0 1m 2m