




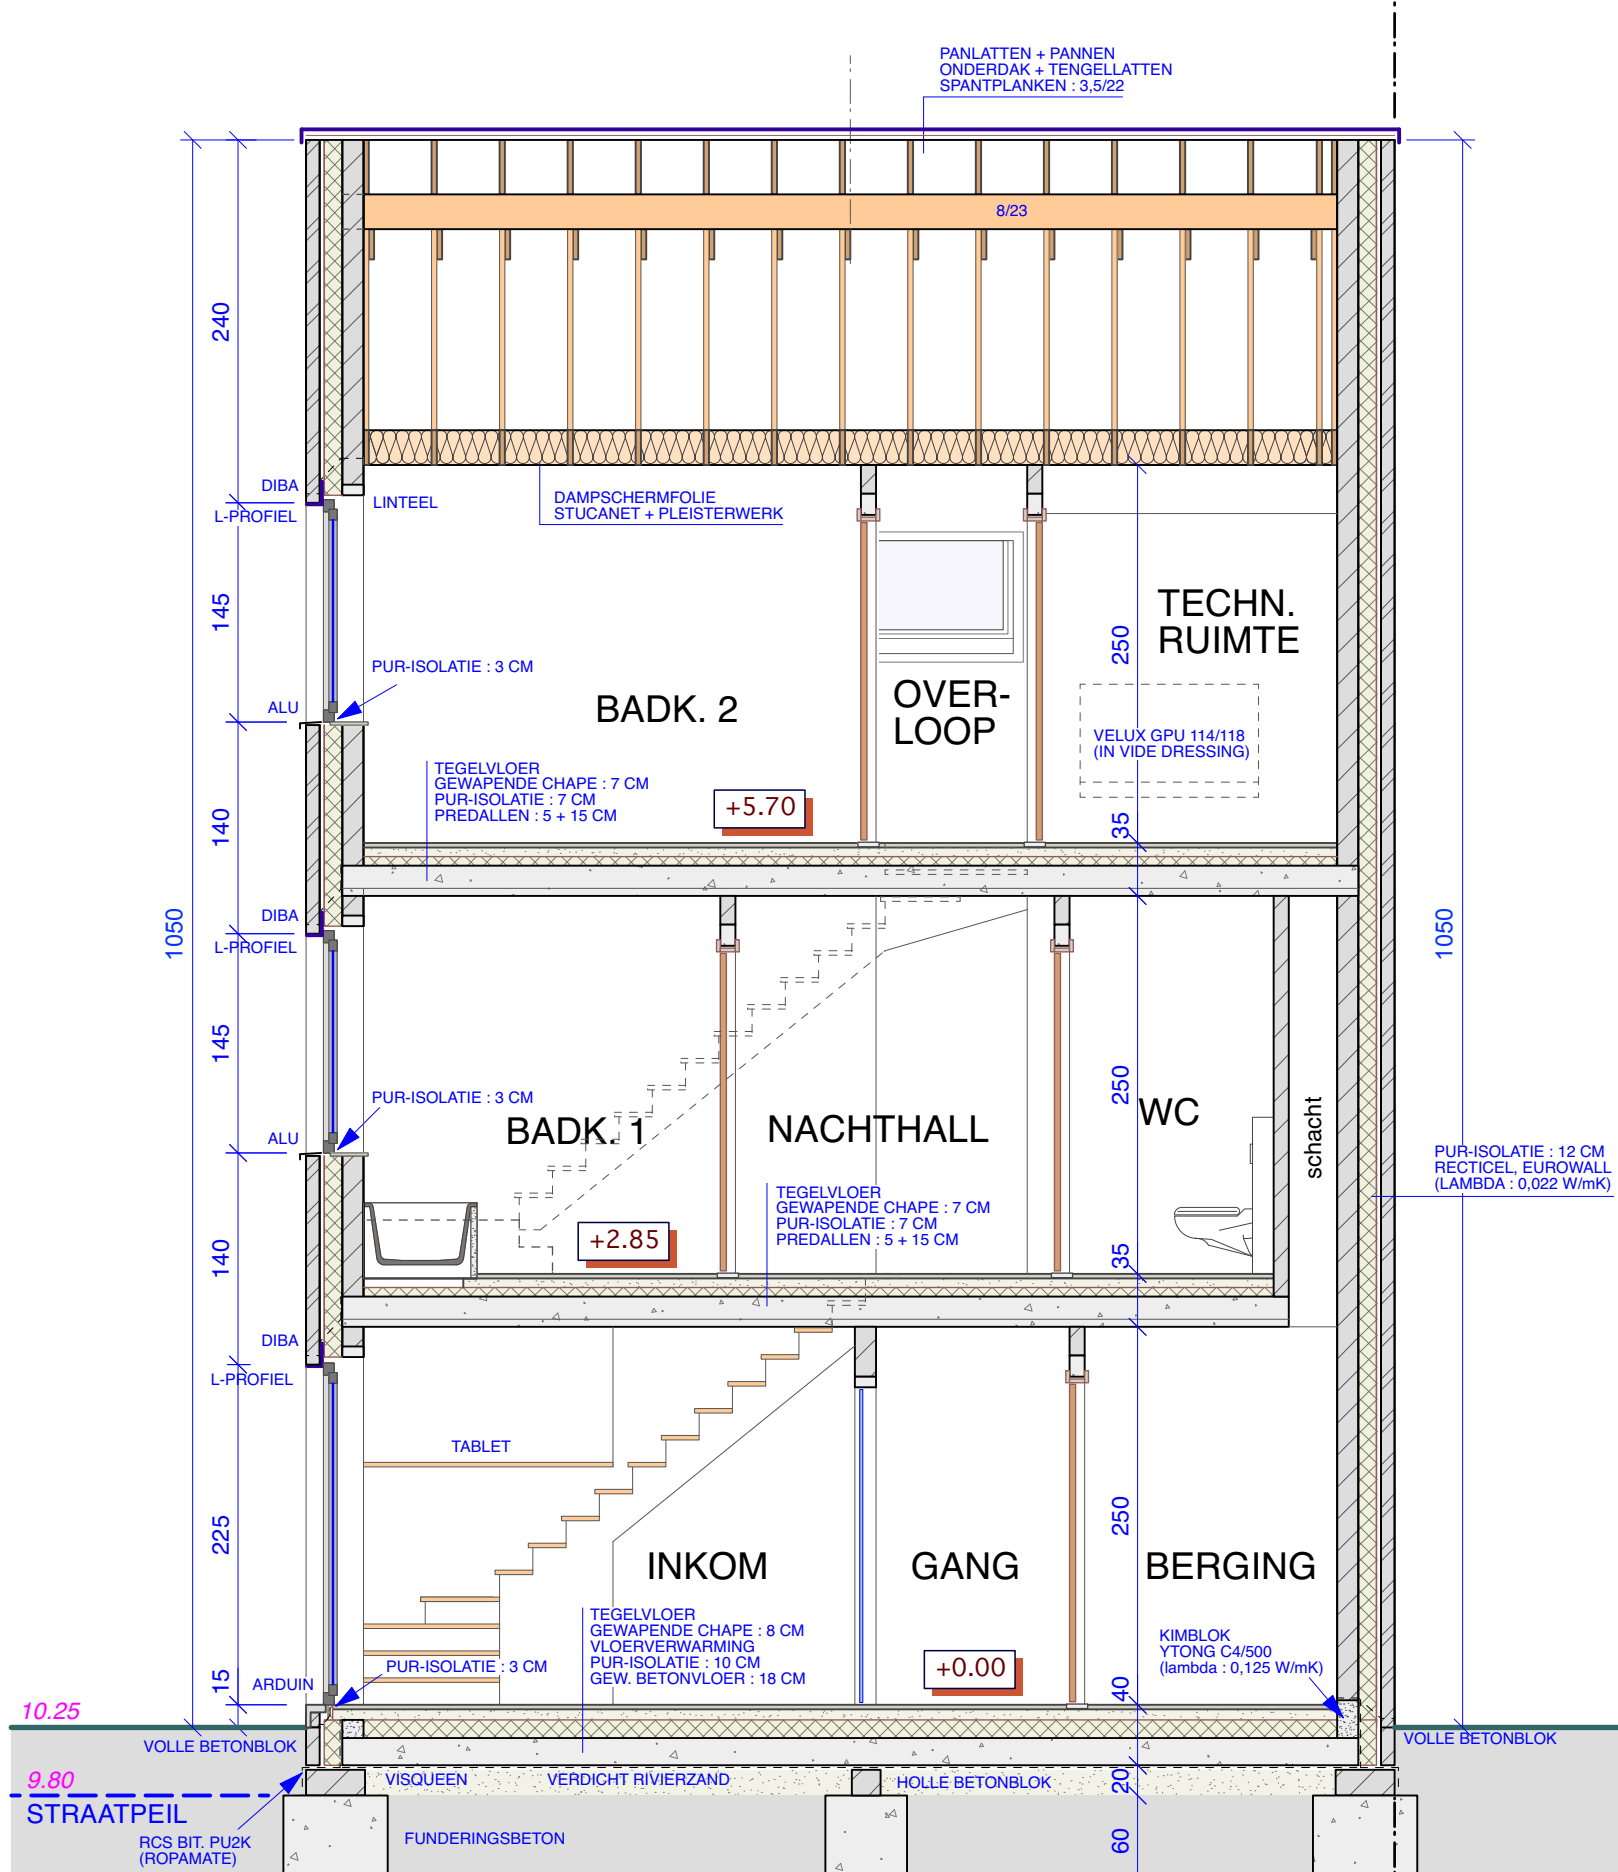


DOORSNEDE AA
1/50

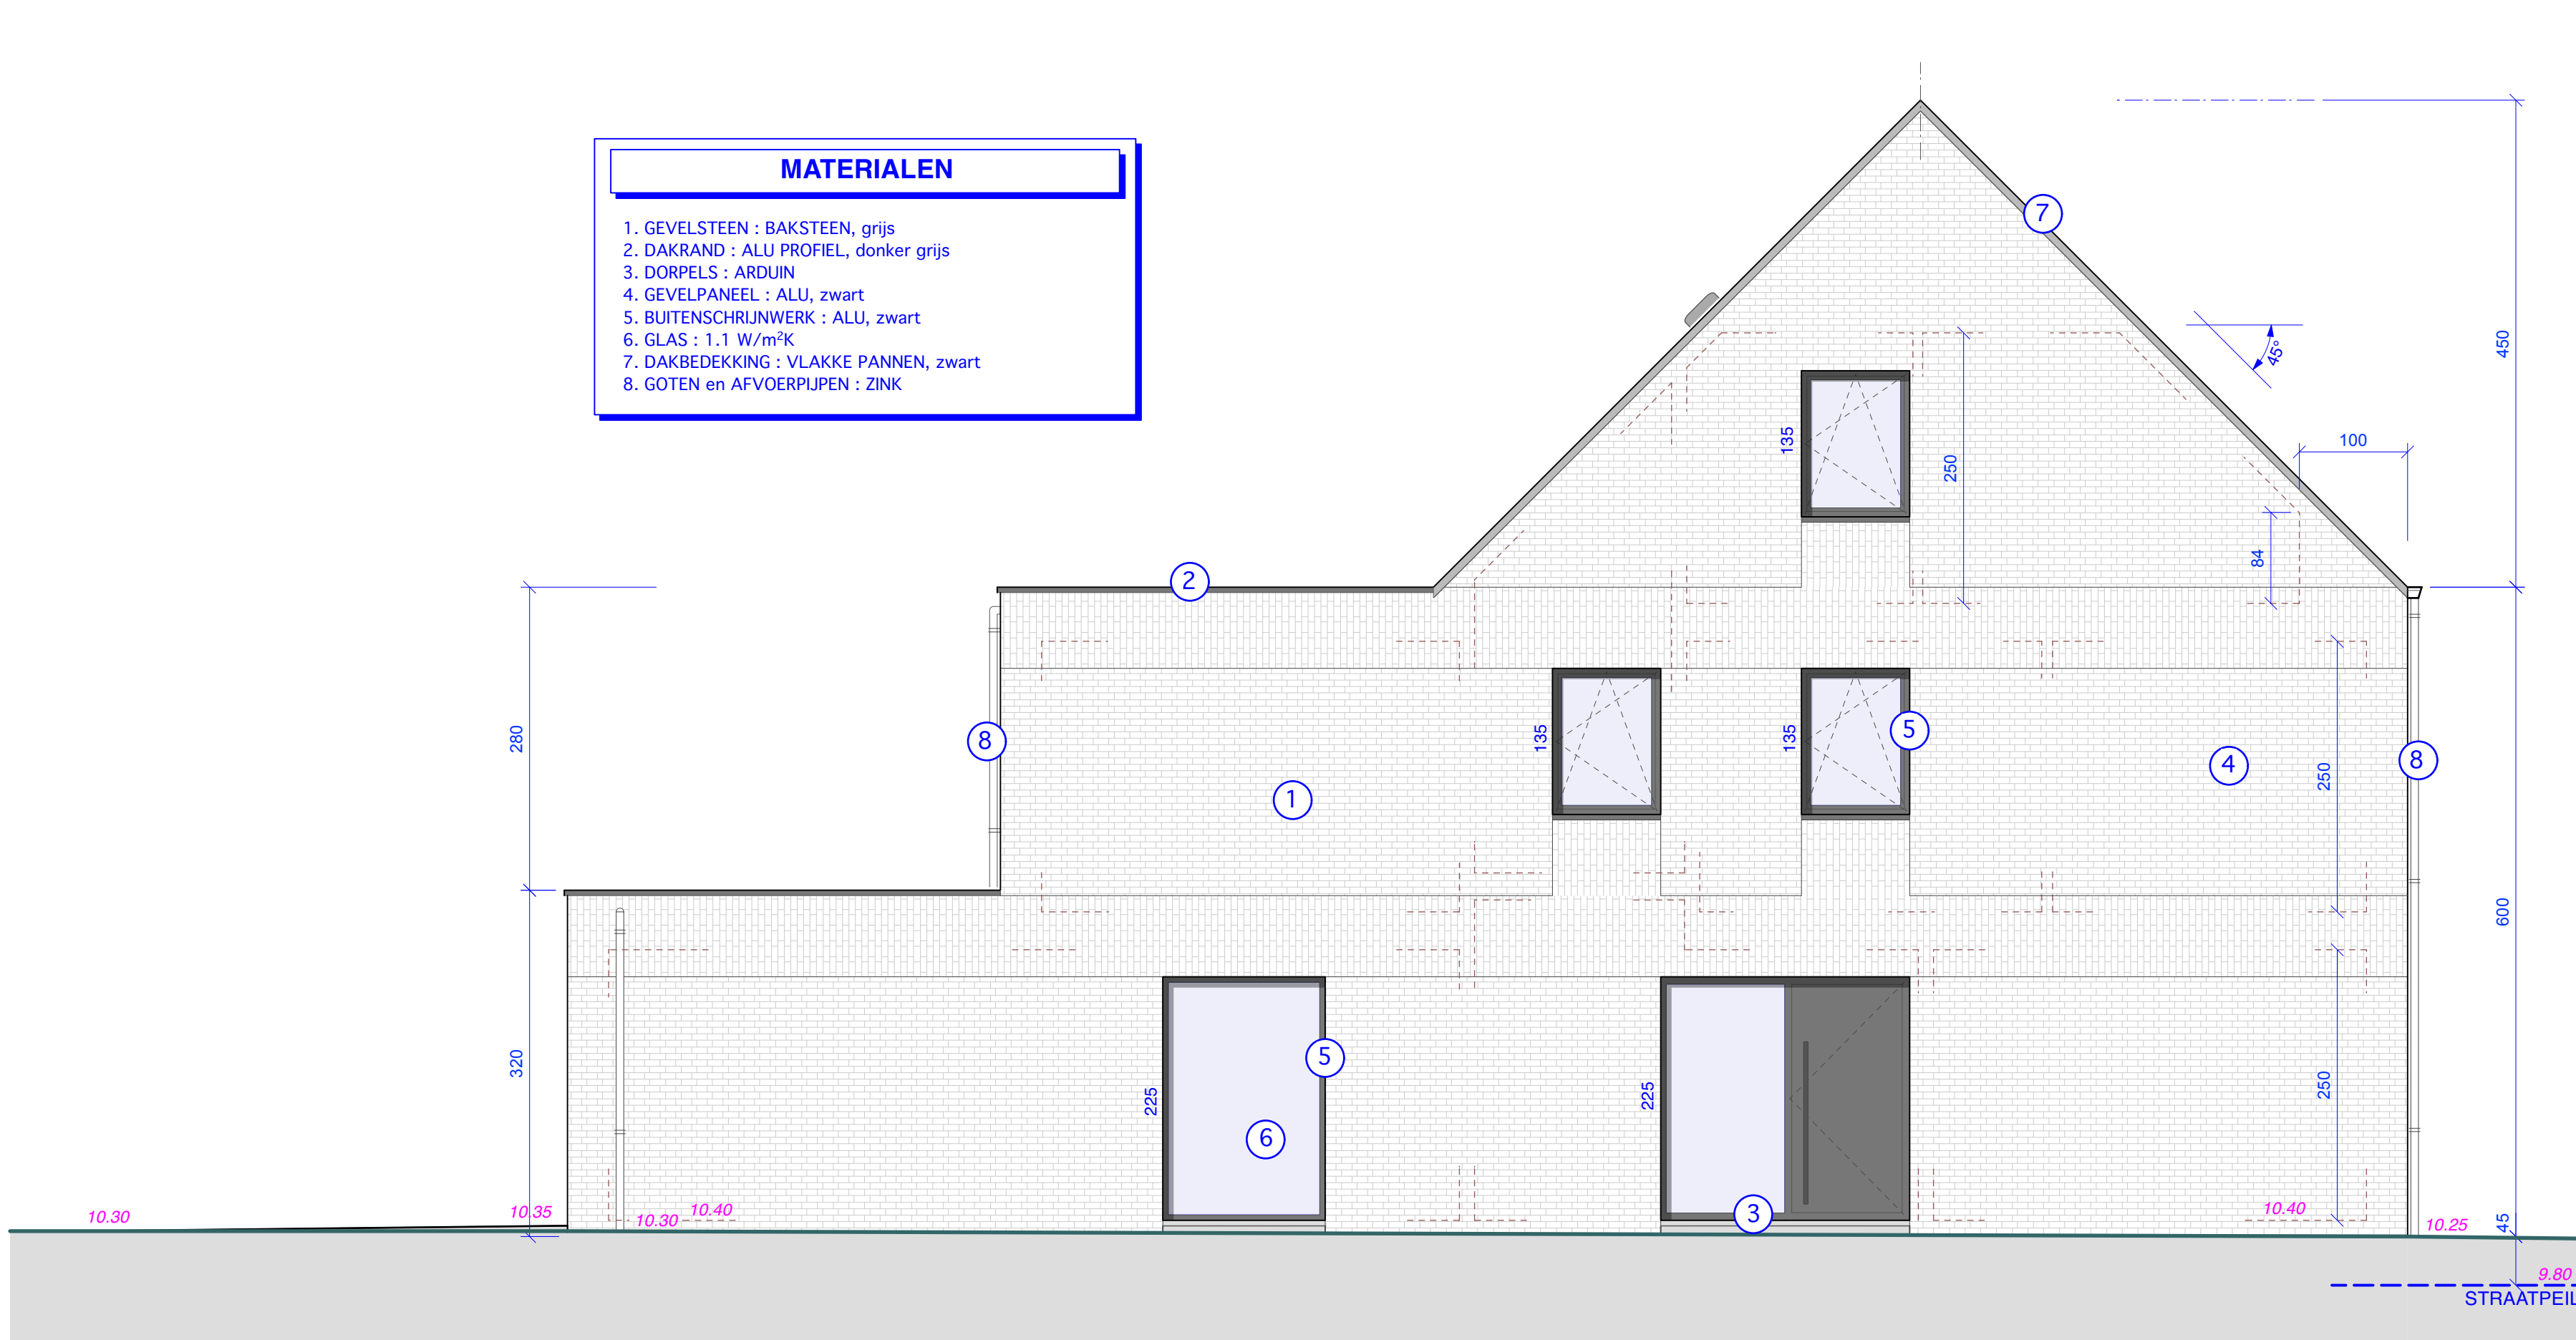



ZIJGEVEL LINKS
1/50

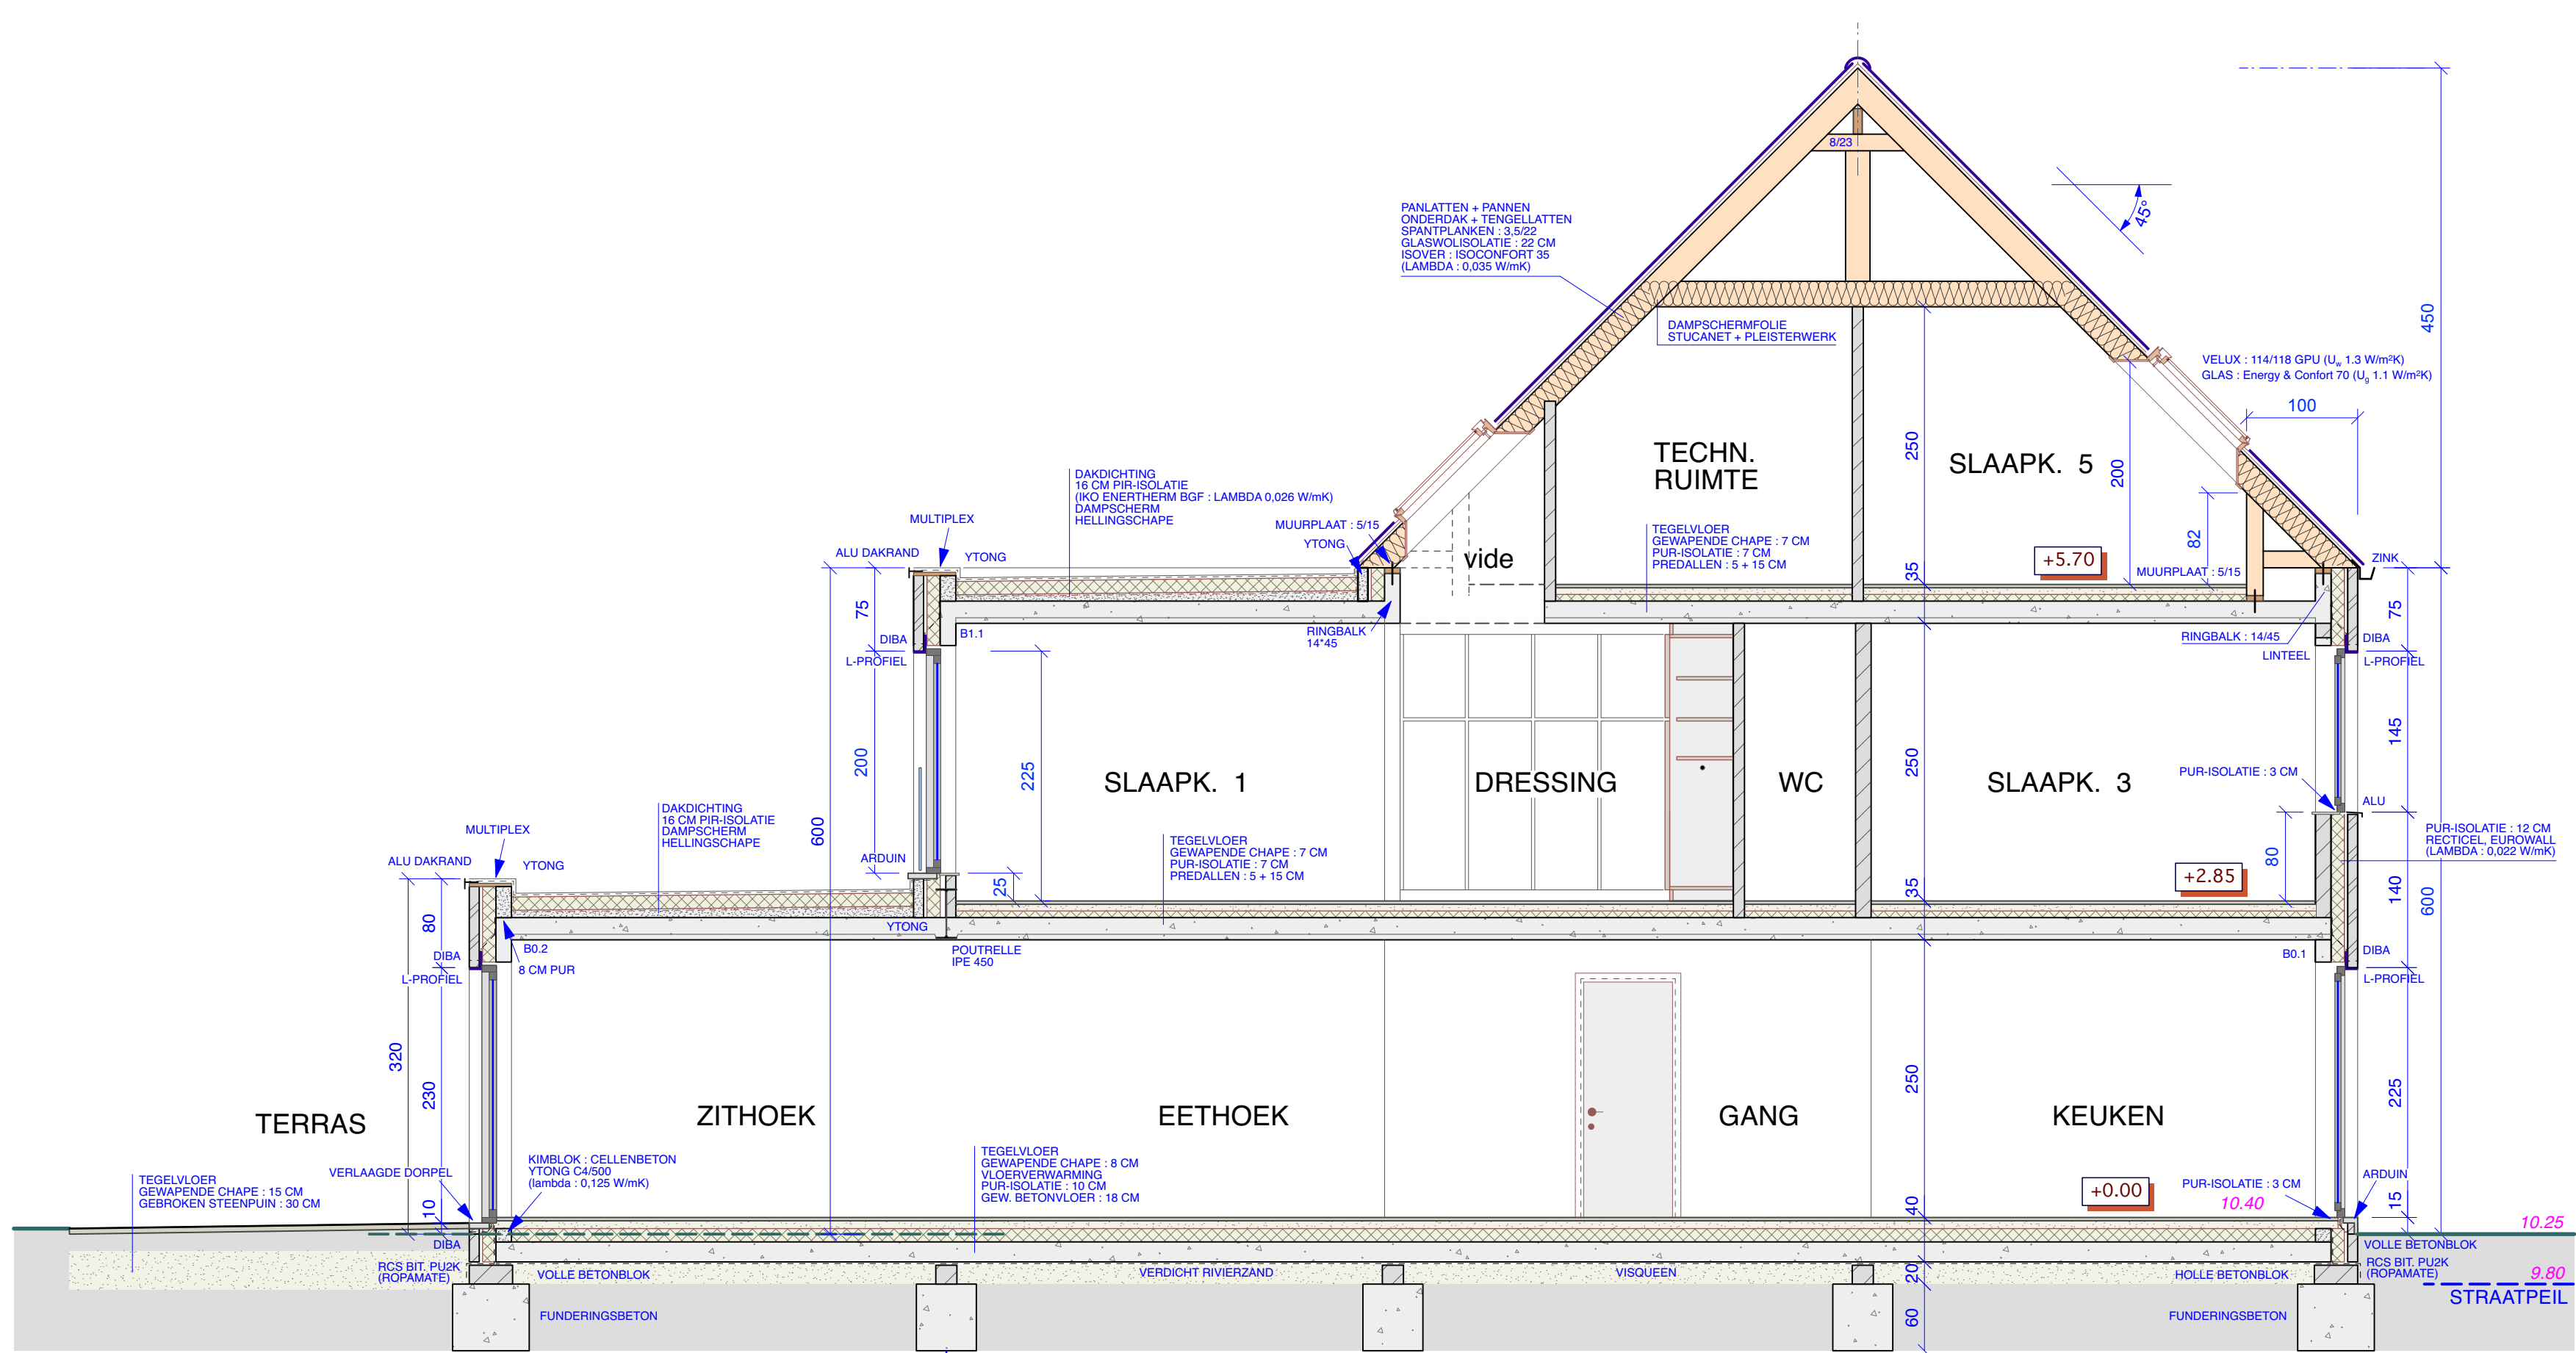

DOORSNEDE BB
1/50

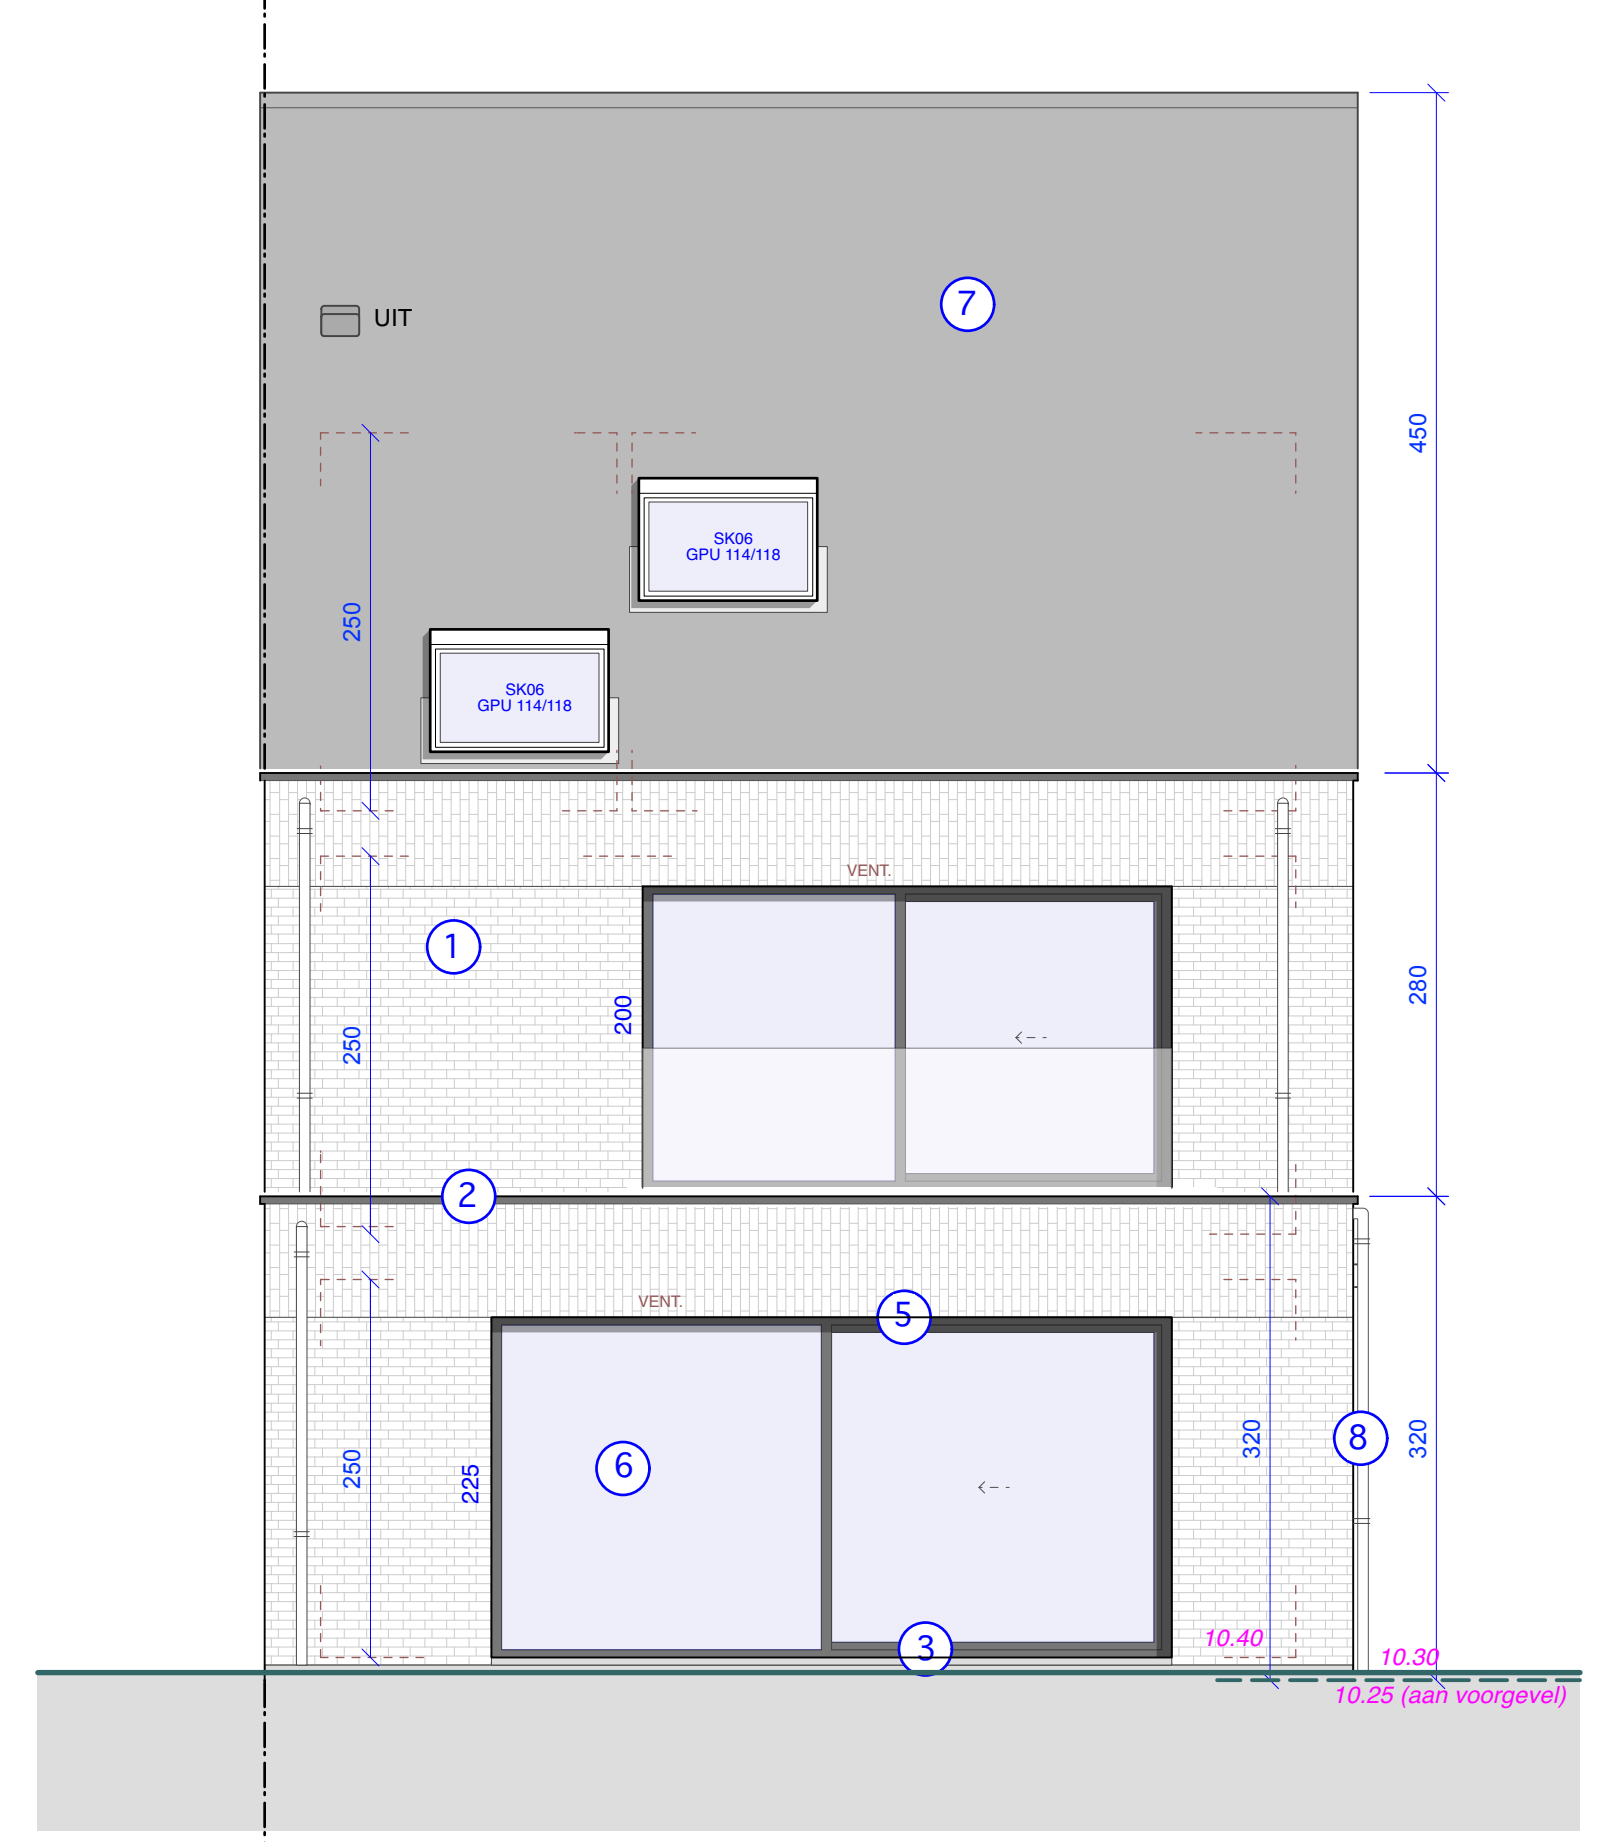

ACHTERGEVEL
1/50

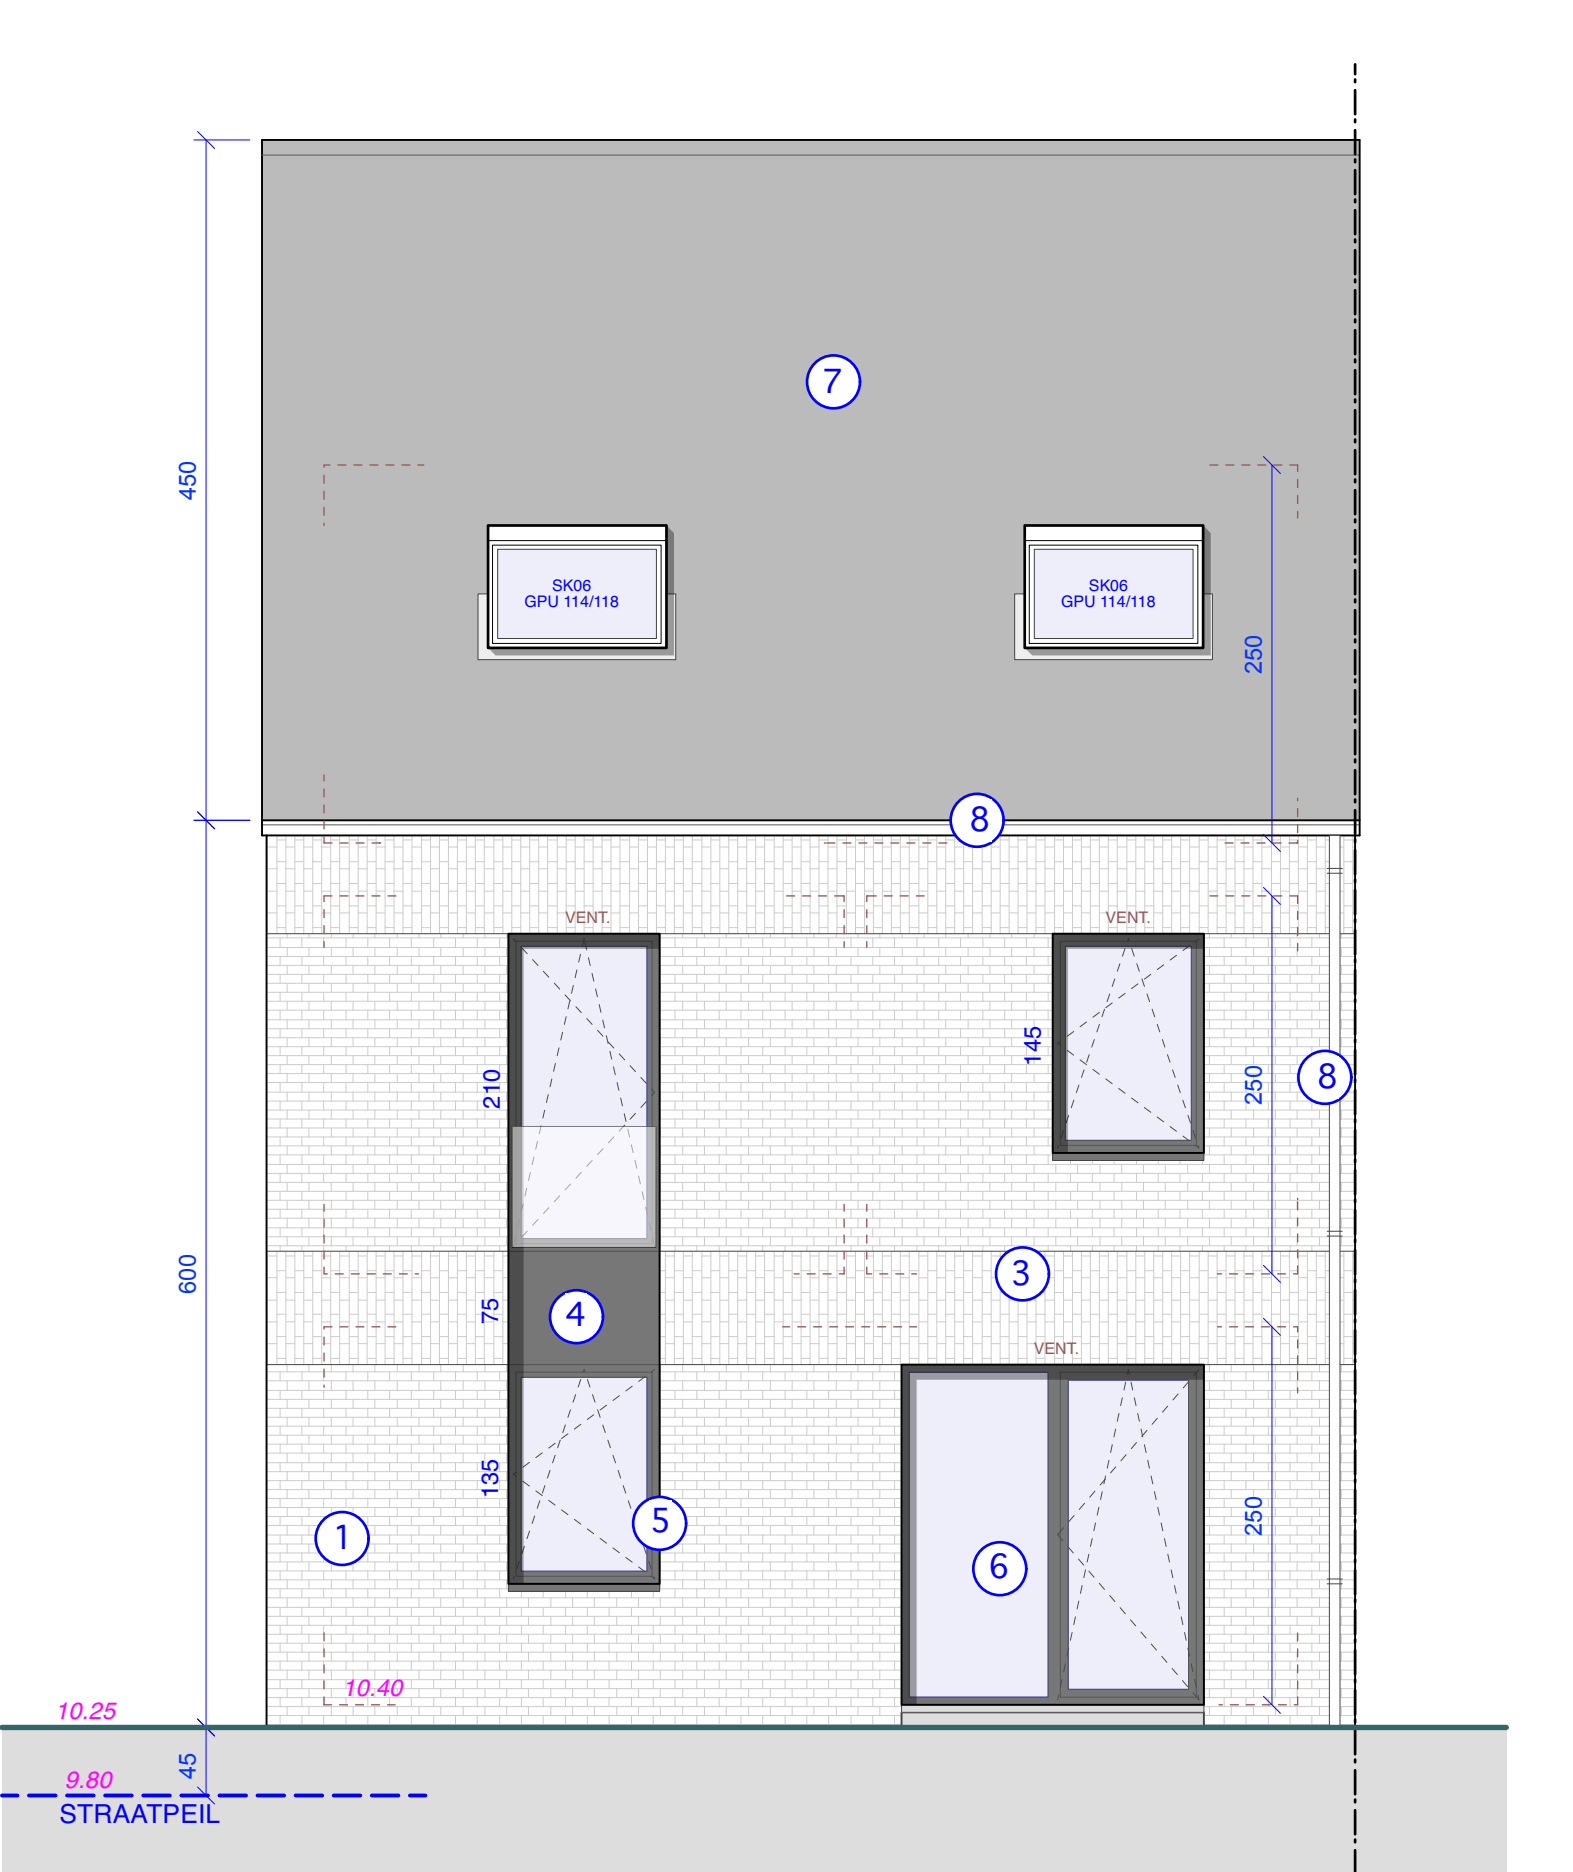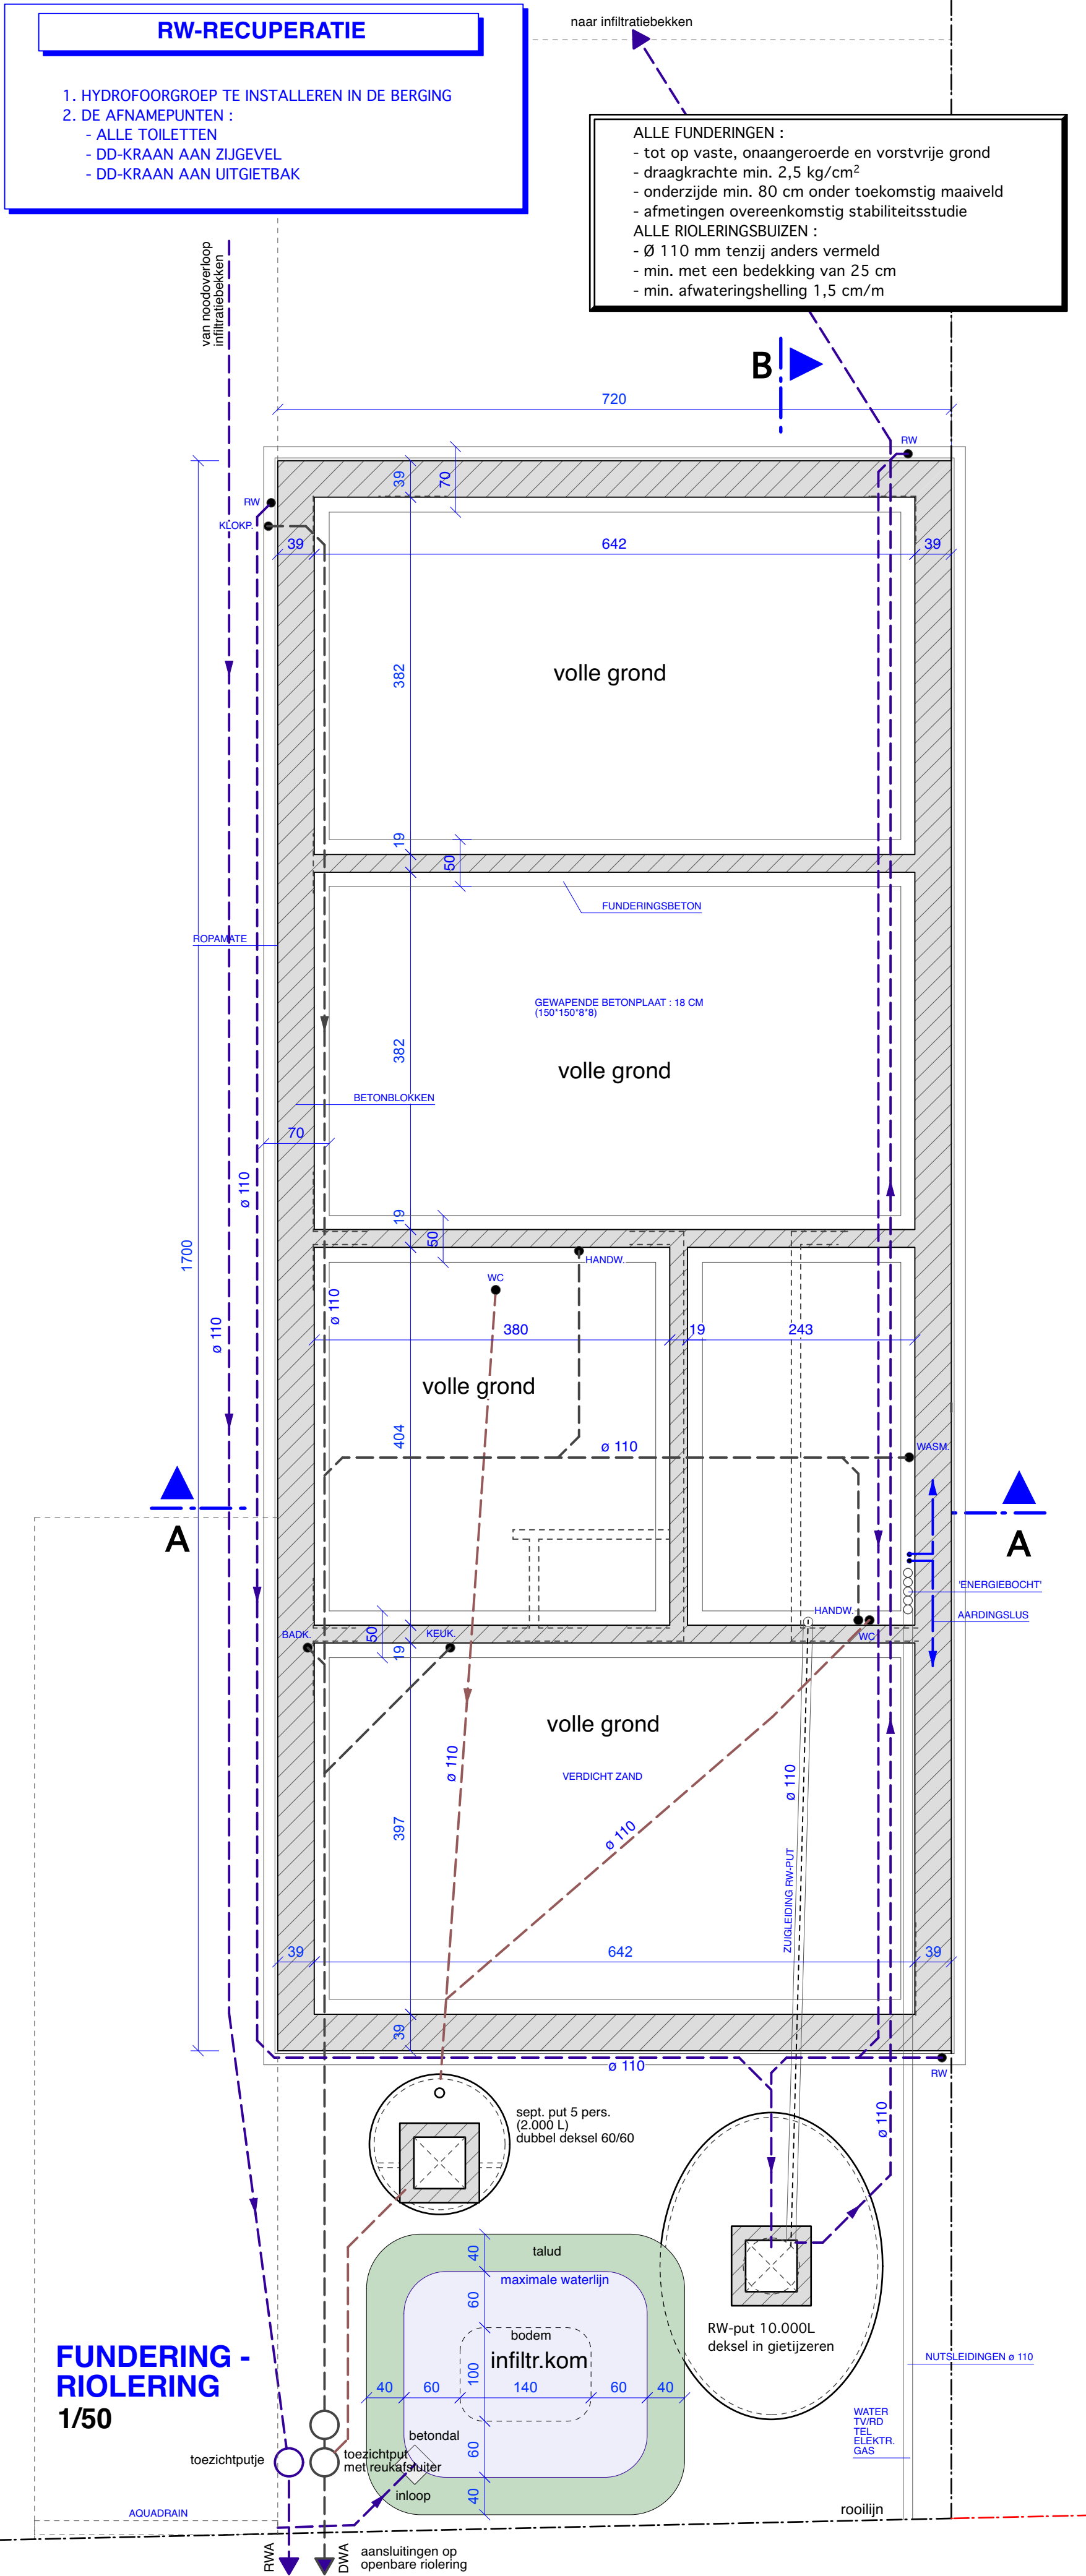

VOORGEVEL
1/50

OPDRACHT

DRIEGEVELWONING

SINT-KATELIJNE-WAVER

Walemstraat 1
2860 SINT-KATELIJNE-WAVER

1^o Afd. Sectie E nr 320 I3

Verkaveling : -

FASE

BOUWAANVRAAG

INDEX	DATE	AMENDMENT
1	18-09-23	VO
2	30-09-23	VO 2
3	06-10-23	BA
4	03-02-24	BA gewijz.: infiltr.

LEGENDA

- bestaand metselwerk
- nieuw metselwerk
- nieuw gevelsteen
- gewapend beton
- cellenbeton
- hout
- volle grond
- stabielzand
- zand
- afbraak

BOUWHEER

AKBAS Jasmin

Liersesteenweg 481
2860 ST.-KAT.-WAVER

tel.: 0489/08 00 57 (Stefan)

STUDIE

Architect Wim VAN ITTERBEECK bv

Groenstraat 28
B-2860 SINT-KATELIJNE-WAVER

Tel.: 015/21 65 28 - 0477/42 37 37
E-mail: info@architectvanitterbeek.be
www.architectvanitterbeek.be

DOSSIER NR

230007

fundering
gevels, snedes
1/50

2/3