


BA_Materialenlijst

Nummer	Materiaal
1	Gevelsteen: beige/wit genuanceerd
2	Plint in gevelsteen: antraciet
3	Buitenschrijnwerk: pvc, kleur antraciet
4	Buitenschrijnwerk deuren, poort: hout, natuurkleur
5	Dorpels: blauwsteen
6	Afleidings: zink
7	Goten: zink
8	Dakafwerking hellend dak, pannen
9	Zijkant sleepdak: natuurleien

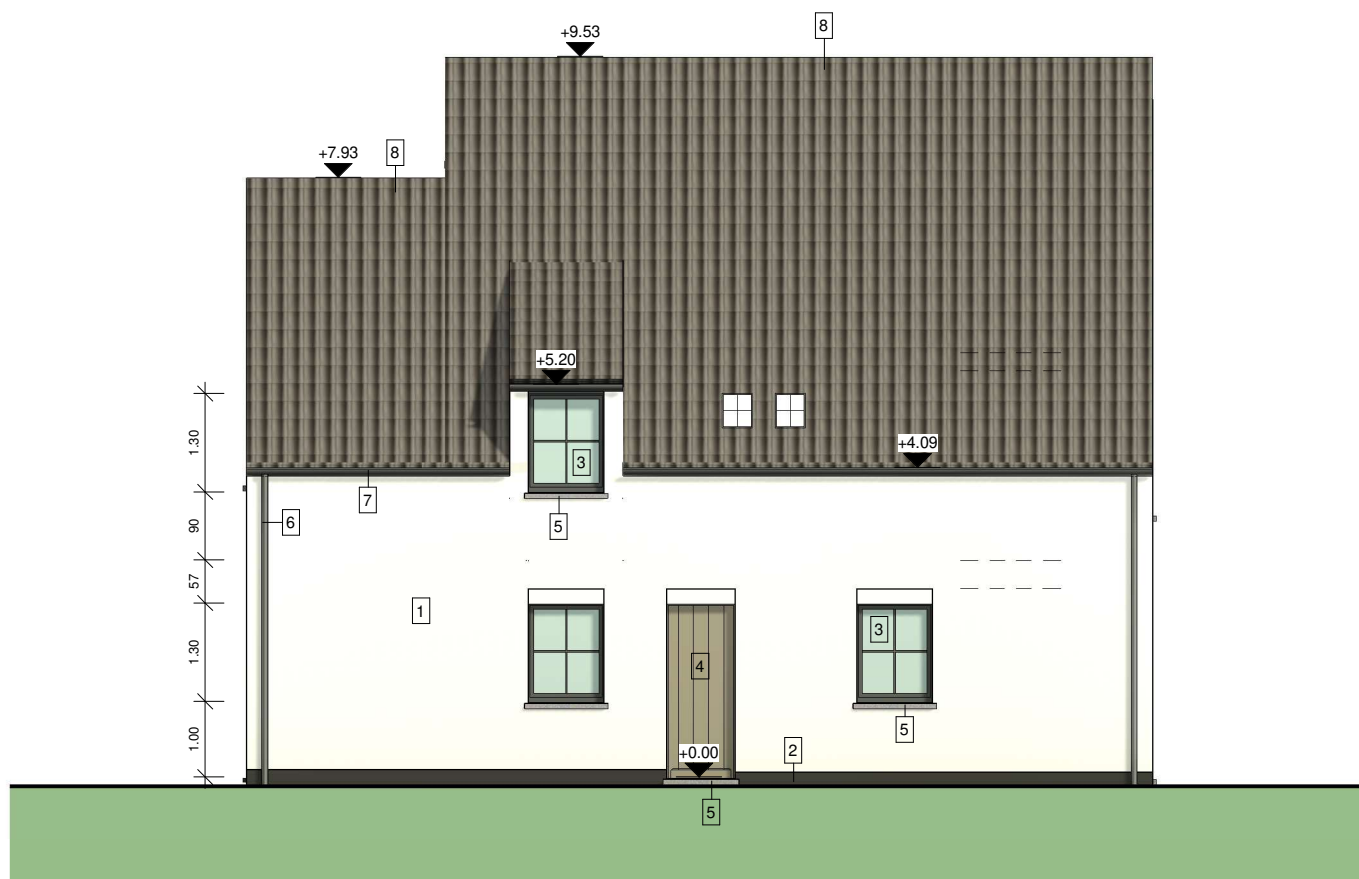

1

Zijgevel Rechts

1 : 100



DOSSIER

Aanvraag

Omgevingsvergunning

plannaam: Zijgevel Rechts

datum : 15/02/24

schaal : 1 : 100

bouwheer : BV Lafaut REAL Estate / Bouwen ééngesinswoning / Bosdreef lot 1, 8200 Brugge



B.V. Jonckheere ir-architecten

Koningin Astridlaan 134/3

8200 Brugge

Tel. : 050/40.40.80

architectuur@jonckheere-ir-architecten.be