


Legende Wanden

-  Spouwmuur (binnenspouwblad in snelbouwsteen)
-  Snelbouwsteen
-  Stijlwand

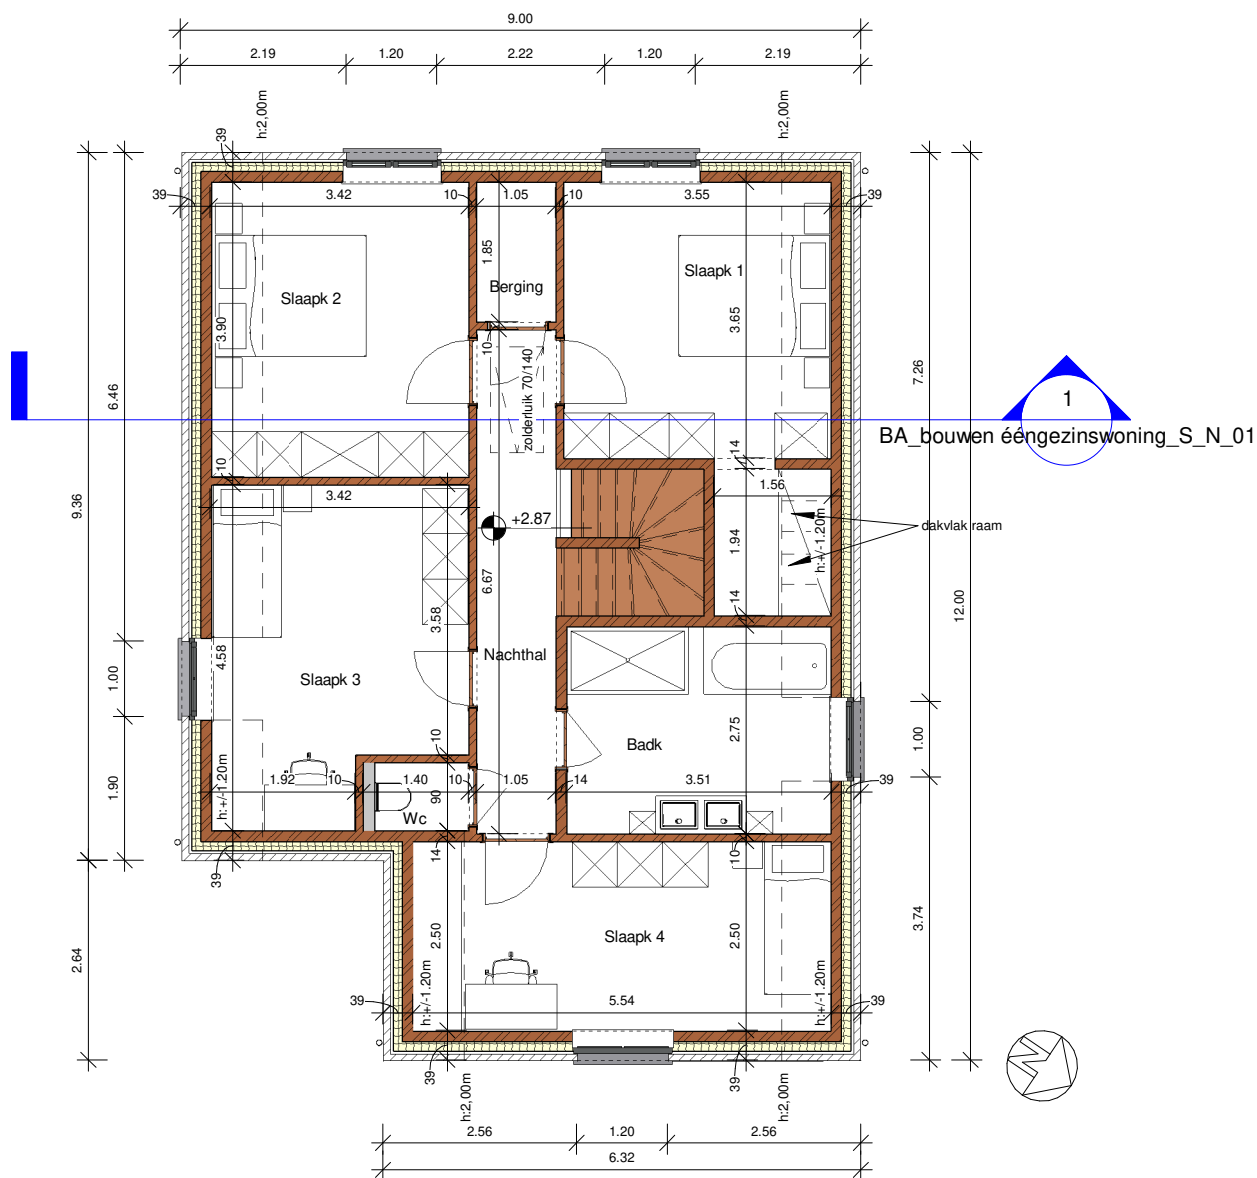

1

10 Verdieping

1 : 100



DOSSIER

Aanvraag

Omgevingsvergunning

plannaam: Verdieping

datum : 15/02/24

schaal : 1 : 100

bouwheer : BV Lafaut REAL Estate / Bouwen ééngesinswoning / Bosdreef lot 1, 8200 Brugge



B.V. Jonckheere ir-architecten
Koningin Astridlaan 134/3
8200 Brugge
Tel. : 050/40.40.80
architectuur@jonckheere-ir-architecten.be