


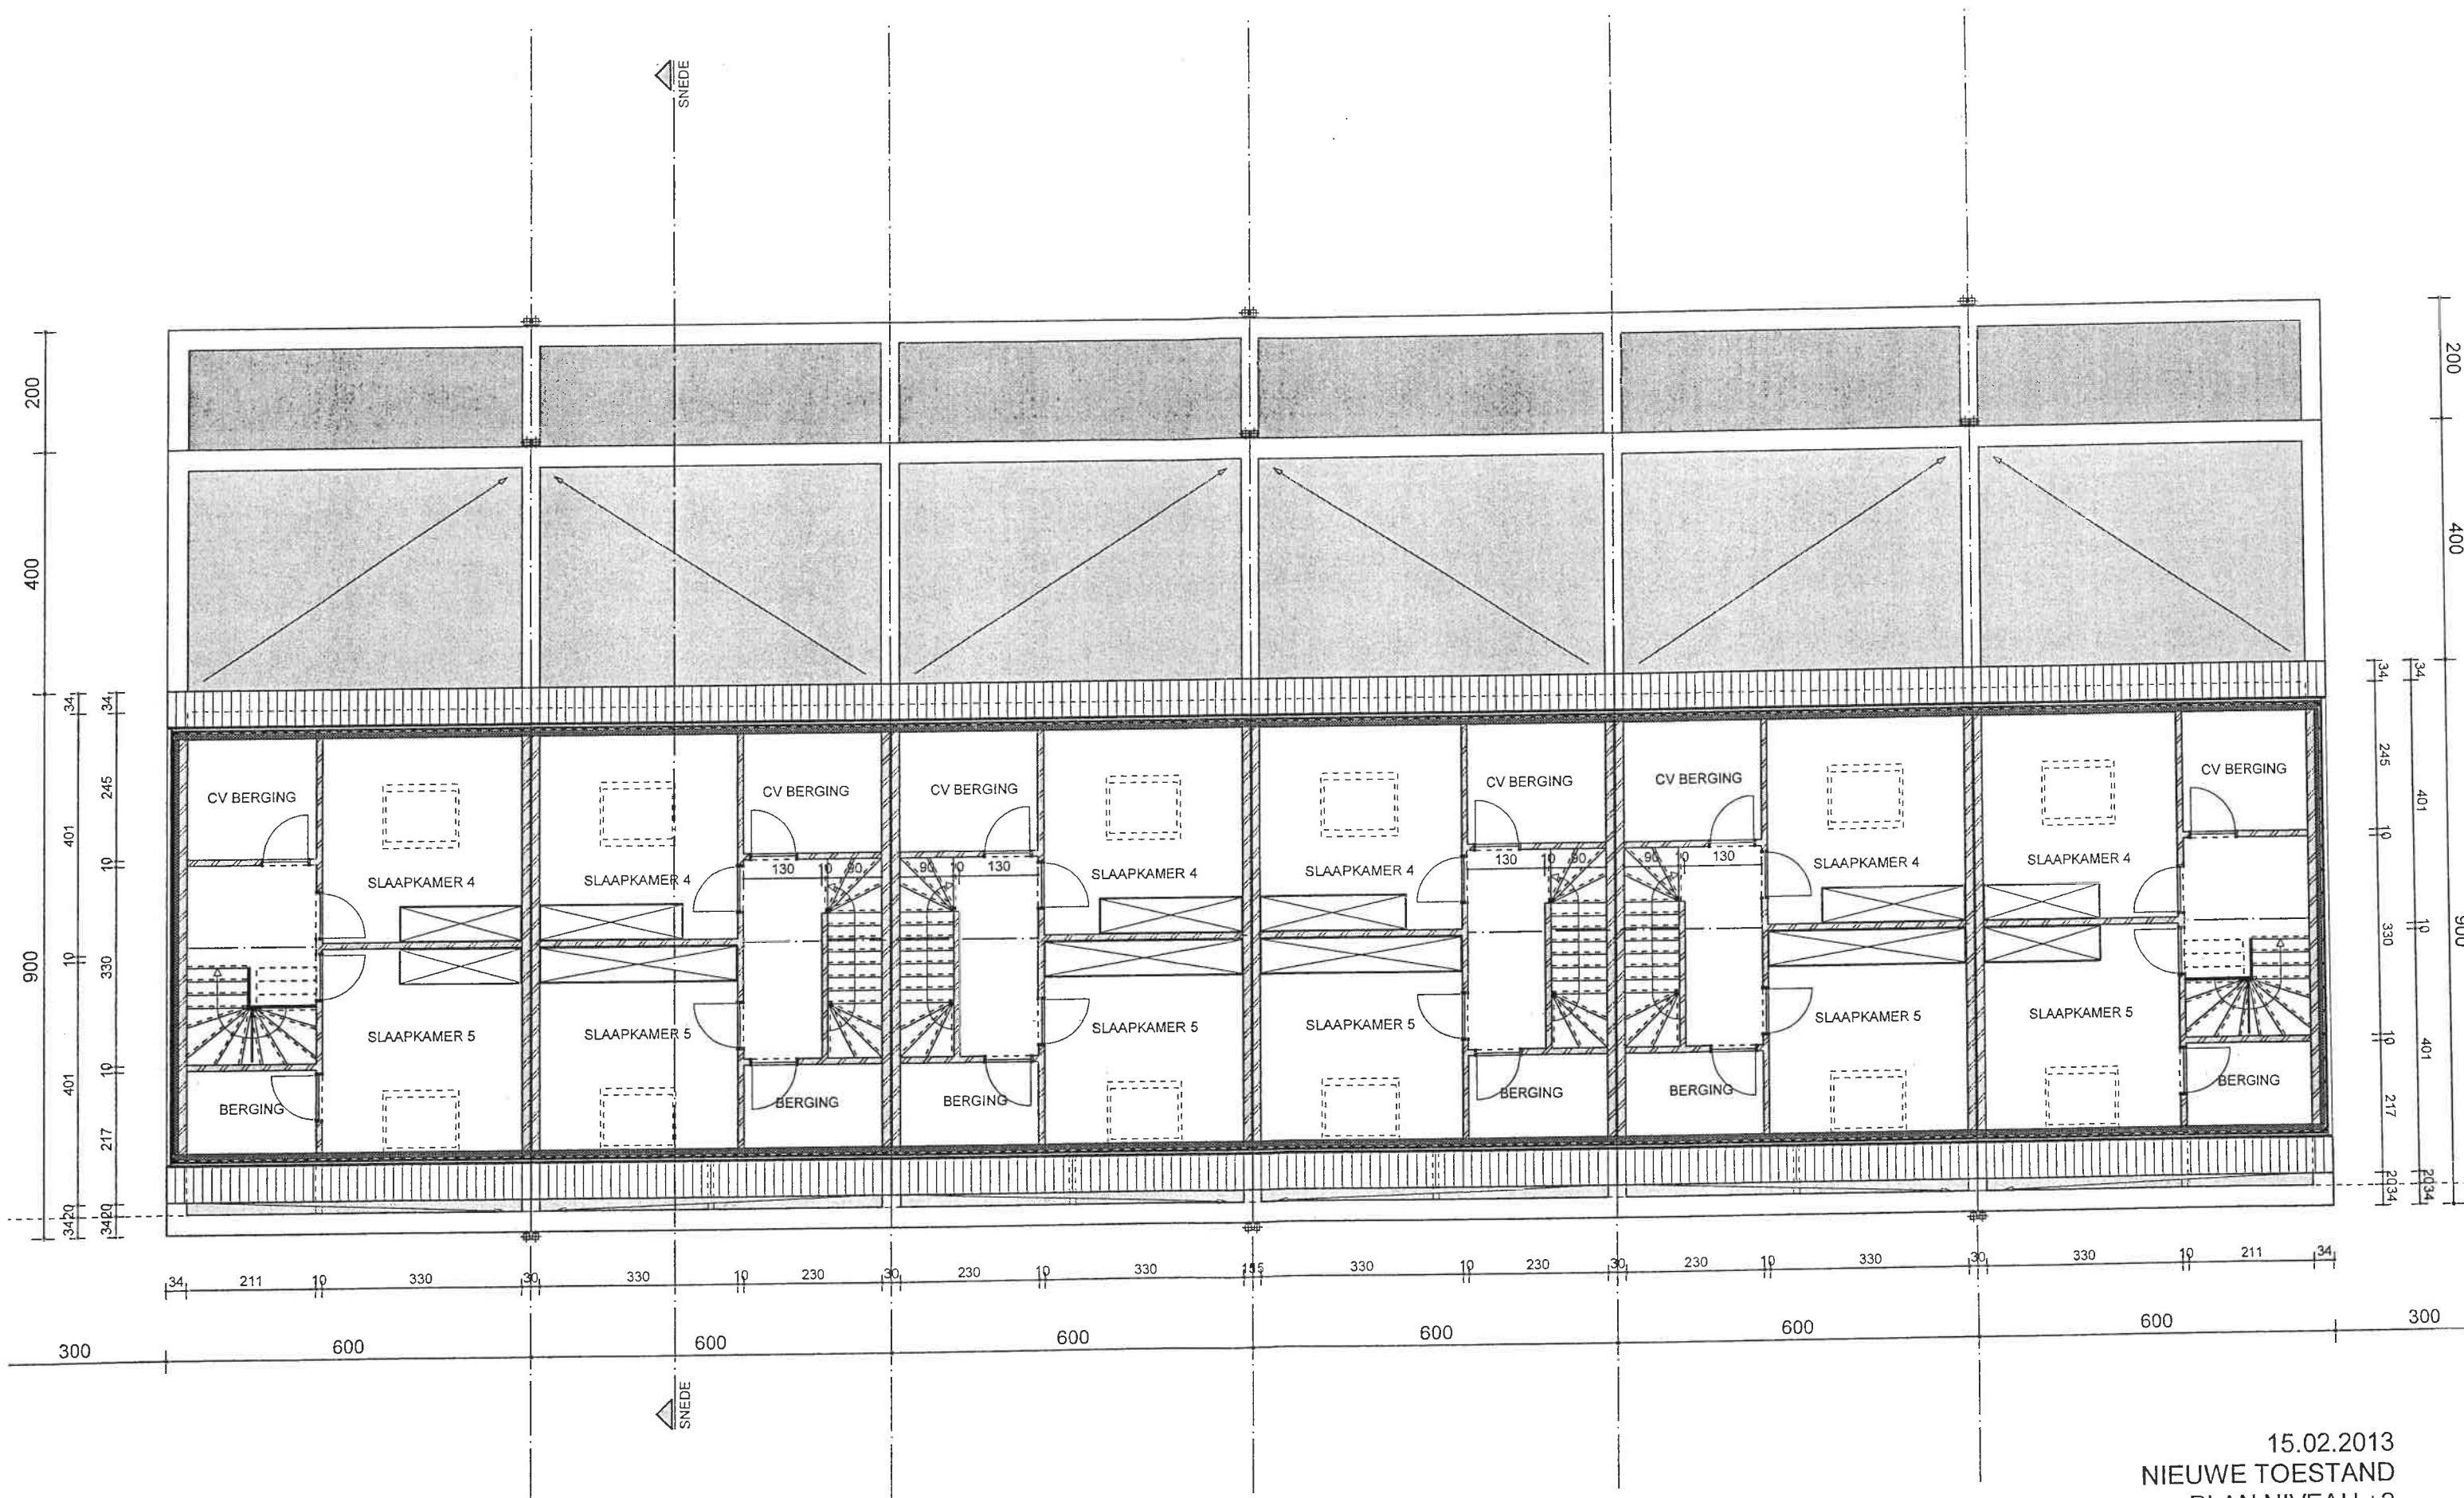

15.02.2013
 NIEUWE TOESTAND
 PLAN NIVEAU +2

schaal: 1/100
 blad: 08