


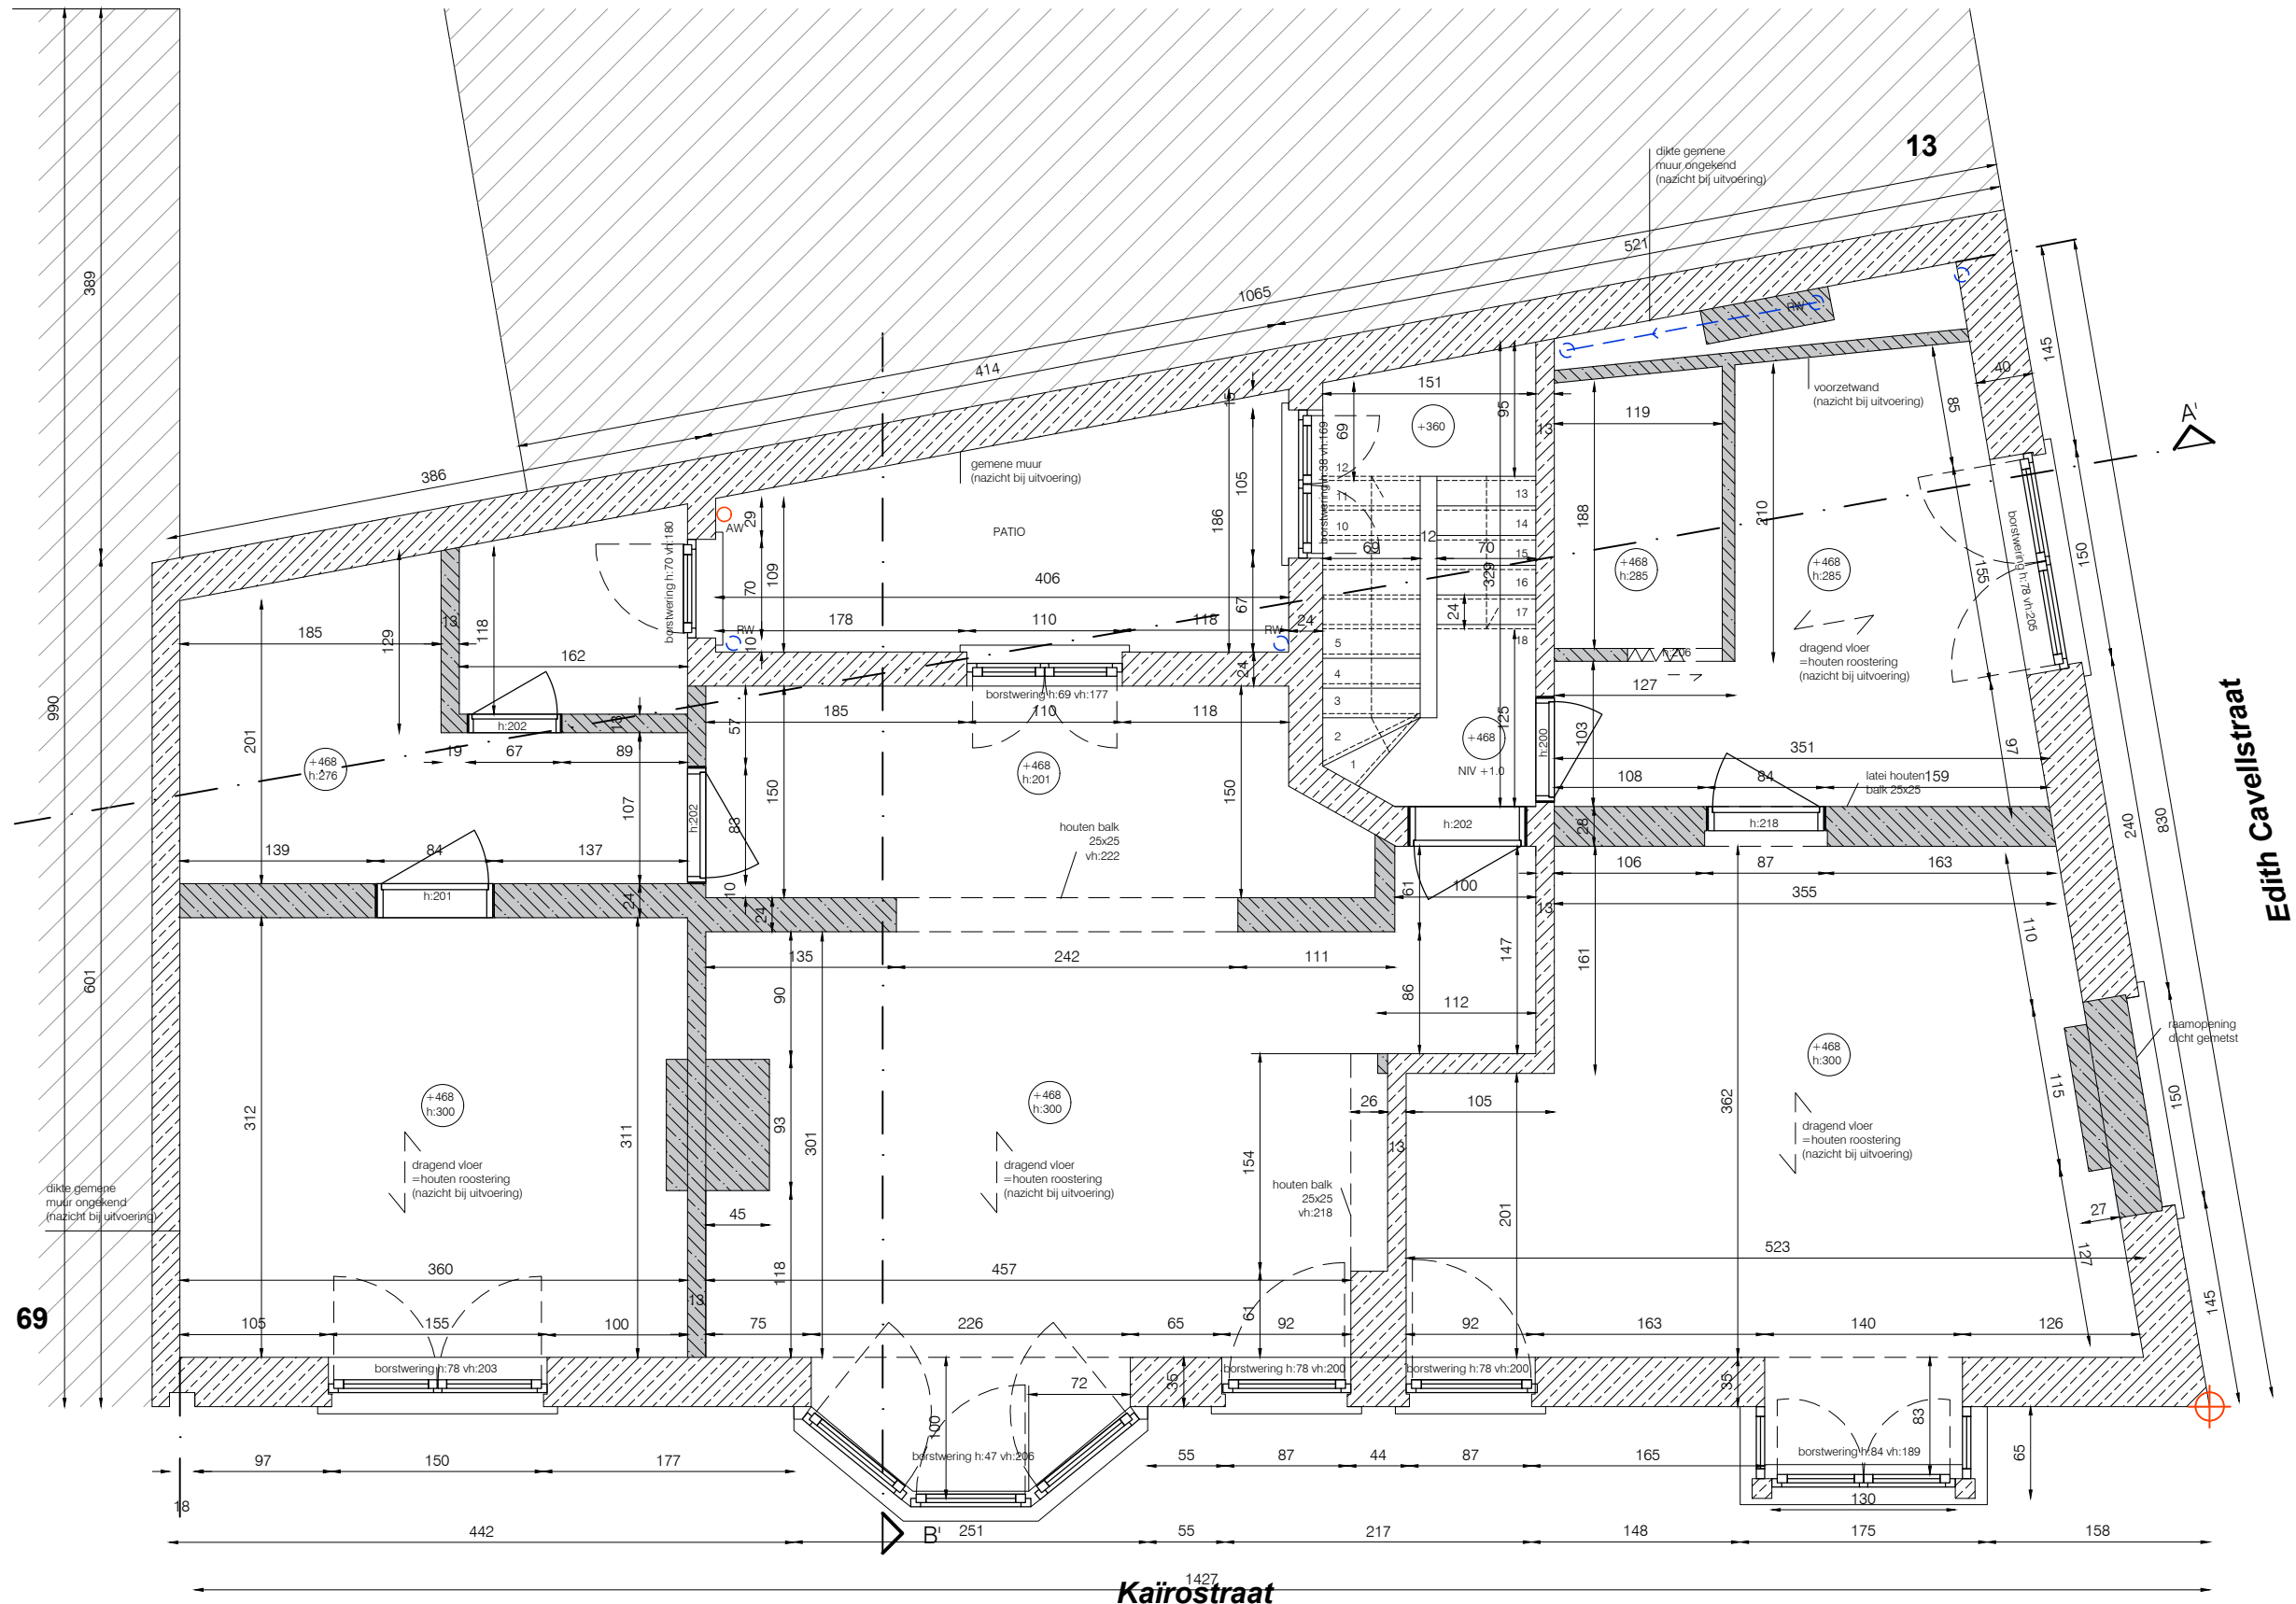

BESTAANDE TOESTAND VERDIEPING +1

ARCHITECT A1 PLANNING ARCHITECTEN
BOUWHEER GM RENOVATIEWERKEN BVBA
Contact: Michael
BOUWPLAATS KAIROSTRAAT 65-67
8400 OOSTENDE

DATUM 19/12/2019
SCHAAL 1:50
ORIËNTATIE



 BEHOUDEN STRUCTUUR
NA RENOVATIE

 AF TE BREKEN

CONTACT

J. PLATEAUSTRAAT 3, 8400 OOSTENDE
VLASGAARDSTRAAT 52, 9000 GENT

WWW.A1PLANNING.BE
INFO@A1PLANNING.BE
0032 (0)59 32 25 90