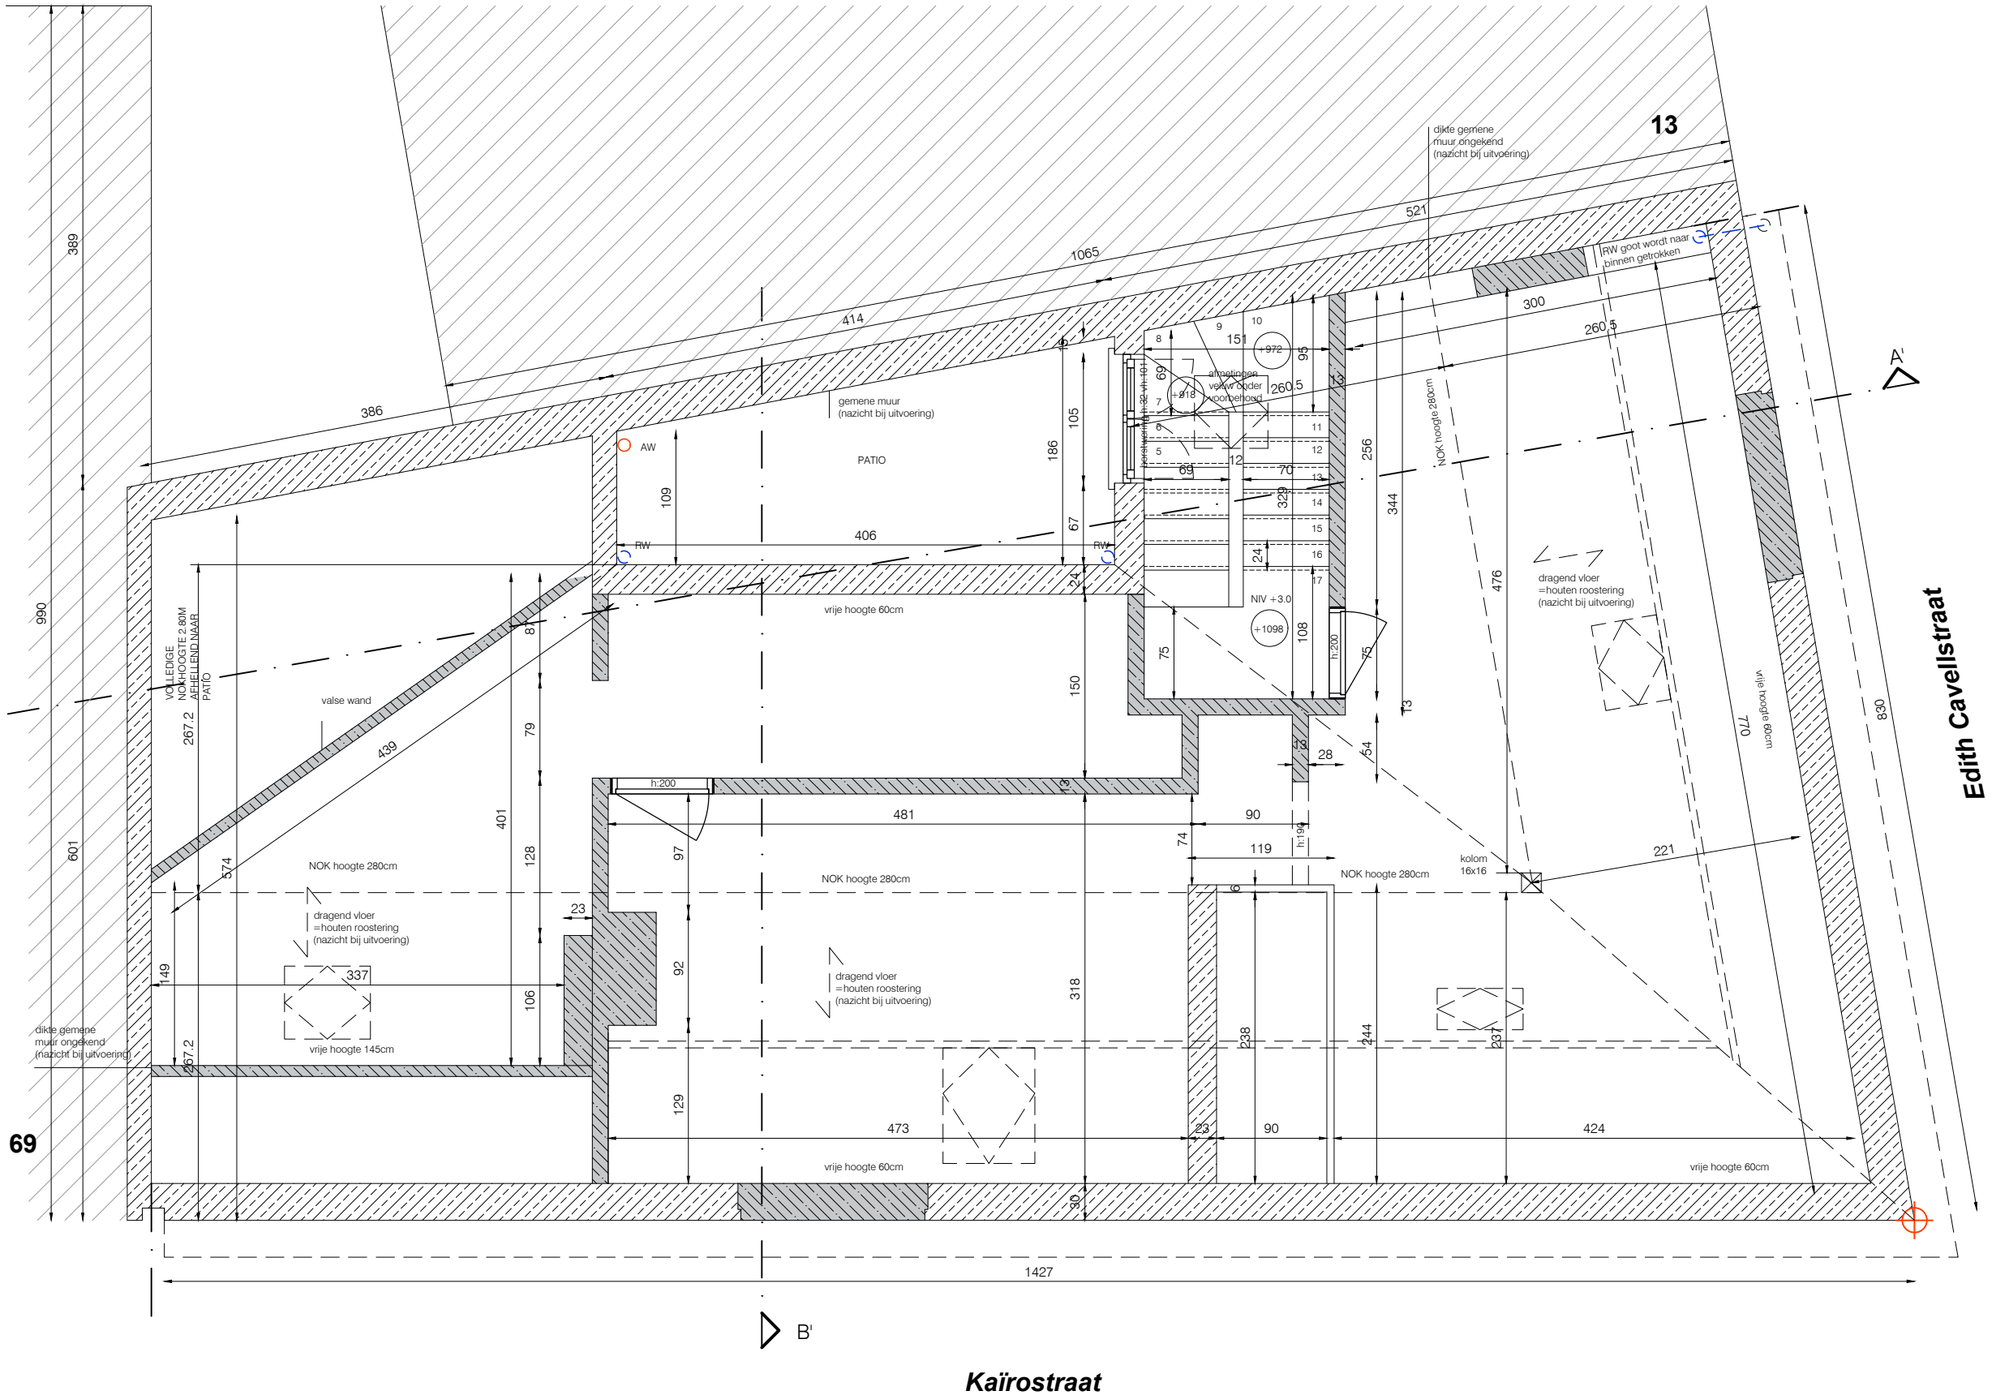

BESTAANDE TOESTAND
DAKVERDIEPING +3

ARCHITECT	A1 PLANNING ARCHITECTEN
BOUWHEER	GM RENOVATIEWERKEN BVBA Contact: Michael
BOUWPLAATS	KAIROSTRAAT 65-67 8400 OOSTENDE
DATUM	19/12/2019
SCHAAL	1:50
ORIËNTATIE	N

BEHOUDEN STRUCTUUR
NA RENOVATIE

AF TE BREKEN

—

CONTACT

J. PLATEAUSTRAAT 3, 8400 OOSTENDE
VLASGAARDSTRAAT 52, 9000 GENT

WWW.A1PLANNING.BE
INFO@A1PLANNING.BE
0032 (0)59 32 25 90