



VOORONTWERP

ARCHITECT	A1 PLANNING ARCHITECTEN
BOUWHEER	GM RENOVATIEWERKEN BVBA Contact: Michiel
BOUWPLAATS	KAIROSTRAAT 66-67 8400 OOSTENDE

DATUM	08/11/2019
SCHAAL	
ORIENTATIE	

CONTACT

J. PLATEAUSTRAAT 3, 8400 OOSTENDE
VLASGAARDSTRAAT 52, 9000 GENT

WWW.A1PLANNING.BE
INFO@A1PLANNING.BE
0032 (0)59 32 25 90



LUCHTFOTO

ARCHITECT A1 PLANNING ARCHITECTEN
BOUWHEER GM RENOVATIEMERKEN BVBA
Contact: Michiel
BOUWPLAATS KAIROSTRAAT 65-67
8400 OOSTENDE


DATUM	08/11/2019
SCHAL	1:100
ORIENTATIE	

CONTACT

J. PLEAUSTRAAT 3, 8400 OOSTENDE
VLASGAARDSTRAAT 52, 9000 GENT
WWW.A1PLANNING.BE
INFO@A1PLANNING.BE
0032 (0)59 32 25 90


NIEUWE TOESTAND
VOORGEVEL KAIROSTRAAT

ARCHITECT	A1 PLANNING ARCHITECTEN
BOUWHEER	GM RENOVATIEWERKEN BVBA Contact: Michael
BOUWPLAATS	KAIROSTRAAT 65-67 8400 OOSTENDE
DATUM	08/1/2019
SCHAAL	1:50
ORIENTATIE	

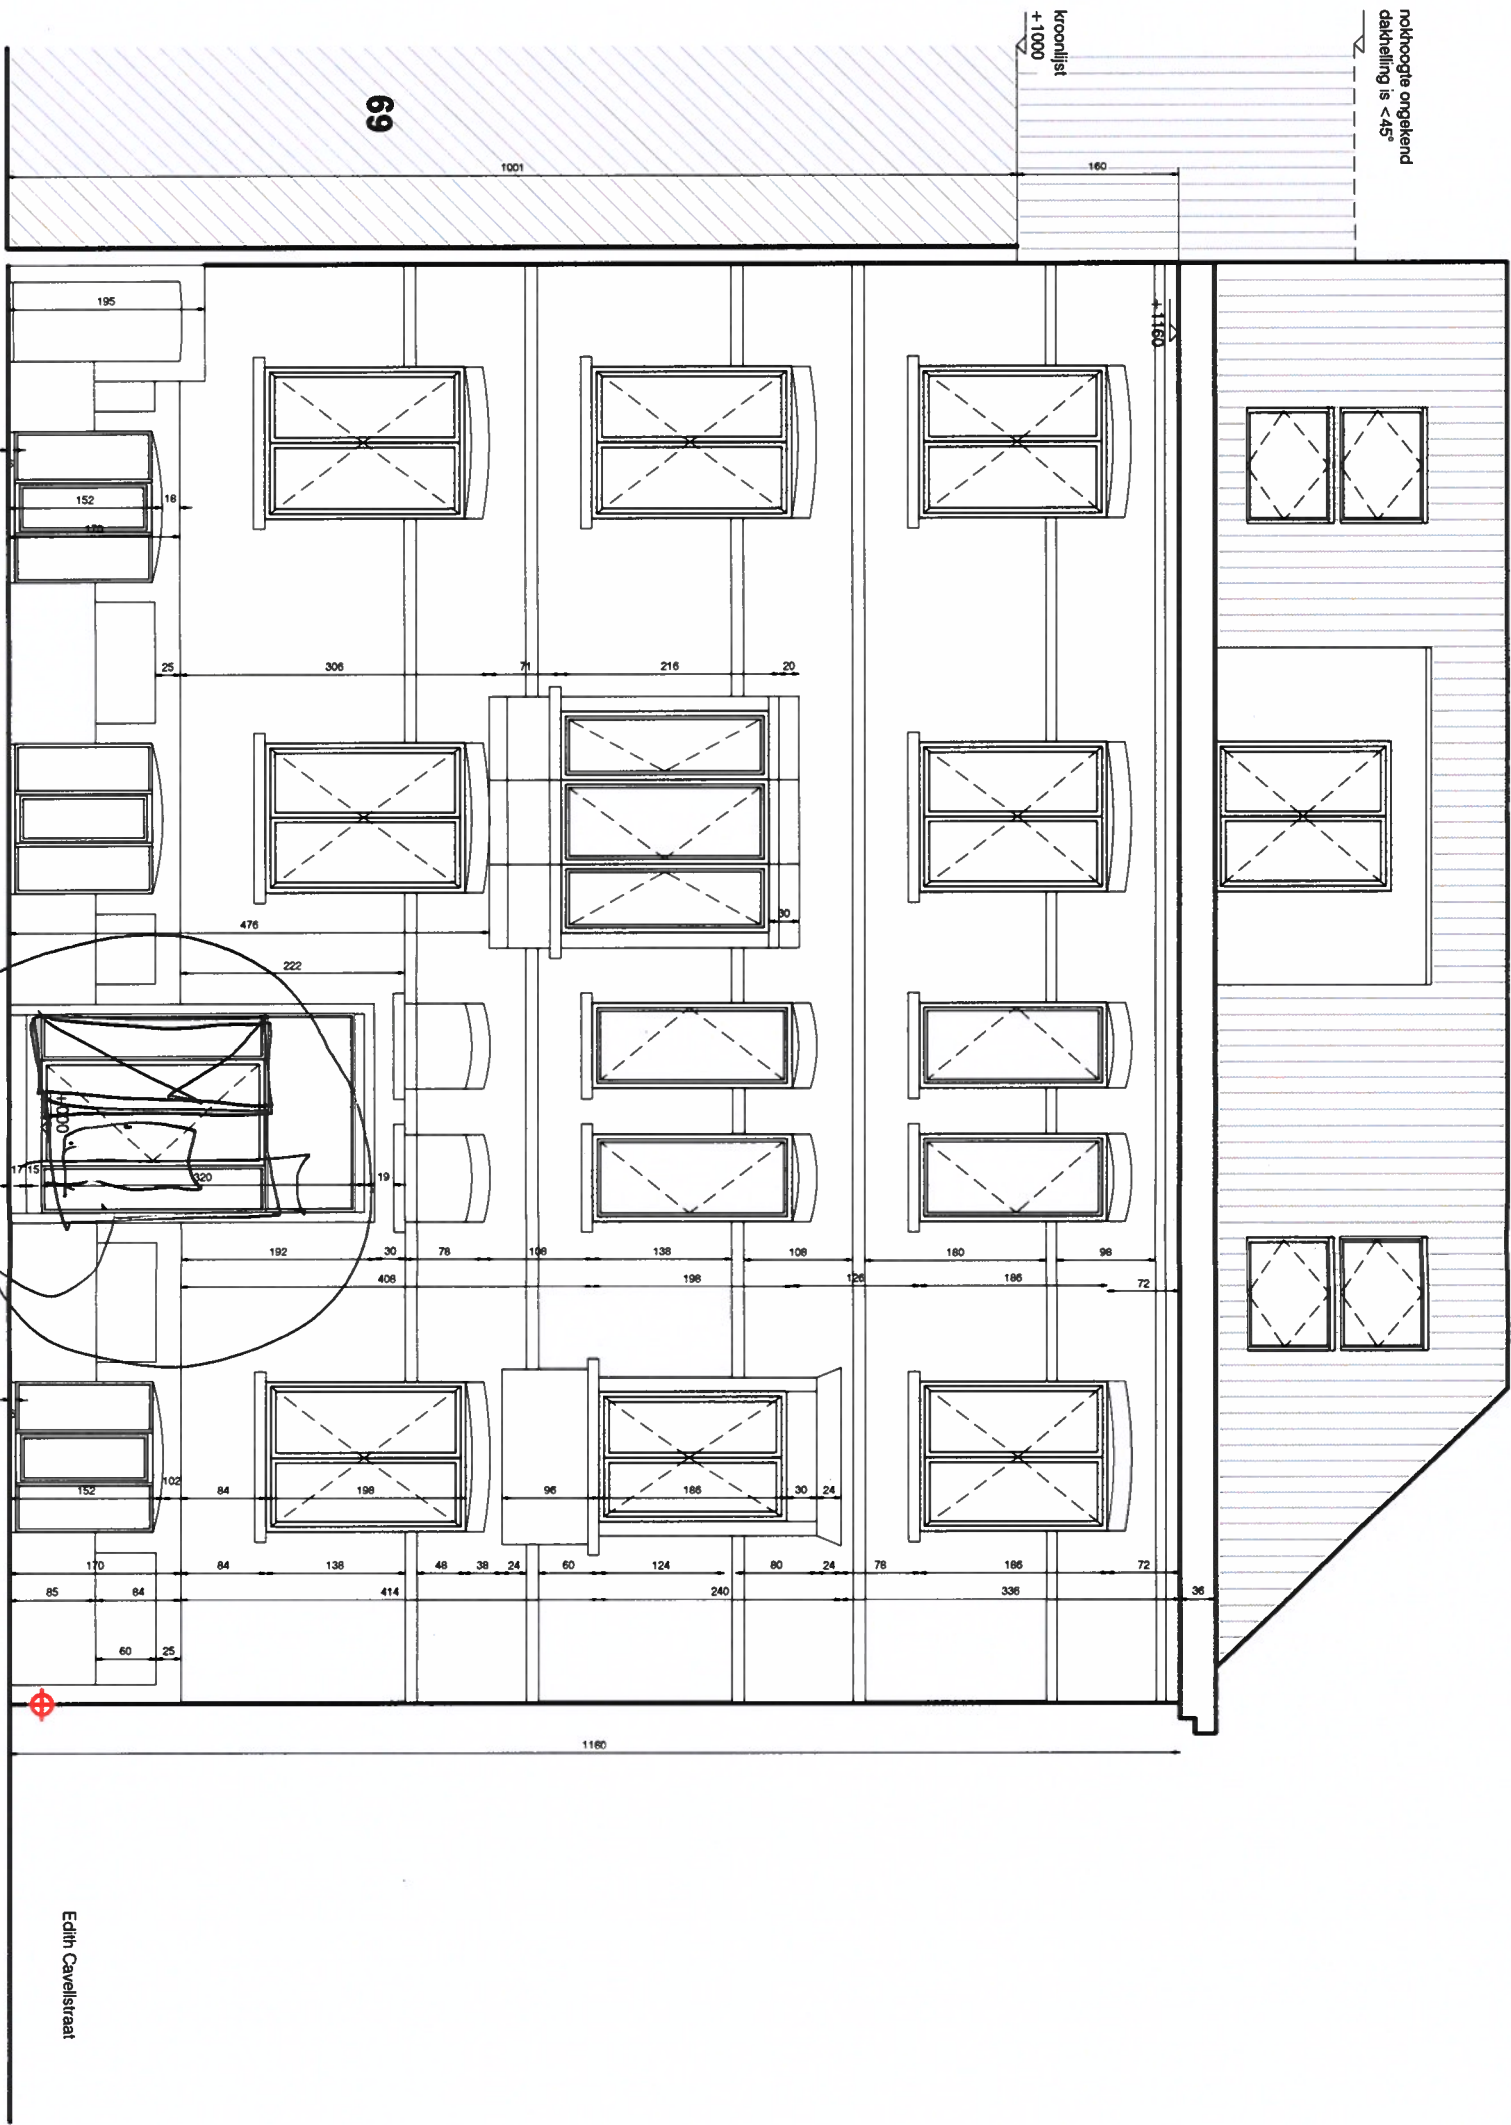


NIEUWE TOESTAND
VOORGEVEL
EDITH CAVELLSTRAAT

ARCHITECT	A1 PLANNING ARCHITECTEN
BOUWHEER	GM RENOVATIEWERKEN BVBA Contact: Michael
BOUWPLAATS	KAIROSTRAAT 65-67 8400 OOSTENDE
DATUM	08/11/2019
SCHAAL	1:50
ORIENTATIE	

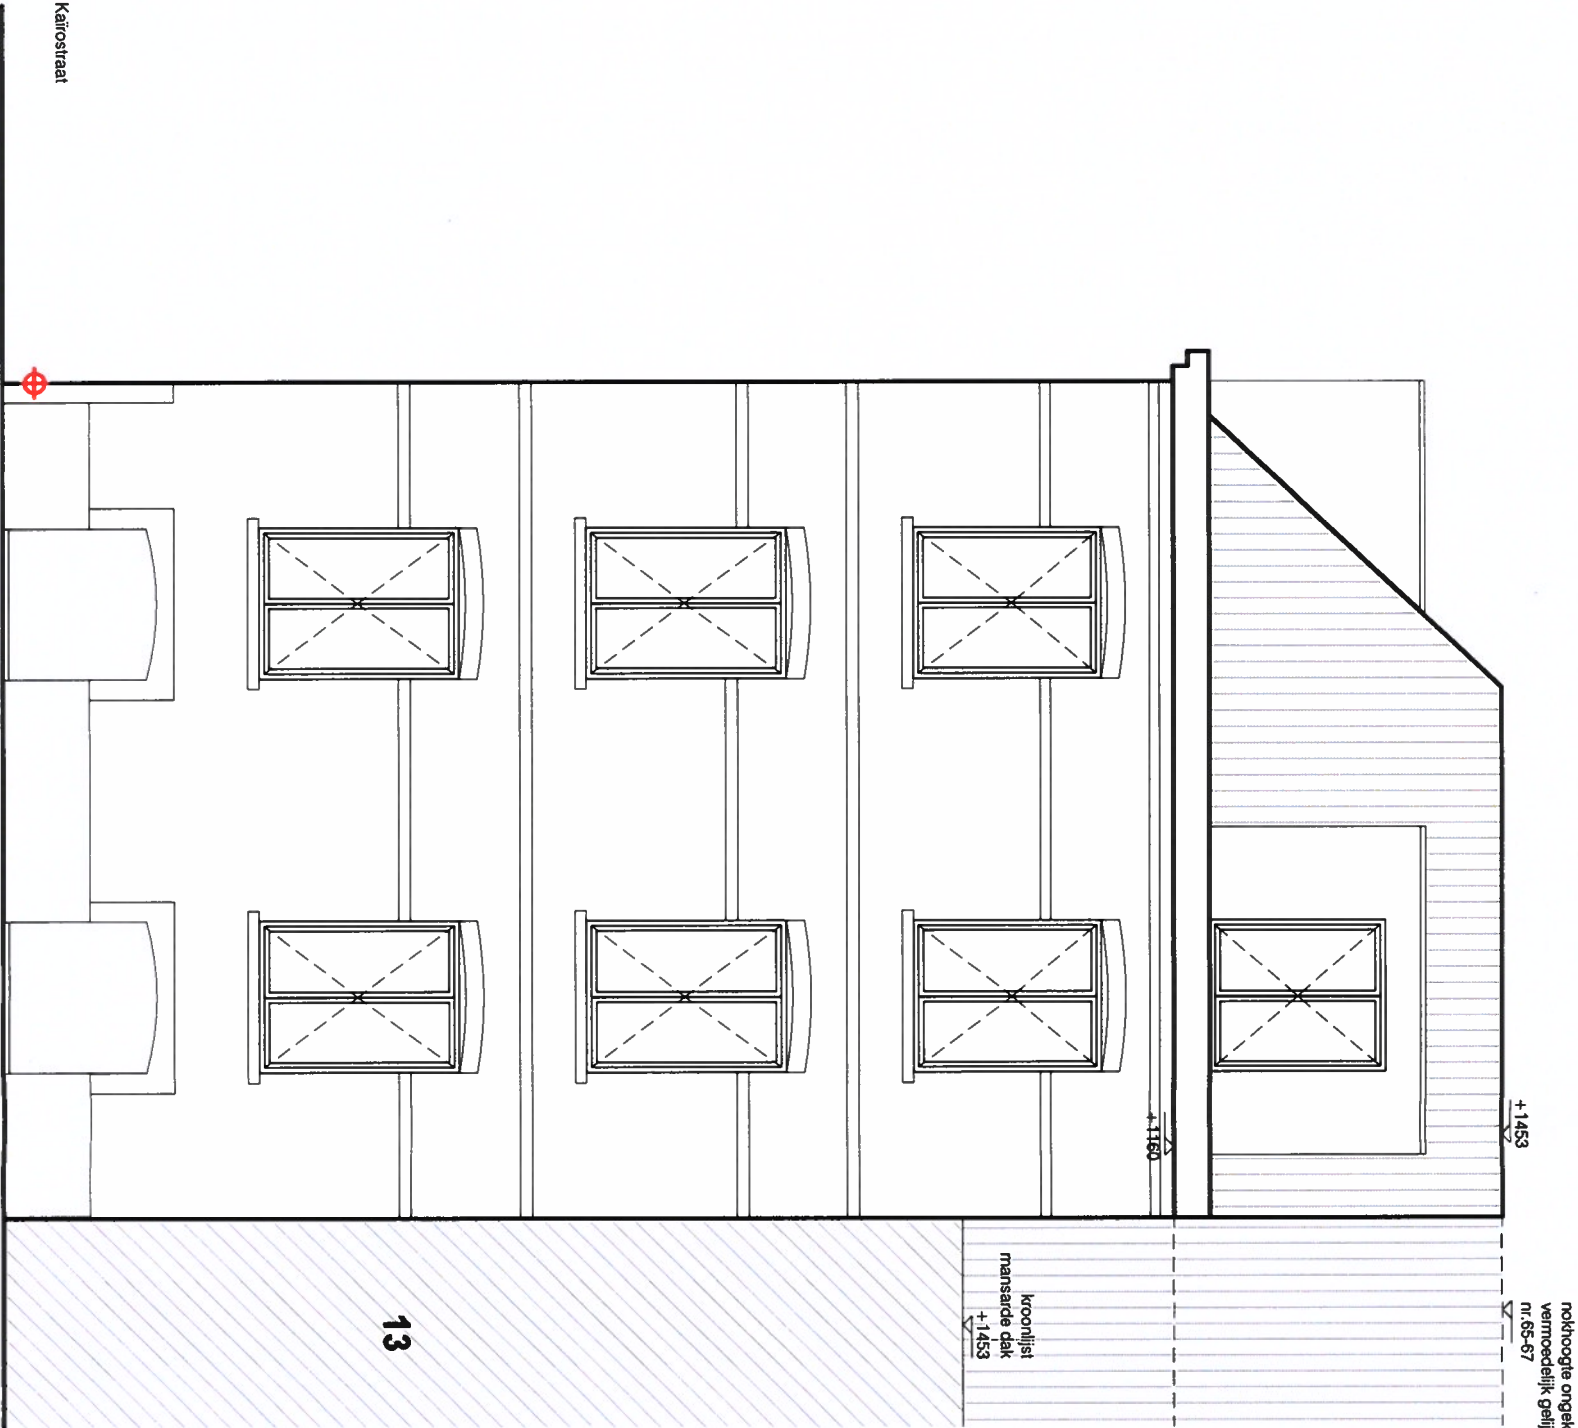

NIEUWE TOESTAND
DAKENPLAN

ARCHITECT	A1 PLANNING ARCHITECTEN
BOUWHEER	GM RENOVATIEWERKEN BVBA Contact: Michiel
BOUWPLAATS	KAIROSTRAAT 65-67 8400 OOSTENDE
DATUM	08/11/2019
SCHAAL	1:50
ORIENTATIE	

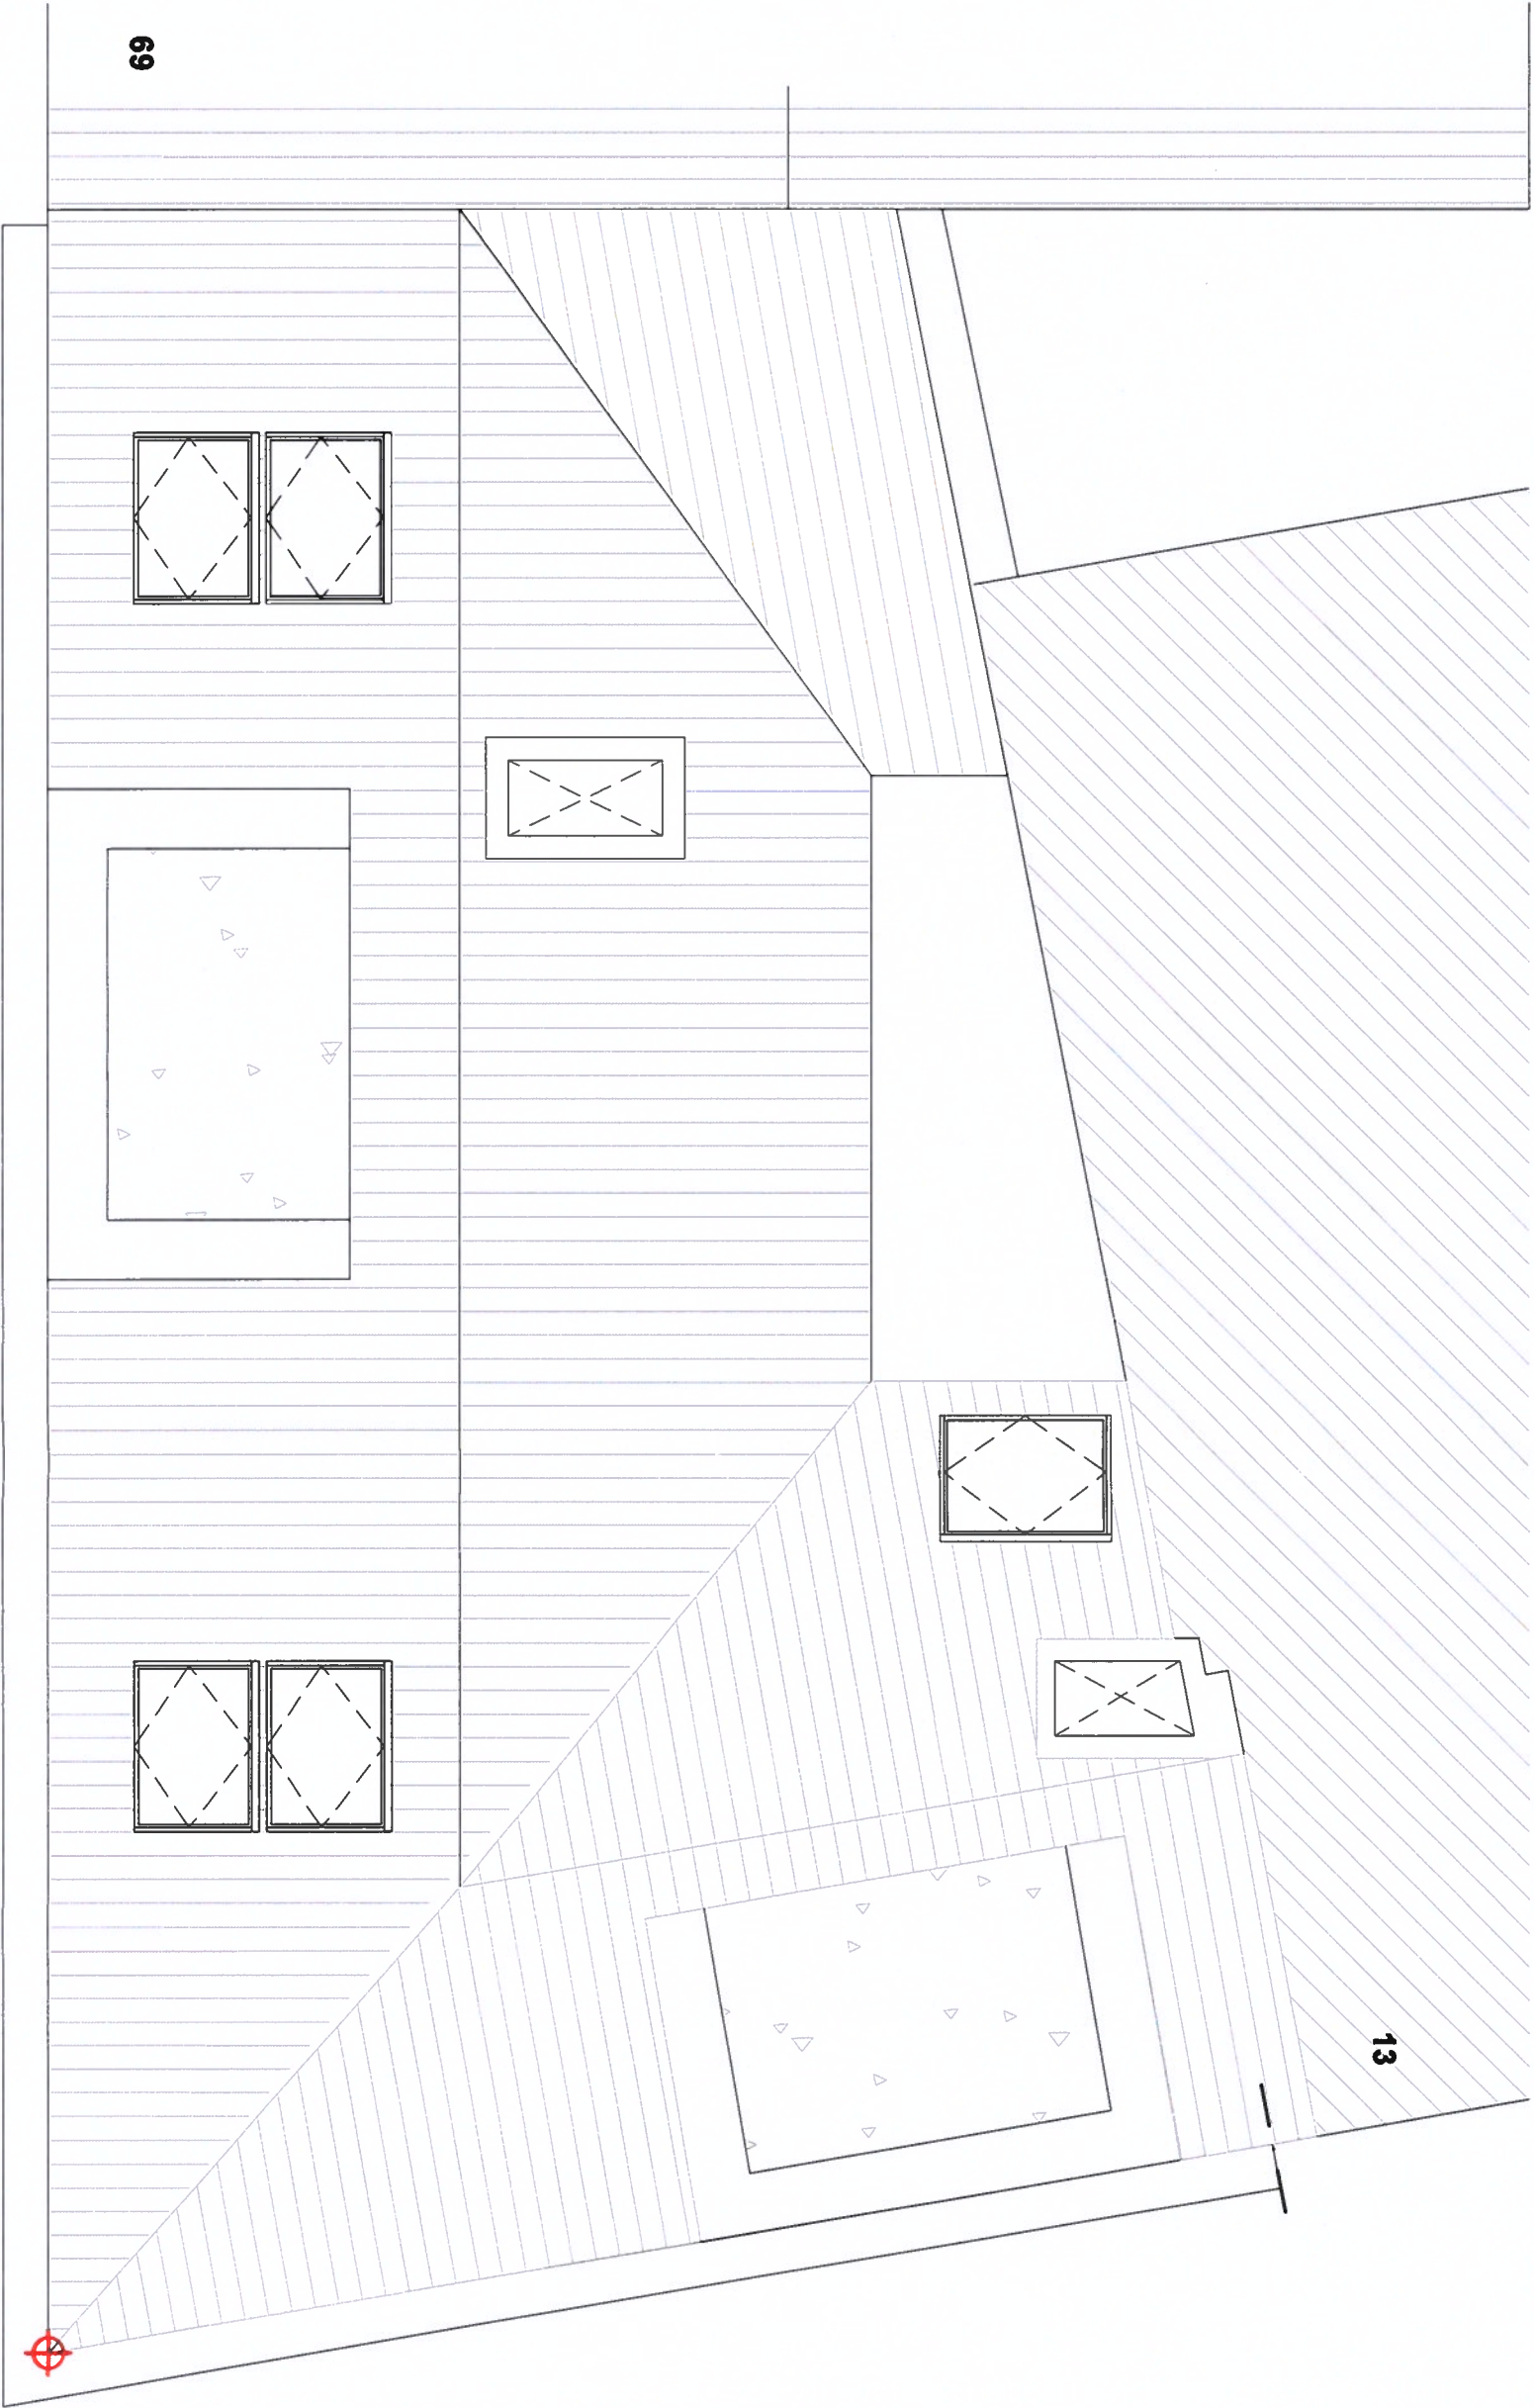


**NIEUWE TOESTAND
DAKVERDIEPING +3**

ARCHITECT	A1 PLANNING ARCHITECTEN
BOUWHEER	GM RENOVATIEWERKEN BVBA Contact: Michael
BOUWPLAATS	KAIROSTRAAT 65-67 8400 OOSTENDE
DATUM	08/11/2019
SCHAAL	1:50
ORIENTATIE	
	BEHOUDEN STRUCTUUR NA RENOVATIE
	NIEUWE STRUCTUUR

CONTACT

J. PLATEAUSTRAAT 3, 8400 OOSTENDE
VLASGAARDSTRAAT 52, 9000 GENT

WWW.A1PLANNING.BE
INFO@A1PLANNING.BE
0032 (0)59 32 25 90

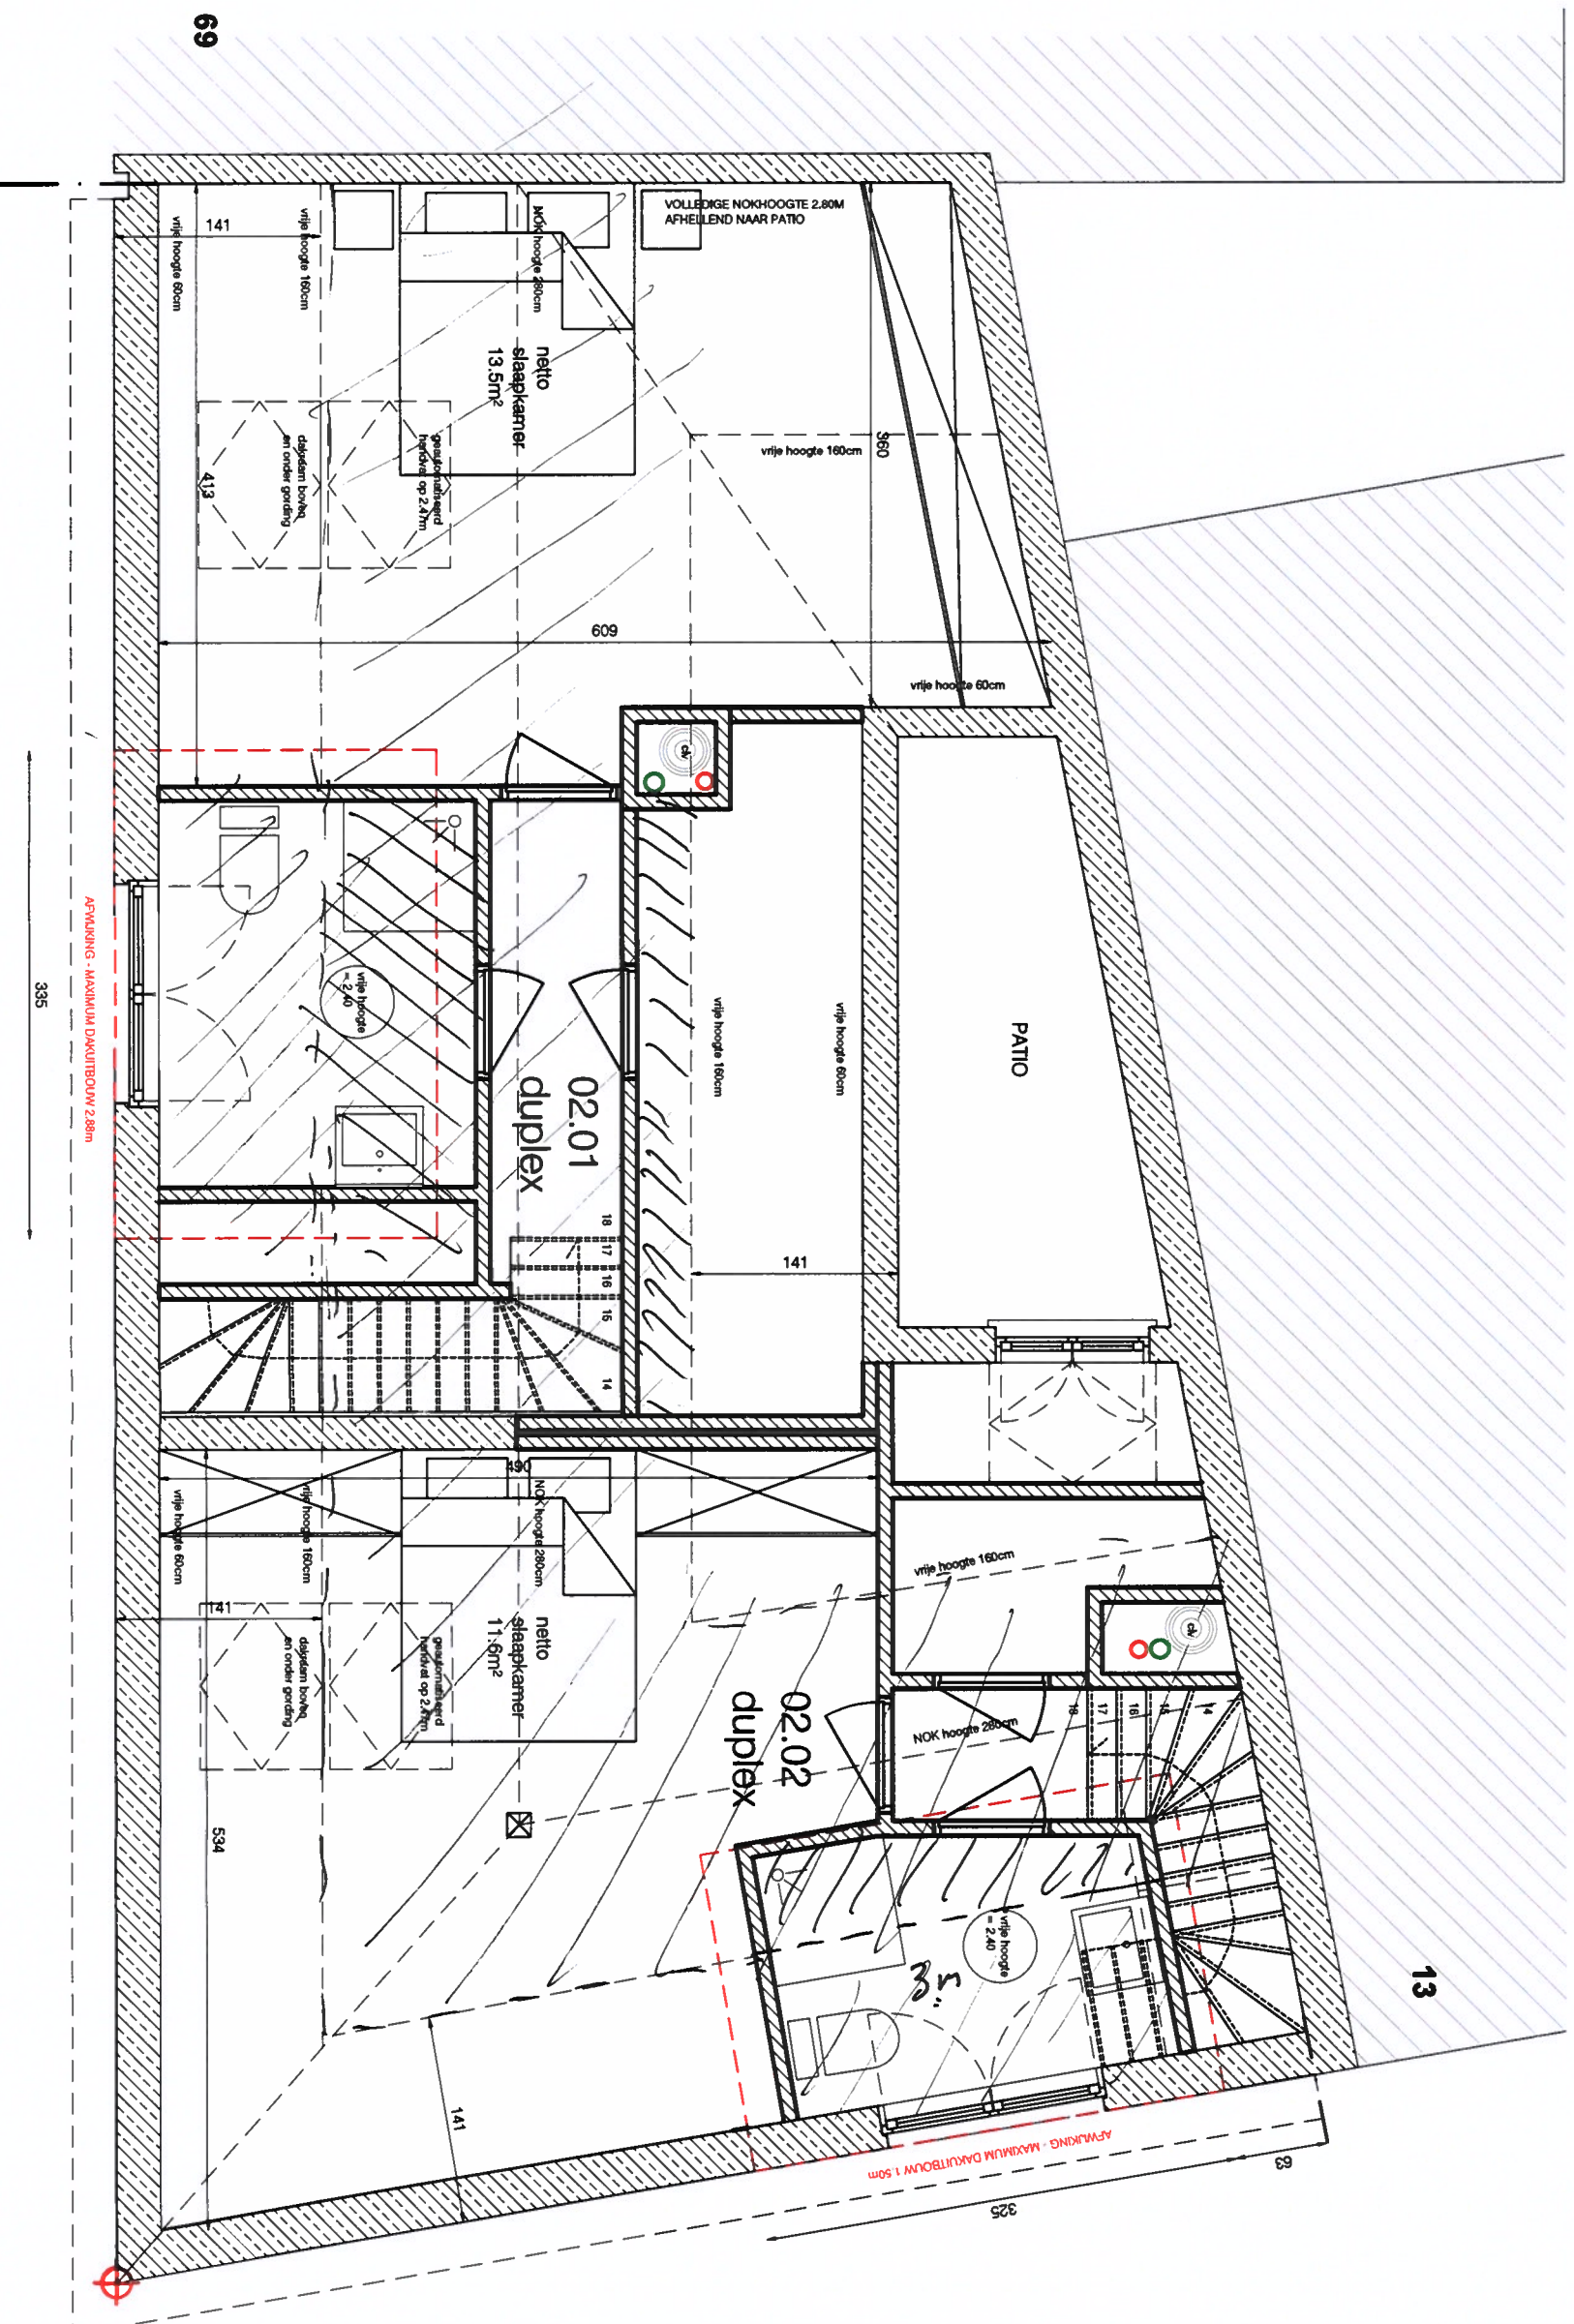

NIEUWE TOESTAND
VERDIEPING +2


ARCHITECT A1 PLANNING ARCHITECTEN
BOUWHEER GM RENOVATIEWERKEN BVBA
Contact: Michiel
BOUWPLAATS KAIROSTRAAT 65-67
8400 OOSTENDE

DATUM 08/11/2019
SCHAAL 1:50
ORIENTATIE

BEHOUDEN STRUCTUUR
NA RENOVATIE

NIEUWE STRUCTUUR

CONTACT
J. PLATEAUSTRAAT 3, 8400 OOSTENDE
VLASGAARDSTRAAT 52, 9000 GENT
WWW.A1PLANNING.BE
INFO@A1PLANNING.BE
0032 (0)58 32 25 80

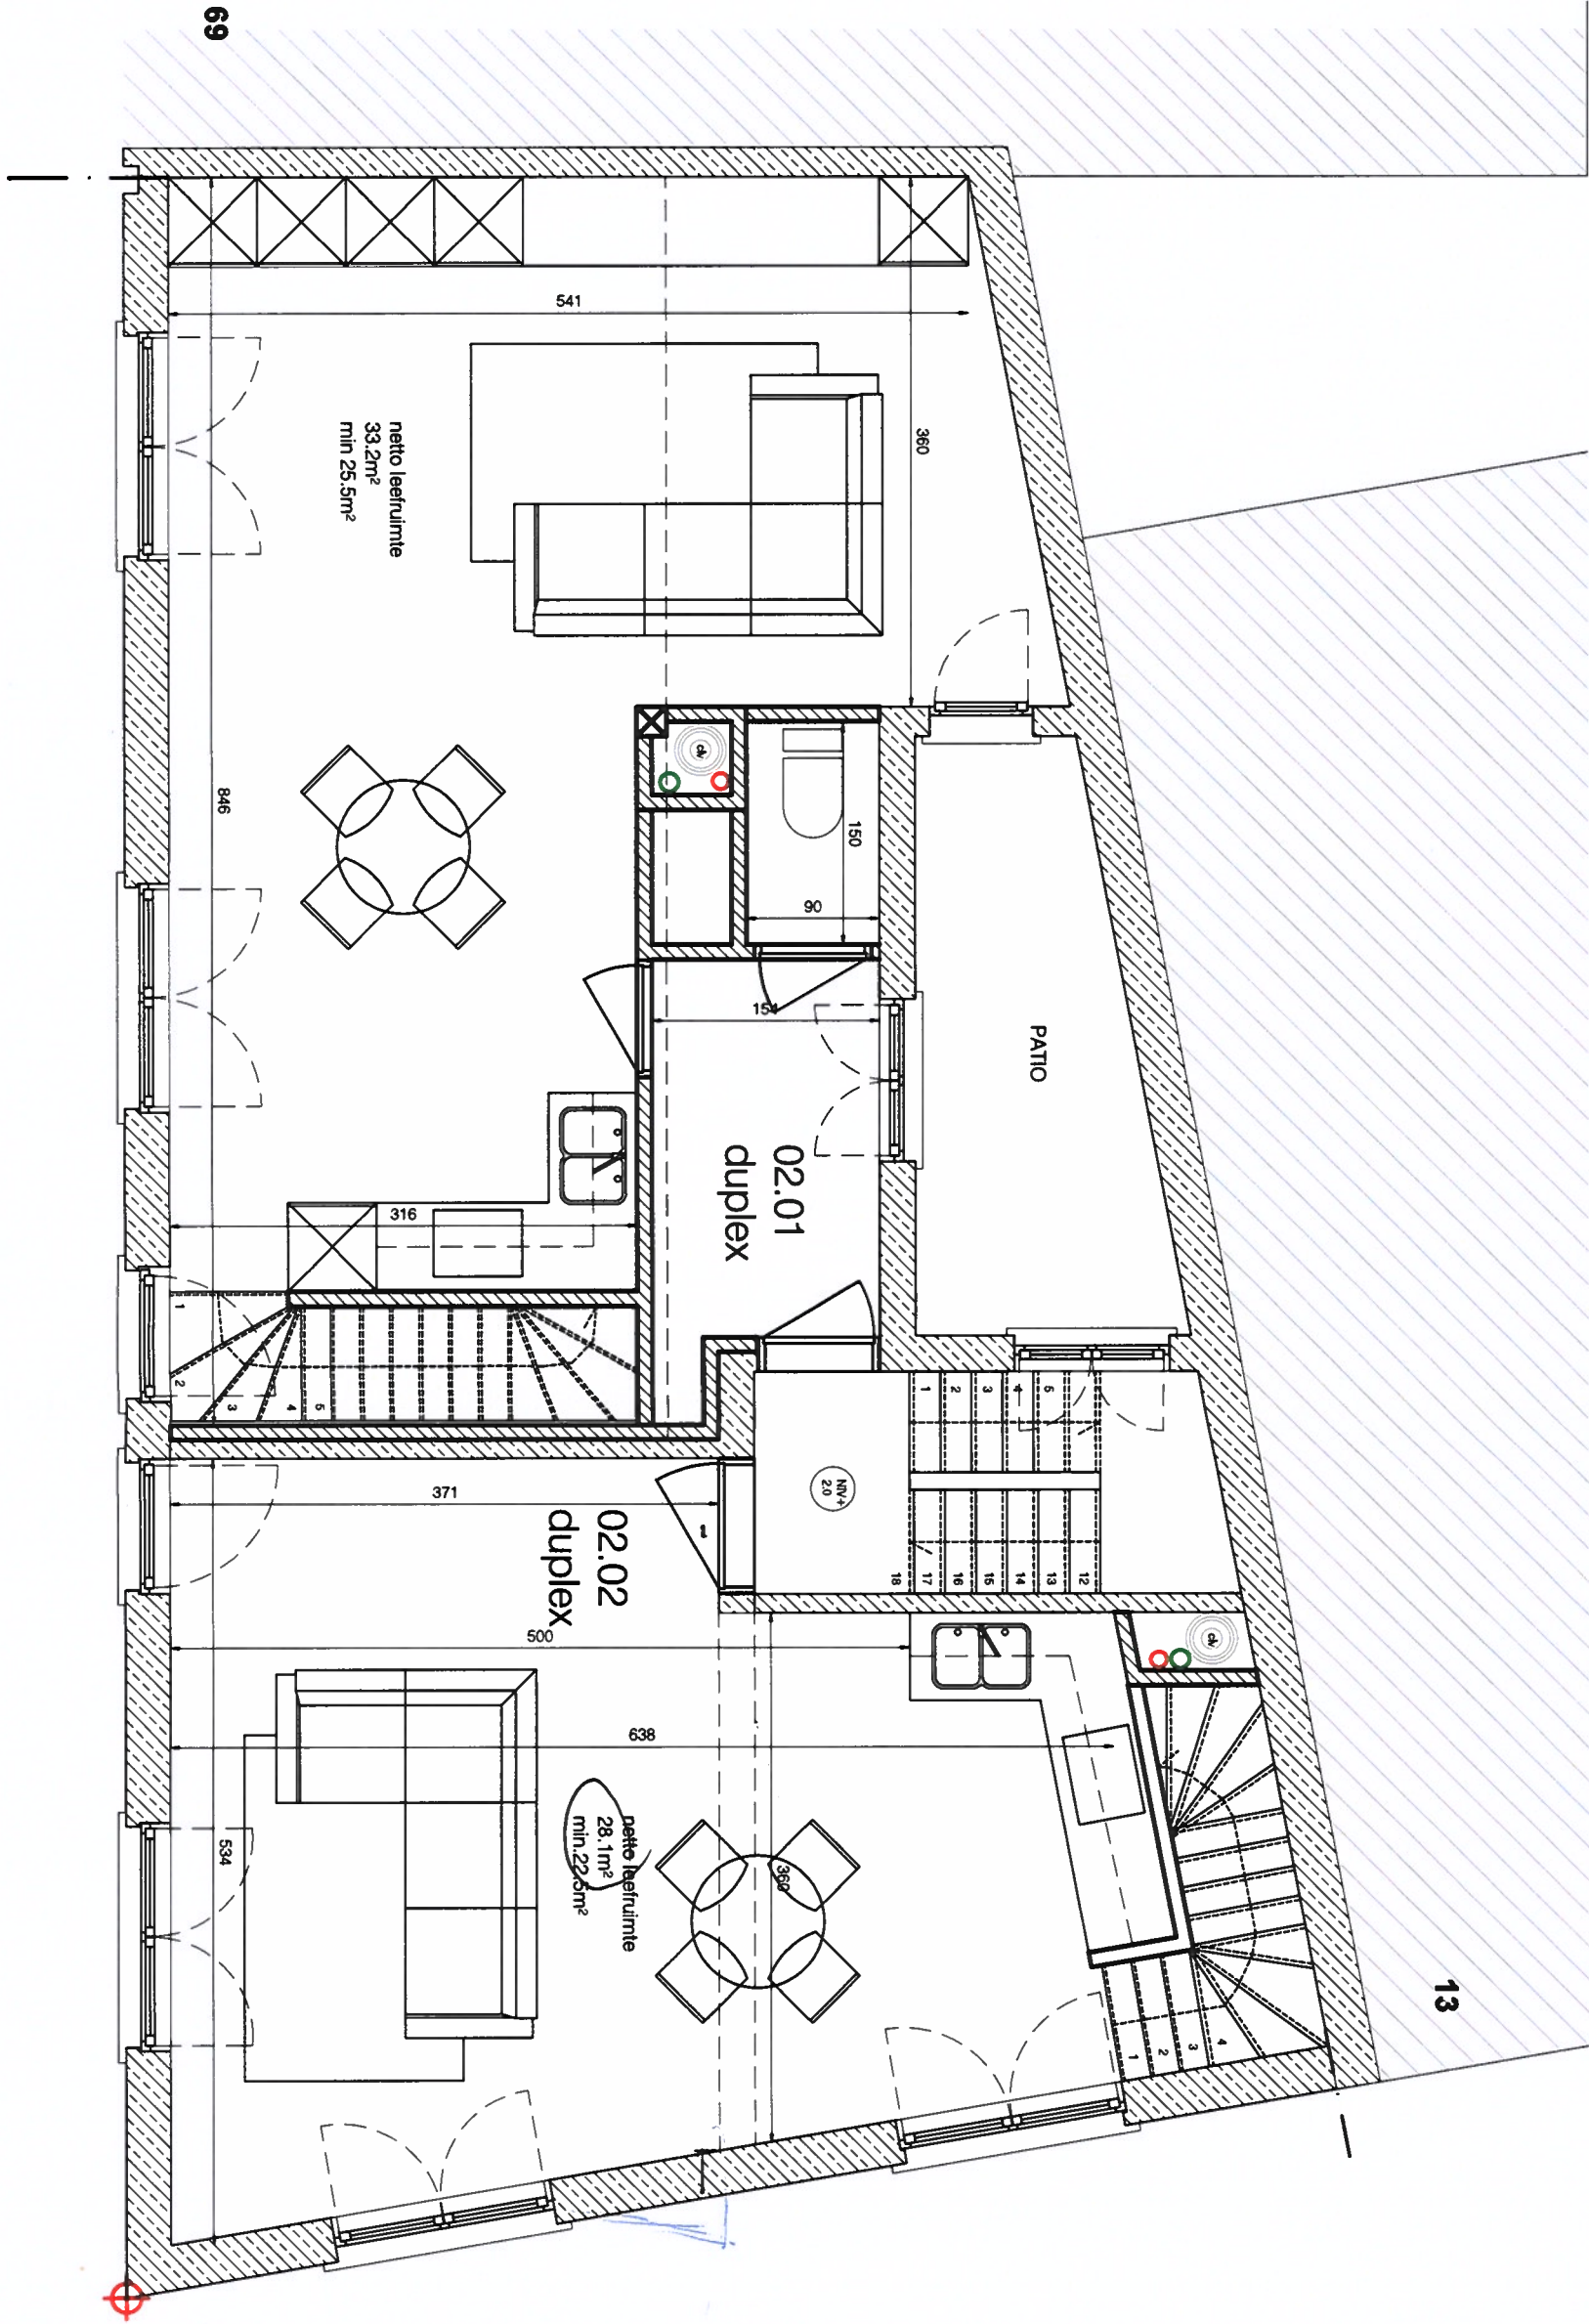

NIEUWE TOESTAND
VERDIEPING +1


ARCHITECT A1 PLANNING ARCHITECTEN
BOUWHEER GM RENOVATIEWERKEN BVBA
Contact: Michiel
BOUWPLAATS KAIROSTRAAT 65-67
8400 OOSTENDE

DATUM 08/1/2018
SCHAAL 1:50
ORIENTATIE

BEHOUDEN STRUCTUUR
NA RENOVATIE

NIEUWE STRUCTUUR


CONTACT
J. PLATEAUSTRAAT 3, 8400 OOSTENDE
VLASGARDSTRAAT 52, 8000 GENT
WWW.A1PLANNING.BE
INFO@A1PLANNING.BE
0032 (0)59 32 25 90

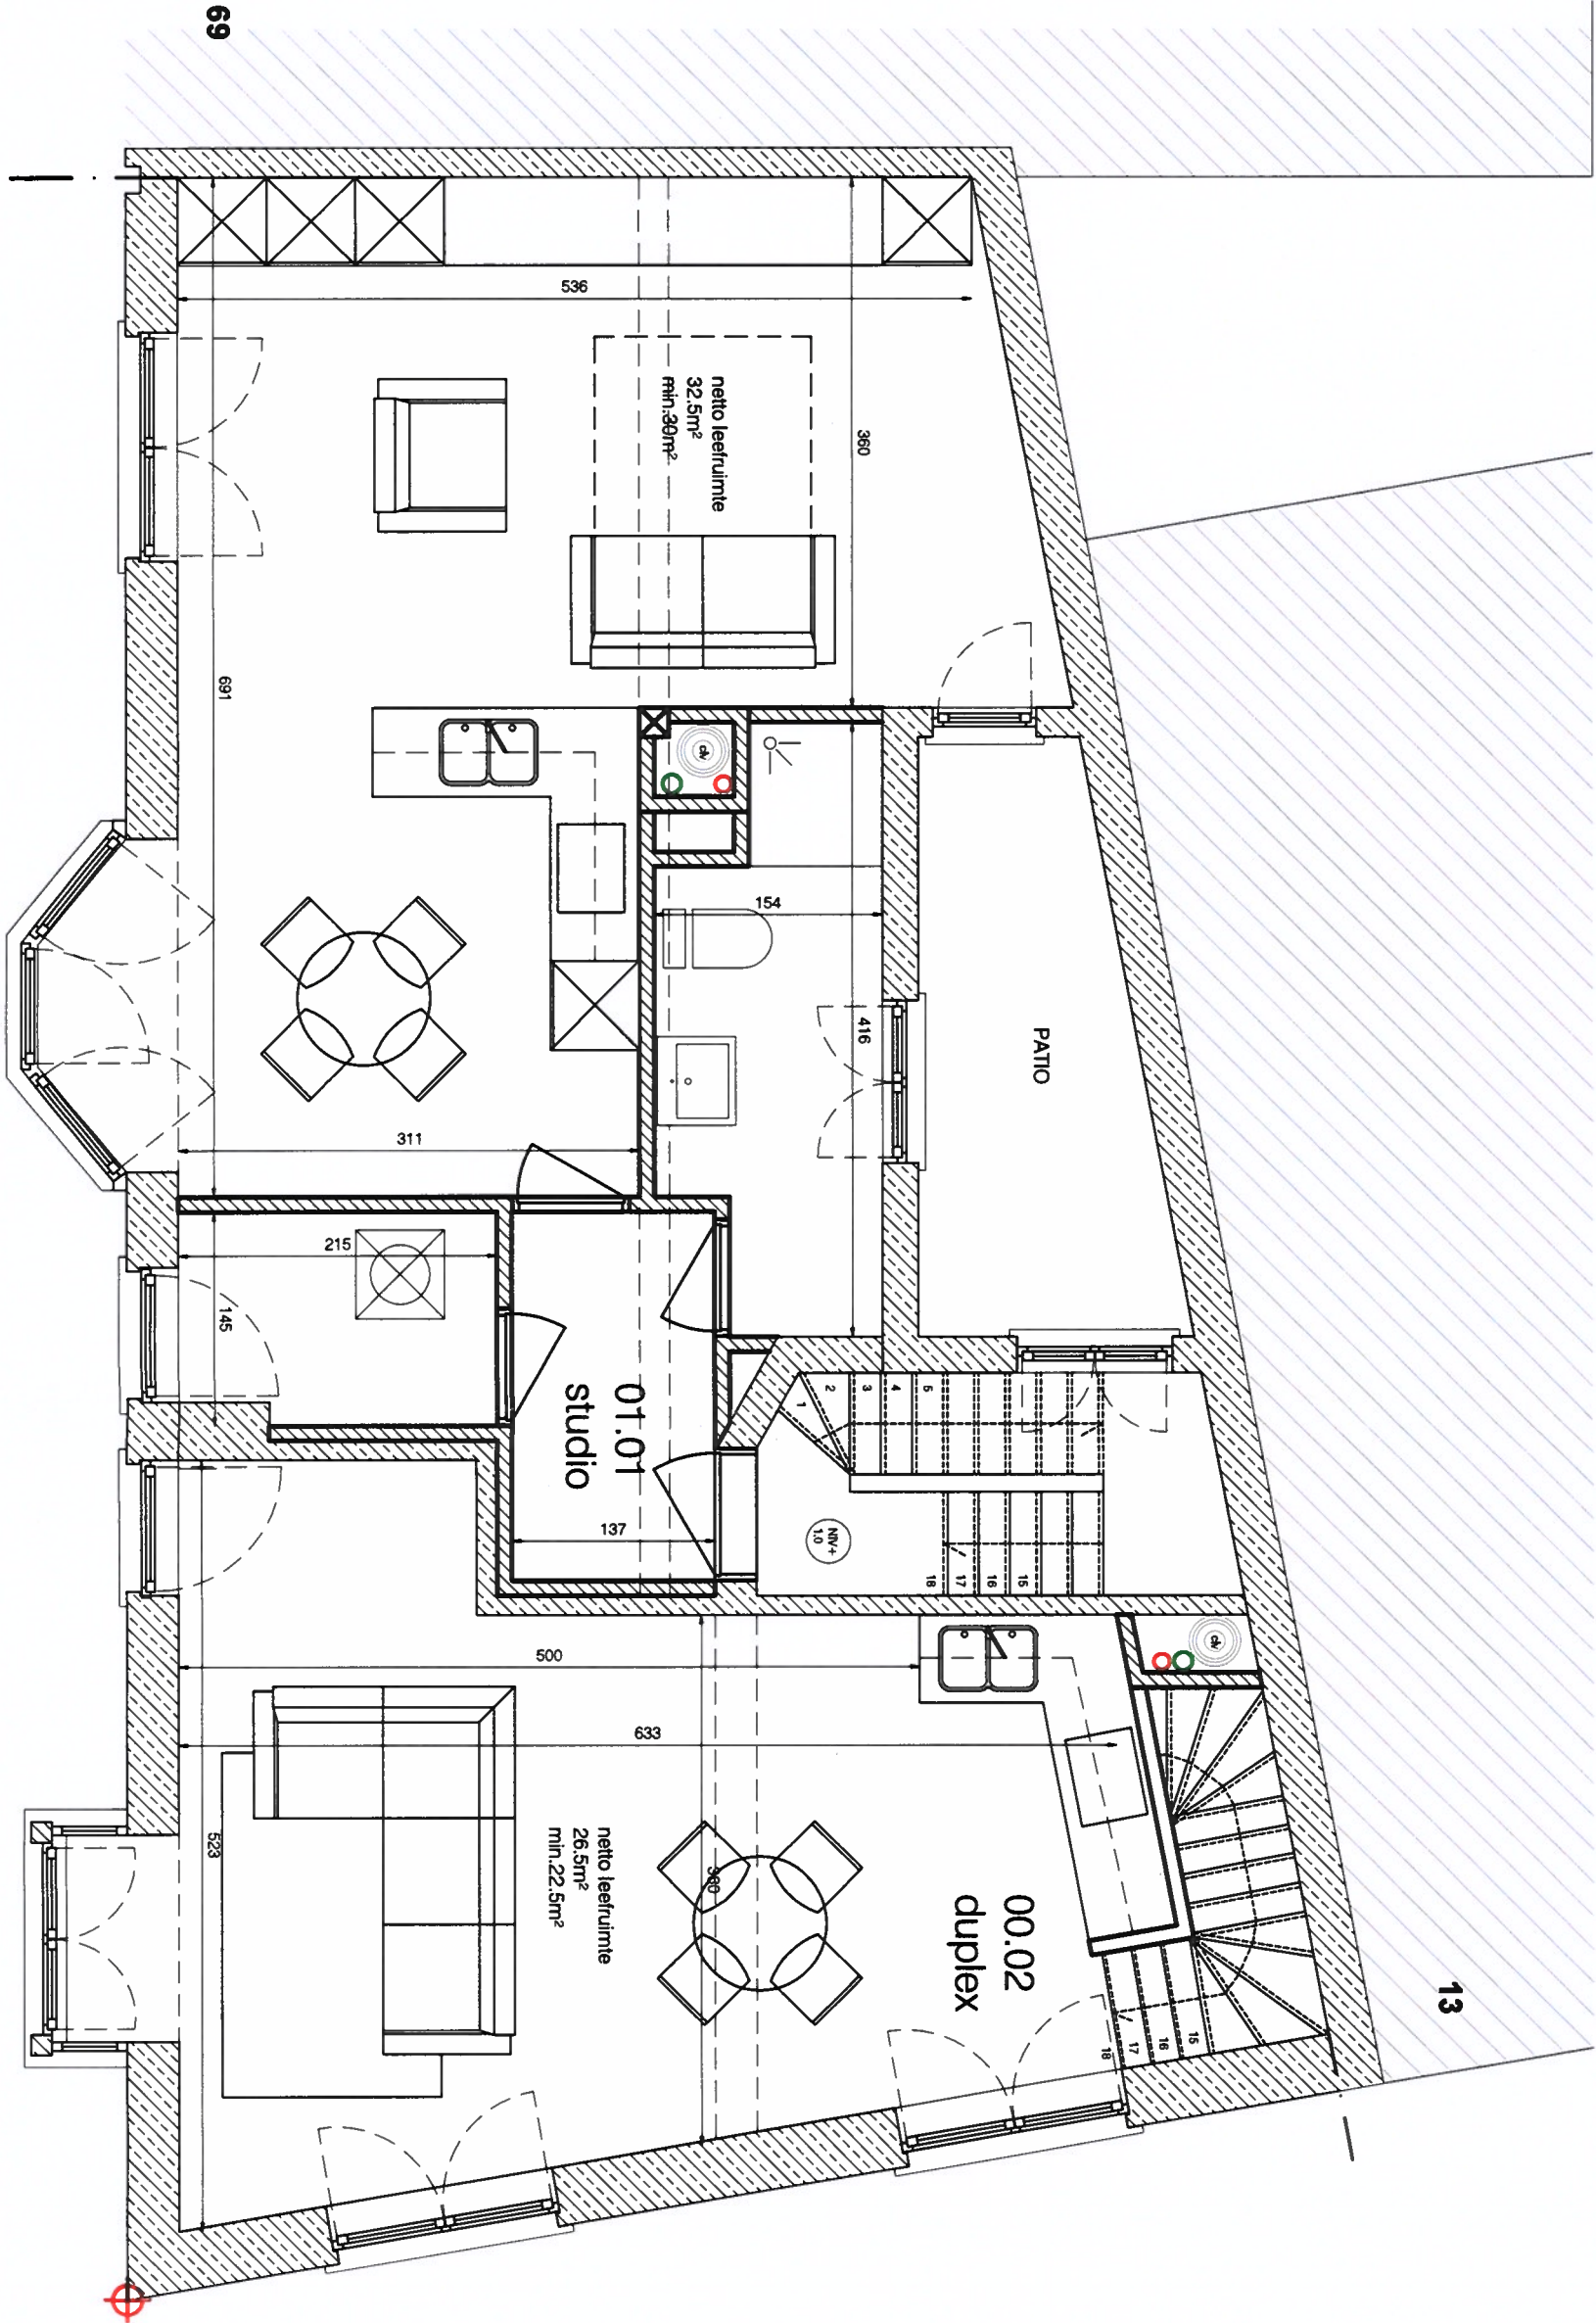

NIEUWE TOESTAND
GELIJKVLOERS +0

ARCHITECT A1 PLANNING ARCHITECTEN
BOUWHEER GM RENOVATIEWERKEN BVBA
Contact: Michiel
BOUWPLAATS KAIROSTRAAT 65-67
8400 OOSTENDE

DATUM 08/11/2019
SCHAAAL 1:50
ORIENTATIE

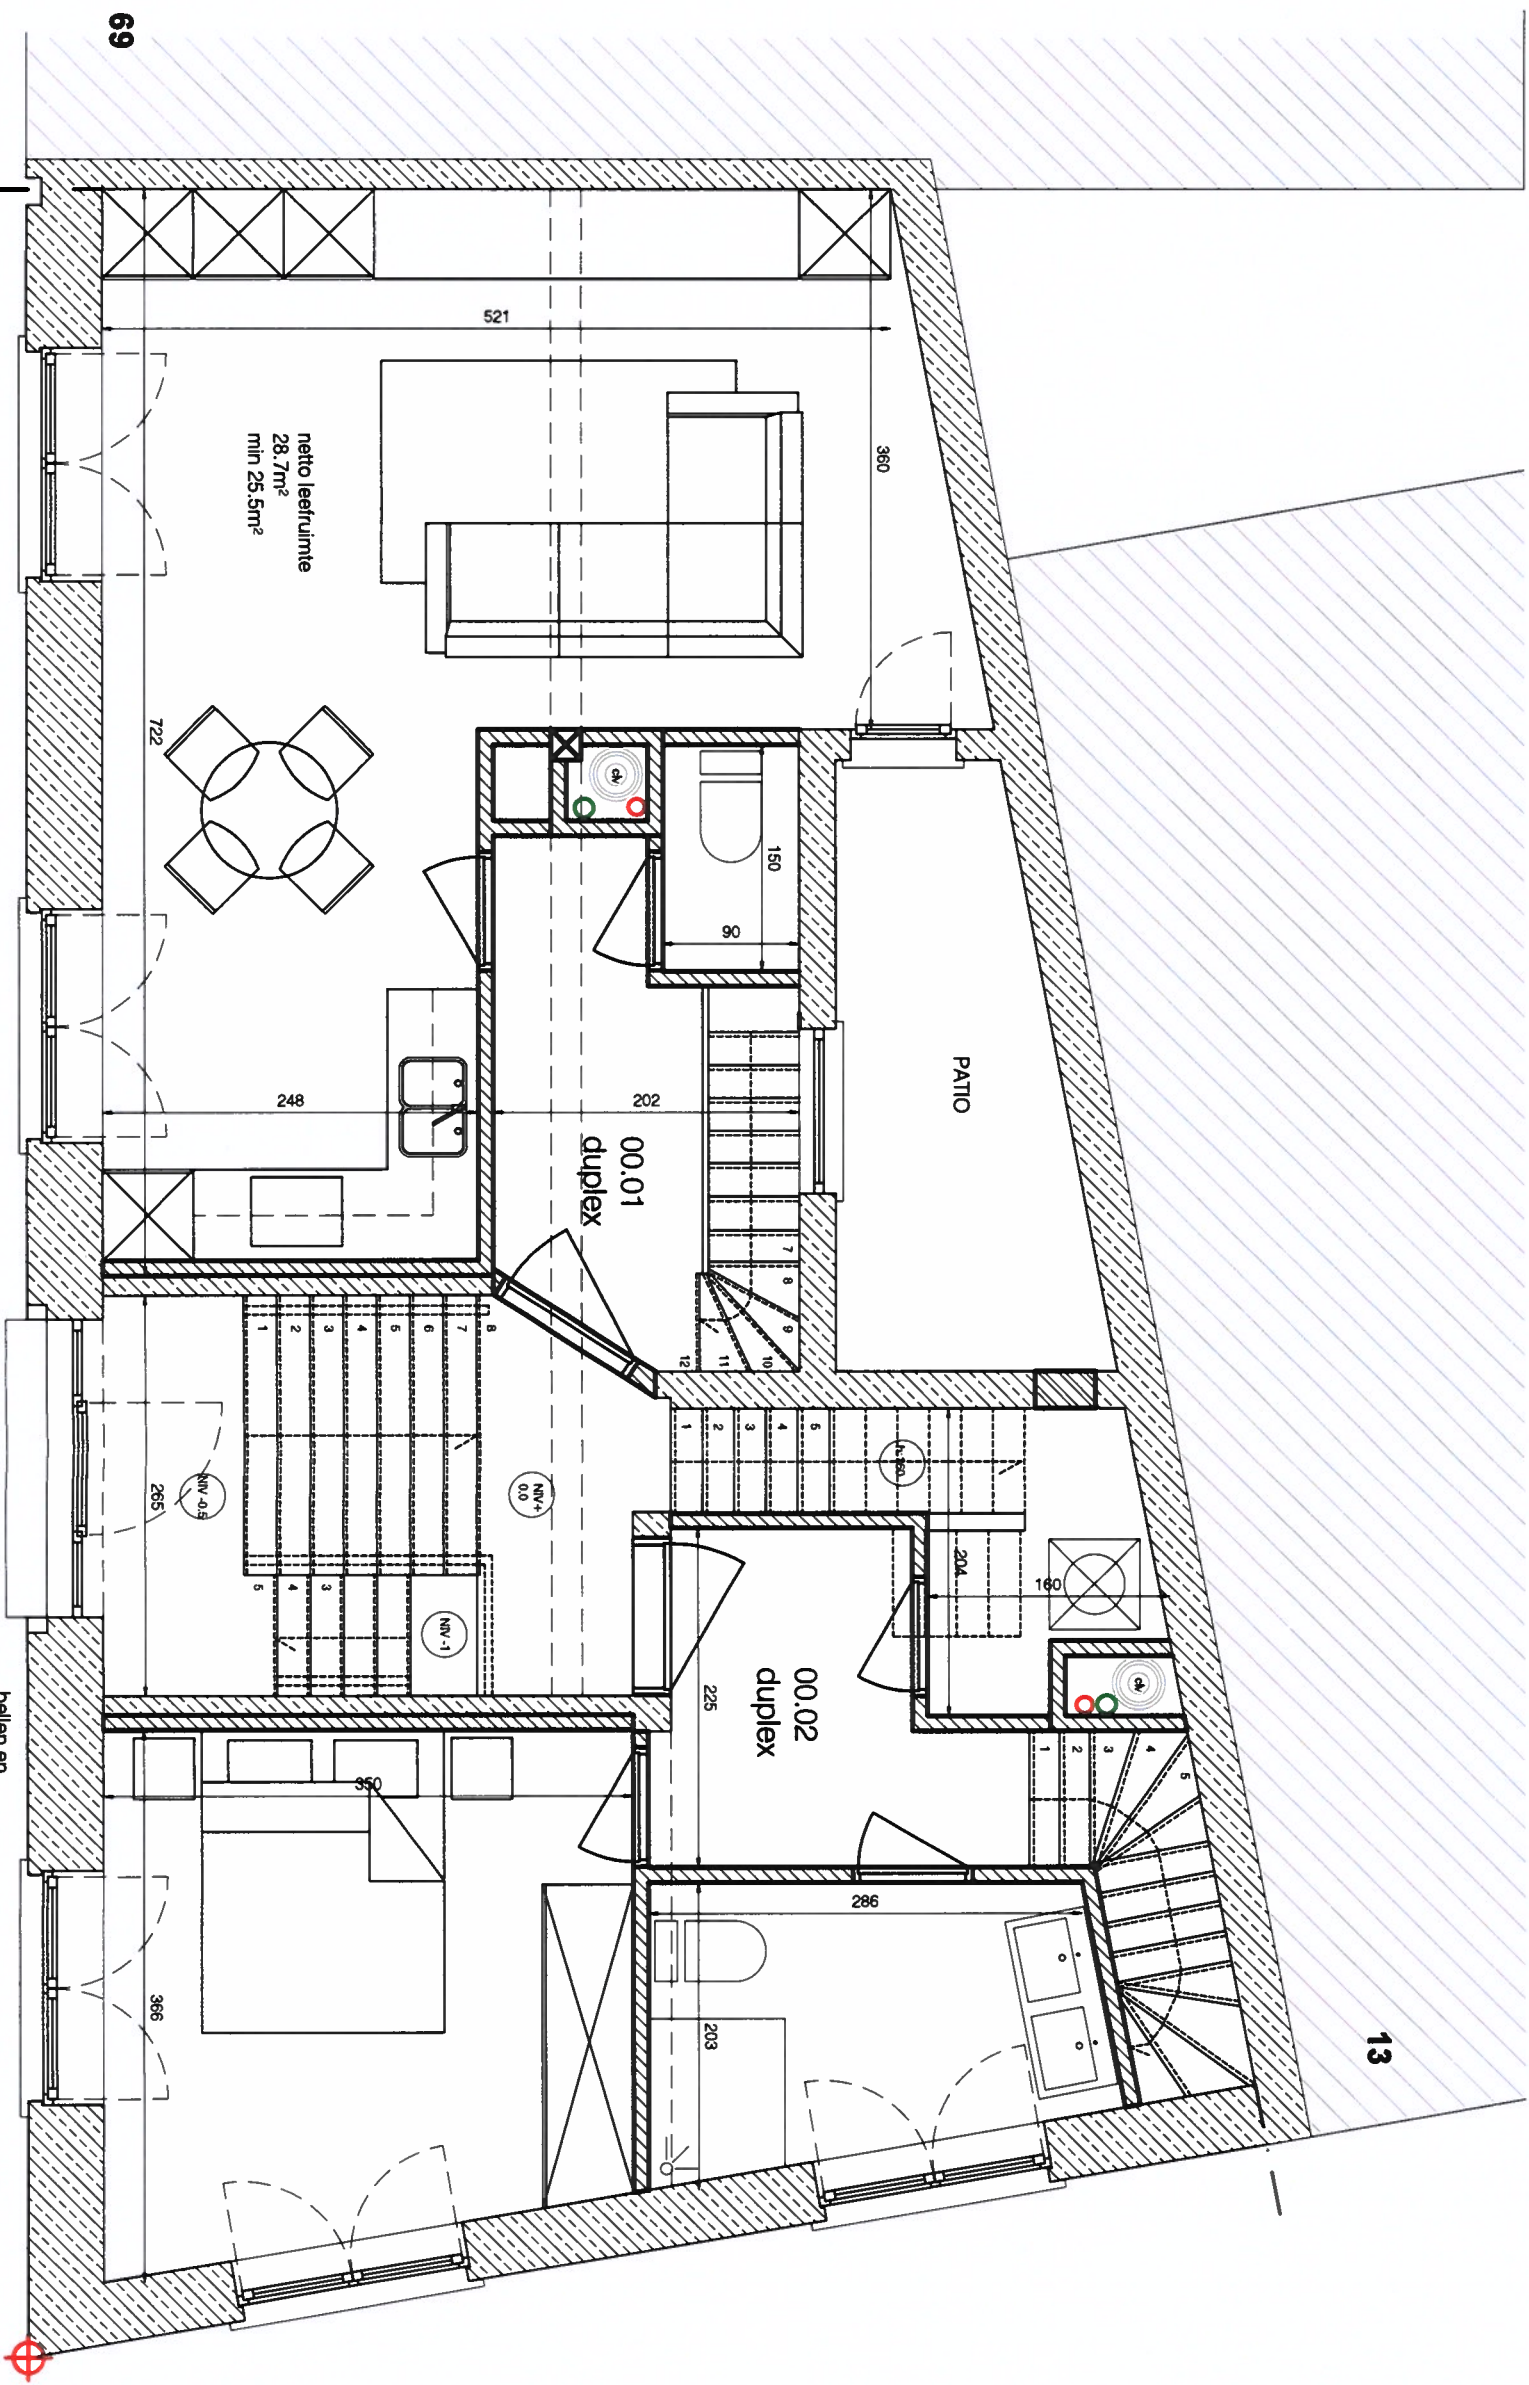

bellen en
brievenbussen

CONTACT
J. PLATEAUSTRAAT 3, 8400 OOSTENDE
VLASGAARDSTRAAT 52, 8000 GENT

WWW.A1PLANNING.BE
INFO@A1PLANNING.BE
0032 (0)59 32 25 90

NIEUWE TOESTAND
KELDER -1


ARCHITECT A1 PLANNING ARCHITECTEN
BOUWHEER GM RENOVATIEWERKEN BVBA
Contact: Michael
BOUWPLAATS KARIOSTRAAT 66-67
8400 OOSTENDE

DATUM 08/11/2019
SCHAAL 1:50
ORIENTATIE

BEHOUDEN STRUCTUUR
NA RENOVATIE

NIEUWE STRUCTUUR

CONTACT
J. PLATEAUSTRAAT 3, 8400 OOSTENDE
VLASGAARDSTRAAT 52, 8000 GENT
WWW.A1PLANNING.BE
INFO@A1PLANNING.BE
0032 (0)58 32 25 90

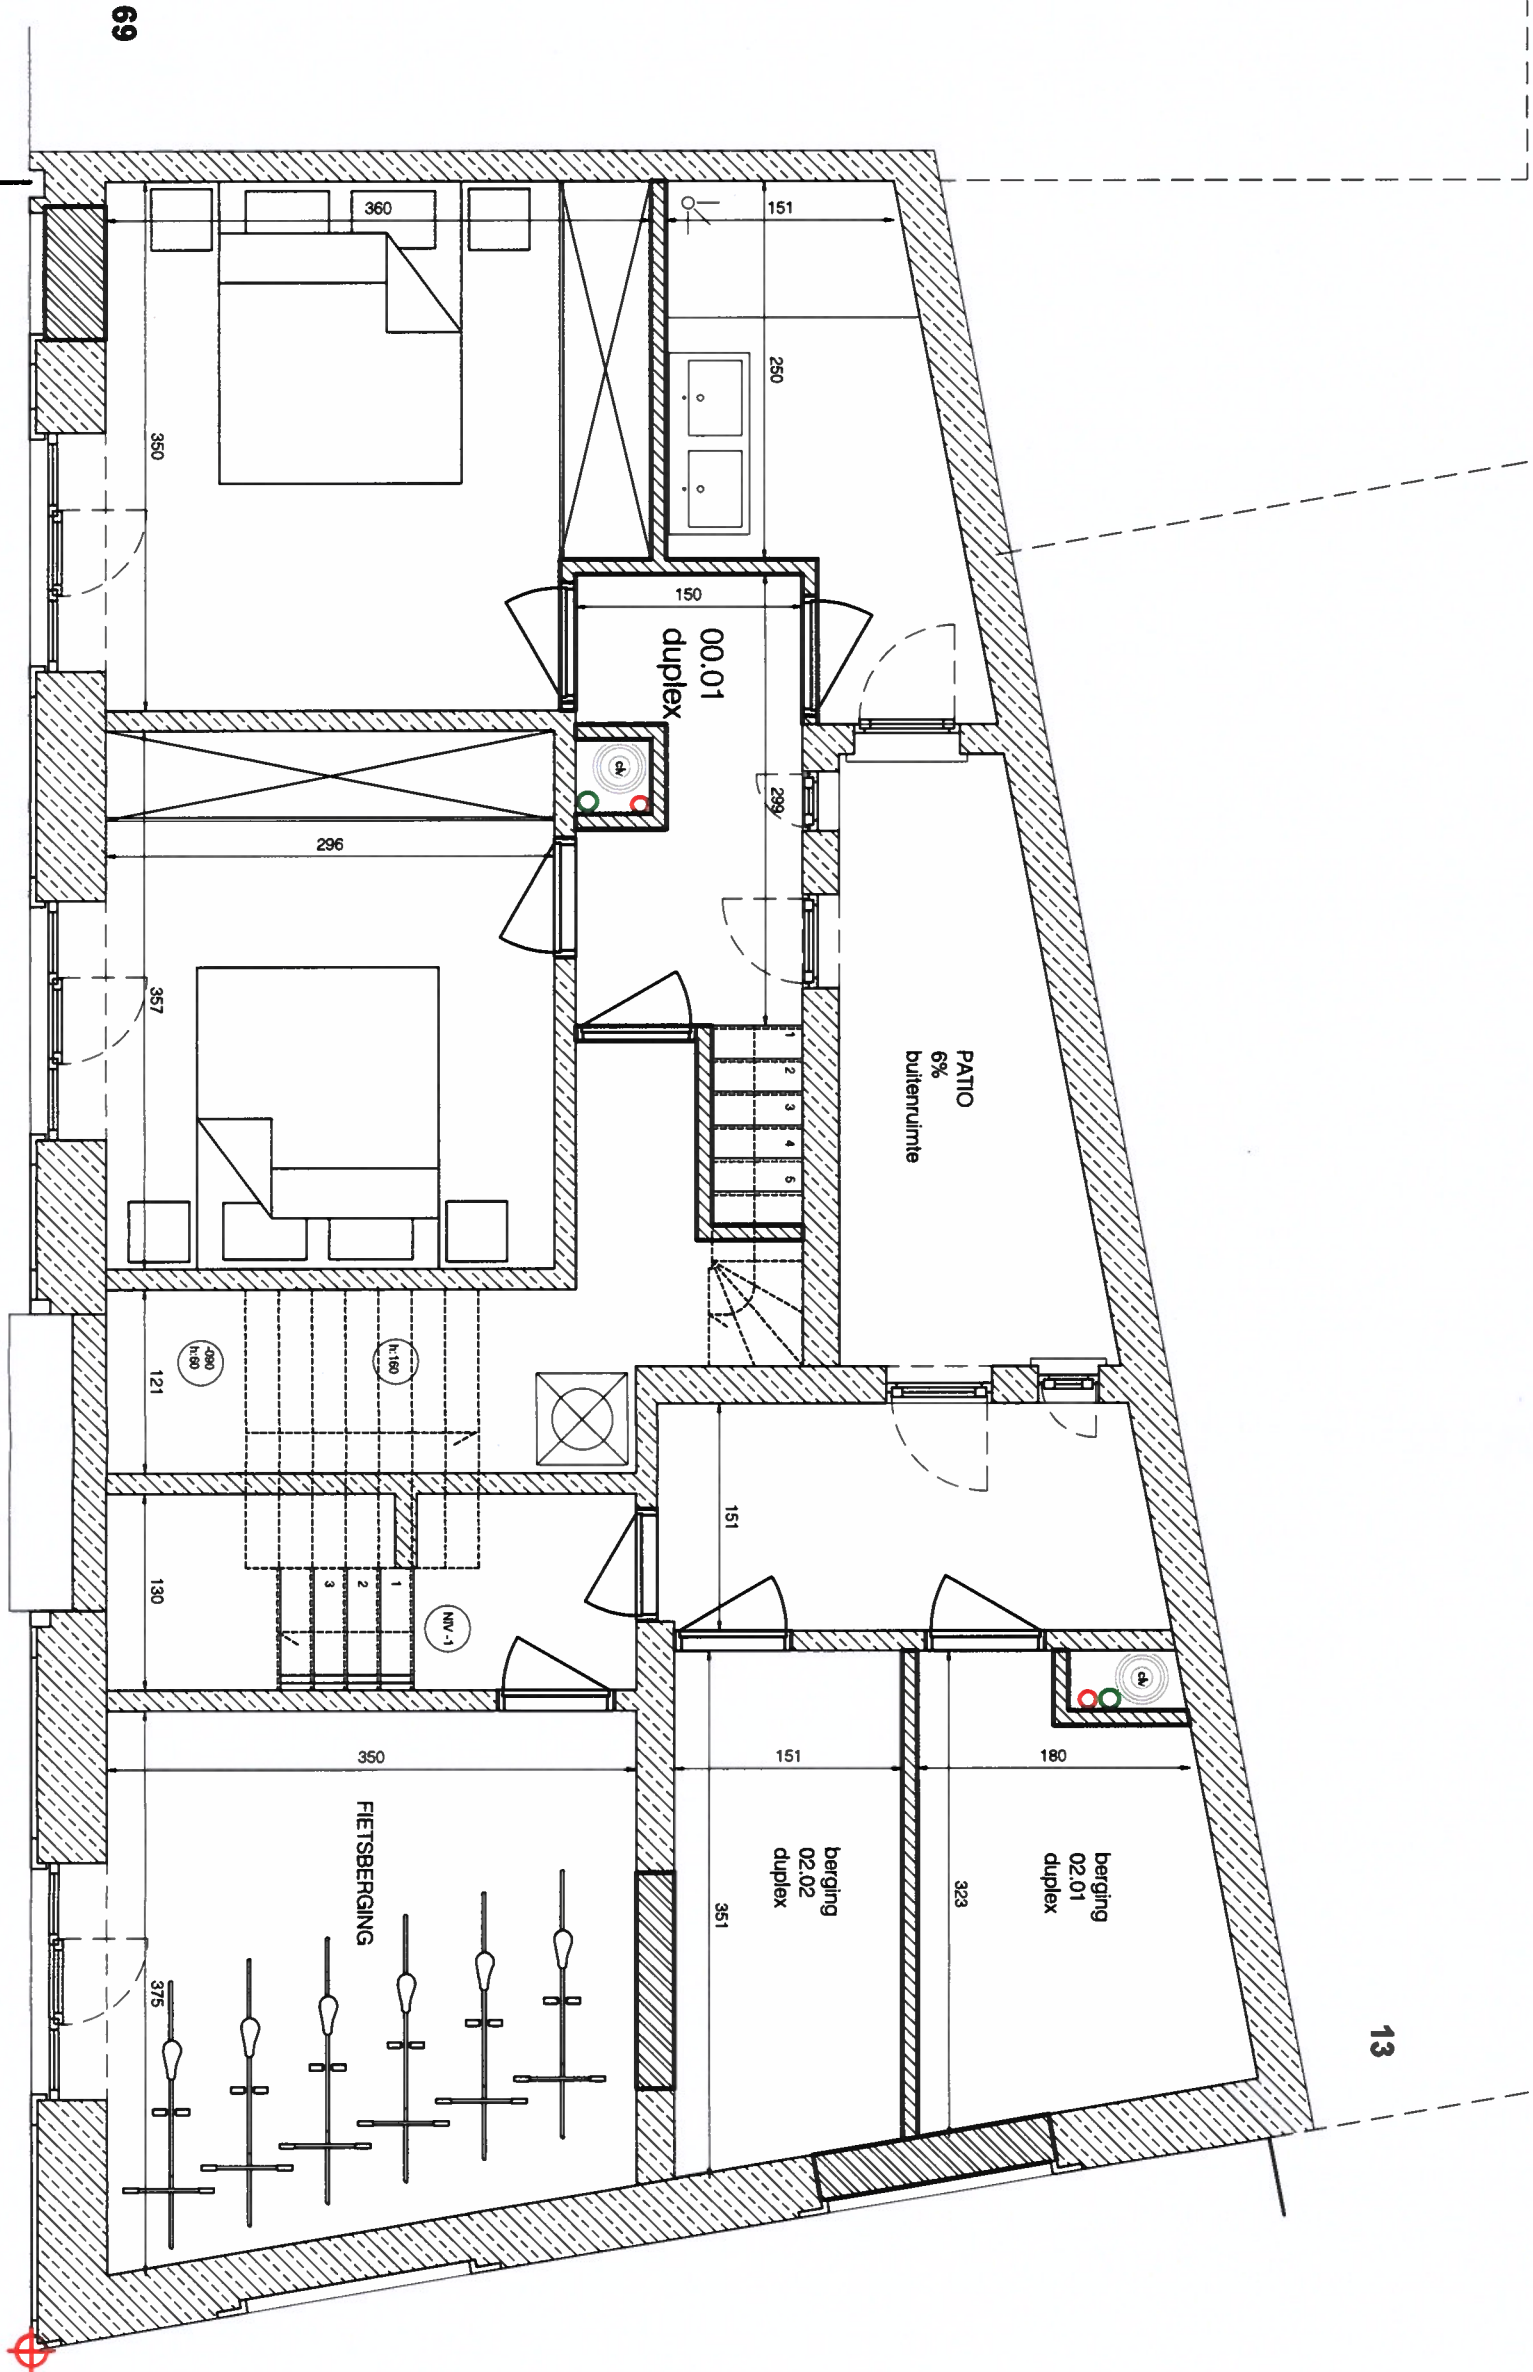

INPLANTING

ARCHITECT	A1 PLANNING ARCHITECTEN
BOUWHEER	GM RENOVATIETWERKEN BVBA Contact: Michiel
BOUWPLAATS	KAIROSTRAAT 65-67 8400 OOSTENDE

DATUM	08/11/2019
SCHAAL	1:100
ORIENTATIE	

CONTACT
J. PLATEAUSTRAAT 3, 8400 OOSTENDE
VLASGARDSTRAAT 52, 9000 GENT
WWW.A1PLANNING.BE
INFO@A1PLANNING.BE
0032 (0)59 32 25 90

