


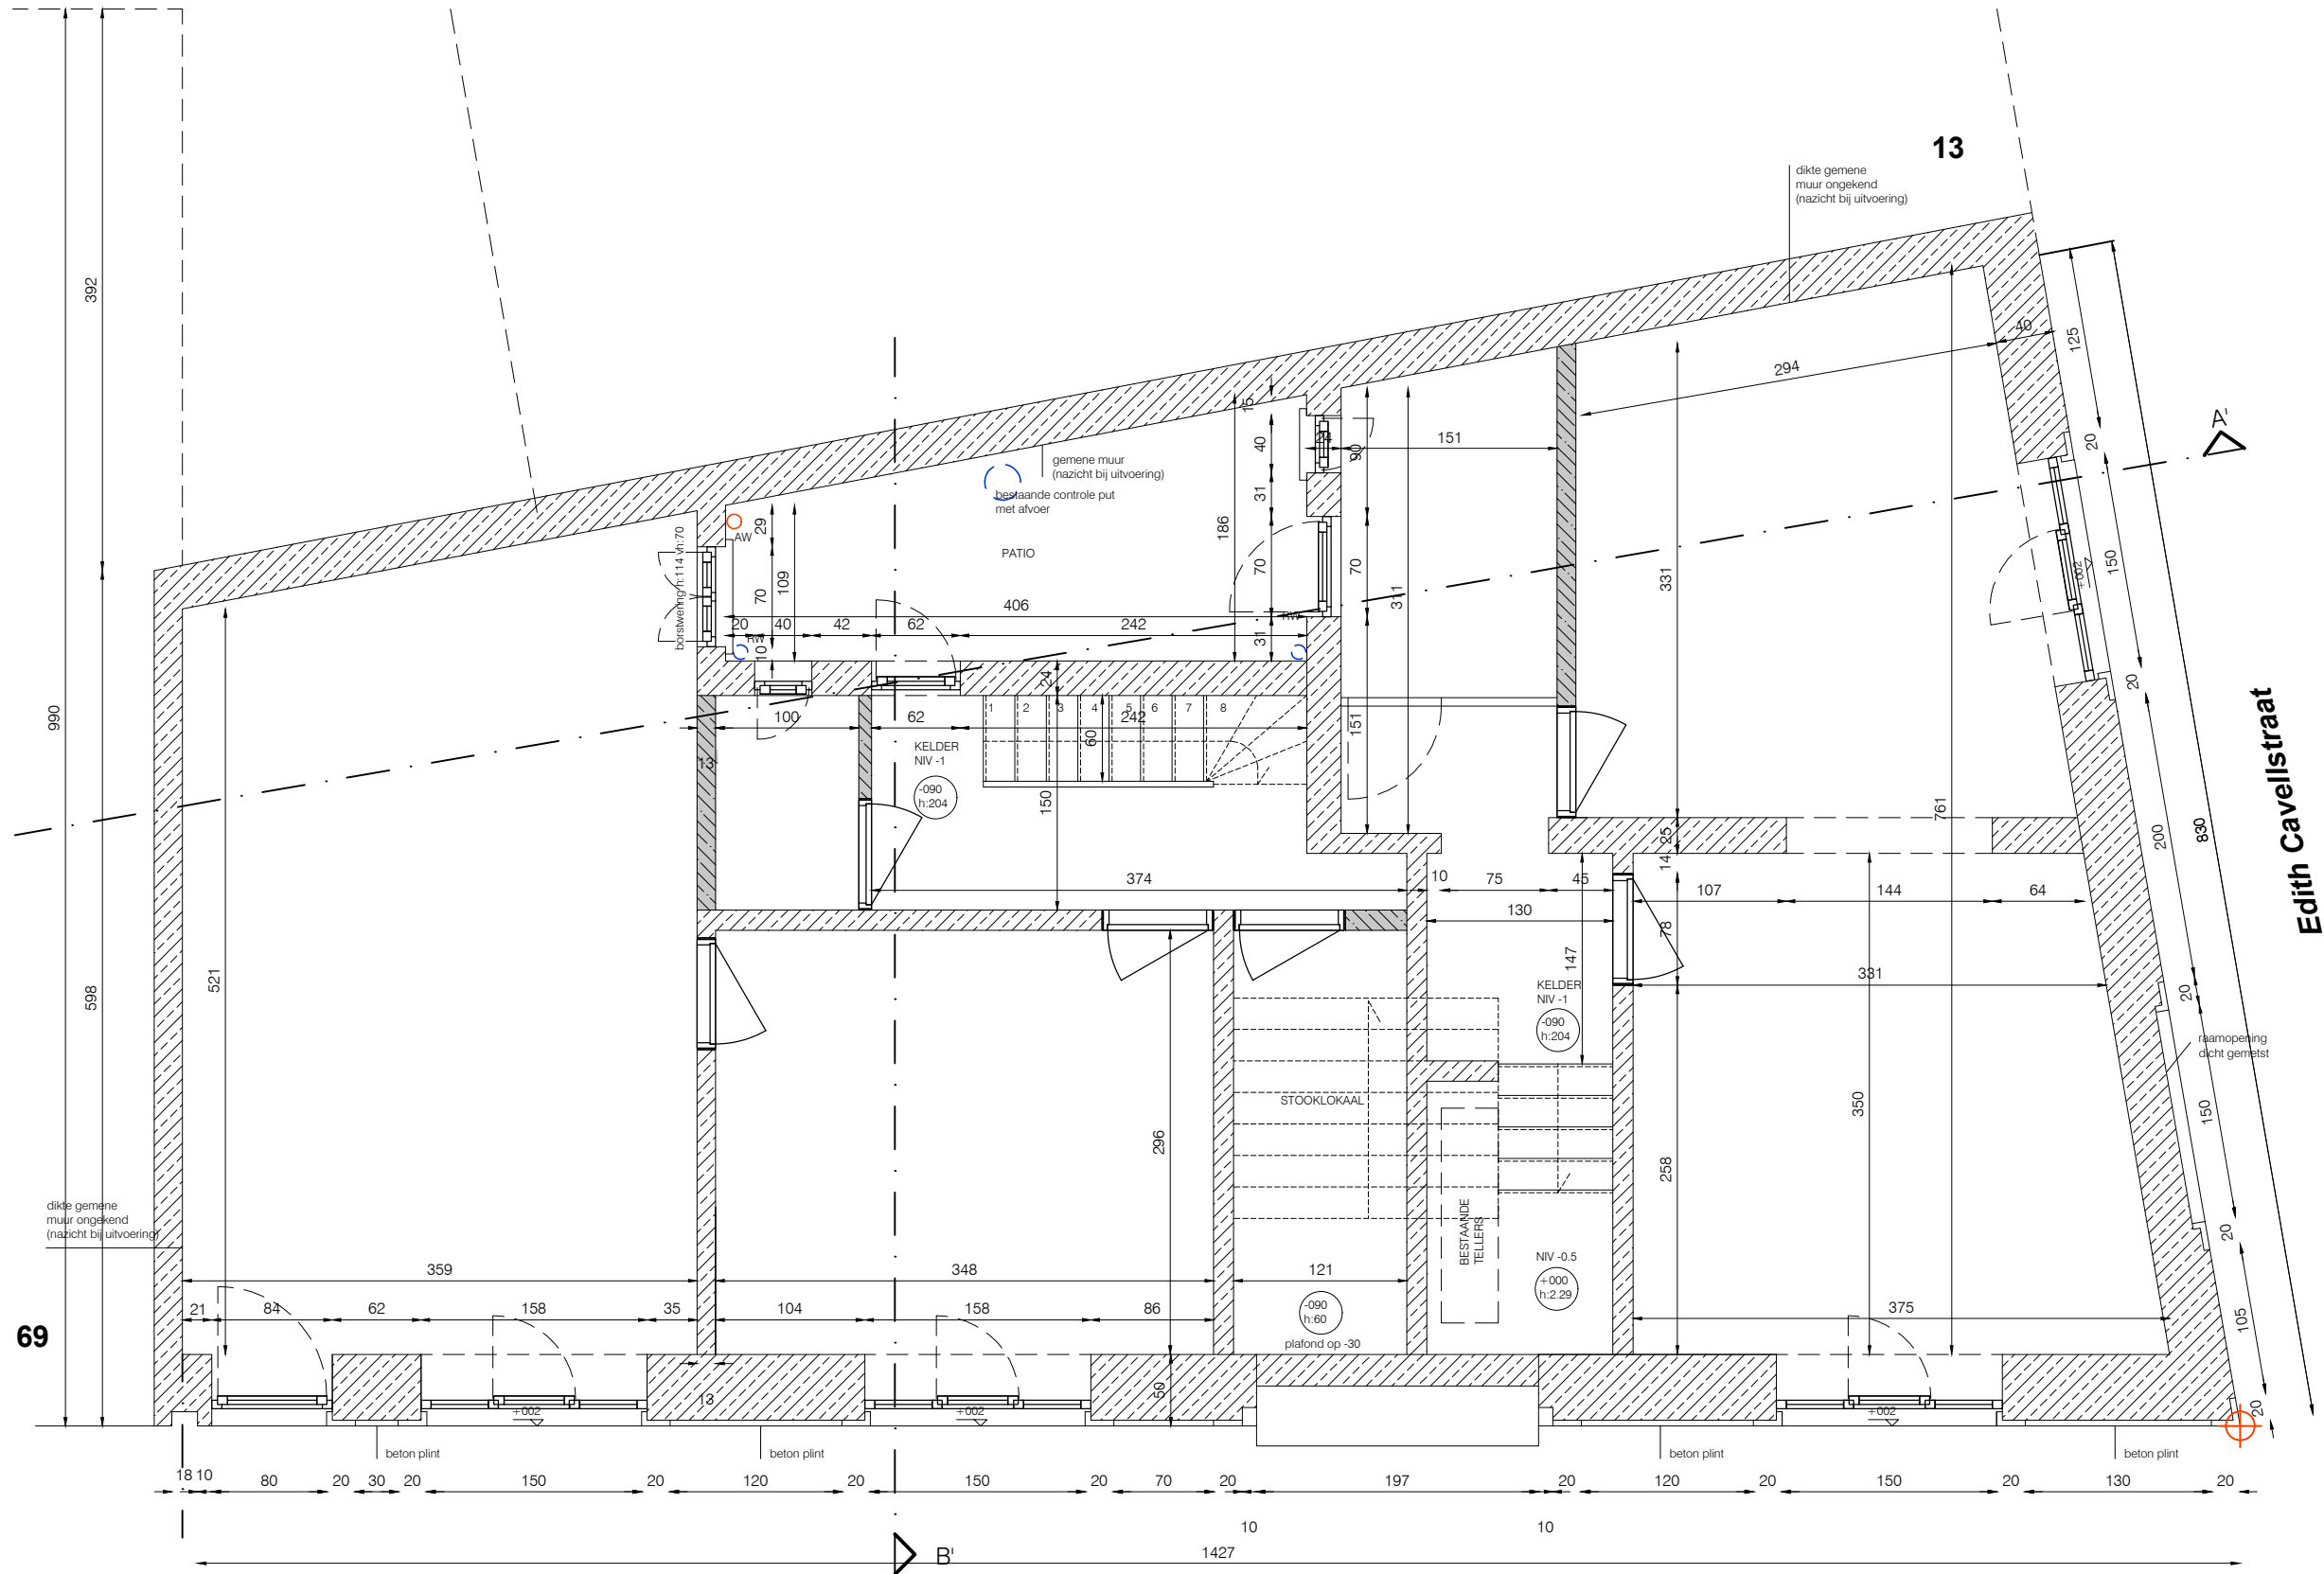


## BESTAANDE TOESTAND KELDER -1

ARCHITECT A1 PLANNING ARCHITECTEN  
BOUWHEER GM RENOVATIEWERKEN BVBA  
Contact: Michael  
BOUWPLAATS KAIROSTRAAT 65-67  
8400 OOSTENDE

DATUM 19/12/2019

SCHAAL 1:50

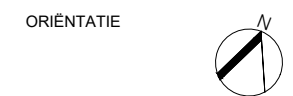

 BEHOUDEN STRUCTUUR  
NA RENOVATIE

 AF TE BREKEN

CONTACT

J. PLATEAUSTRAAT 3, 8400 OOSTENDE  
VLASGAARDSTRAAT 52, 9000 GENT

WWW.A1PLANNING.BE  
INFO@A1PLANNING.BE  
0032 (0)59 32 25 90