


gabarit nr. 69
nokhoogte ongekend

gabarit nr. 13

nokhoogte ongekend
vermoedelijk gelijk aan
nr. 65-67

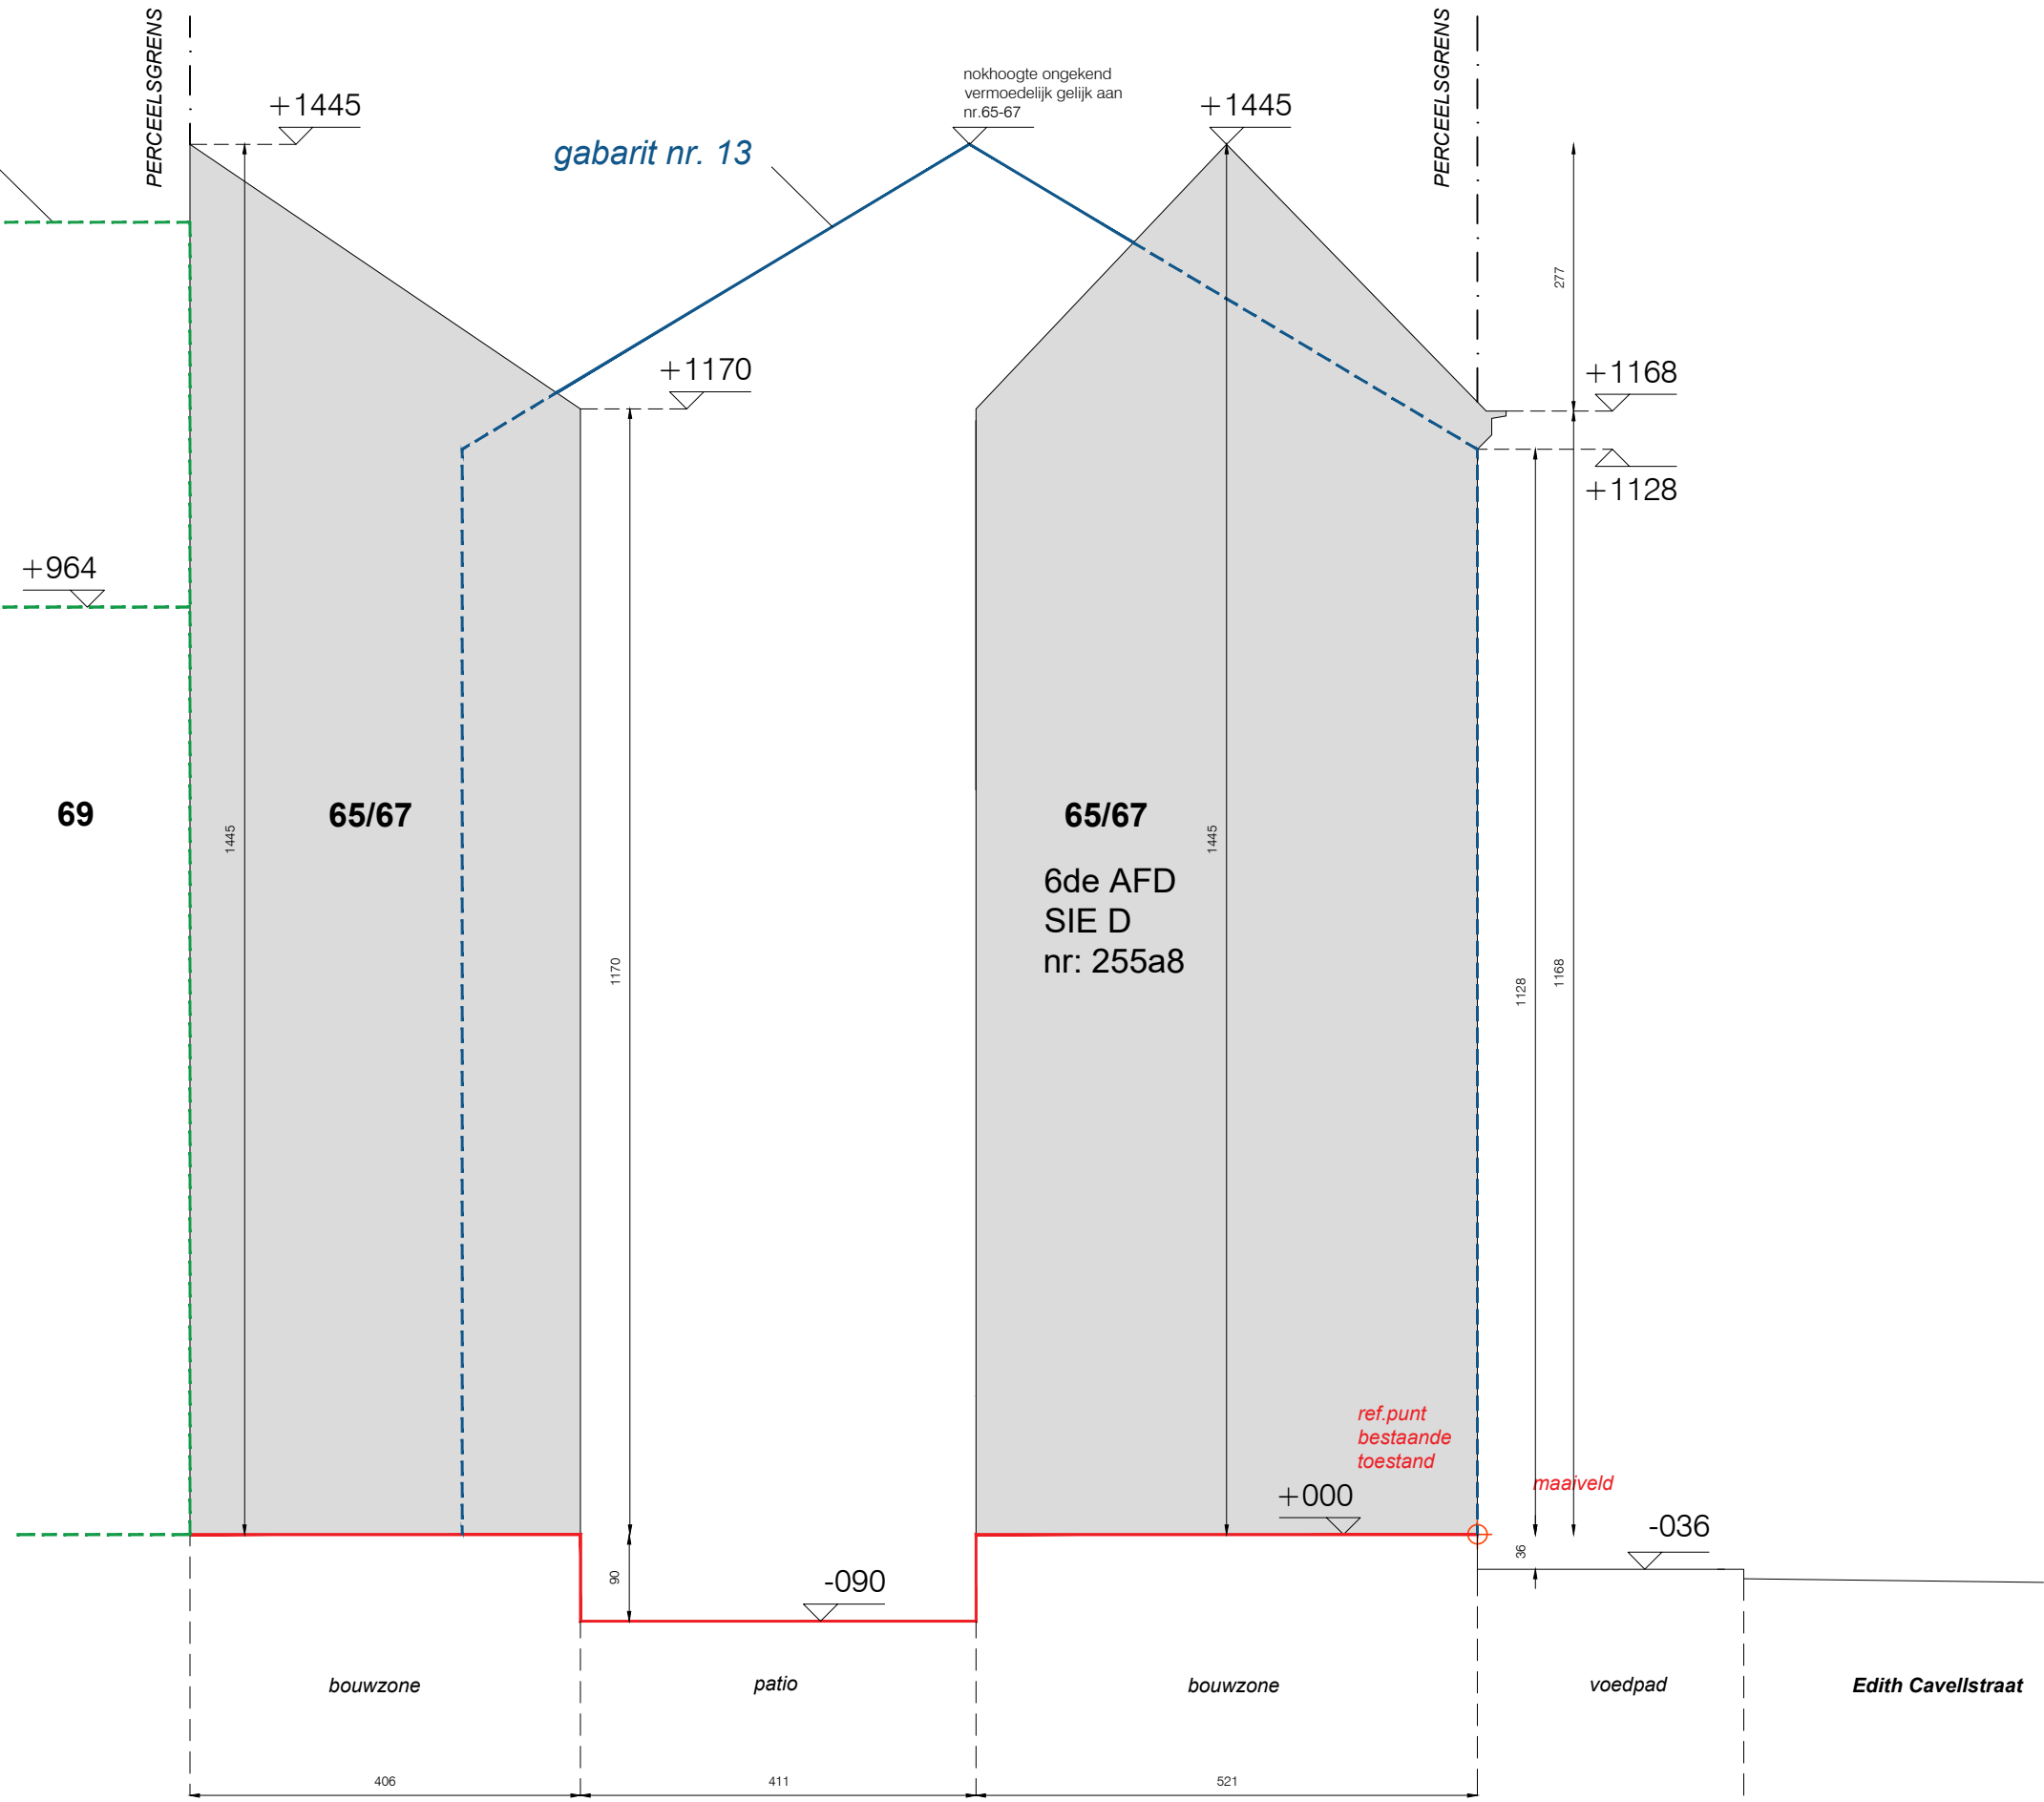

BESTAANDE TOESTAND
TERREINPROFIEL 2

ARCHITECT	A1 PLANNING ARCHITECTEN
BOUWHEER	GM RENOVATIEWERKEN BVBA Contact: Michael
BOUWPLAATS	KAIROSTRAAT 65-67 8400 OOSTENDE
DATUM	19/12/2019
SCHAAL	1:75
ORIENTATIE	