


bestaande toestand

- 1. beton plint deels met patroon
- 2. zandkleurig metselwerk in staand verband met licht grijze voeg
- 3. geglaazuurde steen wit en donker groen
- 4. cementering
- 5. houten schrijnwerk donker bruin
- 6. dorpel beton
- 7. houten dakrand wit
- 8. dakpannen zwart
- 9. schrijnwerk wit pvc (1 raam in herstelling vorige eigenaar)

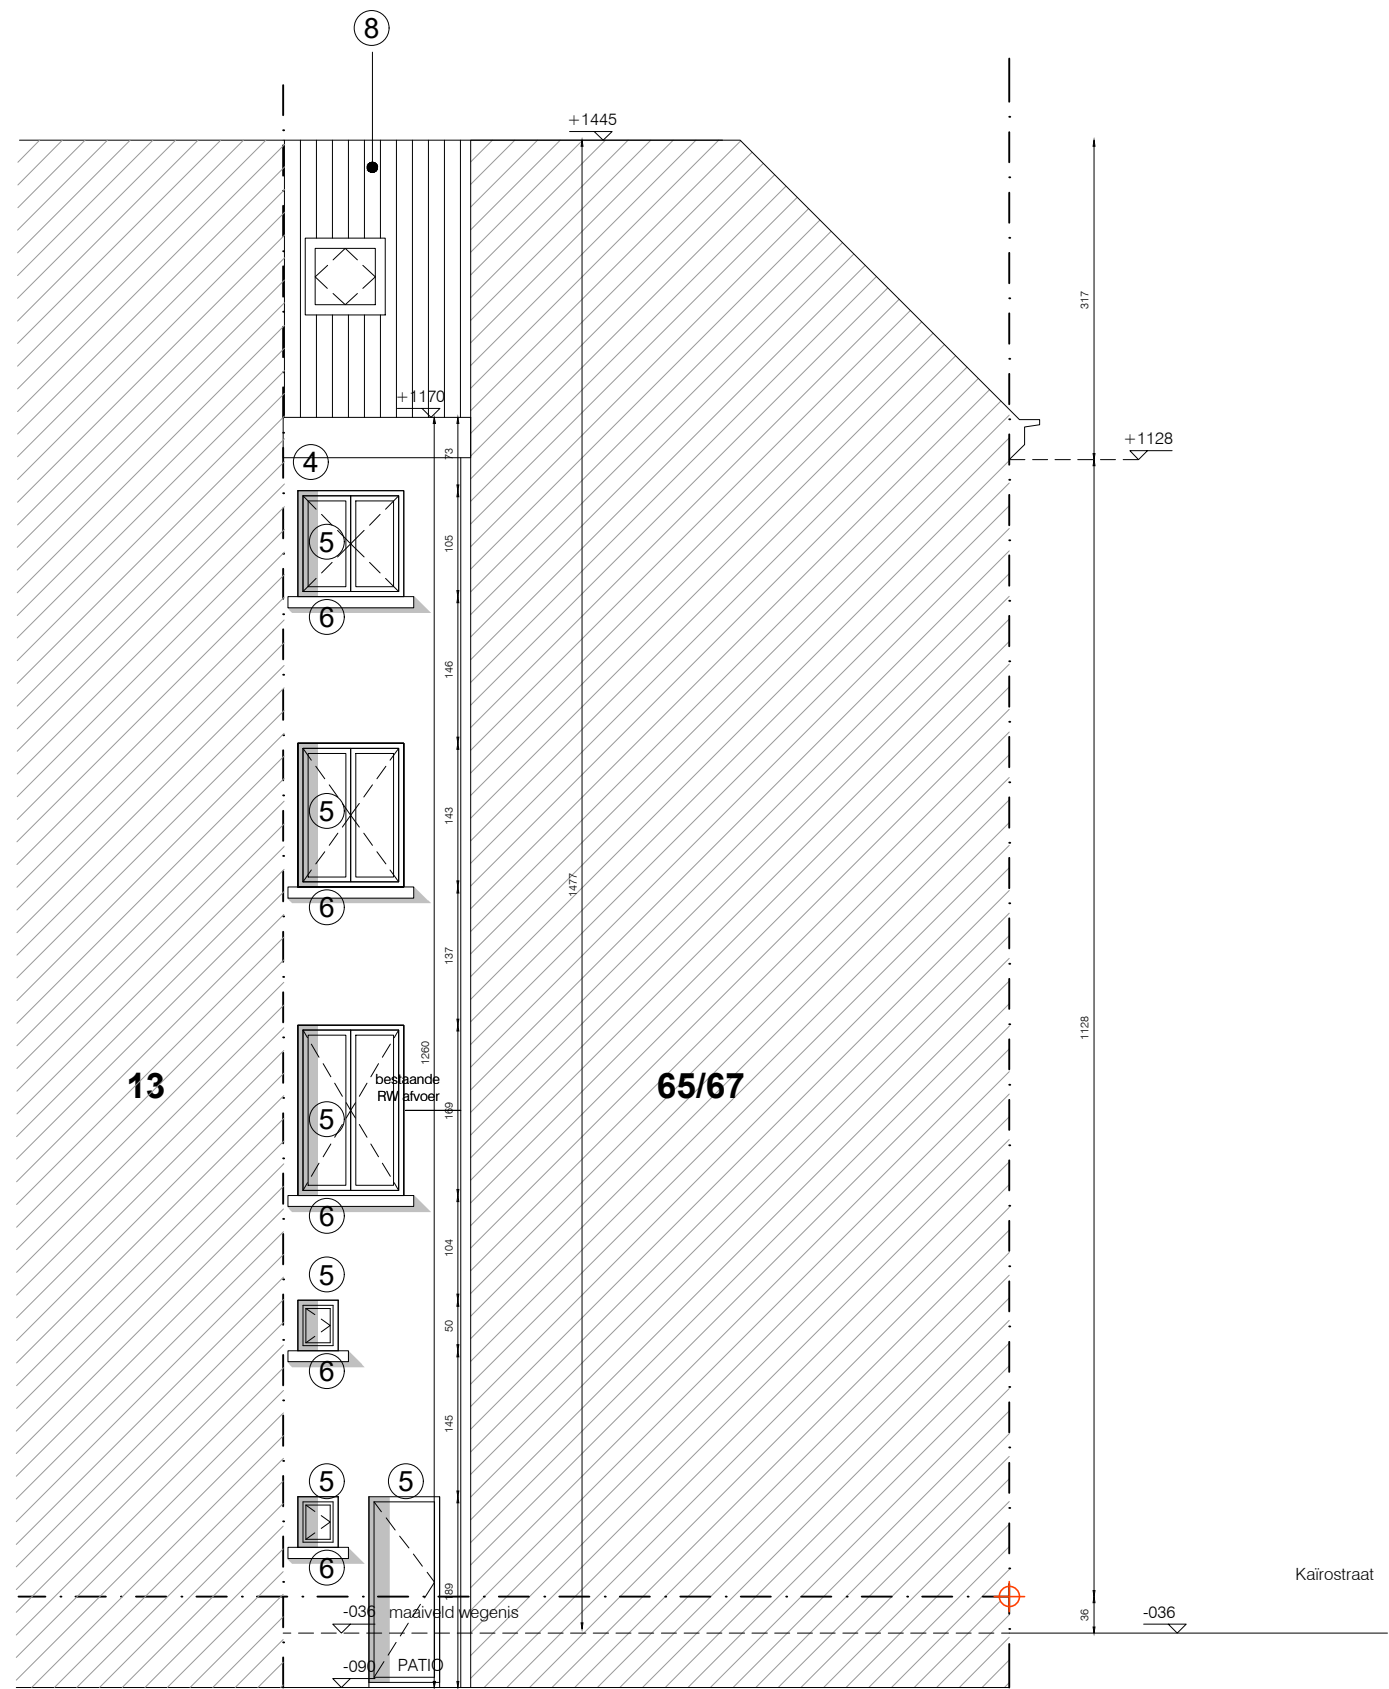

BESTAANDE TOESTAND
ACHTERGEVEL
EDITH CAVELLSTRAAT

ARCHITECT	A1 PLANNING ARCHITECTEN
BOUWHEER	GM RENOVATIEWERKEN BVBA Contact: Michael
BOUWPLAATS	KAIROSTRAAT 65-67 8400 OOSTENDE
DATUM	19/12/2019
SCHAAL	1:75
ORIËNTATIE	

CONTACT

J. PLATEAUSTRAAT 3, 8400 OOSTENDE
VLASGAARDSTRAAT 52, 9000 GENT

WWW.A1PLANNING.BE
INFO@A1PLANNING.BE
0032 (0)59 32 25 90