


nieuwe toestand

- 1. REINIGEN van beton plint deels met patroon
 - 2. REINIGEN/ZANDSTRALEN van zandkleurig metselwerk in staand verband met licht grijze voeg
 - 3. geglaazuurde steen wit en donker groen
 - 4. REINIGEN cementering
 - 6. REINIGEN dorpel beton
 - 8. dakpannen zwart
-
- 10. NIEUW pvc schrijnwerk zwart
 - 11. NIEUWE houten dakrand zwart trespa

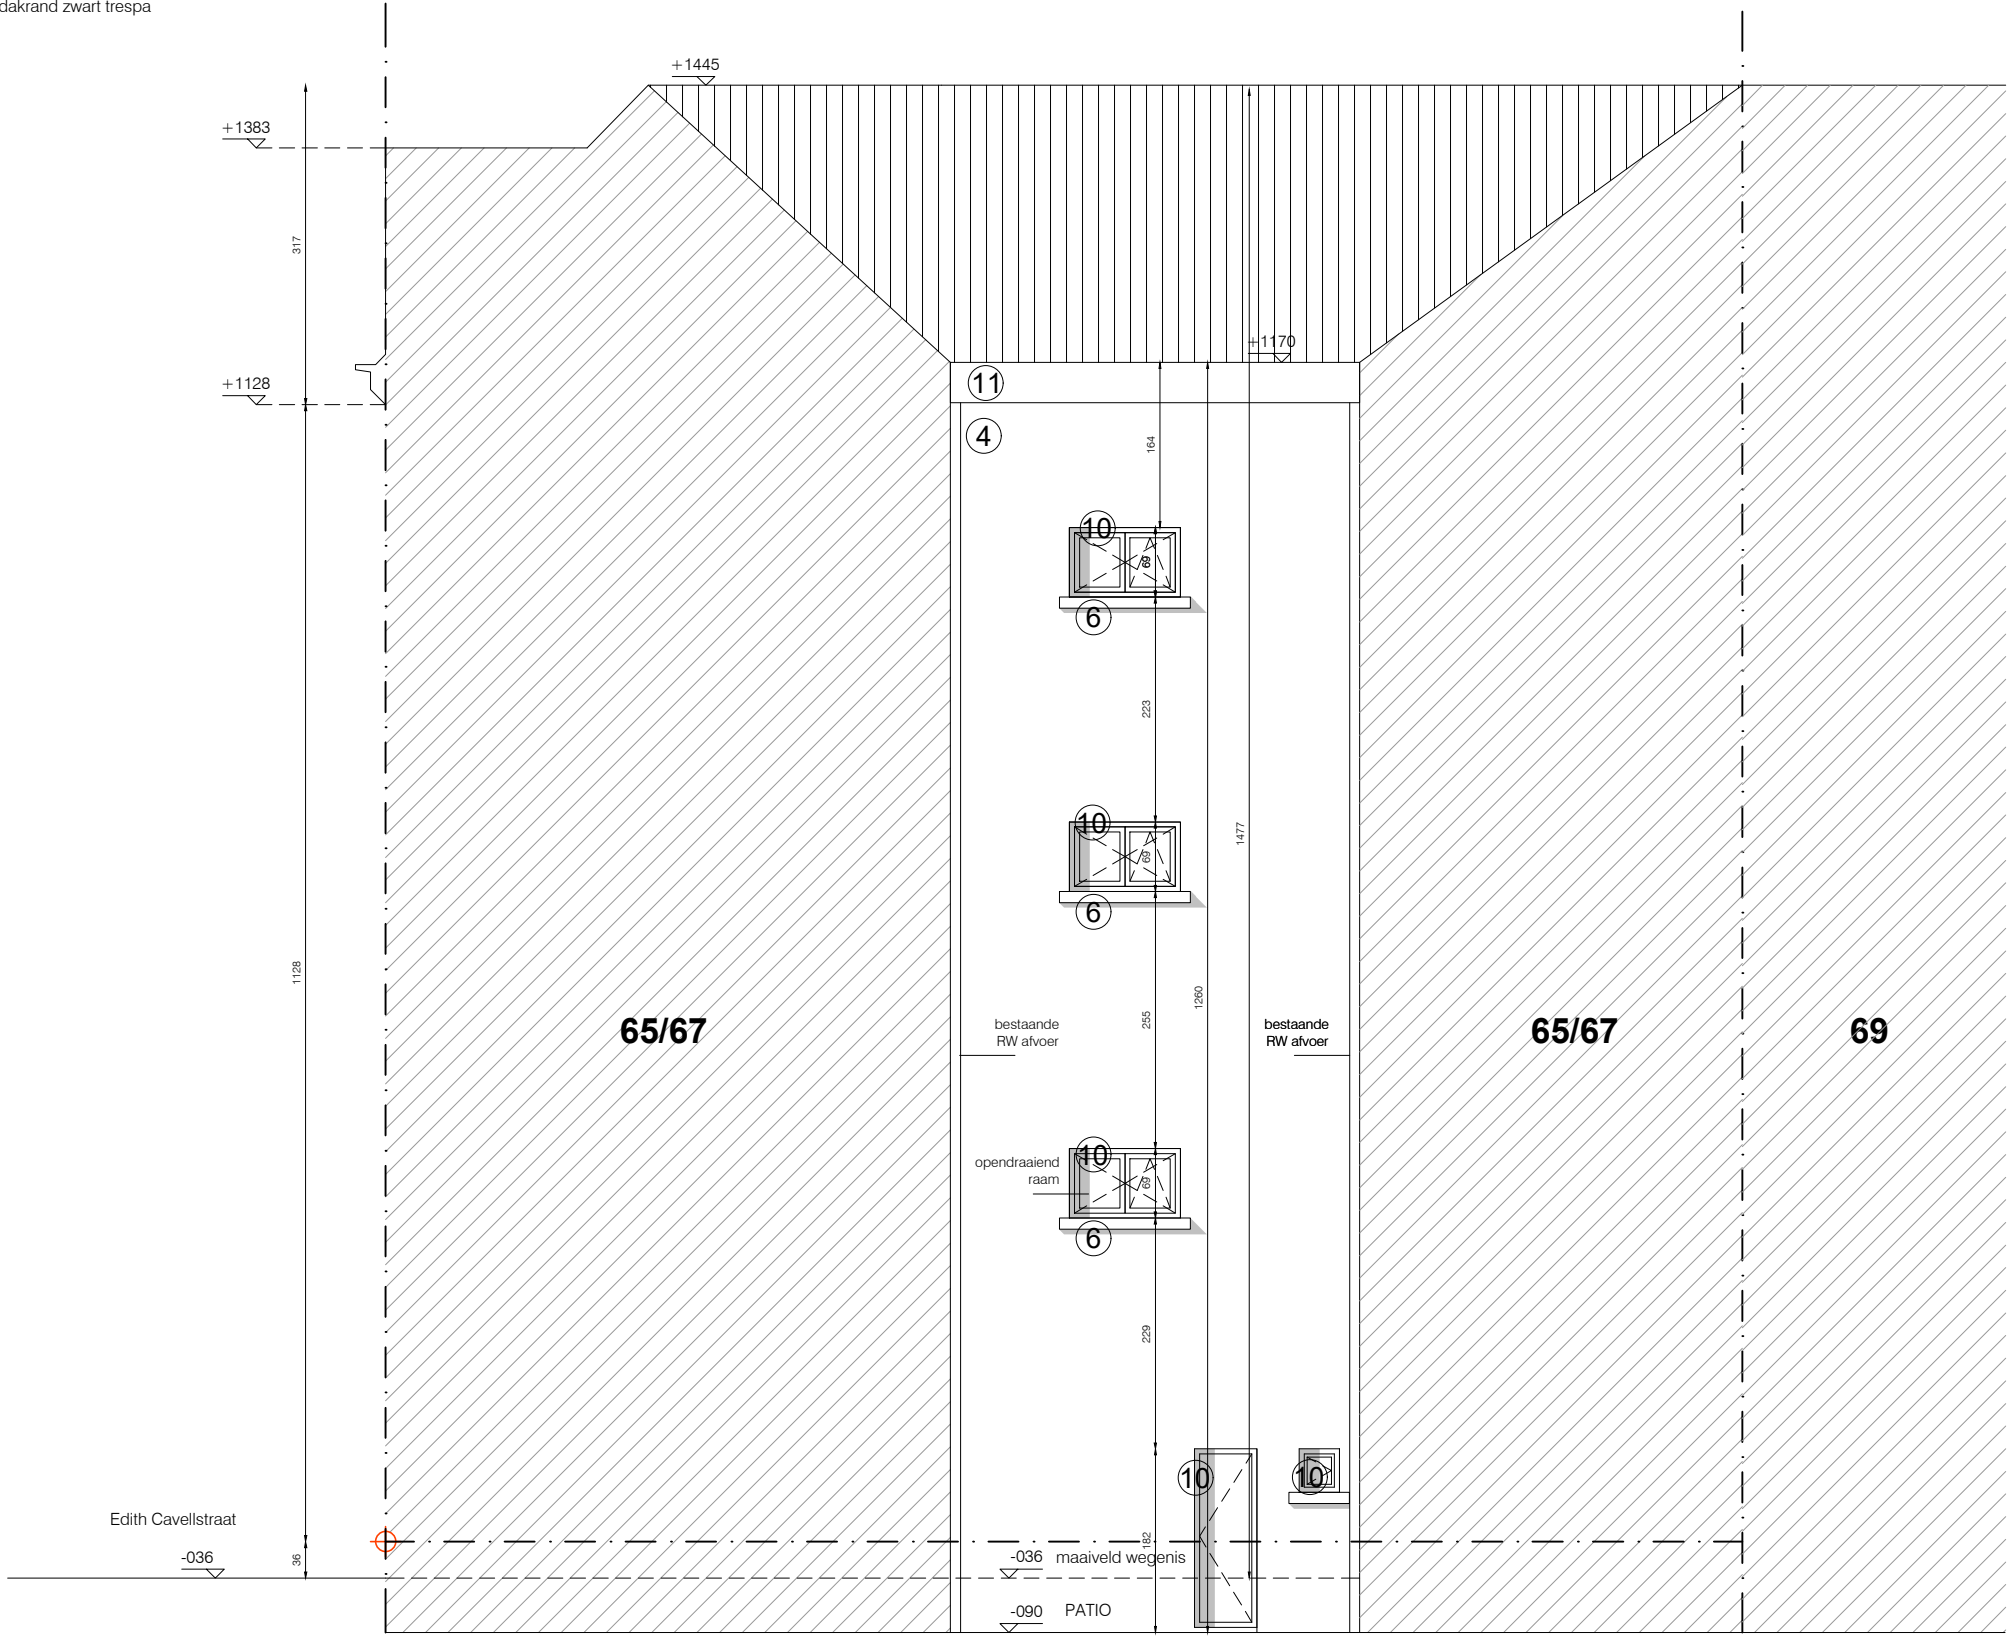

NIEUWE TOESTAND
ACHTERGEVEL
KAIROSTRAAT

ARCHITECT	A1 PLANNING ARCHITECTEN
BOUWHEER	GM RENOVATIEWERKEN BVBA Contact: Michael
BOUWPLAATS	KAIROSTRAAT 65-67 8400 OOSTENDE
DATUM	19/12/2019
SCHAAL	1:75
ORIËNTATIE	

CONTACT

J. PLATEAUSTRAAT 3, 8400 OOSTENDE
VLASGAARDSTRAAT 52, 9000 GENT

WWW.A1PLANNING.BE
INFO@A1PLANNING.BE
0032 (0)59 32 25 90