


nieuwe toestand

1. REINIGEN van beton plint deels met patroon
2. REINIGEN/ZANDSTRALEN van zandkleurig metselwerk in staand verband met licht grijze voeg
3. geglaazuurde steen wit en donker groen
4. REINIGEN cementering
6. REINIGEN dorpel beton
8. dakpannen zwart
10. NIEUW pvc schrijnwerk zwart
11. NIEUWE houten dakrand zwart trespa

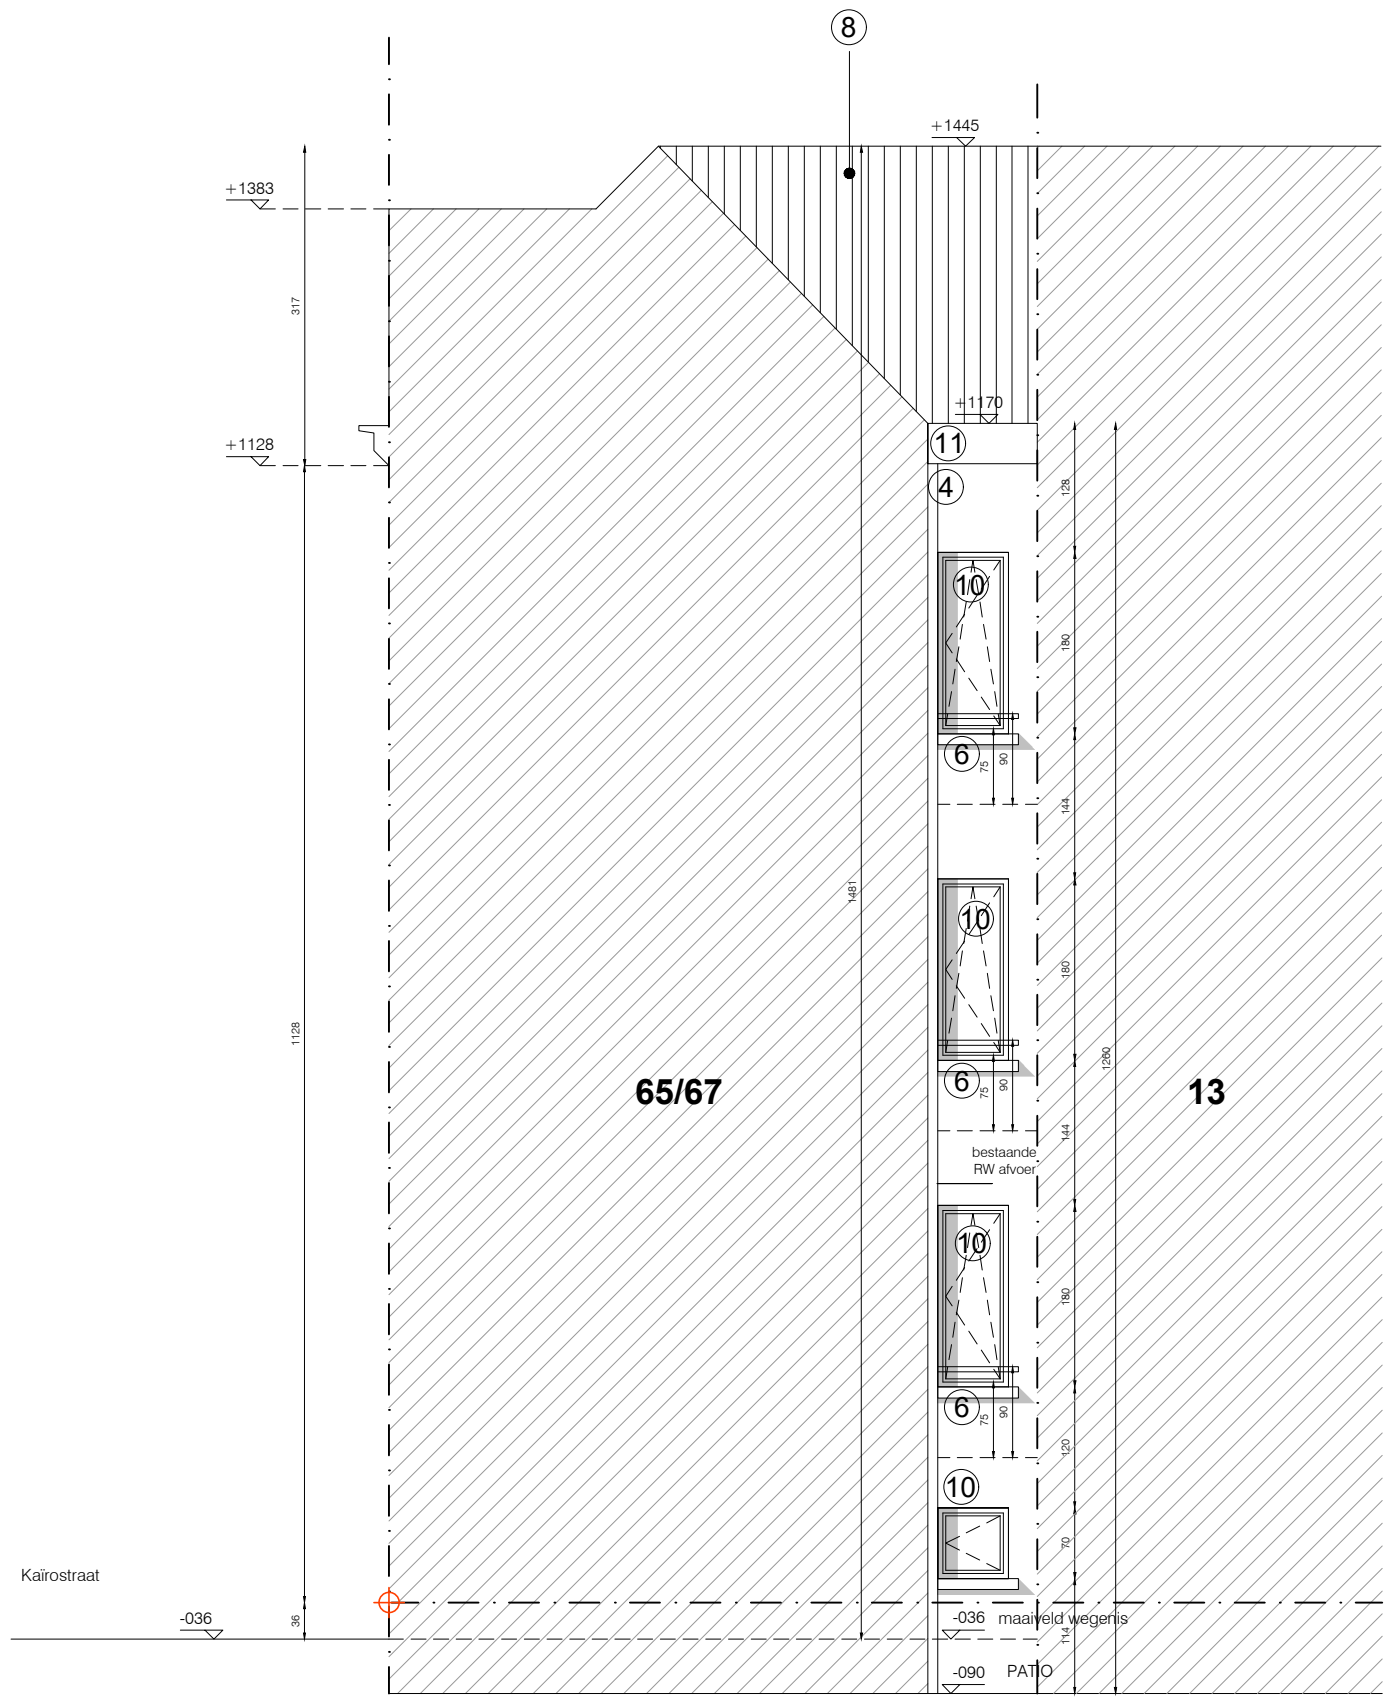

NIEUWE TOESTAND
ACHTERGEVEL
naar burenr.69

ARCHITECT	A1 PLANNING ARCHITECTEN
BOUWHEER	GM RENOVATIEWERKEN BVBA Contact: Michael
BOUWPLAATS	KAIROSTRAAT 65-67 8400 OOSTENDE
DATUM	19/12/2019
SCHAAL	1:75
ORIËNTATIE	

CONTACT

J. PLATEAUSTRAAT 3, 8400 OOSTENDE
VLASGAARDSTRAAT 52, 9000 GENT

WWW.A1PLANNING.BE
INFO@A1PLANNING.BE
0032 (0)59 32 25 90