


bestaande toestand

1. beton plint deels met patroon
2. zandkleurig metselwerk in staand verband met licht grijze voeg
3. geglaazuurde steen wit en donker groen
4. cementering
5. houten schrijnwerk donker bruin
6. dorpel beton
7. houten dakrand wit
8. dakpannen zwart
9. schrijnwerk wit pvc (1 raam in herstelling vorige eigenaar)

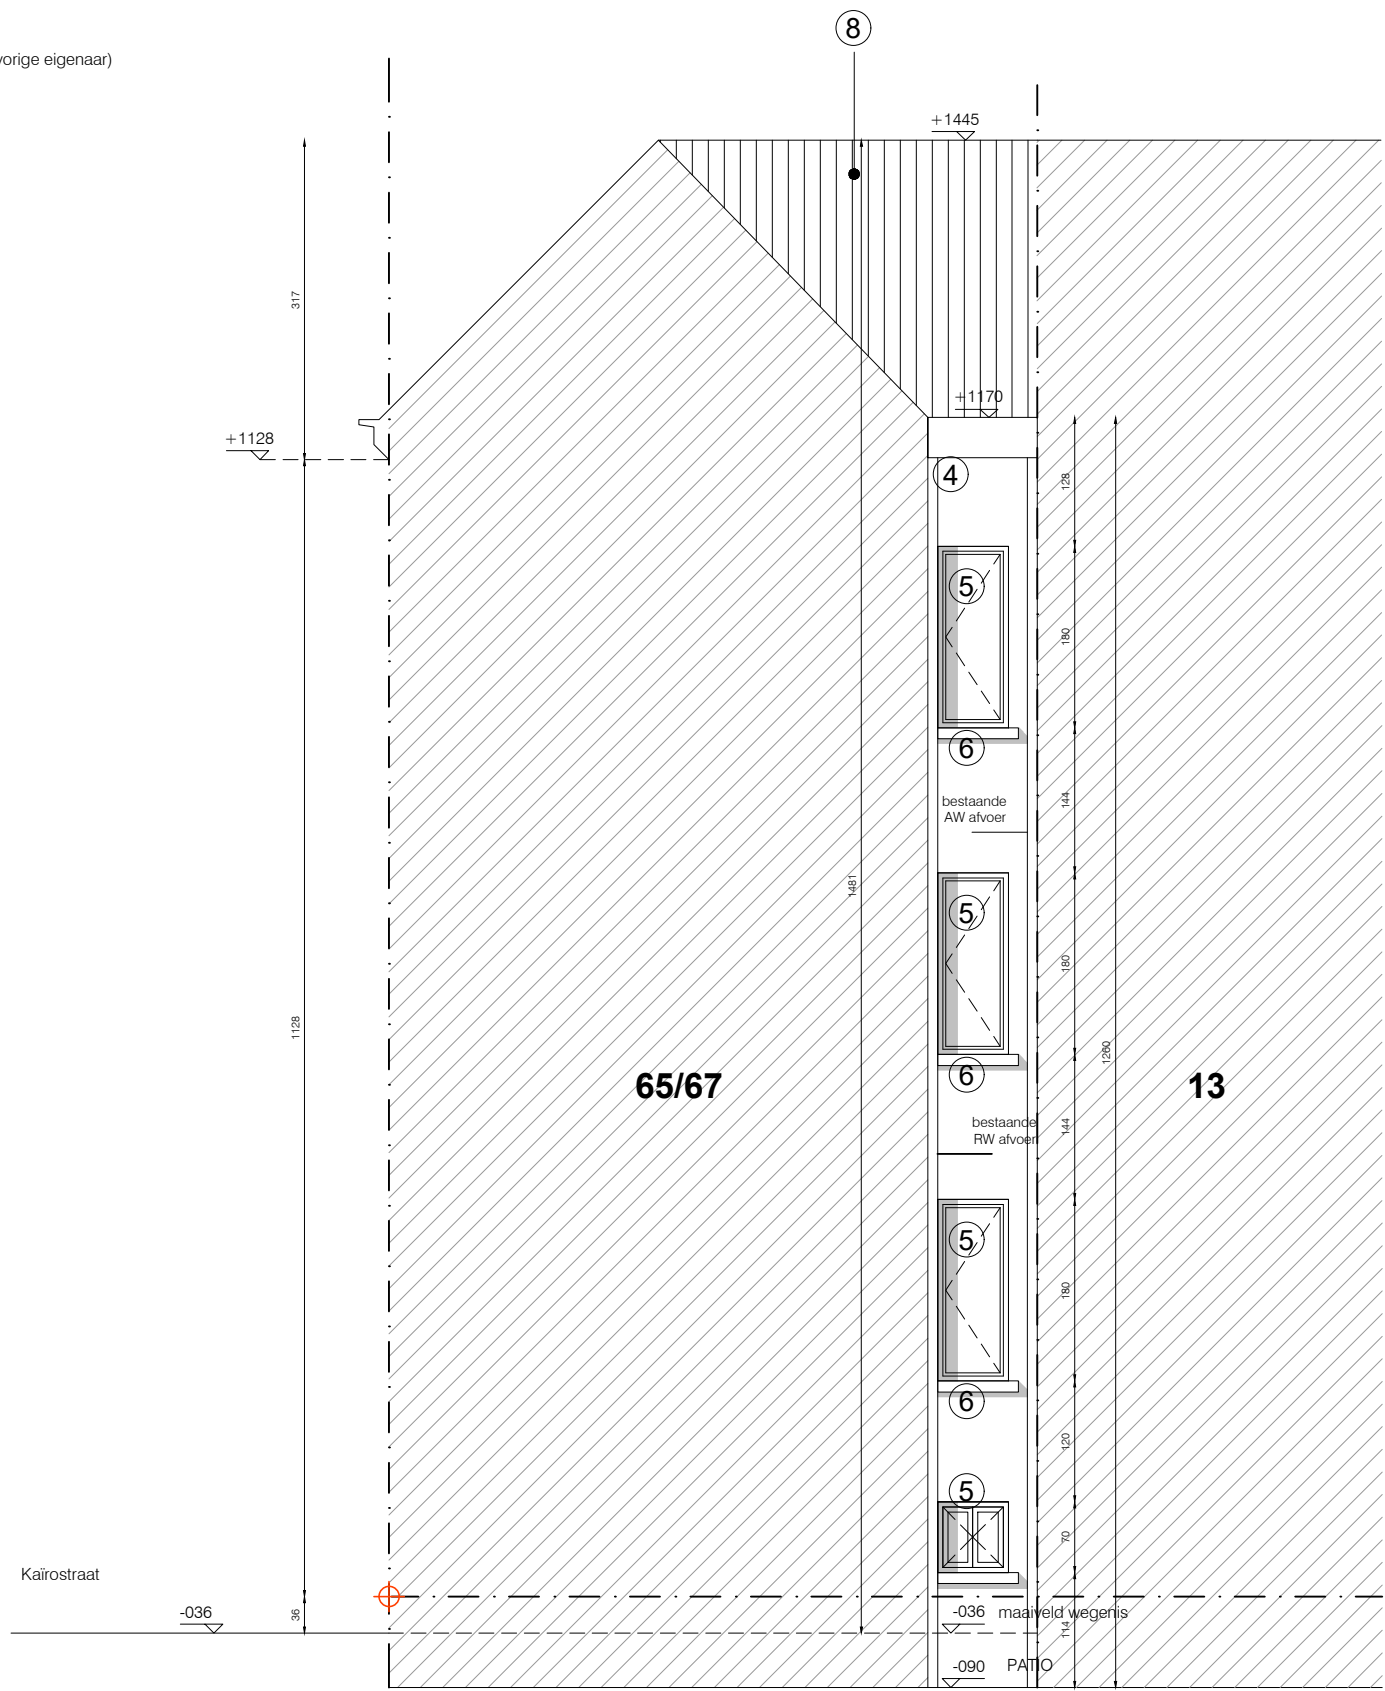

BESTAANDE TOESTAND
ACHTERGEVEL
naar burenr.69

ARCHITECT	A1 PLANNING ARCHITECTEN
BOUWHEER	GM RENOVATIEWERKEN BVBA Contact: Michael
BOUWPLAATS	KAIROSTRAAT 65-67 8400 OOSTENDE
DATUM	19/12/2019
SCHAAL	1:75
ORIËNTATIE	

CONTACT

J. PLATEAUSTRAAT 3, 8400 OOSTENDE
VLASGAARDSTRAAT 52, 9000 GENT

WWW.A1PLANNING.BE
INFO@A1PLANNING.BE
0032 (0)59 32 25 90