



vzw - AIB-VINÇOTTE Belgium - asbl

Exploitatiezetel: Jan Olieslagerslaan 35 • 1800 Vilvoorde

Tel +32(0)2 674 57 11 • fax +32(0)2 674 59 59 • info@vincotte.be • www.vincotte.com

Maatschappelijke zetel: Diamant Building • Boulevard A. Reyerslaan 80 • B-1030 Brussel

Safety, quality and environmental services

Verslag nr. : 1011385418



N 261745

Resi code:

☐ Antwerpen-Limburg

tel.: 03 221 86 11

☒ Oost & West -Vlaanderen

tel.: 09 244 77 11

☐ Brabant

tel.: 02 674 57 11

☐ Wallonië

tel.: 081 432 611

11

PROCES-VERBAAL VAN GELIJKVORMIGHEIDSONDERZOEK EN/OF CONTROLEBEZOEK VAN EEN ELEKTRISCHE LAAGSPANNINGSINSTALLATIE

Verantwoordelijke voor de werken :

Installatie :

Eigenaar of beheerder :

Naam, voornaam: <u>Van Herreweghe</u>	Naam, voornaam: <u>Karel v.d. Weyerstraete</u>
Ident. Kaart nr.:	Adres: <u>9300 Halbeke</u>
BTW nr.: BE <u>0739401202</u>	Post nr. + Stad:
	Tel.:

Basis van het onderzoek : Algemeen Reglement op de Elektrische Installaties (AREI)

☐ Art 270	☐ ingebruikname	☐ wijziging	☐ uitbreiding	☒ Art 86	☒ Art 271 bis	☒ Wooneenheid
☐ Art 271	☐ mobiel	☐ tijdelijk		☐ Art 87	☐ Art 278	☒ Huishoudelijke werkeenheid
☒ Art 276	☐ periodiek	☒ controle	☐	☐ Art 88	☐ Art	☒ Gemeenschappelijke delen
☐ Art 276bis	verkoop van een wooneenheid			☐ Art ...	☐ Art	☒ Werkeenheid

Algemene gegevens elektrische installatie :

Gegevens verdeler	EAN	☐ EAN niet meegedeeld	☐ kWh meter niet geplaatst
	kWh meter nr.: <u>03000274</u>	meterstand dag <u>028691</u> nacht :	☐ kWh excl. nacht meter :
	Bescherming aansluiting (A) : ☐ 020 ☐ 025 ☐ 032 ☐ 040 ☐ 050 ☐ 063 ☐ 080 ☐ 100	nr.:	meterstand :
Gegevens installatie	Ontworpen voor U_N : ☒ 230 V ☐ 3x230 V ☐ 3N400 V	Type aardelektrode :	
	Maximale nominale stroom (A) : ☐ 020 ☐ 025 ☐ 032 ☒ 040 ☐ 050 ☐ 063 ☐ 080 ☐ 100	☐ aardingslus ☒ pen / baar	
	Voedingsleiding hoofdbord : <u>2</u> X <u>1.2</u> mm ² - Type : <u>Bestaand</u>	☐	
Beschrijving installatie	Algemene differentieelstroominrichting : <u>40</u> A <u>300</u> mA	Aantal borden : <u>1</u>	Aantal eindstroombanen : <u>Selen</u>
☐ zie bijlage(n)			

Metingen - testen - controles - verzegeling :

☒ Rechtstreekse aanraking	☒ Onrechtstreekse aanraking	☐ Montage	☐ Toestellen	☐ Materieel	☒ I-/doorsnede	☒ Schema's
☒ Aardingsweerstand : <u>2.0</u> Ω	☒ Algemeen isolatieniveau : <u>2</u> MΩ	☐ Controle foutlus	☒ Aardingscontinuïteit	☒ Test diff.		
Differentieelstroominrichting : ☒ was verzegeld ☐ werd verzegeld ☐ werd niet verzegeld ☐ kan niet verzegeld worden						

Inbreuken - Opmerkingen (voor de betekenis van eventuele codes : zie keerzijde)

Inbreuken Nieuwe installatie	☐ Nihil
Inbreuken Bestaande installatie	☒ Nihil
Opmerkingen	<u>niet geïnstalleerd</u>
☐ Nihil	Visum DNB of aangestelde :

Besluit(en) :

- ☐ De nieuwe installatie voldoet ☒ De bestaande installatie voldoet
- ☐ De nieuwe installatie voldoet niet aan het AREI.
- ☒ De bestaande installatie voldoet niet aan het AREI.

De installatie dient opnieuw gecontroleerd te worden vóór

19.14.2012 (*)

☒ door hetzelfde erkend organisme.

Agent bezoeker :

Voor de directeur generaal : Handtekening

Naam : LODDIER Agent nr. 1138 Datum 19.14.2012

Bijlage(n) : ☒ Situatieschema(s) : 1 ☒ Eéndraadsschema(s) : 1


- Dit proces-verbaal dient bewaard te worden in het dossier van de elektrische installatie en dit dossier dient elke aangebrachte wijziging te vermelden.

- De Federale overheidsdienst economie dient bij ieder ongeval, rechtstreeks of onrechtstreeks te wijzen aan elektriciteit waarbij personen betrokken zijn ingelicht te worden.

- De controle heeft enkel betrekking op de zichtbare en toegankelijke delen van de installatie.

- ☐ Op basis van de ter plaatse verkregen informatie is het niet mogelijk de datum van realisatie van de elektrische installatie vast te stellen.
- ☐ Wij raden U aan om het (de) schema(s) te vervolledigen voor de delen die niet zichtbaar waren tijdens ons bezoek. In geval van twijfel over de veiligheid van deze elementen, nodigen we u ten eerste uit om een bijkomend controlebezoek te laten uitvoeren.

(*) De werken, nodig om de inbreuken te doen verdwijnen die opgemerkt werden tijdens het controlebezoek, moeten zonder vertraging uitgevoerd worden en alle maatregelen moeten getroffen worden opdat de in overtreding zijnde installatie, indien ze in dienst blijft, geen gevaar vormt voor personen. Indien bij het nieuw controlebezoek, na max. 1 jaar, de overtredingen niet verdwenen zijn moet het erkend organisme een kopie van het proces-verbaal van het controlebezoek overmaken aan de Algemene Directie Energie die belast is met het hoog toezicht.

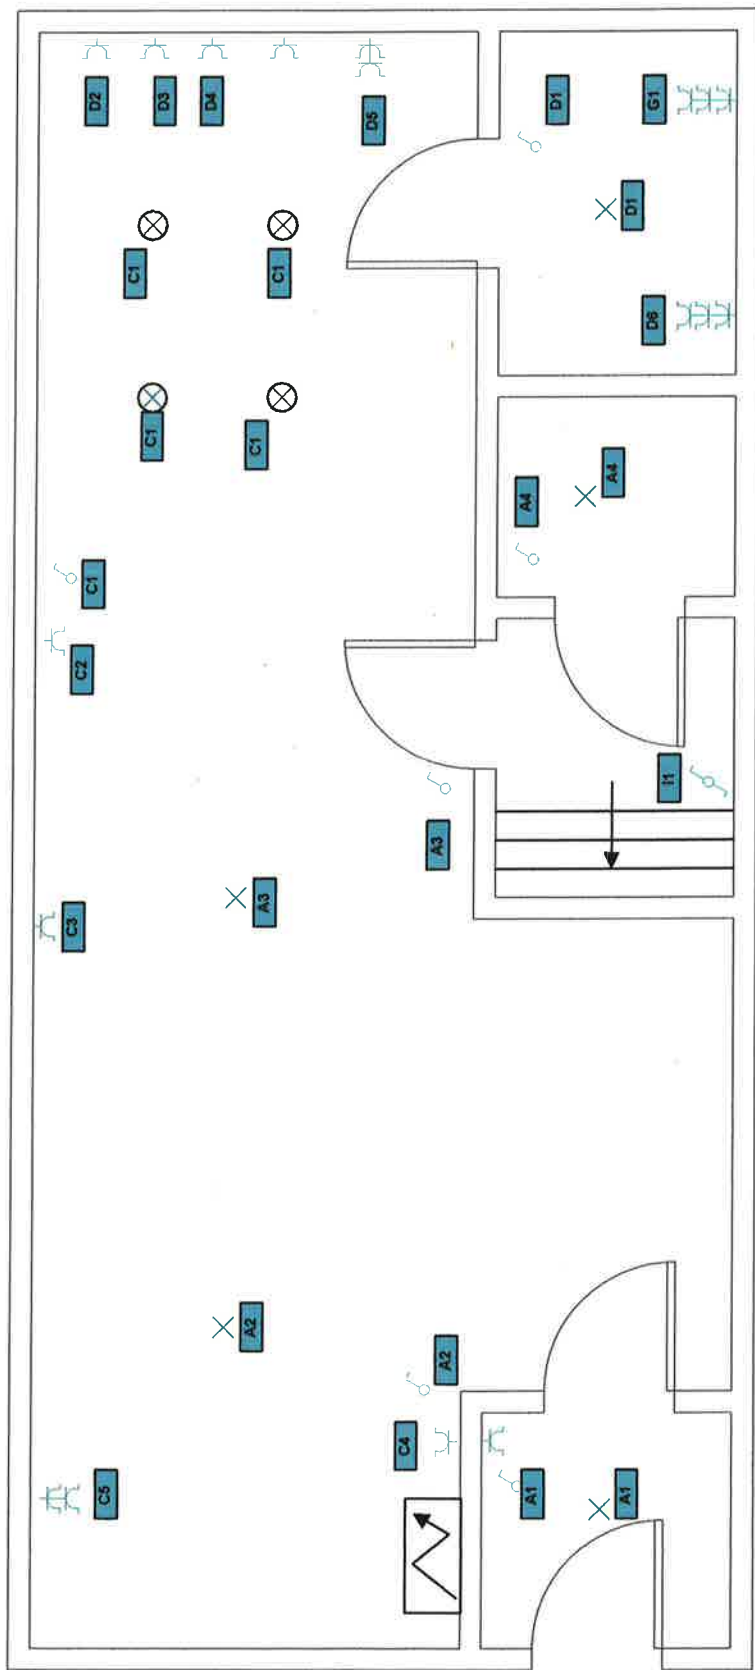



Andre Louder
 Inspecteur Elektriciteit
 1138

Eigenaar	De Keyser Yvonne		Instal.	Van Herreweghe	Kontrolle instelling		Type	situatieschema	
Werf	K.V.D.WOESTIJNESTR.42 AALST		BTW	BE 0739401207	Naam		Locatie		
Handtek./Datum			Handtek.		Handtek.		Origina		
			Datum		Datum		Chang	As built	
			Bestandsnaam					Pagina	van





Eigenaar	De Keyser Yvonne				Instal.		Van Herreweghe		Kontrolle instelling		Type	situatieschema	
Werk	K.V.D.WOESTIJNESTR.42 AALST				BTW Handtek.		BE 0739401207		Naam		Locatie		
Handtek./ Datum					Datum				Handtek.		Origina		
					Bestandsnaam				Datum		Chang	Pagina	
												van	

✓

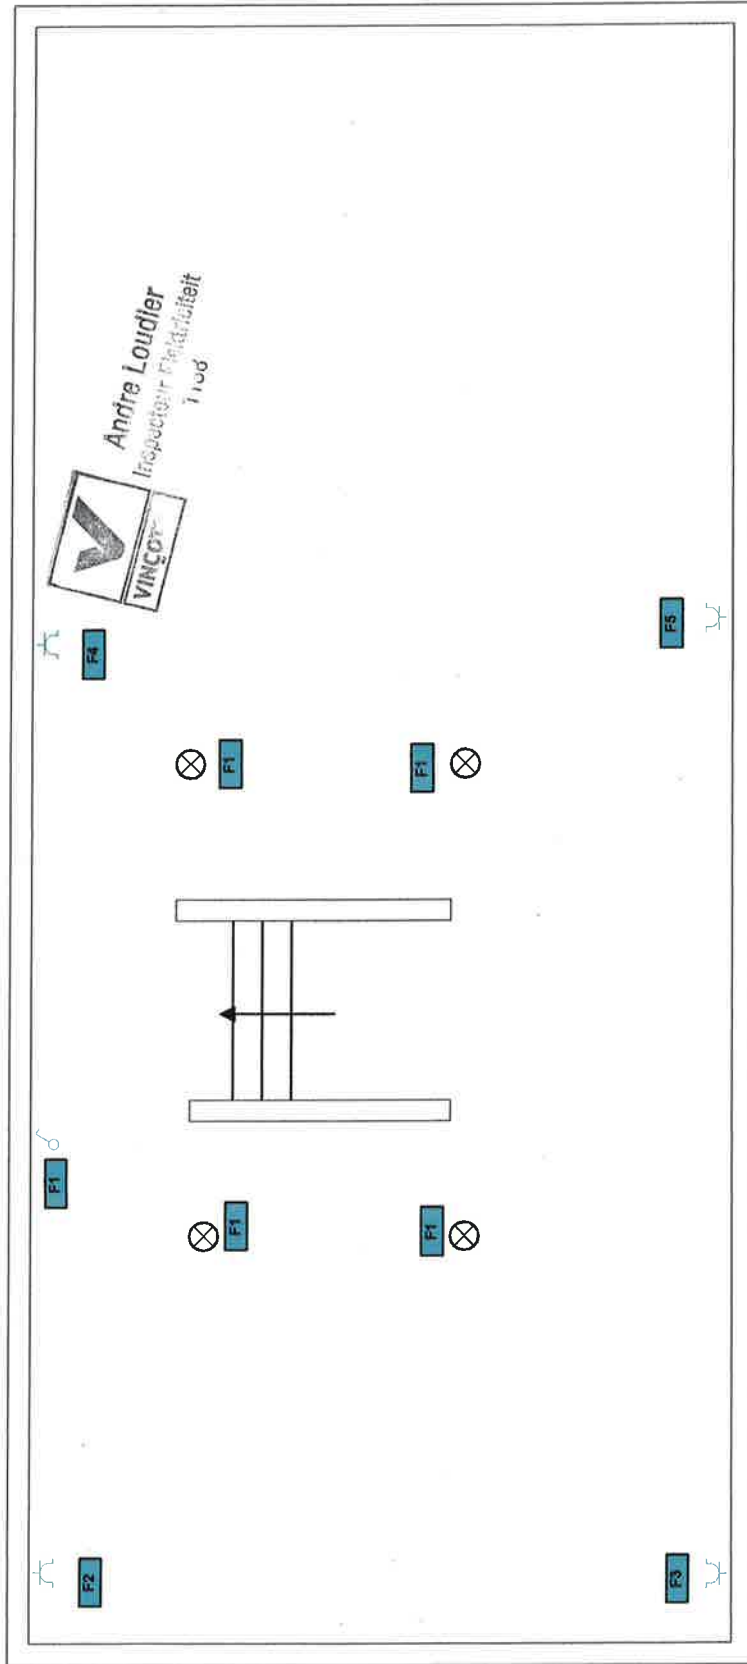

Eigenaar	De Keyser Yvonne		Instal.	Van Herreweghe		Kontrolle instelling		Type	situatieschema	
Werk	KV.D.WOESTIJNESTR.42 AALST		BTW	BE 0739401207		Naam		Locatie		
Handtek.			Handtek.			Handtek.		Origina	As built	
Datum			Datum			Datum		Chang	Pagina	van

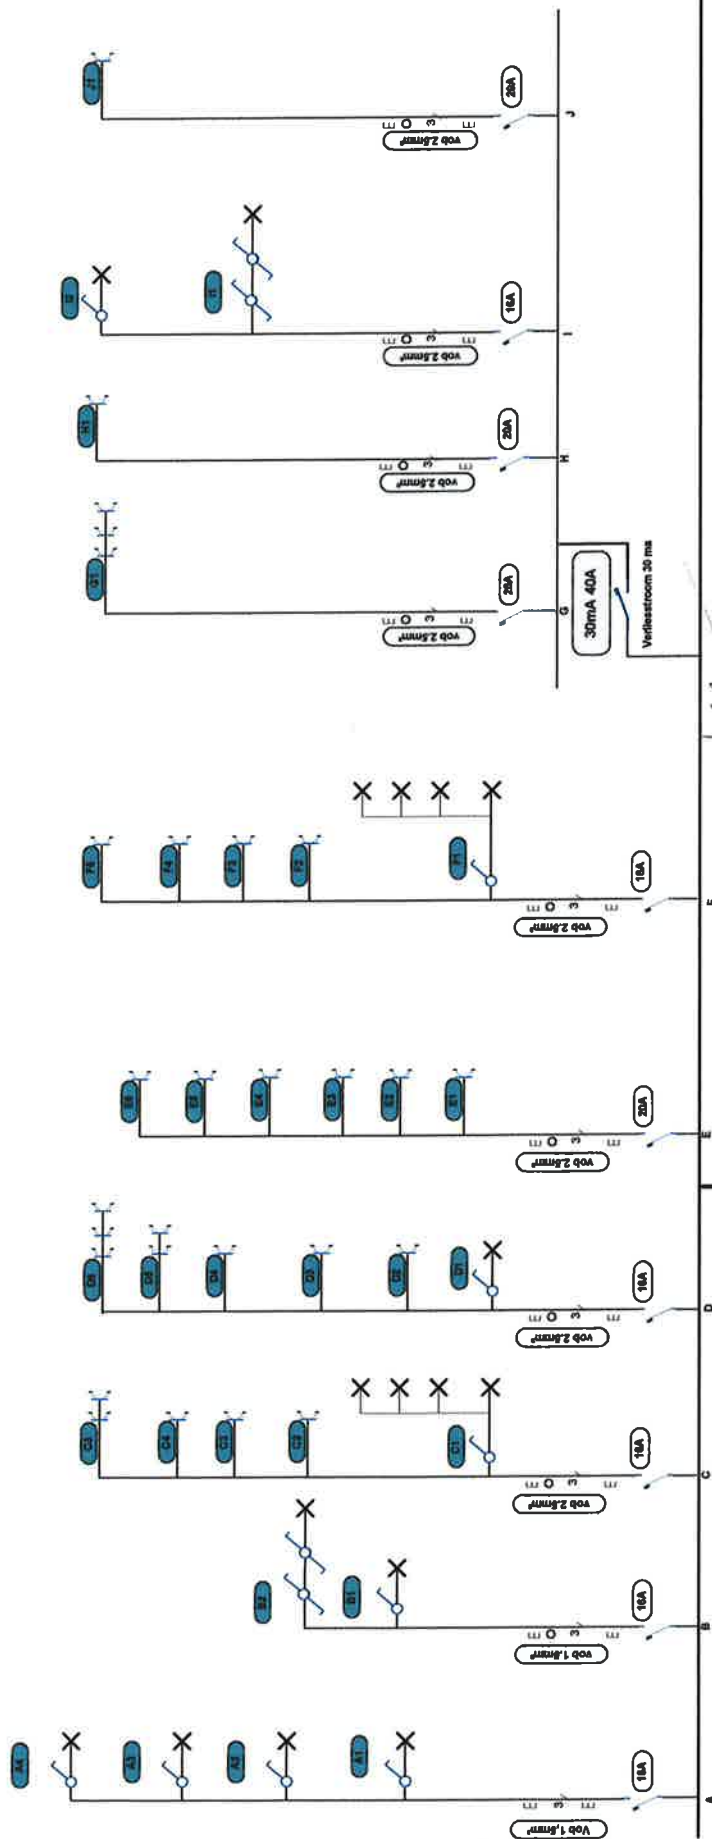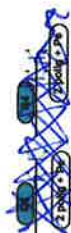

19/7/20
Andre Lardier
Industriele Elektrische Werkghe



28 240 Vcc
10mm²
300mA 40A
Verleedroom 300ma

Eigenaar	De Keyser Yvonne		Kontrolle installing		Type	Einddraadsschema	
Werk	KAREL VAN DE WOESTIJN STRAAT 42 AALST		Naam	BE 0739401207	Locatie		
Handtek./ Datum			Handtek.		Original	As built	Pagina
			Datum		Change		van