


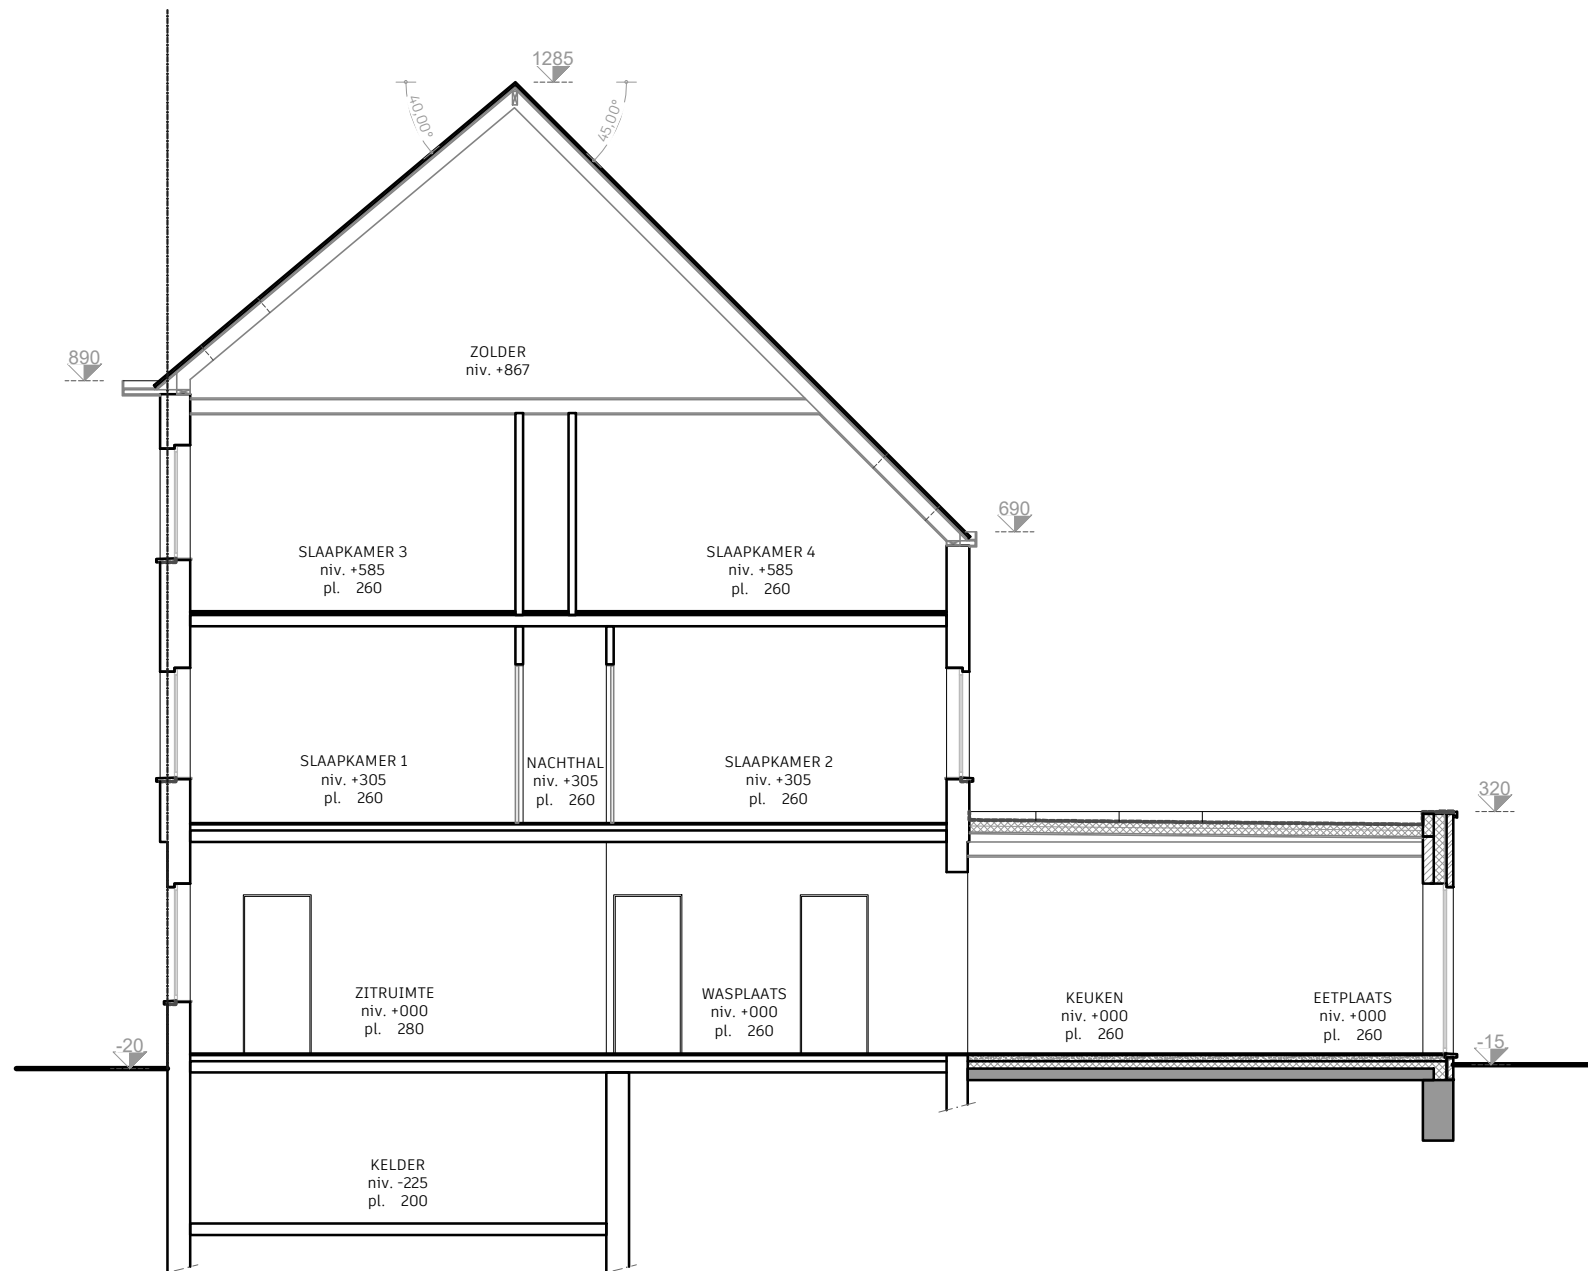

SNEDE AA
nieuwe toestand

Schaal 1/100
0 1 2m

Ligging

Leuvensesteenweg 95
2800 Mechelen
3e Afdeling, Sectie D, nr(s) 319/K/2

Architect

ROVE architecten BVBA
Oscar Van Kesbeekstraat 52/101
2800 Mechelen
015/ 63 54 29
info@rove.be

ROVE
ARCHITECTEN