


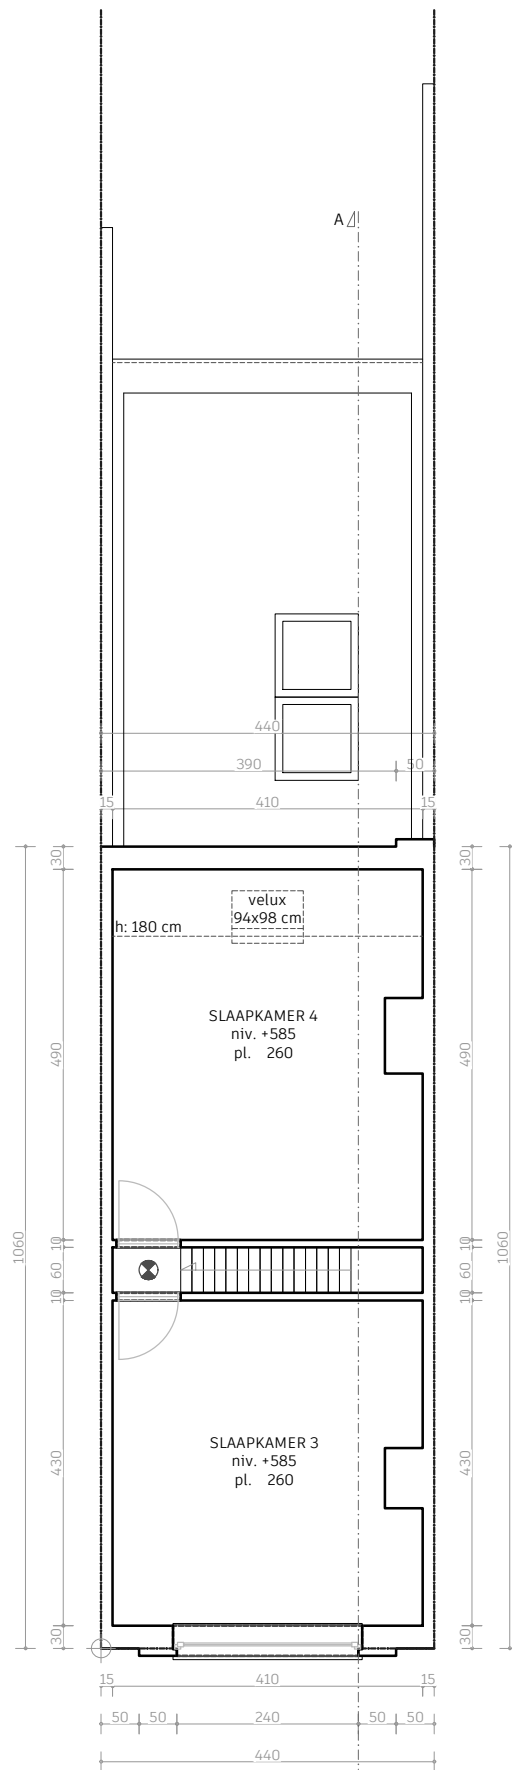

NIVEAU +2  
nieuwe toestand



Schaal 1/100  
0 1 2m

#### Ligging

Leuvensesteenweg 95  
2800 Mechelen  
3e Afdeling, Sectie D, nr(s) 319/K/2

#### Architect

ROVE architecten BVBA  
Oscar Van Kesbeeckstraat 52/101  
2800 Mechelen  
015/ 63 54 29  
info@rove.be

**ROVE**  
ARCHITECTEN