



☒ AV Antwerpen - Limburg : Tel.: 03 221 86 11
☐ AV Brabant : Tel.: 02 674 57 11
☐ AV Oost & West Vlaanderen : Tel.: 09 244 77 11
☐ AV Wallonie : Tel.: 081 432 611

Code PC Resi. ☒

Personen verantwoordelijk voor de uitvoering van het werk:
Naam, Voornaam: VERBODEN
BTW nr: 60
of identiteitskaartnr: 1.11.11.11.11
Stroomleverancier: 1
Meter nr: stand:
Wijze van meting: ☐ dag - ☐ tweevoudig - ☐ nachttarief - 2
VERSLAG nr: 117
Lid nr: Ontvangstbewijs nr: 117
Installatie: Naam: 117
Adres: Nieuw spoor 402
Datum onderzoek: 2/3/2004
Eigenaar of aangestelde: Tel.:
Naam, Voornaam: 117
Adres: 117
Aanvrager: 117

Type van bezoek: ☒ 270 ☐ 271 ☐ 276 AREI Aard installatie: ☒ Nieuwe ☐ Uitbreiding ☐ Wijziging ☐ Bestaande ☐ Tijdelijke
Onderzoek volgens de voorschriften van: ☒ AREI art. ☐ 86 ☐ 87 ☐ 88 ☐ 95 ☐ ARAB ☐ T.R. ☐ Stroomleverancier

Installatie ontworpen voor een spanning van 230 V, AC, Bescherming aansluiting: 40 A Type:
Omschrijving aansluiting: 117 Kabeltype: 117 Doorsnede: 117 mm²
Voeding hoofdbord: x mm² Aantal borden: 1 Aantal eindstroombanen: 117
Type aardelektrode: 117 Spreidingsweerstand: 117 Ohms Algemeen Isolatie niveau: 117 M Ohms

PROCES-VERBAAL VAN ONDERZOEK VAN EEN ELEKTRISCHE LAAGSPANNINGSINSTALLATIE

BESCHRIJVING VAN DE INSTALLATIE: de opstellingsschema('s) en het (de) eendraadsschema('s) maken integraal deel uit van dit verslag en werden voor gezien getekend.

<u>40 A</u>	<u>300 m A</u>		
<u>40 A</u>	<u>30 m A</u>		

INBREUKEN (voor de betekenis van de nummers zie keerzijde)

De hoofddifferentieel was - werd - (niet) - gelood.

De elektrische installatie moet opnieuw gekeurd worden vóór evenals voor de ingebruikname van aanzienlijke wijzigingen en/of uitbreidingen zoals het bijvoegen van een stroomkring.

Besluit:

DE NIEUWE ELEKTRISCHE INSTALLATIE - IS - 117 - CONFORM AAN DE HIER VOOR VERMELDE VOORSCHRIFTEN
DE INSTALLATIE WAS - MAG - 117 - ONDER SPANNING

VERSLAG VAN ONDERZOEK VAN DE BESTAANDE INSTALLATIE (ART. 276 VAN HET AREI)

INBREUKEN op het bestaand gedeelte (voor de betekenis van de nummers zie keerzijde)


De installatie moet vóór 2/3/2005 opnieuw gekeurd worden.

Overeenkomstig artikel 274 van het AREI, moeten zonder vertraging de werken worden uitgevoerd die nodig zijn om de vastgestelde inbreuken te doen verdwijnen, en moeten alle gepaste maatregelen worden getroffen opdat bij het in dienst blijven van de installatie de inbreuken geen gevaar zouden vormen voor de personen of goederen.

Bijlagen:
VISUM VAN DE STROOMVERDELER:

Voor de directeur-generaal
Naam, Agentnr., Handtekening



ALLE ELEKTRICITEITSWERKEN
E L K O B E BVBA
CLEMENCEAUSTRAAT 60
2860 ST.-KATELIJNE-WAVER
☎ 015 633144 ☎ 015 557979
BE 477.575.936 HRM 89836

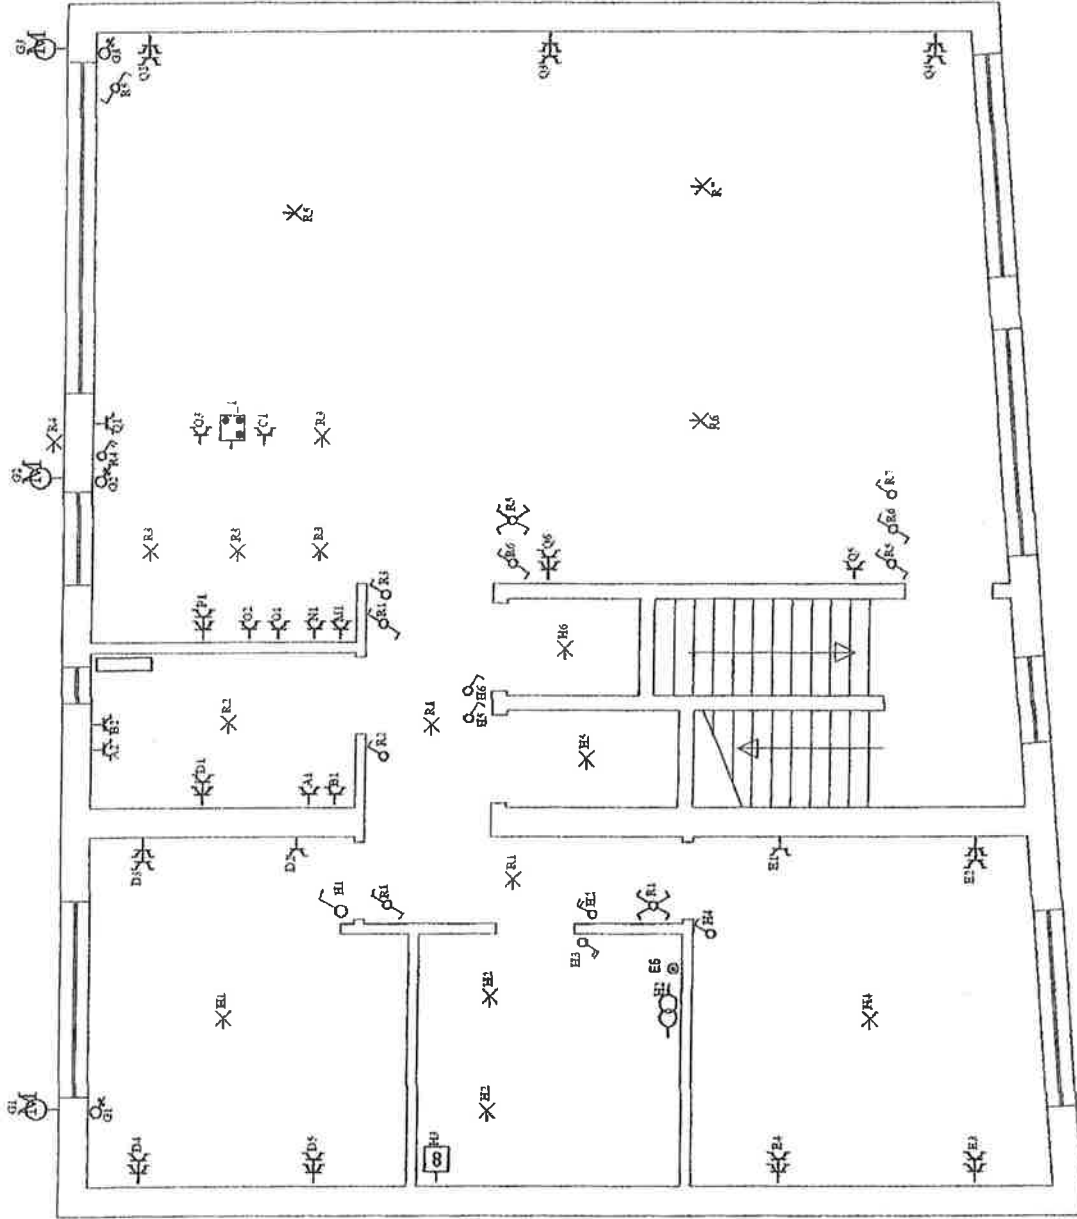

Verdieping 2

Situatieschema


INSTALLATEUR	KEURING/CONTROLE	WERF/CHANTIER	2. 230V~
Naam/Nom Koen Bernaerts BTW / TVA BE 477.575.936 Datum/Date 21-02-2004 Handtek/Sign <i>[Signature]</i>	Organis. AIB Vercotte Naam/Nom Albert Voet Datum/Date <i>[Signature]</i> 21/2/04 Handtek/Sign <i>[Signature]</i>	Naam/Nom Dimi Straat/Rue Nekkerspoelstraat 402 Gemeen/Comm 2800 Mechelen Handtek/Sign	FIX-O-CAD <i>[Stamp]</i> 02841

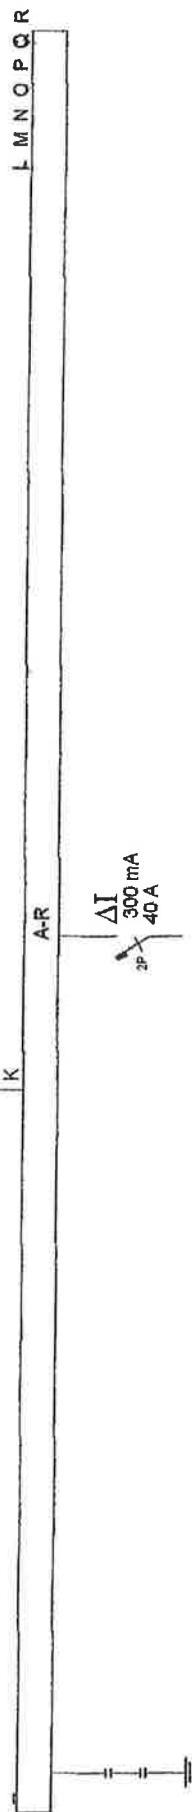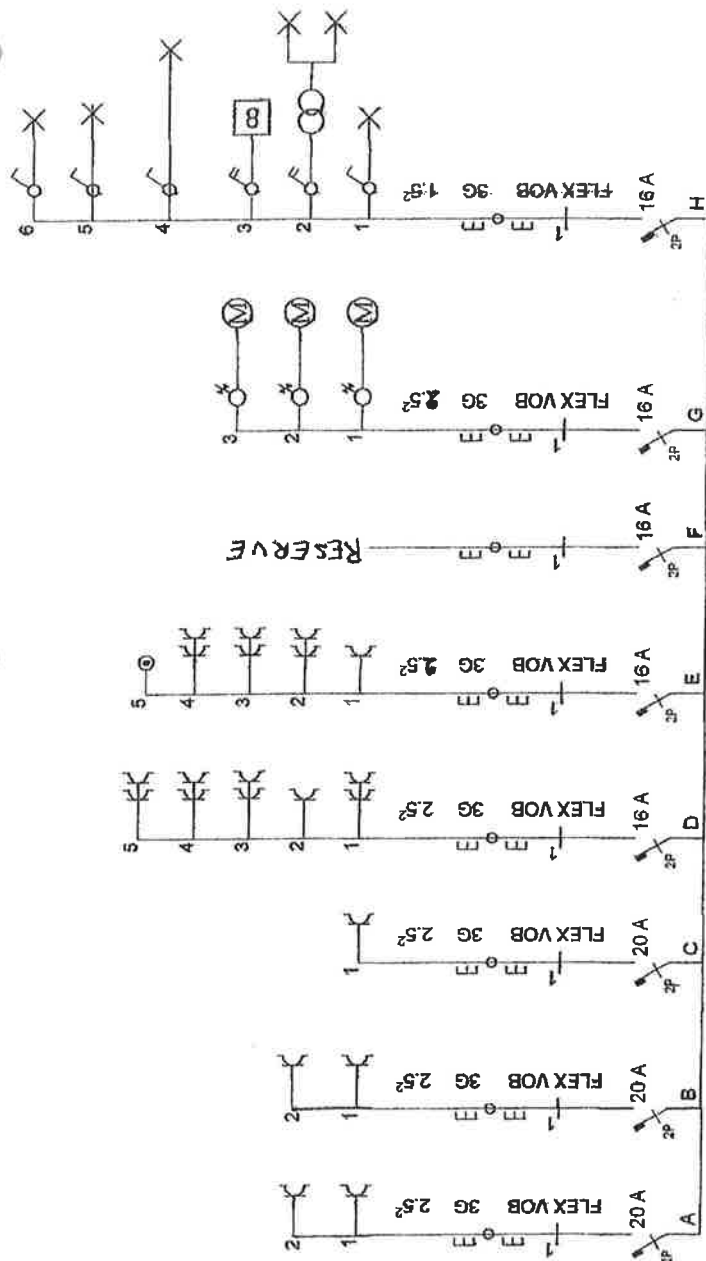

Verdieping 2-1

Eendraadsschema

2, 230V- ELKOBÉ bvba 015/633144	Naam Dini Straat Nekkerspoelstraat 402 Gemeente 2800 Mecheien Handtekening	WERF Organis. AIB Vincotte Naam Albert Voet Datum Handtekening	KEURING Organis. AIB Vincotte Naam Albert Voet Datum Handtekening
INSTALLATEUR Naam Koem Bernaerts BTW BE 477.575.936 Datum 21-03-2004 Handtekening			

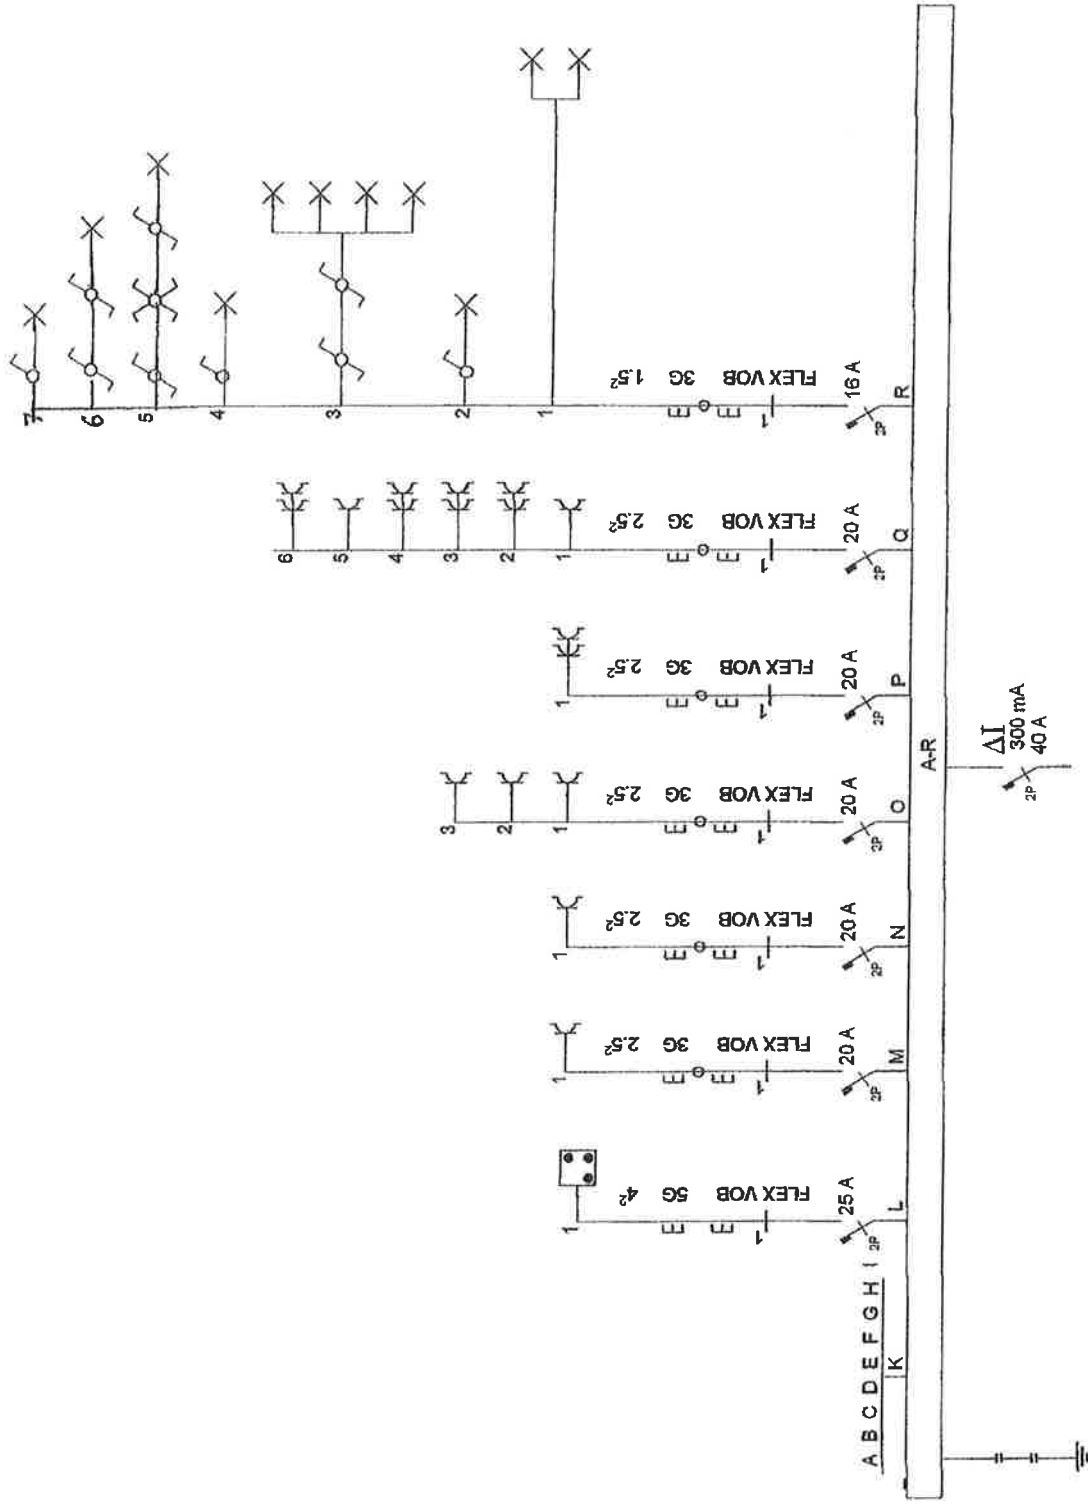

Verdieping 2-2

Eendraadsschema

INSTALLATEUR Naam Koen Bernaerts BTW BE 477.575.936 Datum 21-08-2024 Handtekening <i>[Signature]</i>		KEURING Organis. AIB Vincotte Naam Albert Voet Datum Handtekening <i>[Signature]</i>		WERF Naam Dini Straat Nekkerspoelstraat 402 Gemeente 2800 Mechelen Handtekening		2, 230V~ ELKOBEBVBA 015/633144
---	--	---	--	--	--	--