


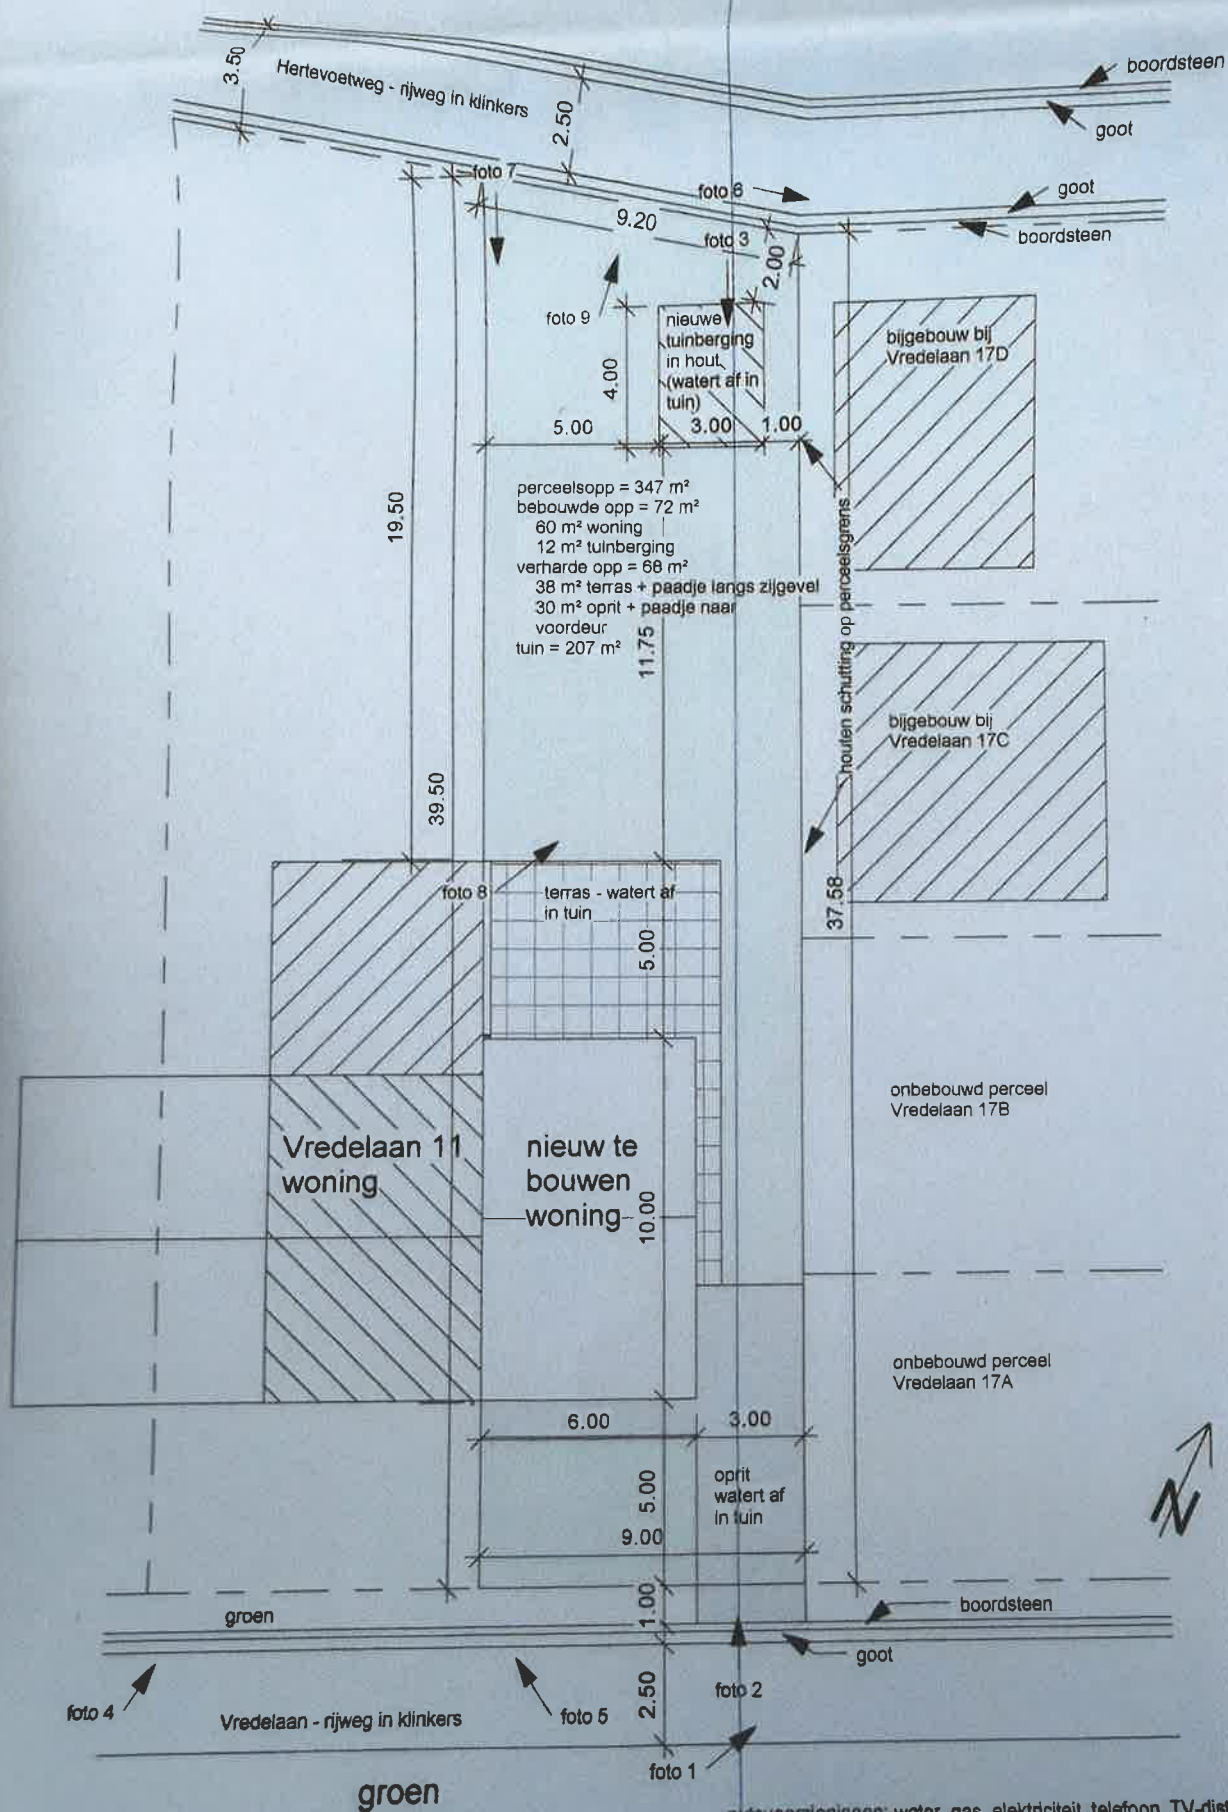


nutsvoorzieningen: water, gas, elektriciteit, telefoon, TV-distributie
en riolering aanwezig
juiste ligging ter plaatse na te kijken


Inplanting

5
2016-A-29/BA/1

bestaande scheimuur linkerbuur afwe

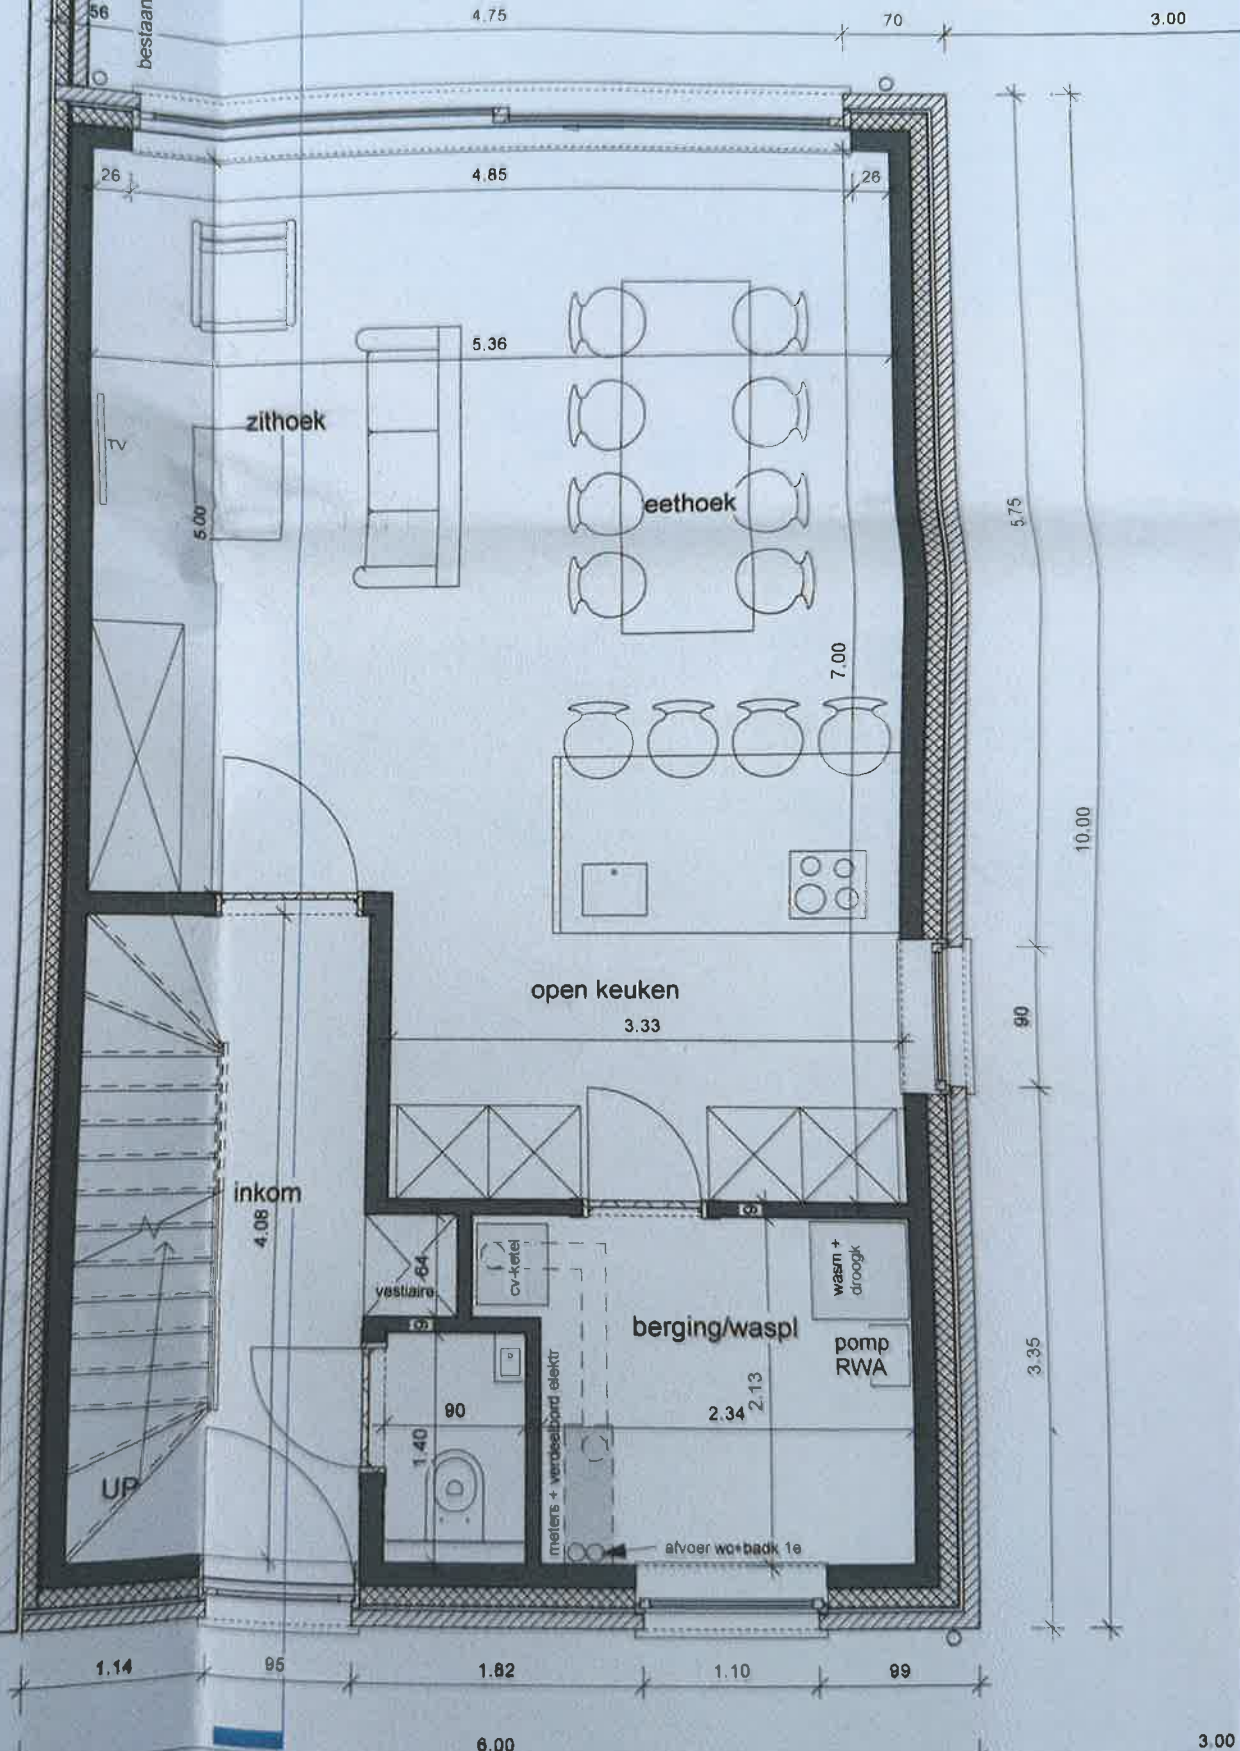

scheimuur afwerken
met leien op isolatie

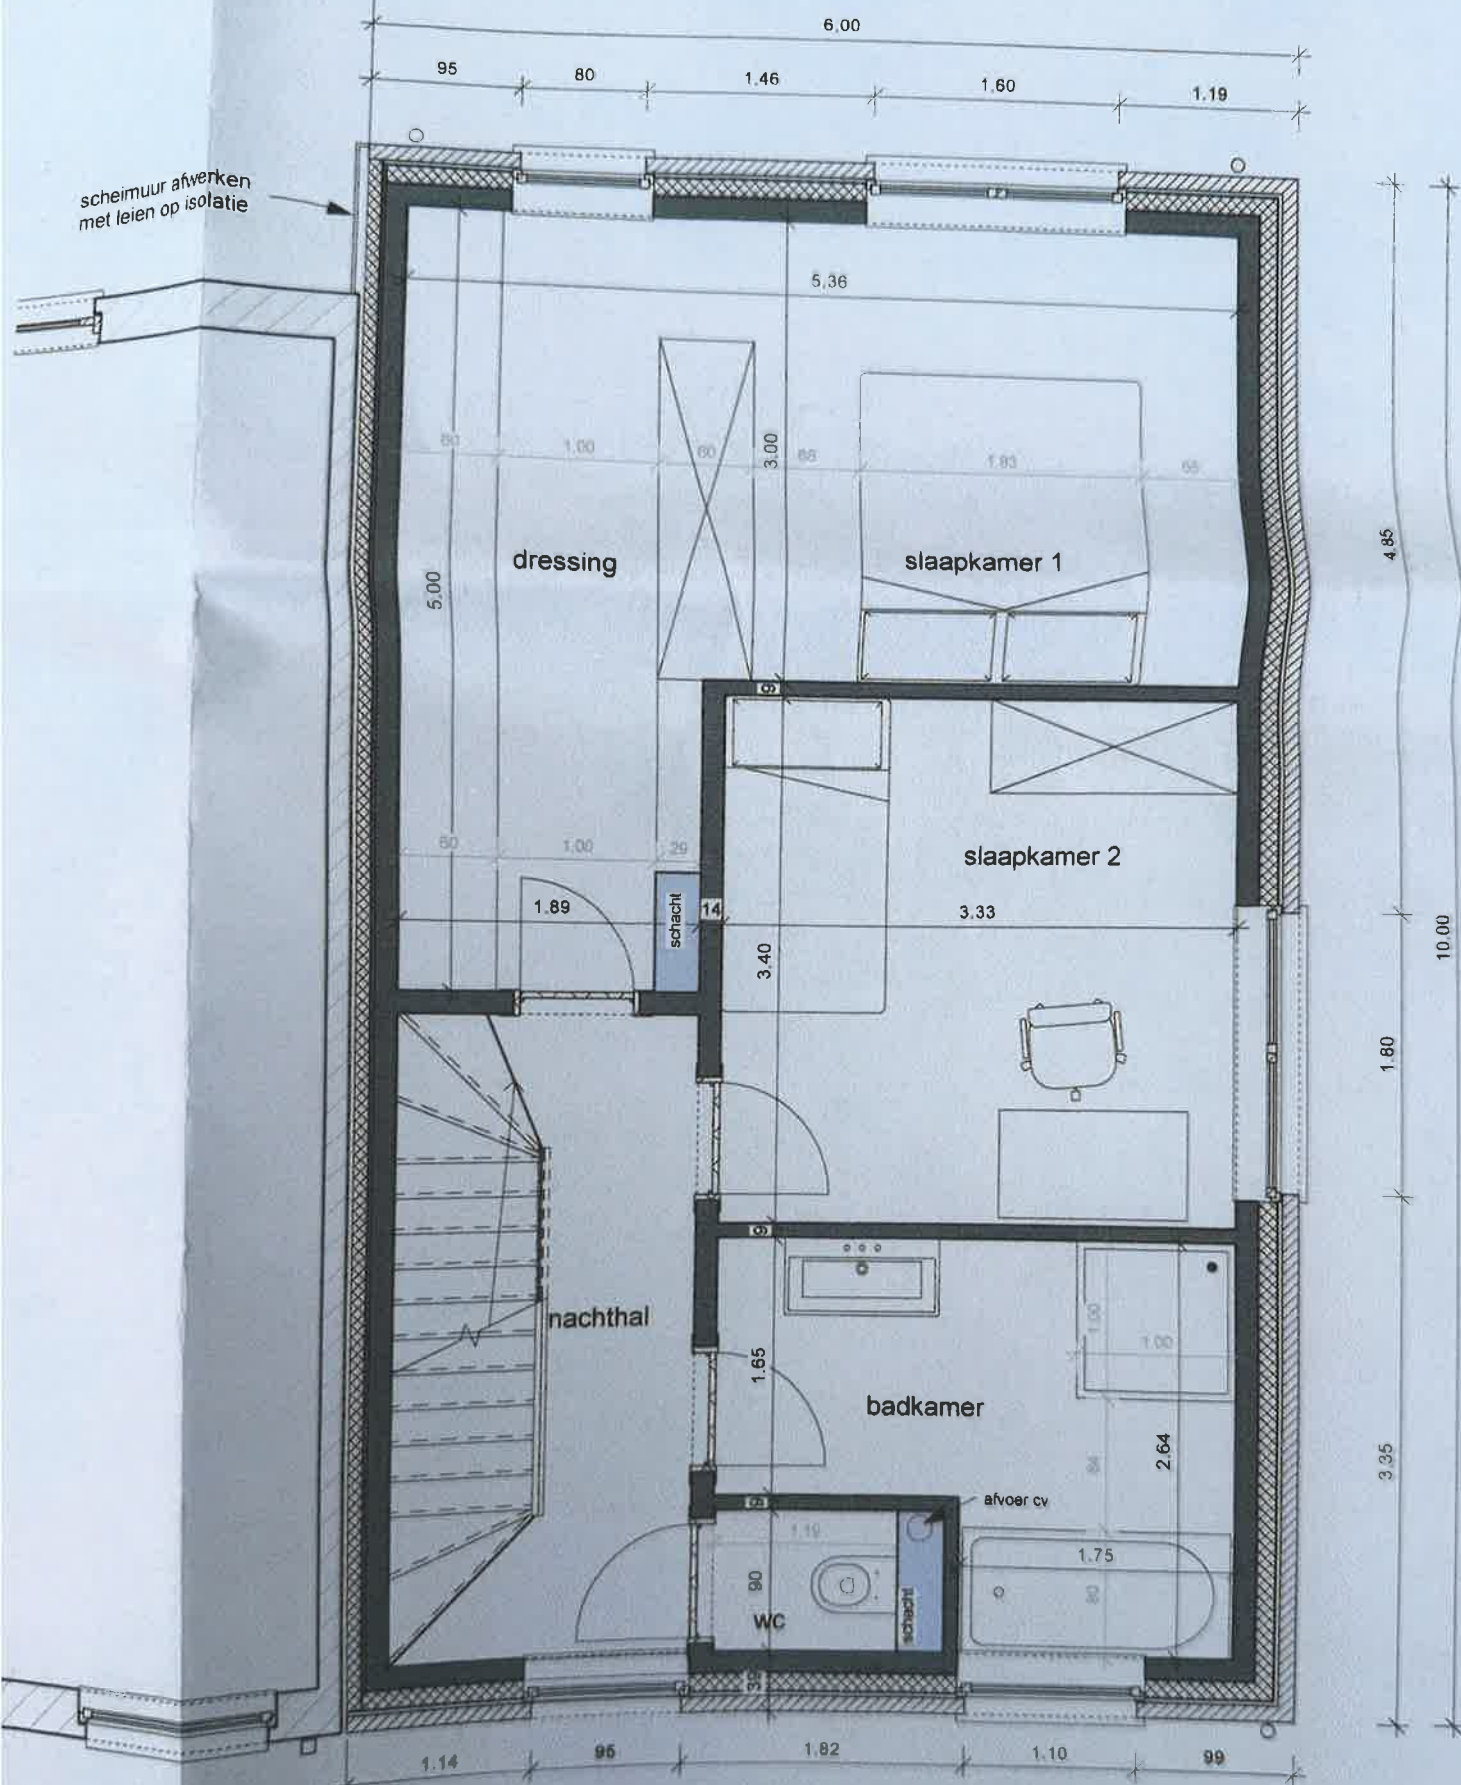

scheimuur afwerken
met leien op isolatie

