



Vereniging voor Arbeidsveiligheid door Techniek en
Controle v.z.w

Externe Dienst voor Technische Controles

Mechelsesteenweg 247-249 - 2820 BONHEIDEN
Telefoon 015/55 51 51 Fax 015/55 06 30

STROOMVERDELER :

Meter nr. :

Index : Dag : KWh ; Nacht : KWh

VERSLAG NR. DP / 13 / 76 - NO

ADRES INSTALLATIE: Molenbergstraat 3

Rumst

EIGENAAR : Ilse Bosmans

Adres : op adres

OPDRACHTGEVER : Vanderlappen BVBA

Adres : St Katherijne Waver

BEHEERDER/UITBATER : Ilse Bosmans

Adres : op adres

EAN-code :

PROCES-VERBAAL VAN HET CONTROLEBEZOEK VAN EEN ELEKTRISCHE LAAGSPANNINGSINSTALLATIE

1. IDENTIFICATIE EN BESCHRIJVING :

Datum van onderzoek: 23/04/14 ; Aanvulling van verslag nr. ; Type der lokalen : Woonruimte

Aard installatie: Bestaande - ~~Verzwarend~~ - ~~Overdracht van eigendom~~ - ~~Tijdelijk~~ -

Elektrische installatie vóór na 1.10.81 - ; ~~Met~~ - Zonder BA4 / BA5 ; AREI art. 86 - ~~87~~ -

Aansluiting: Spanning 230 V ; Bescherming v/d aansluiting: 40 A ; Alg. schakelaar: type: ADS 40A

Netaftakkabel (type & sectie): VFB 4x10 mm² ; Voedingskabel hoofdbord (type & sectie): 2x VOB 10 mm²

Type aardelektrode: lus - baren pennen horizontale geleider - diepteaarding ; Aardverbindingssysteem: TT - ~~TN~~ - TT

Aantal borden: 2 ; Aantal eindstroombanen: 9x6 ; Spreidingsweerstand: 17,15 Ohm ; Alg. Isolatieniveau: > 1 MOhm

BESCHRIJVING: zie schema('s) in bijlage

ADS 40A / Δ 0,3 A : SB A → K , L → G

DS 40A / Δ 0,3 A : SB L → K , L → G

2. INHOUD VAN DE CONTROLE:

De controle werd uitgevoerd volgens : AREI art. ~~271~~ - 276 - ~~276bis~~

en de technische procedure(s) TPR-E12P -

In het bijzonder werden de hierna volgende controles verricht : a - b - c - d - ~~e~~ - ~~f~~ - ~~g~~ - ~~h~~

- Legende :** a) de controle van de uitvoering van de elektrische installatie overeenkomstig de schema's;
b) de controle van de staat (vasthechtingen, beschadiging,...) van het vast geïnstalleerd elektrische materieel in het bijzonder wat betreft de schakelaars, de stopcontactdozen, de aansluitingen in de verdeelborden,...;
c) de controle van de beschermingsmaatregelen tegen elektrische schokken bij rechtstreekse en onrechtstreekse aanraking;
d) de controle van de werking van de differentieelstroominrichtingen via de eigen testinrichting;
e) de controle van de foutlus en de juiste aansluiting van de differentieelstroominrichtingen via de opwekking van een foutstroom tussen 2,5 en 2,75 maal de gevoeligheid van het apparaat;
f) de controle van de continuïteit van de equipotentiale verbindingen (hoofd- en bijkomende) en van de beschermingsgeleiders van de stopcontactdozen en van de vaste, vast opgestelde of verplaatsbare toestellen met vaste standplaats van de klasse 1;
g) de visuele controle van vast of vast opgesteld materieel dat gevaar kan opleveren voor personen en goederen;
h) de visuele controle van verplaatsbaar materieel dat gevaar kan opleveren voor personen en goederen.

De geïnstalleerde beschermingsinrichtingen tegen overstroom stemmen overeen met de doorsneden v/d respectievelijke stroombanen : ja - ~~nee~~

3.1. INBREUKEN :

zie keerzijde: Geen

3.2. OPMERKINGEN / NOTA's :

zie keerzijde: Geen

RAADGEVINGEN VOOR DE EIGENAARS, BEHEERDERS OF UITBATER: zie keerzijde.

4. BESLUIT :

De installatie voldoet - ~~met~~ - aan de voorschriften van het AREI.
De algemene automatische differentieelstroominrichting - was - werd - verzegeld en het (de) ééndraadschema('s) en het (de) opstellingsschema('s) voor gezien getekend.

Een aanvullend onderzoek dient door ATK te worden uitgevoerd voor:

De installatie dient opnieuw gecontroleerd uiterlijk op 23/04/2039
(AREI art.271)(AREI art.277) alsook voor de ingebruikname van elke belangrijke wijziging of beduidende uitbreiding, uitgevoerd vóór deze datum.

De werken nodig om de inbreuken te doen verdwijnen moeten zonder vertraging uitgevoerd worden en alle maatregelen moeten getroffen worden opdat de in overtreding zijnde installatie, indien zij in dienst blijft, geen gevaar vormt voor de personen of goederen.

VISUM VAN DE VERDELER

DE AGENT-ONDERZOEKER
naam + handtekening

CONTROLEORGANISME

2820 BONHEIDEN
Agent-onderzoeker
Johan De Pauw

BORD 2

MOND 230V

ALLE KRINGEN Z'JN IN XVB

VANDERSTAPPEN BVBA
ANTWERPSESTEENWEG 23
2860 ST. KATELIJNE WEVER


TEL 015-29 30 10

BE 0882 423 351


REG. 882.423.351/02.22.11

[Handwritten signature]

FEIGENMAA'S

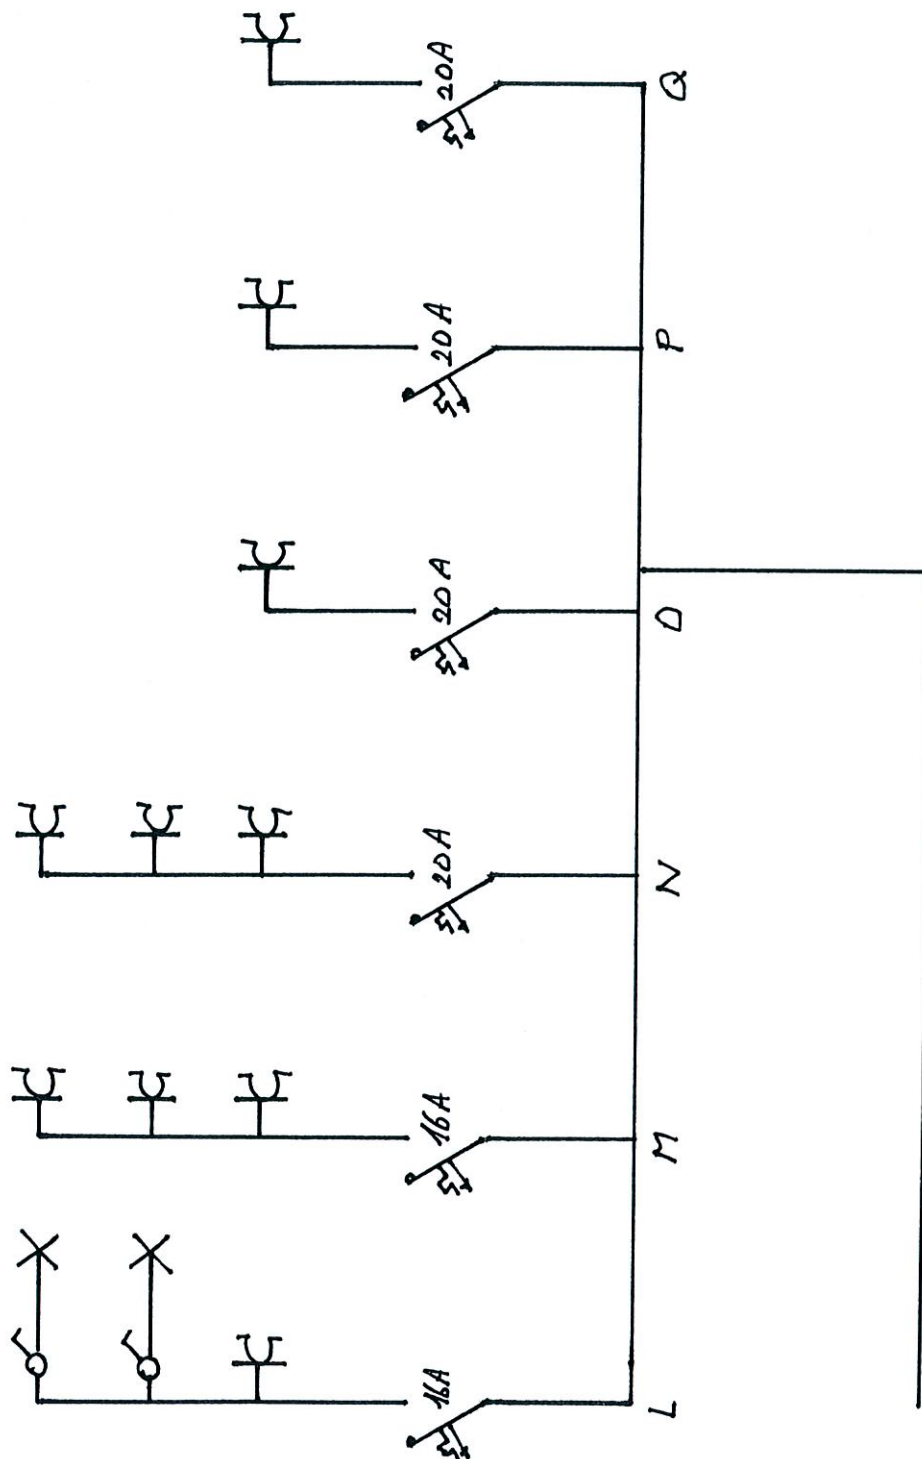

CONTROLOORGANISME
2860 ST. KATELIJNE WEVER
23 SEP 2011

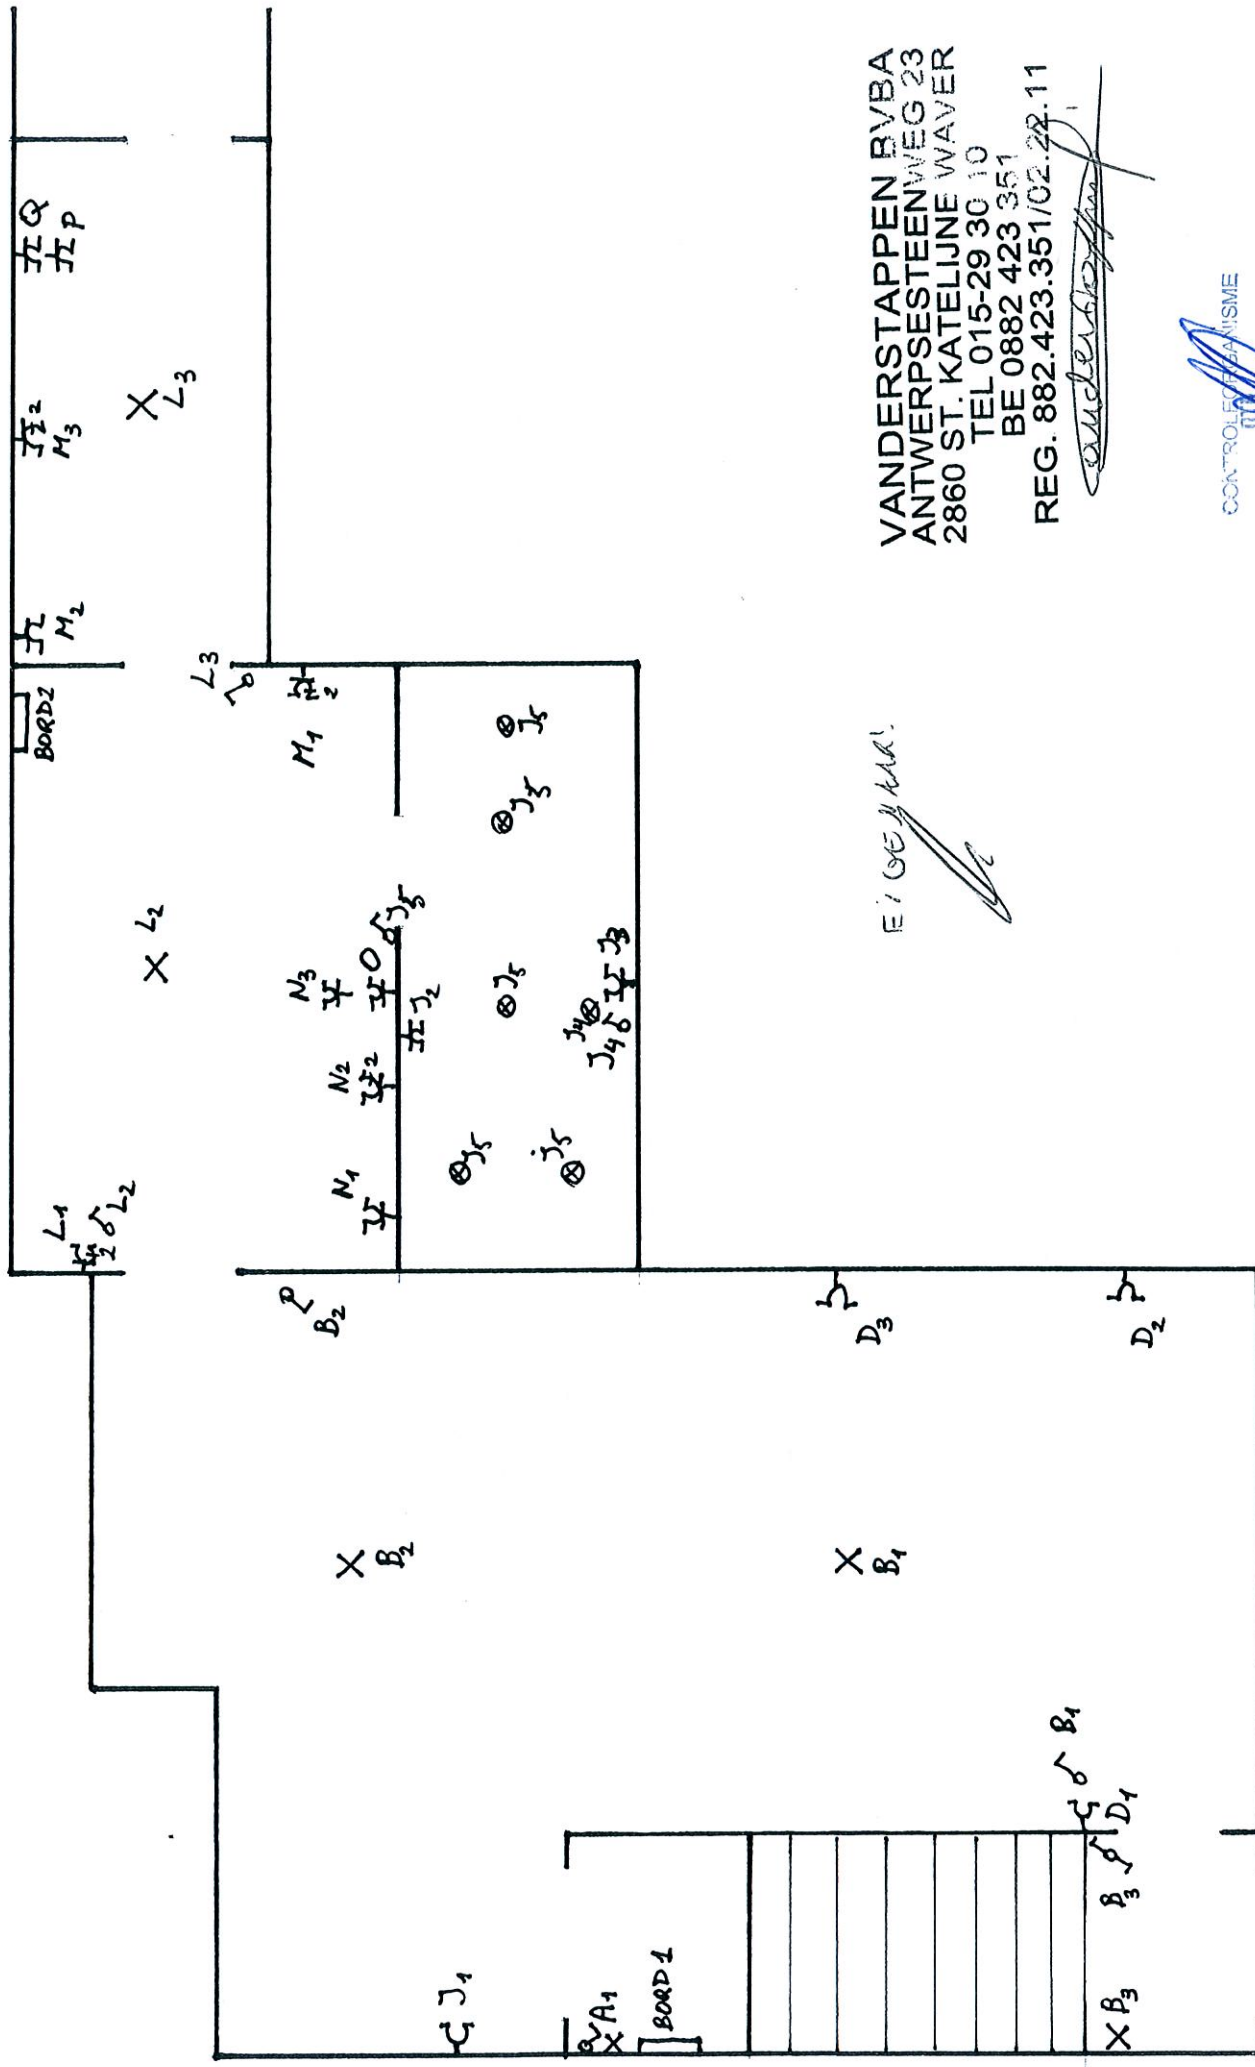


VANDERSTAPPEN BVBA
 ANTWERPSESTEENWEG 23
 2860 ST. KATELIJNE WAVER
 TEL 015-29 30 10
 BE 0882 423 351
 REG. 882.423.351/02.22.11

Handwritten signature

CONTROLEERANISME
 2860 ST. KATELIJNE WAVER
 23 JUN 2011

EIGENAR!

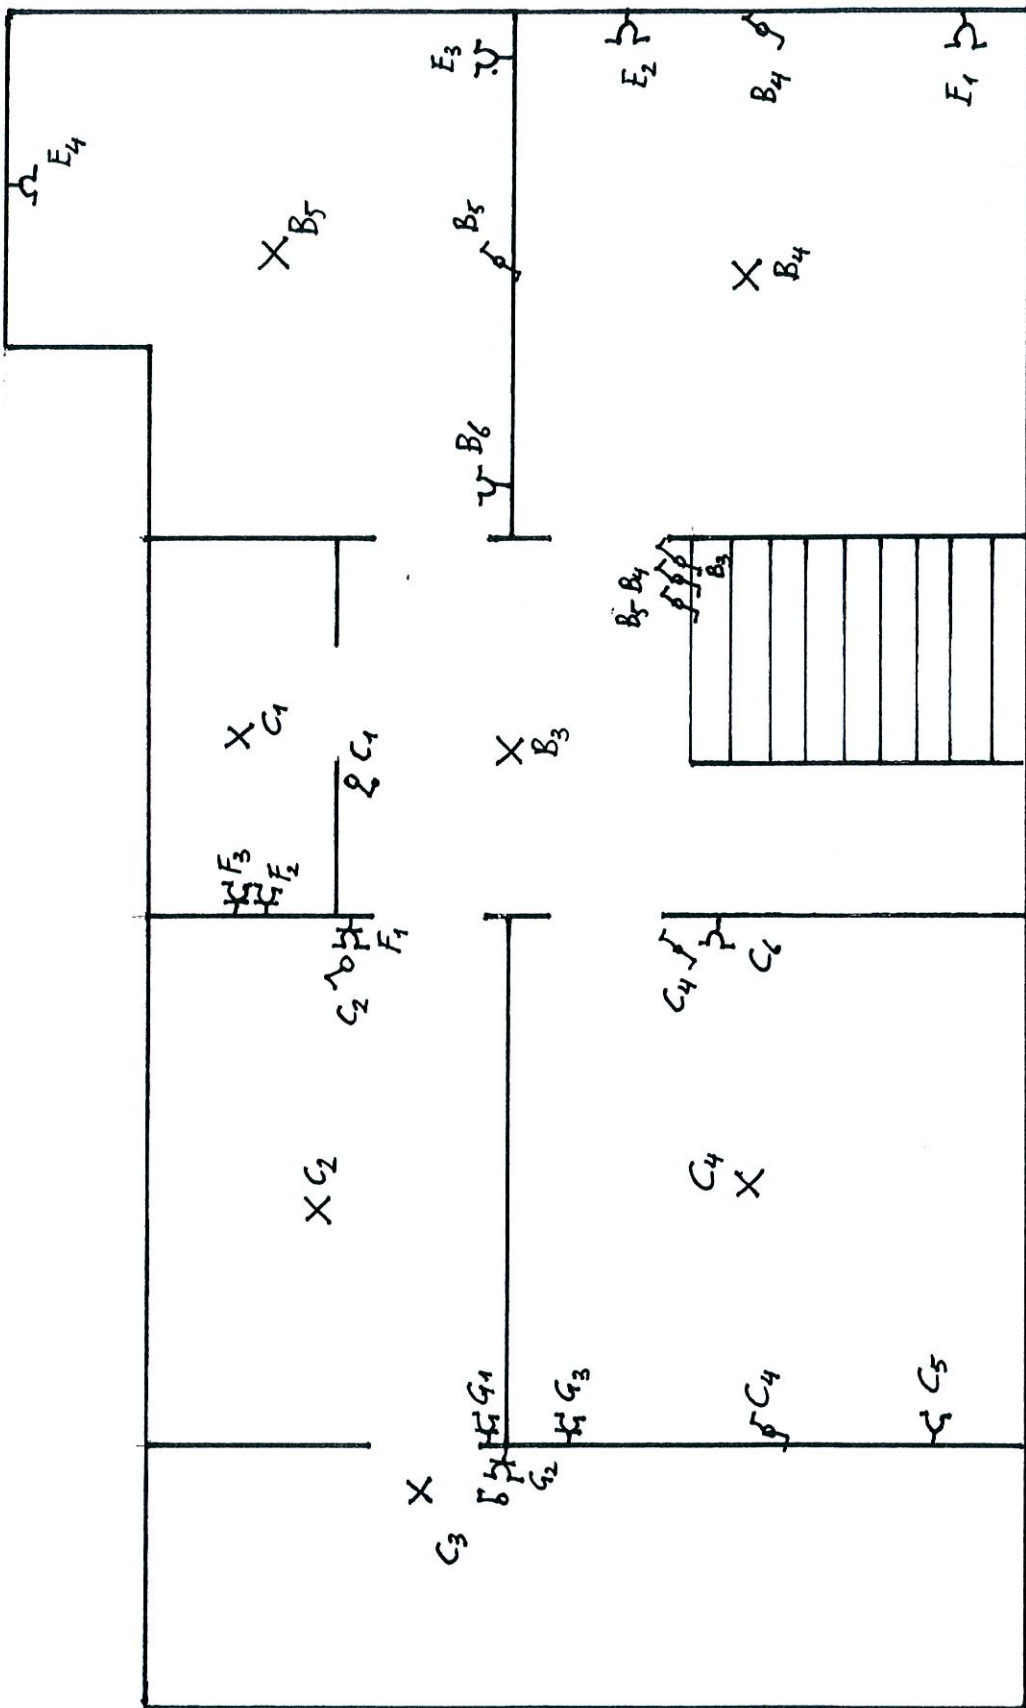

RECIEN AAR 1

VANDERSTAPPEN BVBA
ANTWERPSESTEENWEG 23
2860 ST. KATELIJNE WAVER

TEL 015-29 30 10

BE 0882 423 351

REG. 882.423.351/02.22.11

CONTRACTORGANISME

VERVOLGENDEN
AANVAARDIGENDEN
AANVAARDIGENDEN

20 APR 2011