
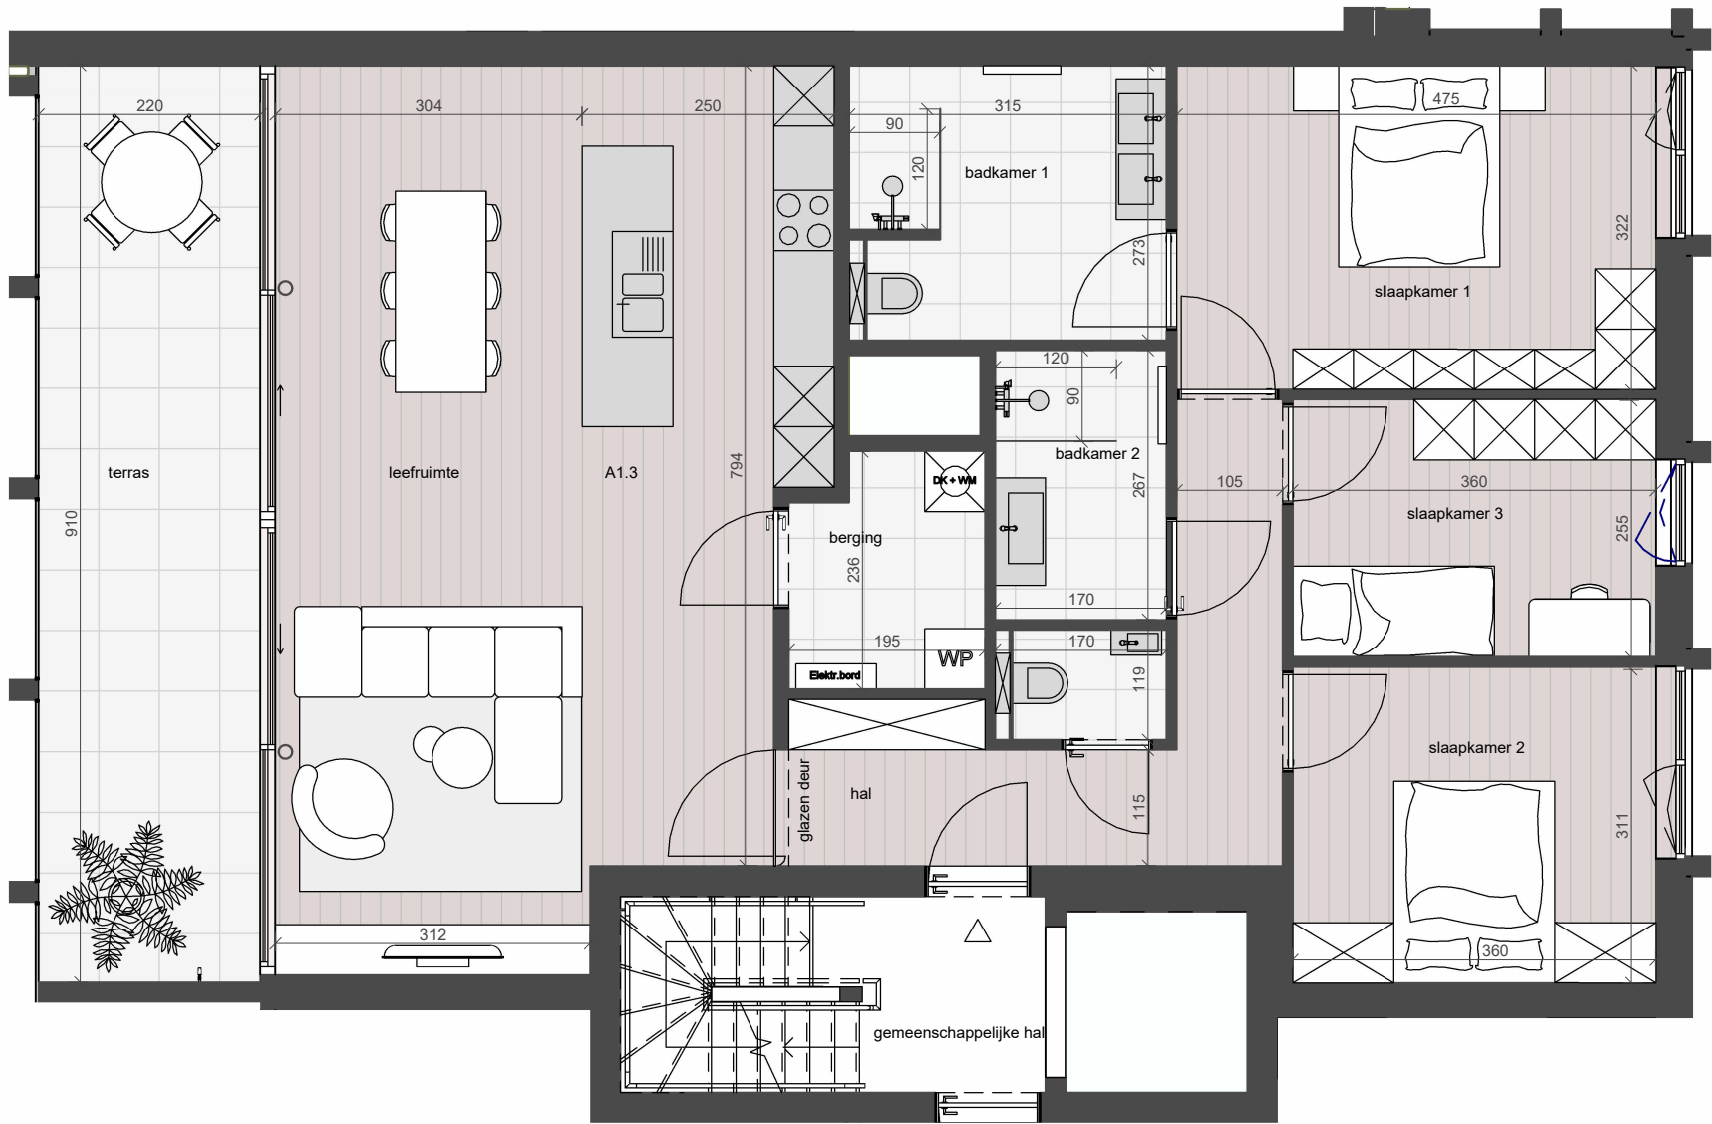


APPARTEMENT	A1.3 variant
VERDIEPING	1
BRUTO OPP.	126.28 m²
BRUTO OPP. TERRAS	22.77 m²
SLAAPKAMERS	3

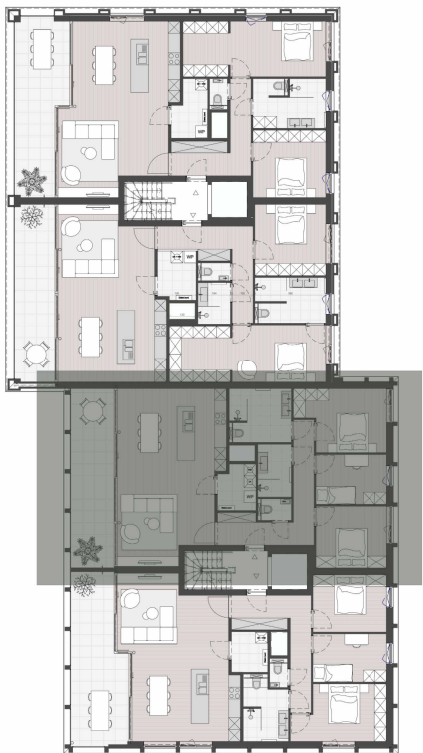

1/75 0 0.75 1.5 2.25 3 m

Dit commercieel plan is louter indicatief. Afmetingen, oppervlaktes, indelingen en maatvoeringen zijn informatief en niet bindend. De op dit plan voorgestelde inrichting en indeling vormt een optionele voorstelling en kan afwijken van de vergunde basisindeling, indien gewenst door de koper en mits schriftelijke goedkeuring overeenkomstig de contractuele bepalingen. De bouwheer behoudt zich het recht voor wijzigingen aan te brengen om technische, architecturale, reglementaire of uitvoeringsredenen (o.m. stabiliteit, technieken, akoestiek, EPB en brandveiligheid). Meubilair, inrichting en decoratie zijn illustratief en niet inbegrepen. Voor materialen en afwerking wordt verwezen naar het verkoopslastenboek en de verkoopovereenkomst. Bij tegenstrijdigheid primeren de verkoopovereenkomst, het verkoopslastenboek en de vergunde plannen. Eventuele koperskeuzes of bijkomende planwijzigingen zijn slechts geldig na schriftelijke goedkeuring en aftekening door de koper, en voor zover technisch en reglementair haalbaar. Plannen blijven eigendom van Markland Architecten en mogen niet worden gekopieerd of hergebruikt zonder voorafgaande schriftelijke toestemming.