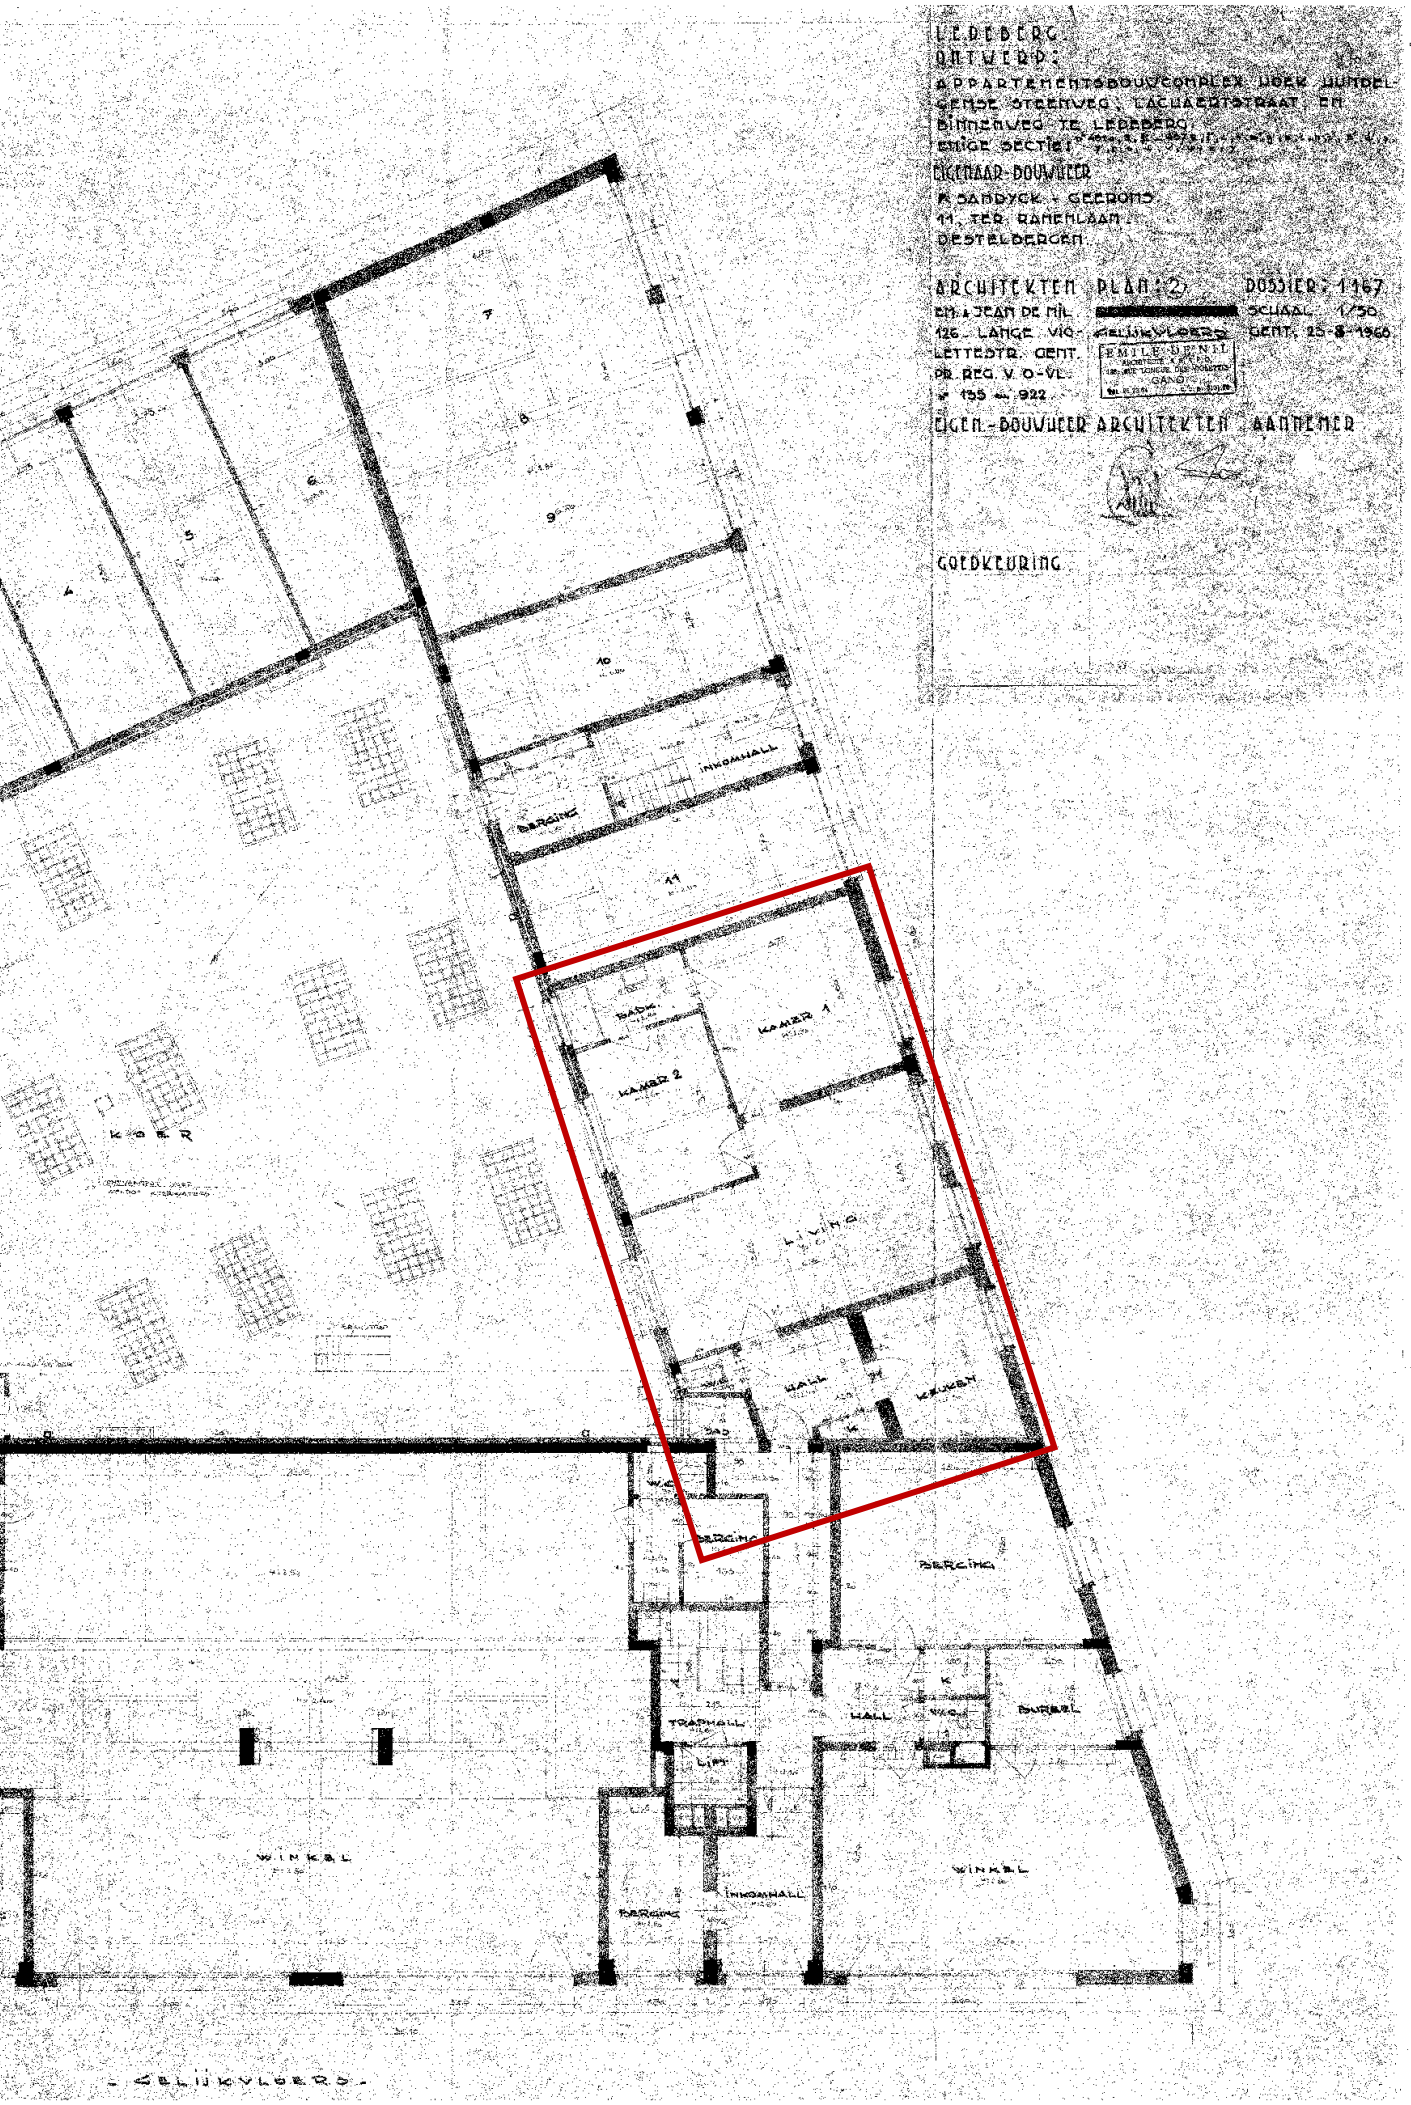
LEDEBERG
ONTWERP:
APPARTEMENTSBOUWCOMPLEX HOEK JUNIOR-LAAN EN STEENWEG LACHAERTSTRAAT EN BINNENWEG TE LEDEBERG
EIGENAAR-BOUWHEER
A. SANDYCK - GEERAERTS
11, TER RAMENLAAN
OOSTERLEDEREN
ARCHITECTEN
EM. & JEAN DE MIL
126, LANGE VIJ-LETTESTR. GENT.
PR. REG. V. O-VL.
nr 195 - 922
PLAN: 2
DOSSIER: 1167
SCHAAL 1/50
GENT, 25-8-1966
EMILE DE MIL
GOEDKEURING
EIGEN-BOUWHEER ARCHITECTEN AANNEMER
KAMER 1
KAMER 2
BADK.
LIVING
KEUKEN
HALL
BERGING
INKOMHALL
TRAPHALL
LIFT
WINKEL
KOER
- GELIJKVLOERS -